


Planta estructura

Cerchas escala 1:150

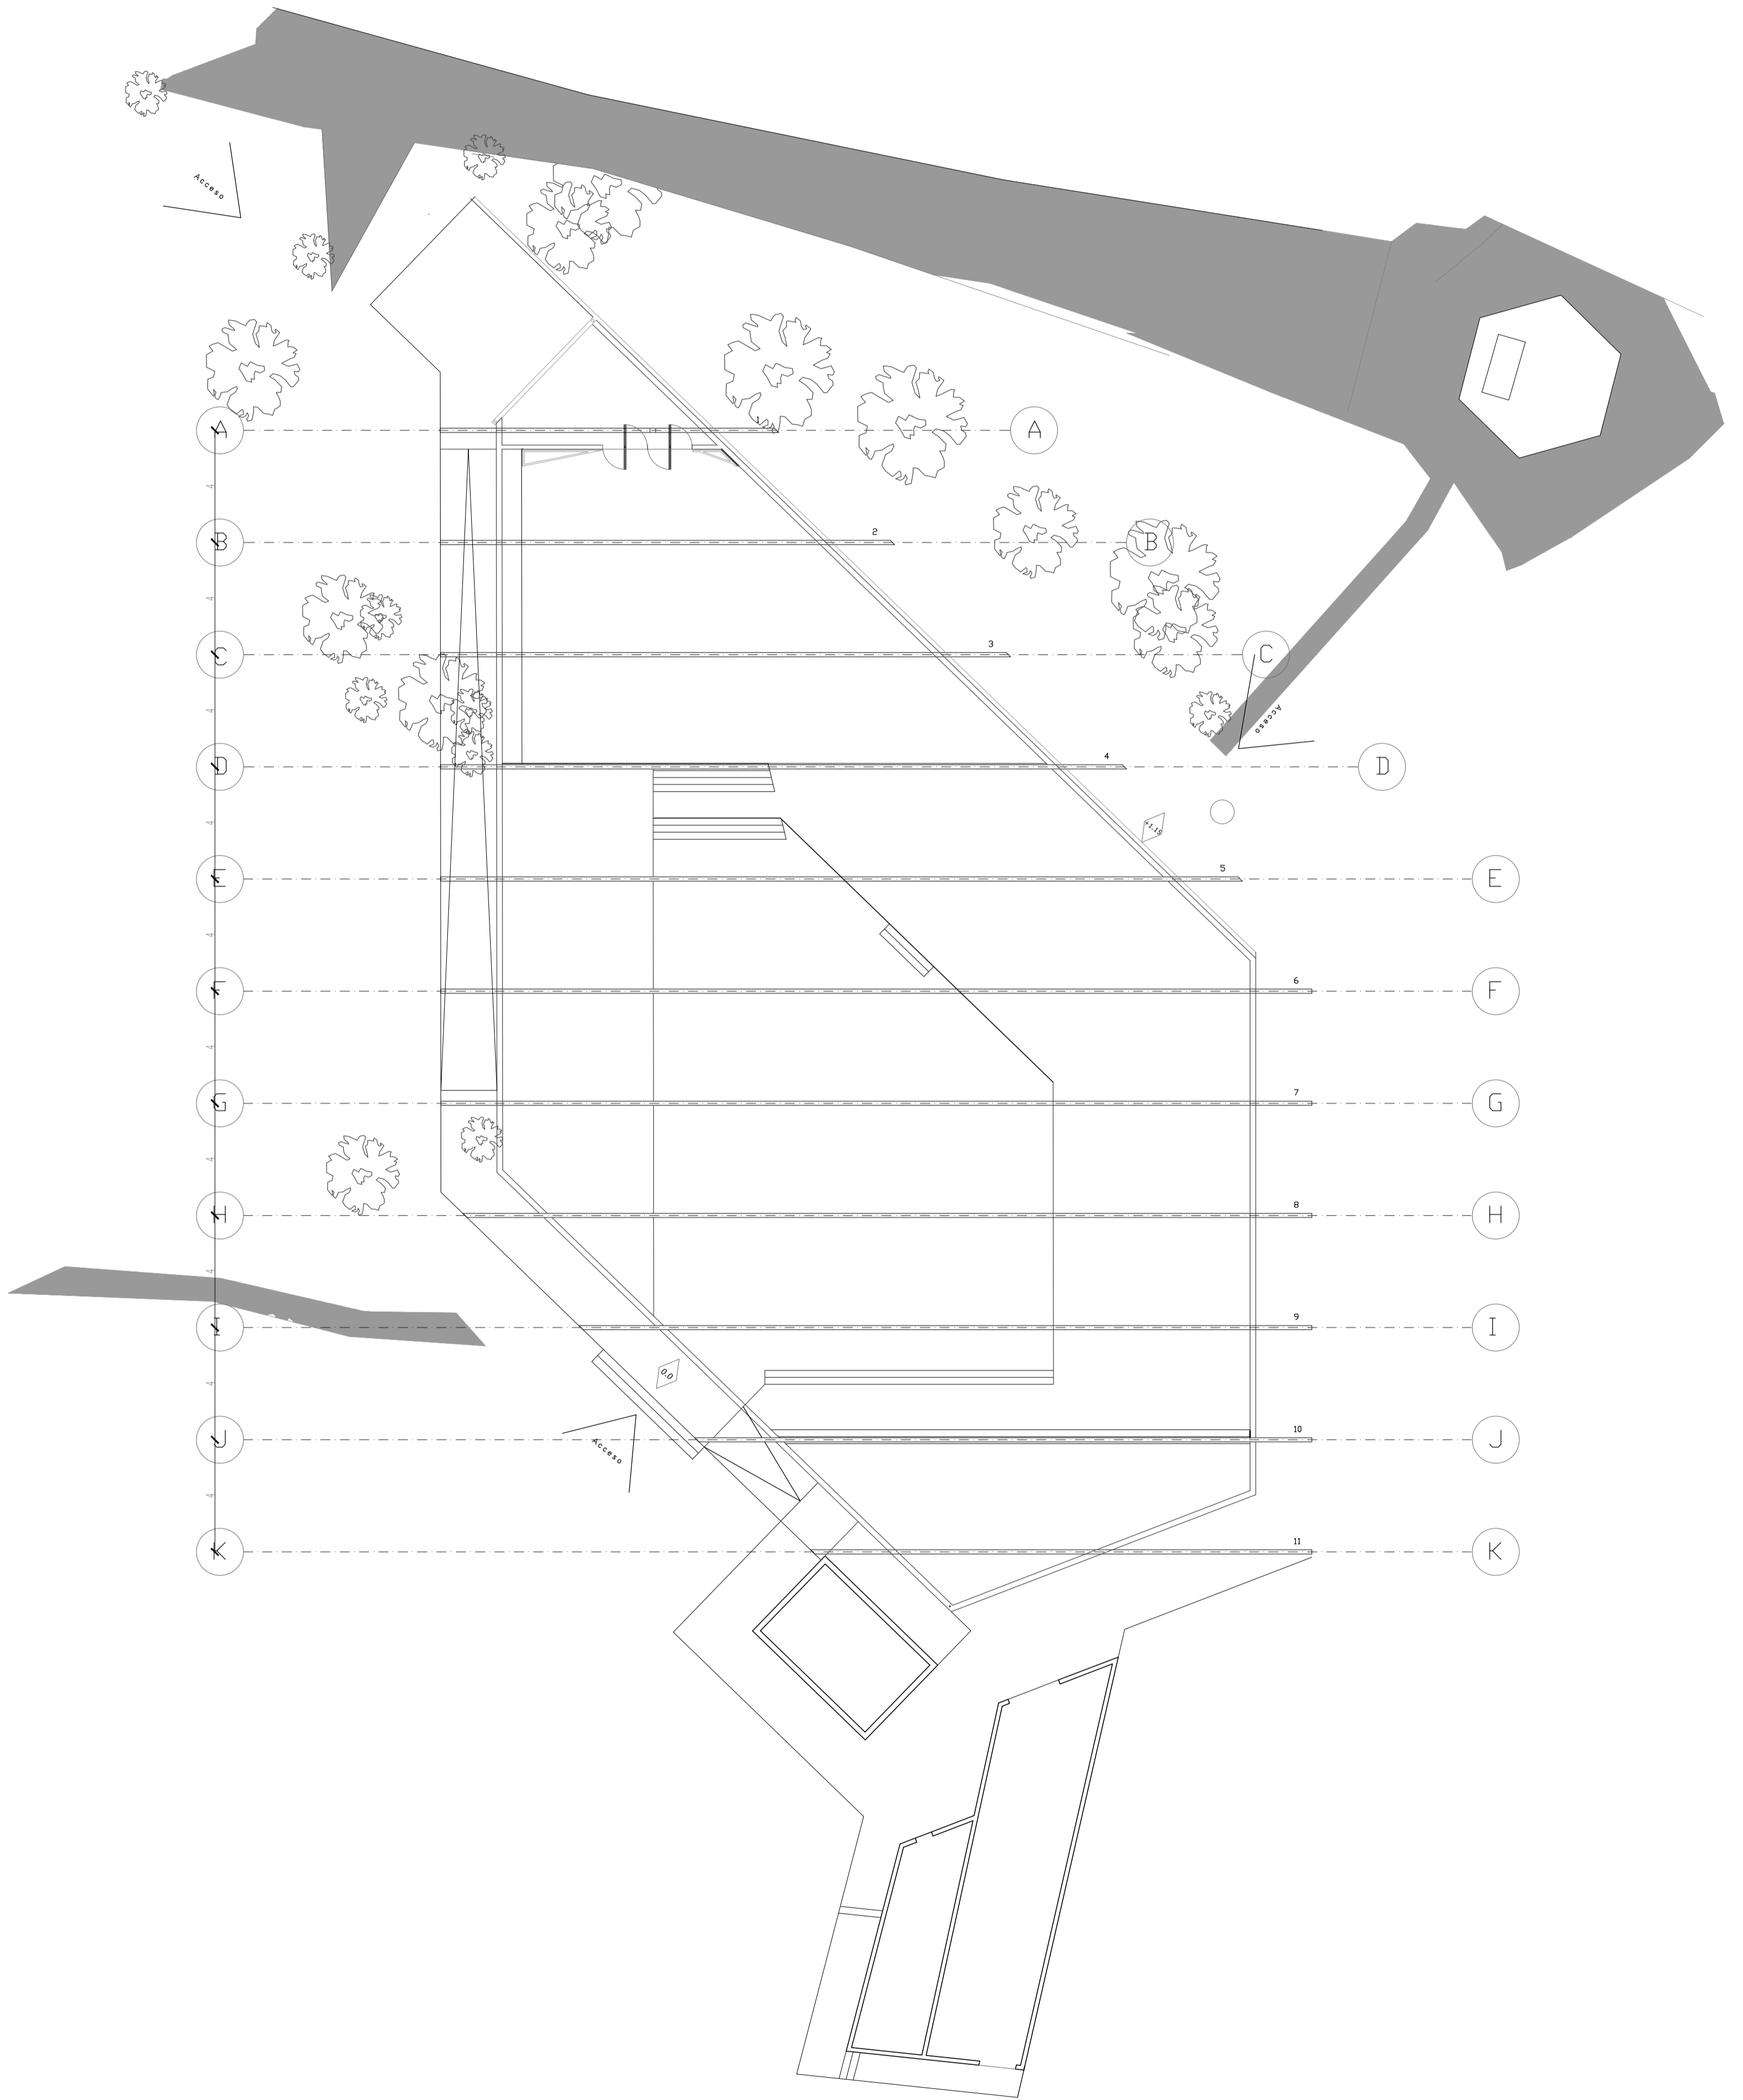

PRODUCED BY AN AUTODESK EDUCATIONAL PRODUCT

PRODUCED BY AN AUTODESK EDUCATIONAL PRODUCT

<p>LÁMINA</p> <h1>06</h1>	<p>Santuario Shöenstatt Los Pinos</p>		<p>ESCALA</p>			
	<p>CONTENIDO</p> <p>Estructura cerchas</p>		<p>UBICACIÓN: Sector los pinos</p> <p>COMUNA: CON CON</p>			<p>1:150</p>
			<p>ALUMNO : Esmeralda Rodríguez M.</p> <p>PROFESORES : David Luza, David Jolly</p> <p>PROFESORES AYUDANTES: Álvaro Mercado, Valentina Requesens</p>			