
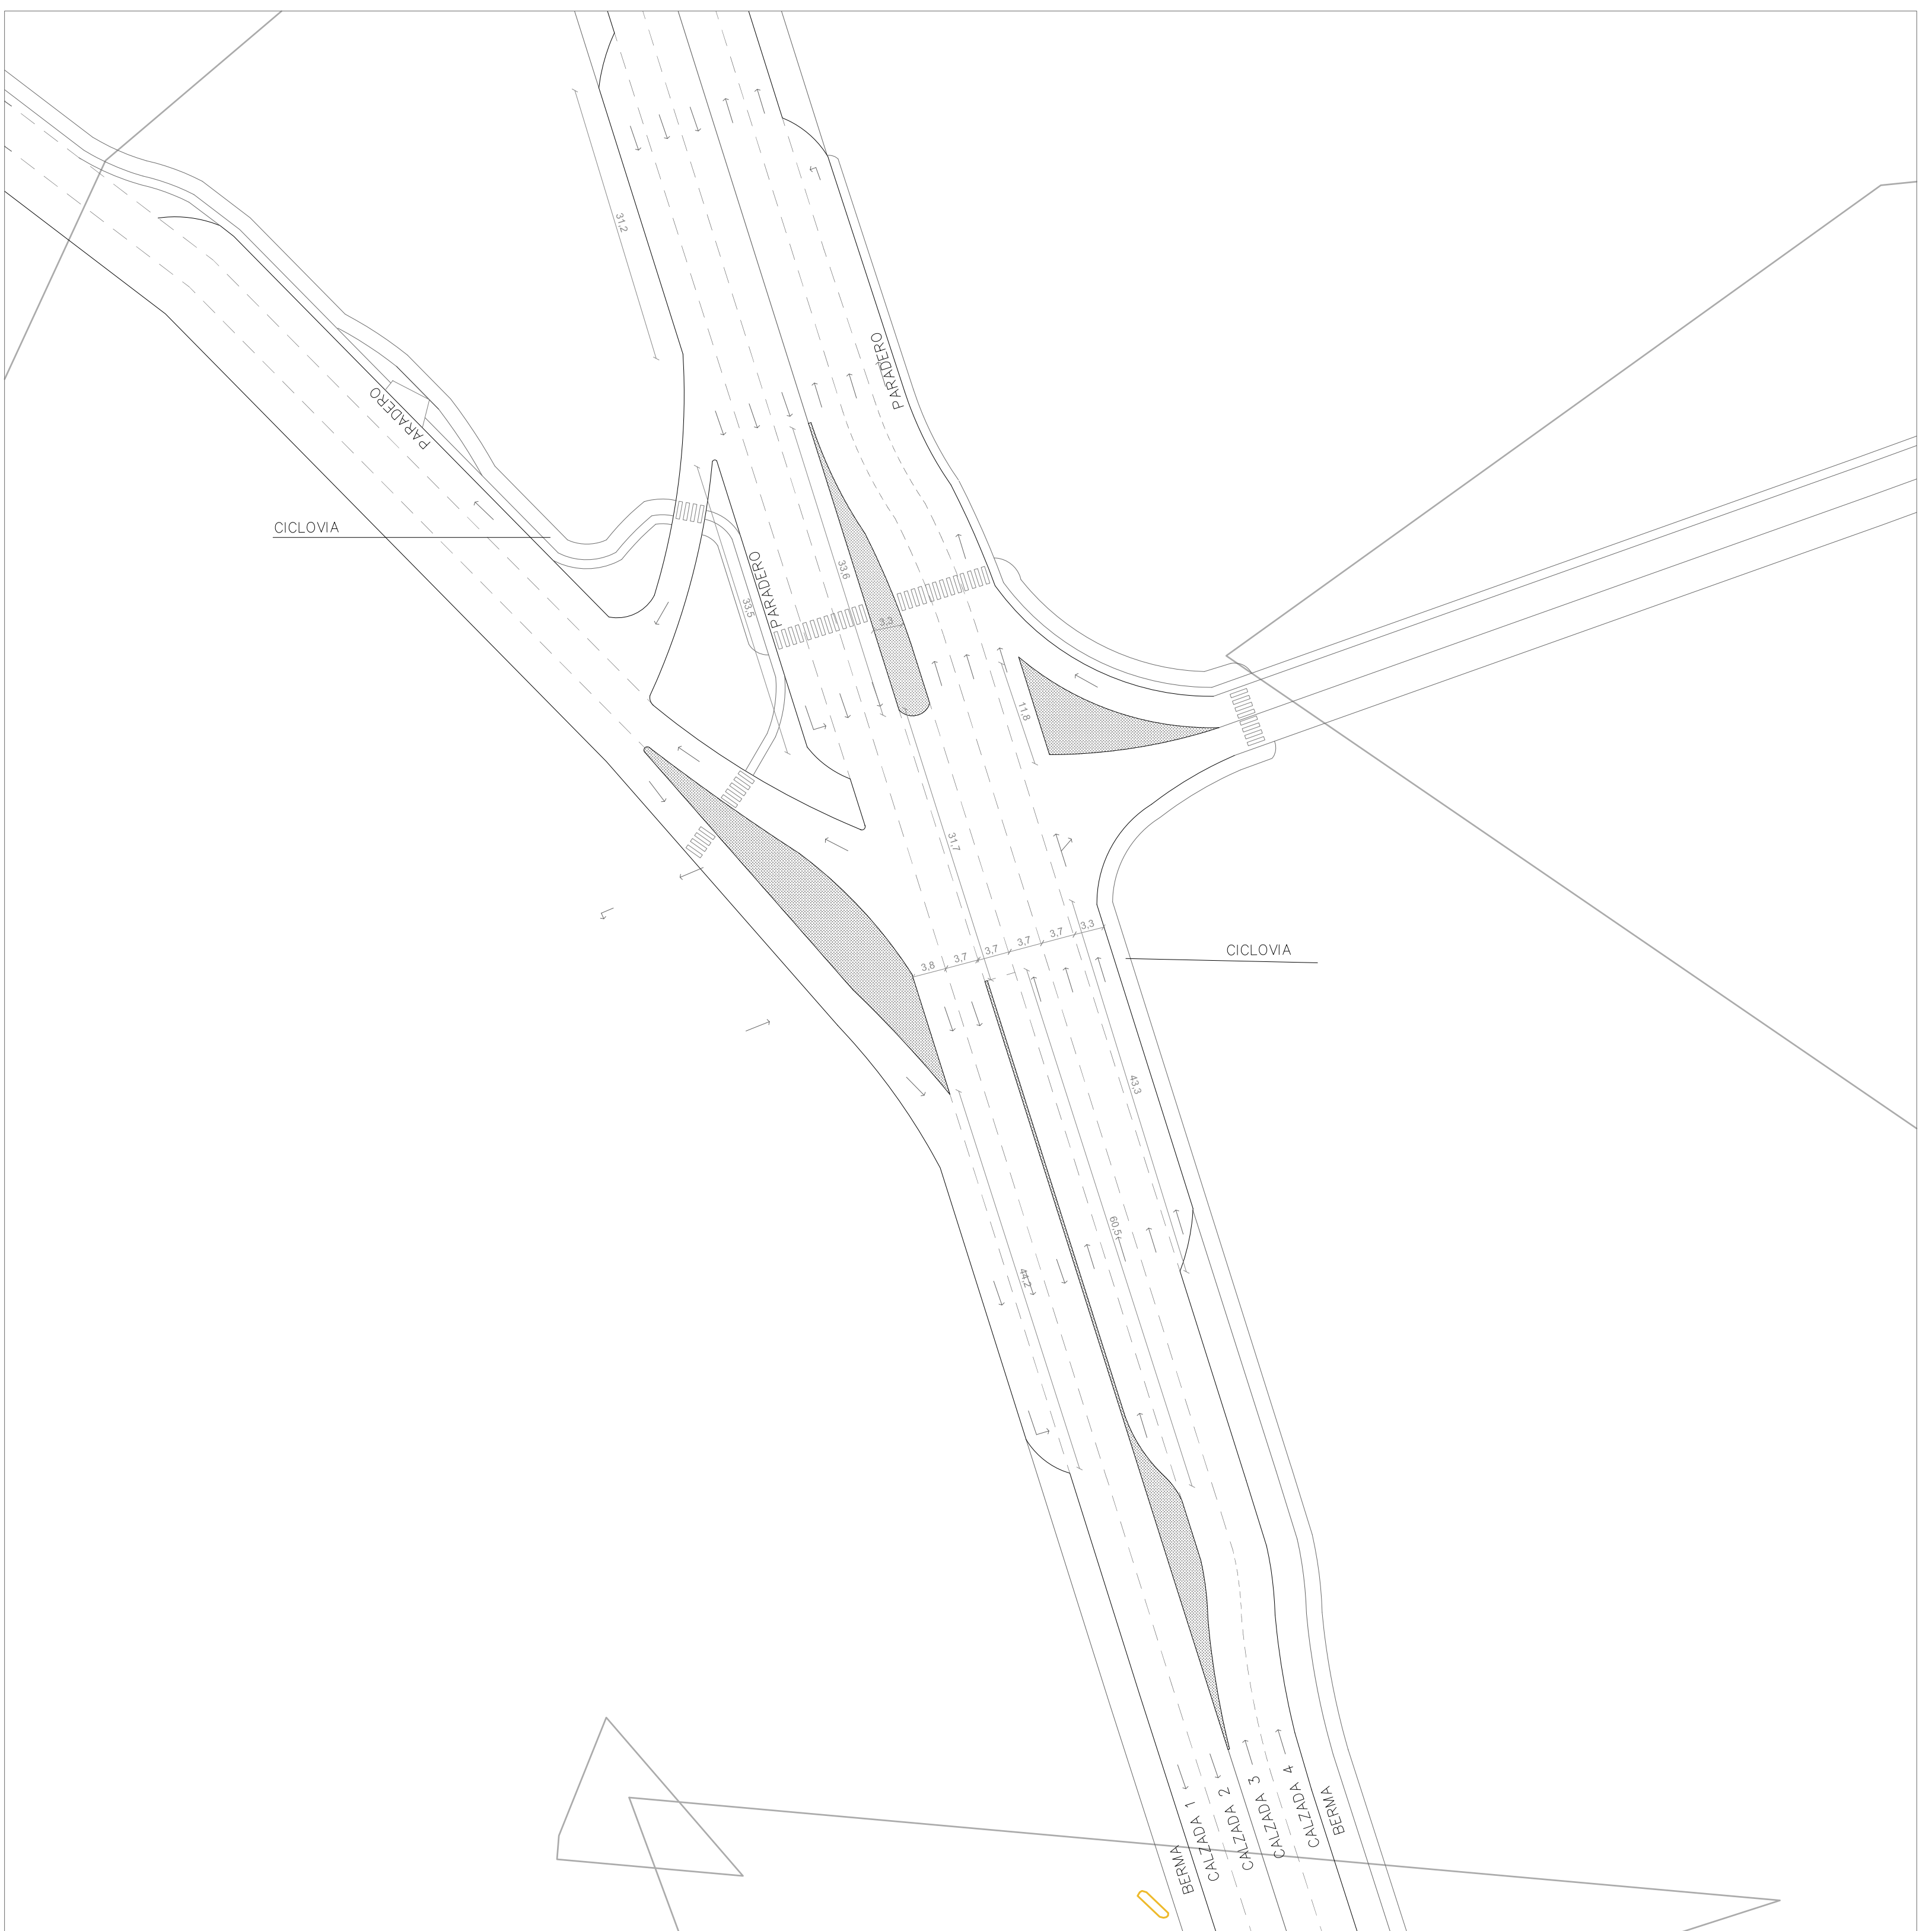


01 CRUCE 9 / Acceso Rancho Campo Mar
1:700

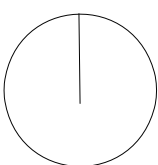

02 CRUCE 10/ Cruce Valle Alegre-Quintero
1:500

L 06/06	PLANO DESARROLLO CRUCES PROYECTO ELEMENTO URBANO RUTA F-30 E	UBICACIÓN: tramo rotonda de Con Con/ Cruce Puchuncaví, RUTA F-30 E, VALPARAÍSO	ESCALA 1:500	
		ALUMNO: MERCEDES ANGULO AHRENS TALLER ARQUITECTÓNICO ETAPA 9 PROFESORES: DAVID JOLLY, DAVID LUZA, DAVID DÍAZ, ALVARO MERCADO		