


Ubicación santuario Shöenstatt



Emplazamiento templo Shöenstatt

Polígono de intervención
A-B-C-D-E-F-G-H-I-J-A 1.597 m²

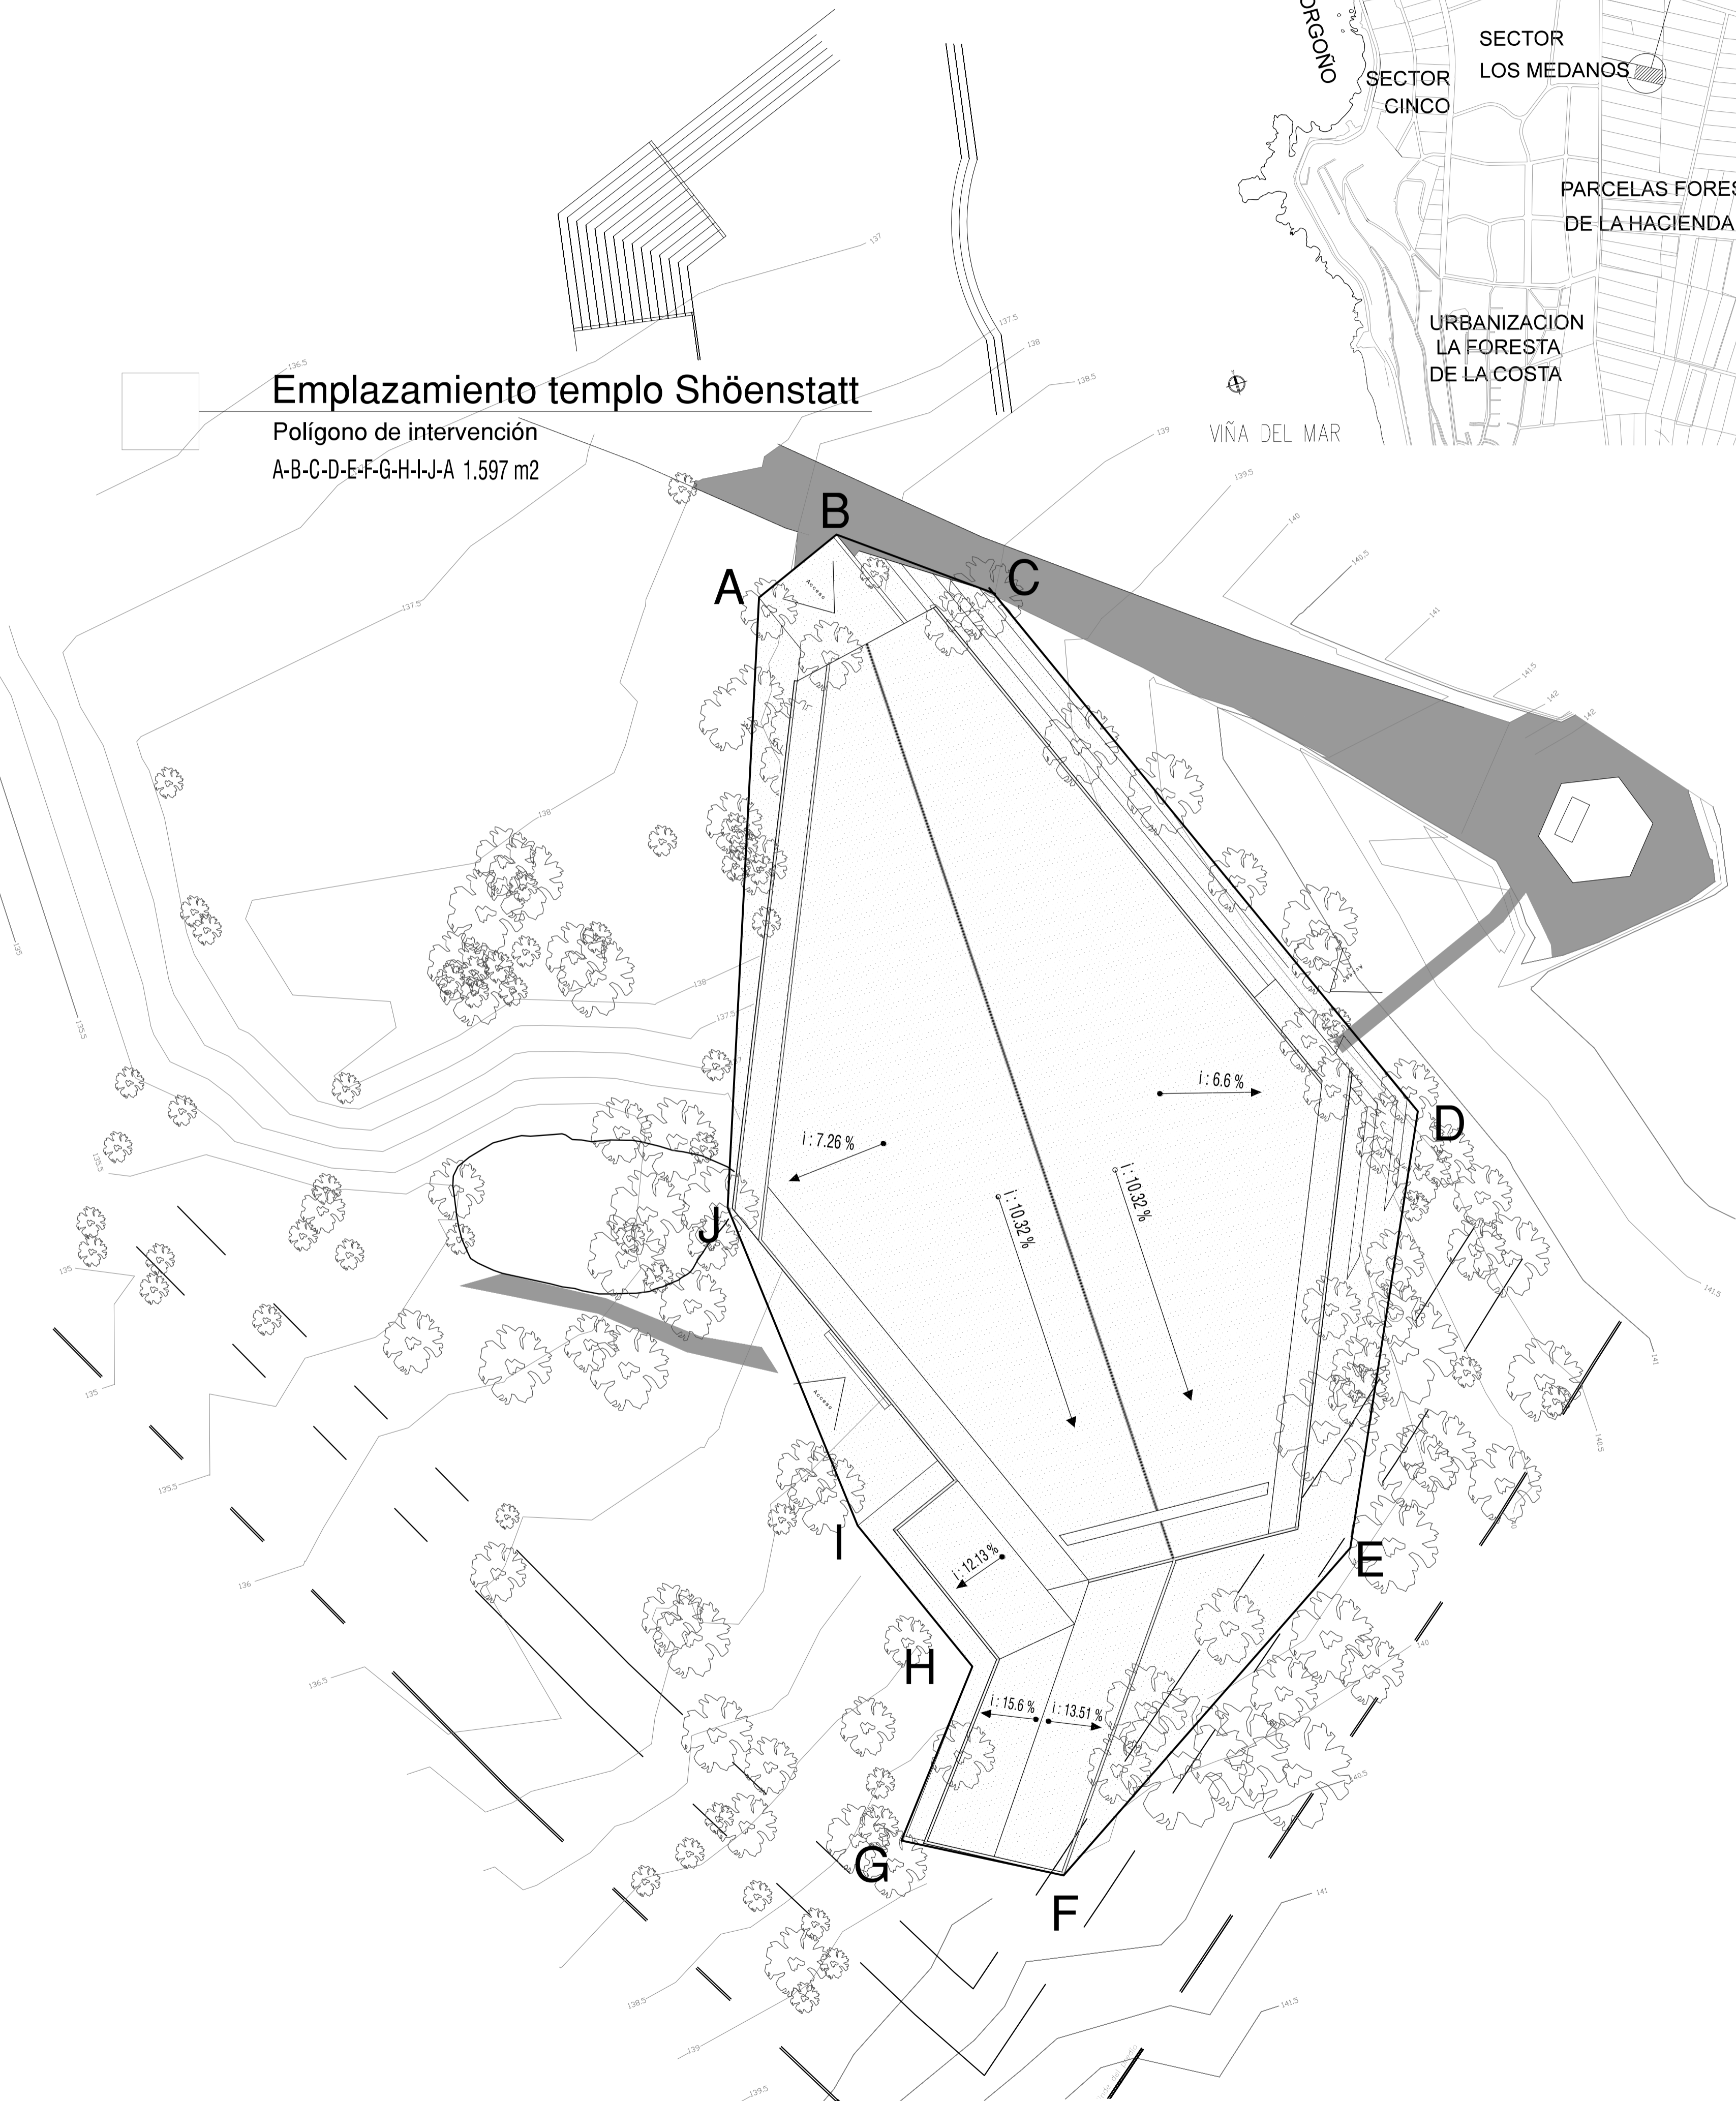

PRODUCED BY AN AUTODESK EDUCATIONAL PRODUCT

PRODUCED BY AN AUTODESK EDUCATIONAL PRODUCT

LÁMINA 01	Santuario Shöenstatt Los Pinos		ALUMNO: Esmeralda Rodríguez M. PROFESORES: David Luza, David Jolly PROFESORES AYUDANTES: Álvaro Mercado, Valentina Requesens	ESCALA	
	CONTENIDO	UBICACIÓN: Sector los pinos COMUNA: CON CON		1:150	
Ubicación y emplazamiento					