



Ciudad Abierta 1:5000

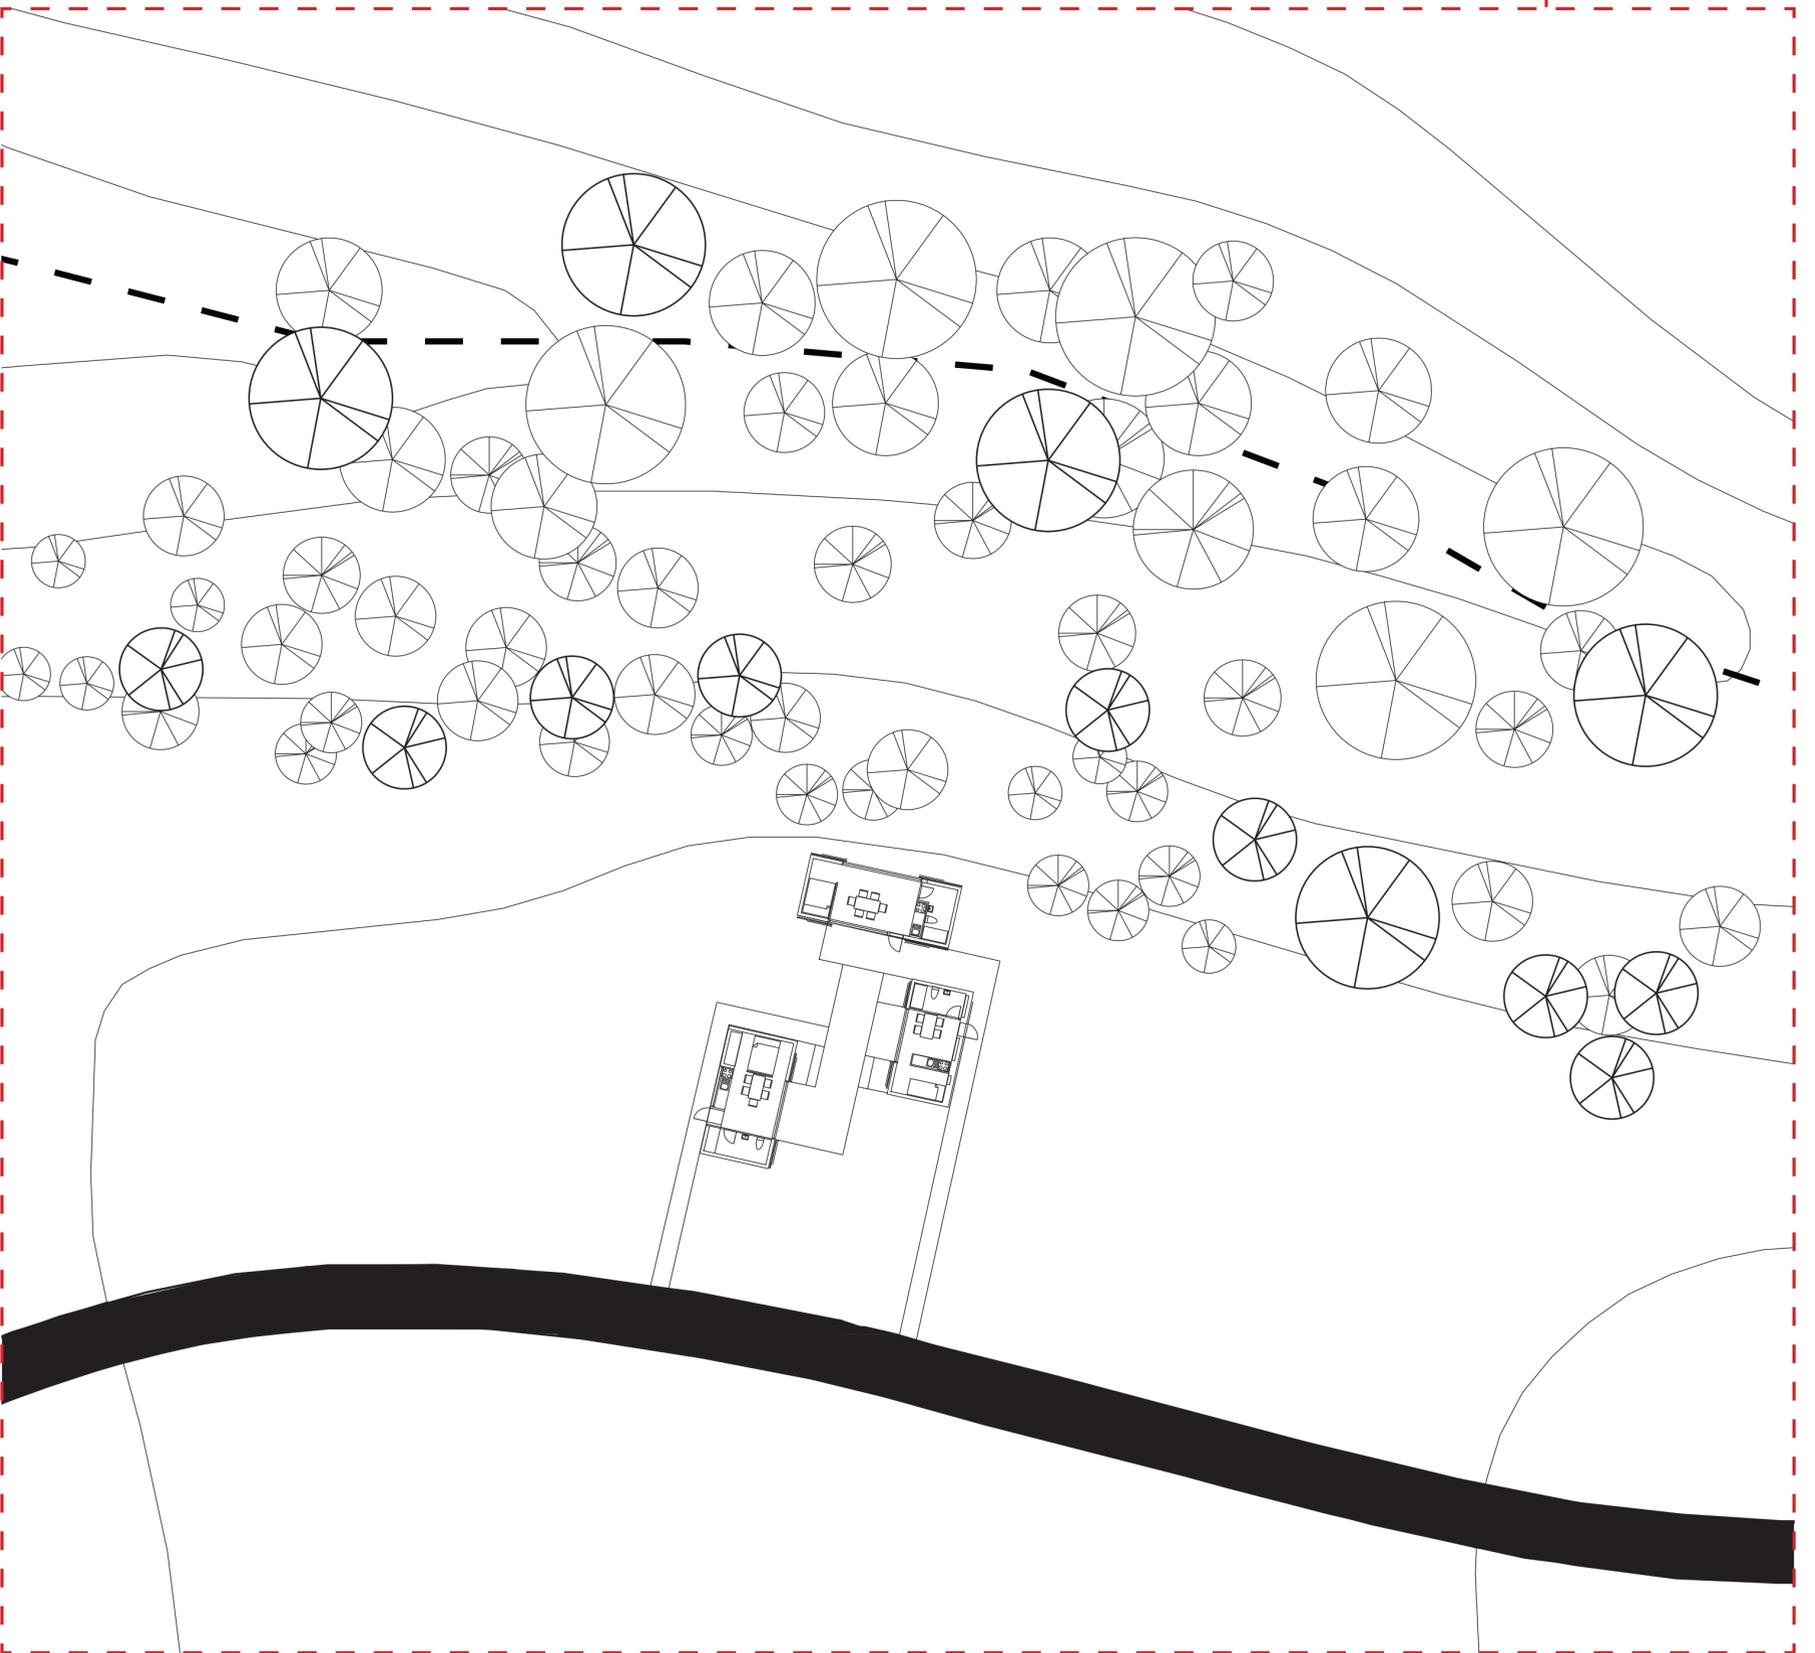





Ciudad Abierta 1:250

LAMINA 01 de 4	PROYECTO CUBICULAS EN CIUDAD ABIERTA		
	CONTENIDO		
Mapa de la situación	ALUMNO: Astrid Christine Johnsen	PROFESORES: David Jolly / David Luza	
	ETAPA TALLER: 9º	AYUDANTES: Óscar Andrade / Eduardo Retamales	

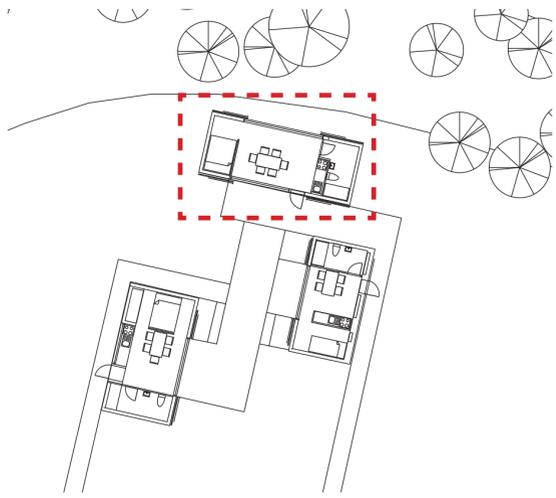


CUBICULA UNA

- _ 1 - 2 personas
- _ 30 m² incluido muros
- _ 26,4 m² de espacio vivible, sin muros
- _ la fachada se abre a los dos lados, al paisaje y el espacio común
- _ un pared movable que crea un espacio de estudios
- _ las fachadas cambian si hay gente en la cubícula ó no

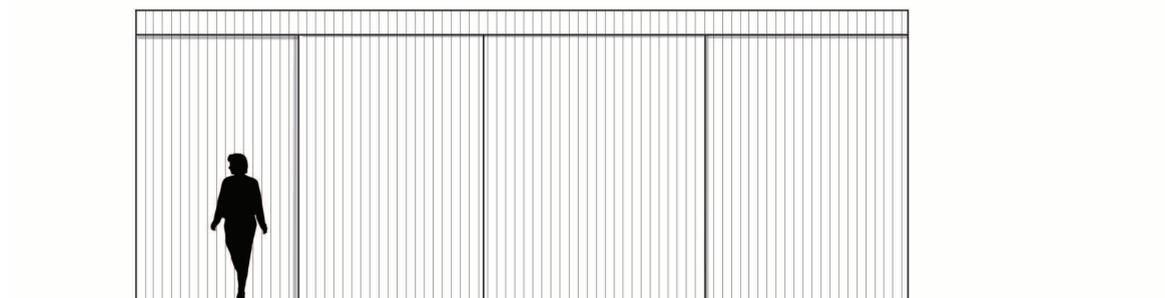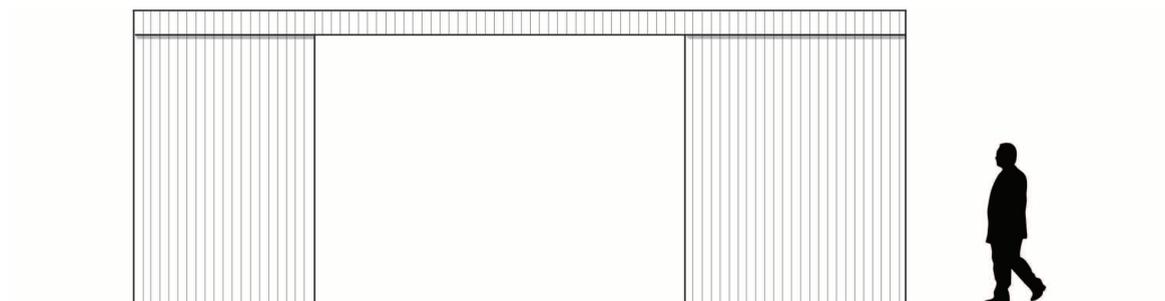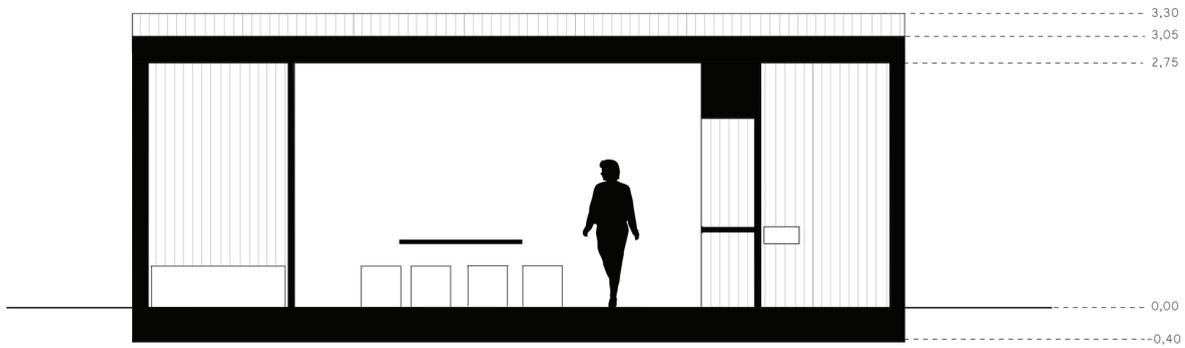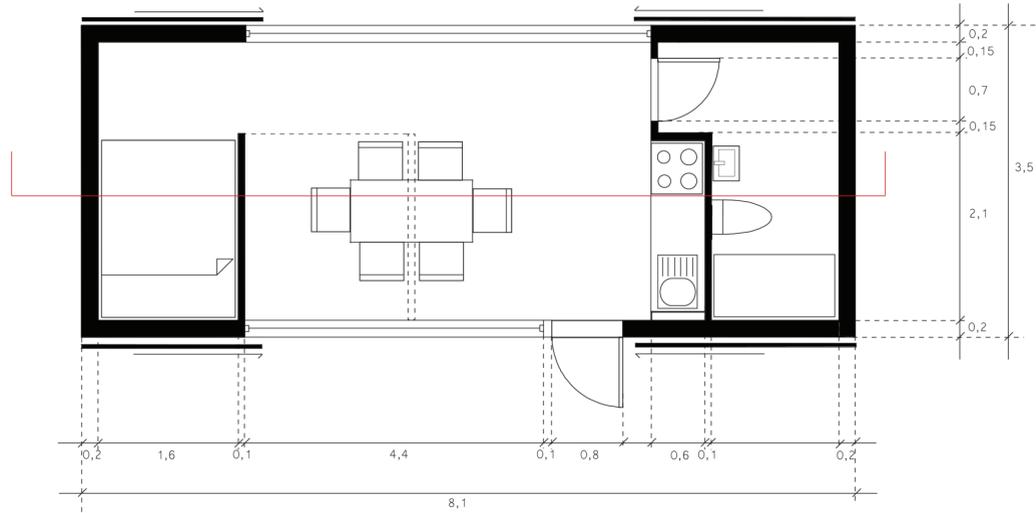





LAMINA 02 de 4	PROYECTO CUBICULAS EN CIUDAD ABIERTA		
	CONTENIDO		
	Planta, corte y fachadas cubícula una 1:50	ALUMNO: Astrid Christine Johnsen	PROFESORES: David Jolly / David Luza
		ETAPA TALLER: 9º	AYUDANTES: Óscar Andrade / Eduardo Retamales



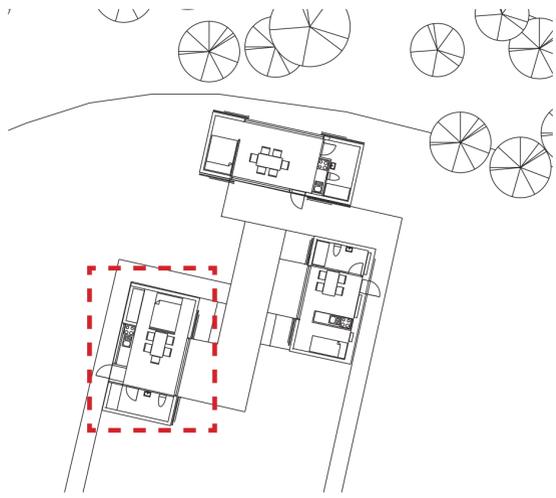


CUBICULA DOS

- _ 1 - 2 personas
- _ 26,5 m² incluido muros
- _ 21,9 m² de espacio vivible, sin muros
- _ la fachada se abre al este y el espacio común
- _ un pared ancho incluye la cocina y closet
- la fachada contra el este se cambia depende si hay gente en la cubícula ó no

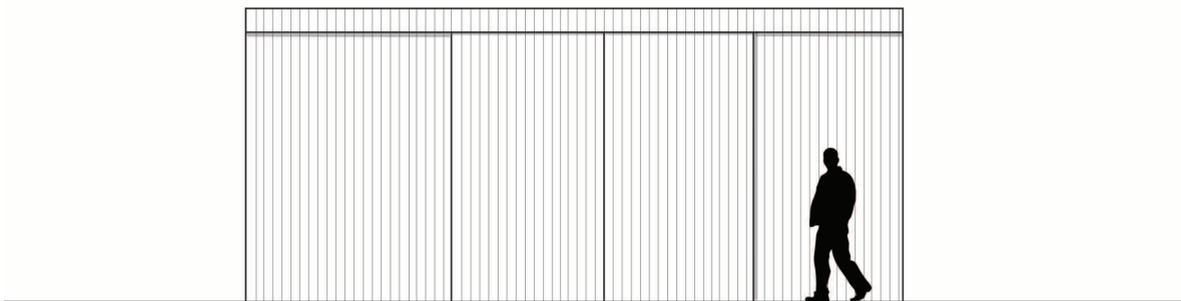
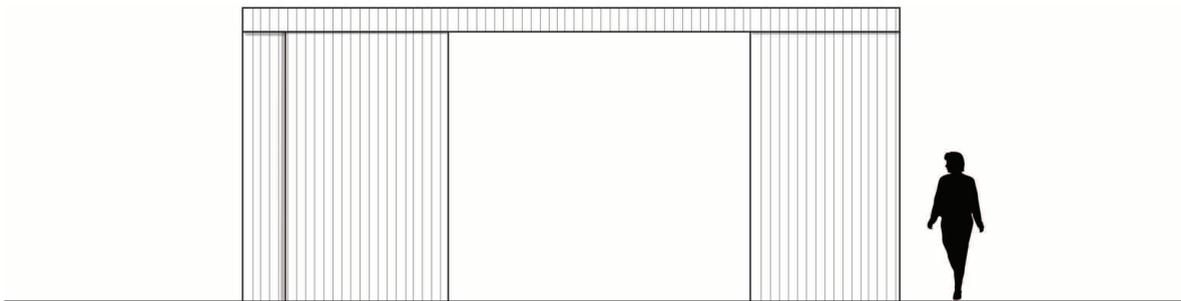
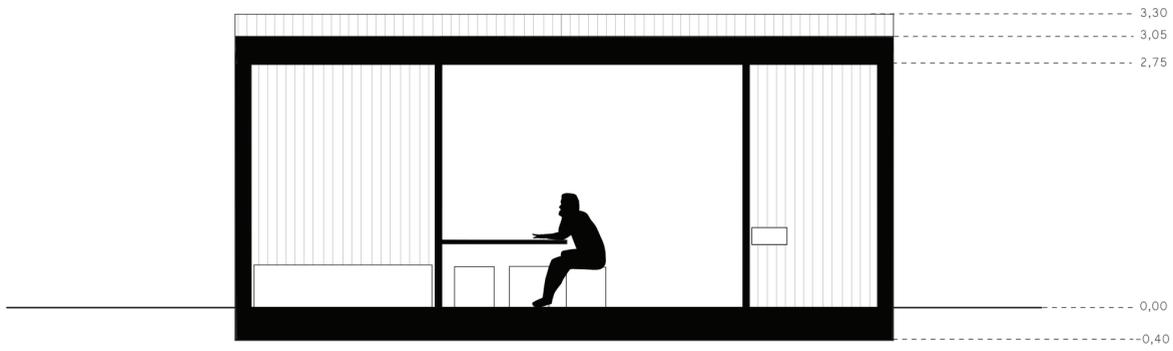
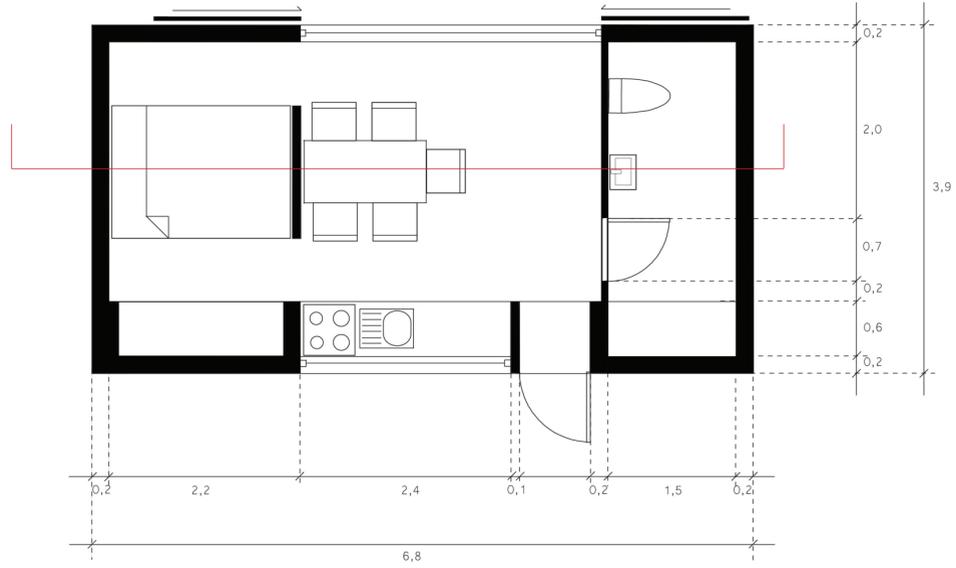


LAMINA 03 de 4	PROYECTO CUBICULAS EN CIUDAD ABIERTA		
	CONTENIDO		
	Planta, corte y fachadas cubícula dos 1:50	ALUMNO: Astrid Christine Johnsen	PROFESORES: David Jolly / David Luza
		ETAPA TALLER: 9º	AYUDANTES: Óscar Andrade / Eduardo Retamales

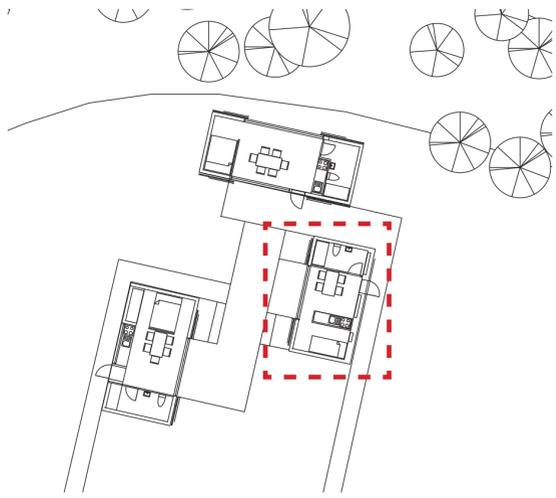

CUBICULA TRES

- _ 1 persona
- _ 23,8 m² incluido muros
- _ 20 m² de espacio vivible, sin muros
- _ la fachada se abre al oeste, contra el espacio común y el mar
- _ la fachada contra el oeste se cambia depende si hay gente en la cubícula ó no

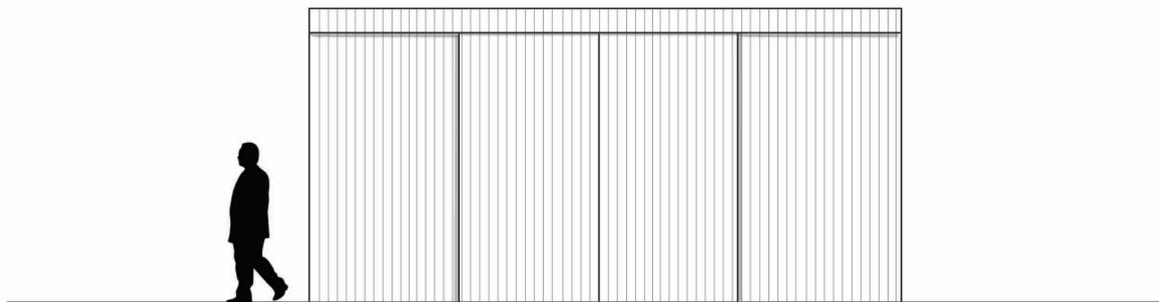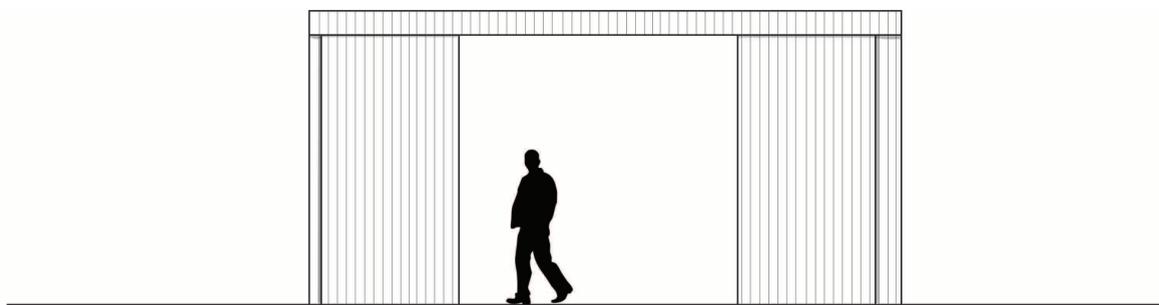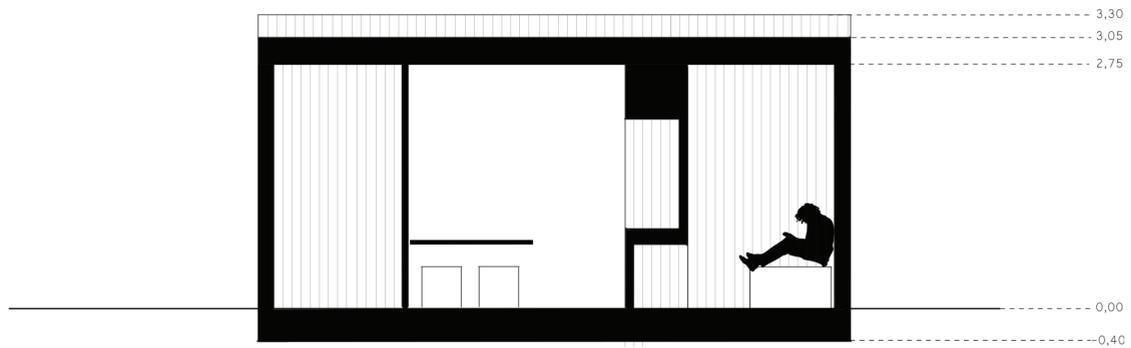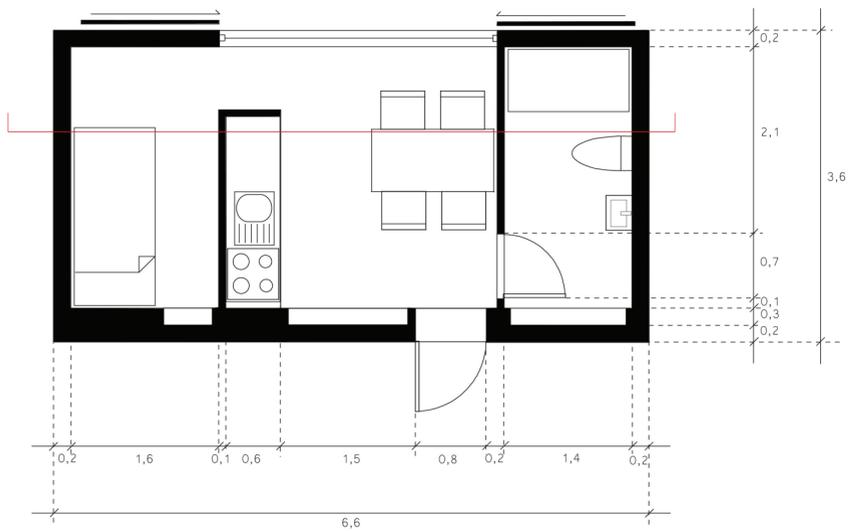

LAMINA 04 de 4	PROYECTO CUBICULAS EN CIUDAD ABIERTA		
	CONTENIDO		
	Planta, corte y fachadas cubícula tres 1:50	ALUMNO: Astrid Christine Johnsen	PROFESORES: David Jolly / David Luza
		ETAPA TALLER: 9ª	AYUDANTES: Óscar Andrade / Eduardo Retamales

