


	<p>RUTA F30E, SECTOR ACCESO A CONDOMINIO CAMPOMAR IV PLANTA DE CRUCE CAMPOMAR IV / PROPUESTA DE PARADERO PASEO MIRADOR</p>	<p>ESCALA 1:500</p>
--	---	---------------------

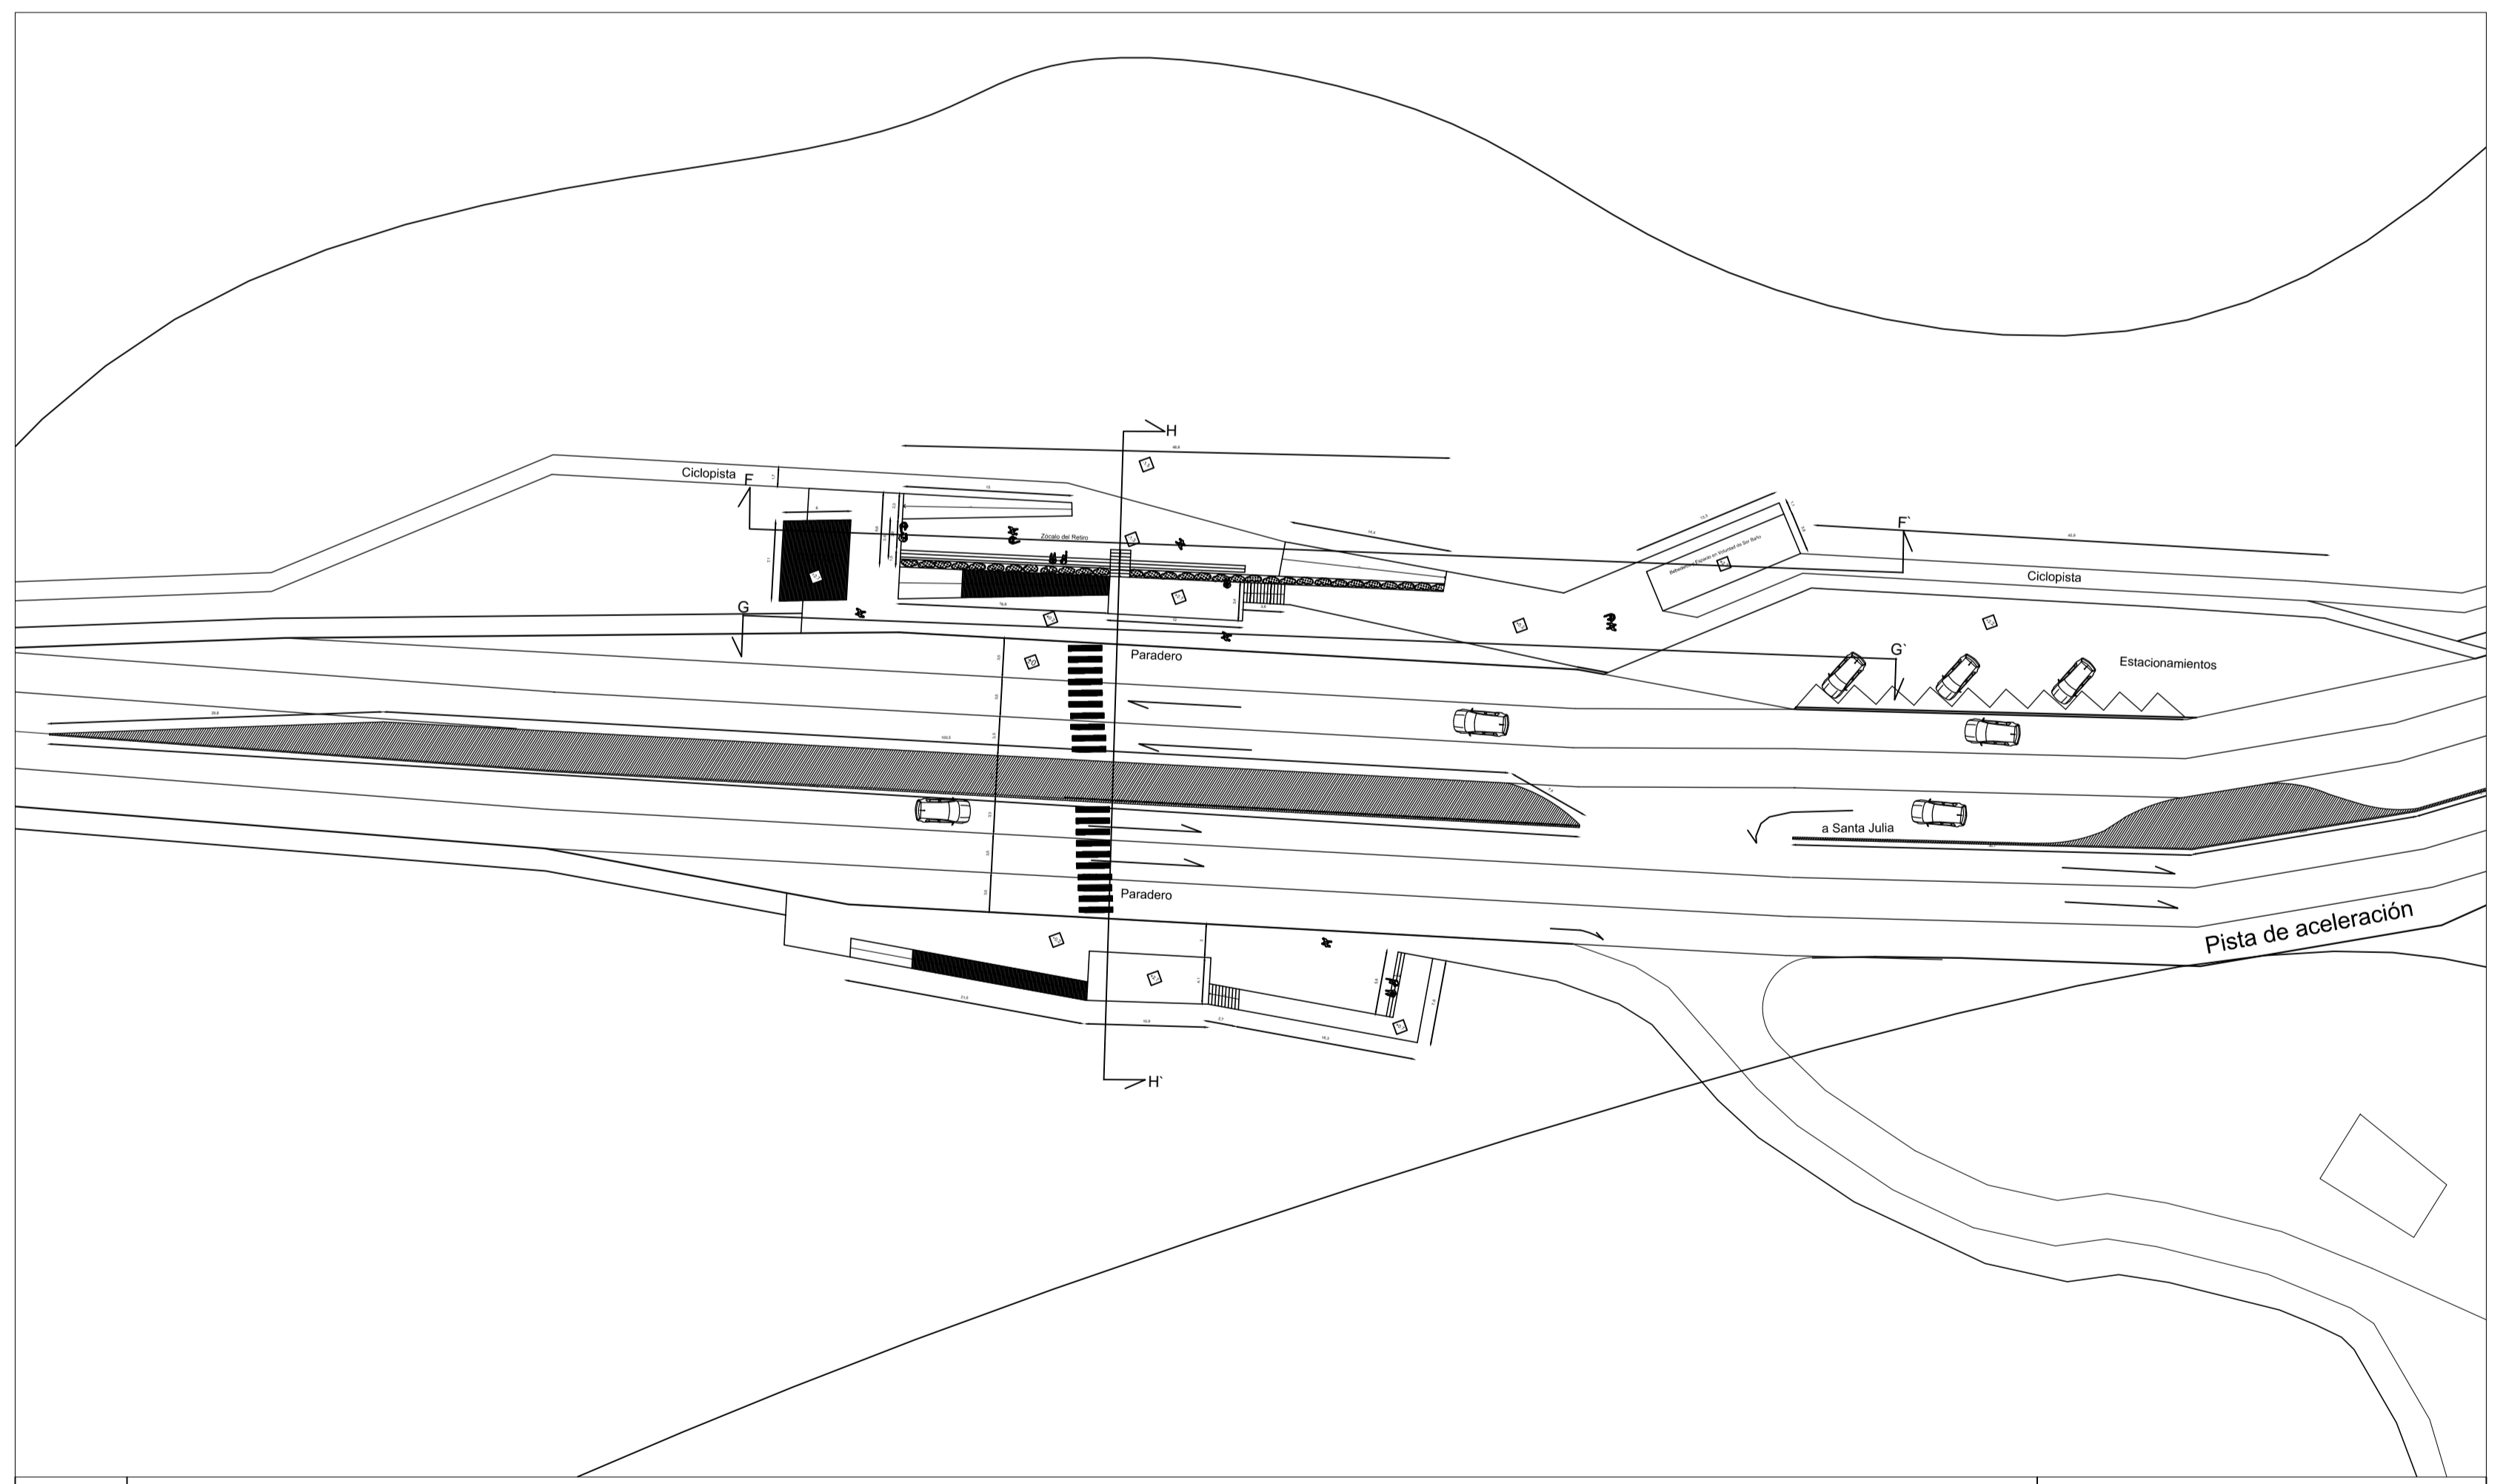

	<p>RUTA F30E, SECTOR SANTA JULIA PLANTA DE CRUCE-ACCESO A SANTA JULIA / PROPUESTA DE PARADERO PASEO MIRADOR</p>	<p>ESCALA 1:500</p>
--	--	---------------------