


01 PLANTA SUELOS PROYECTO

ESCALA: 1:150

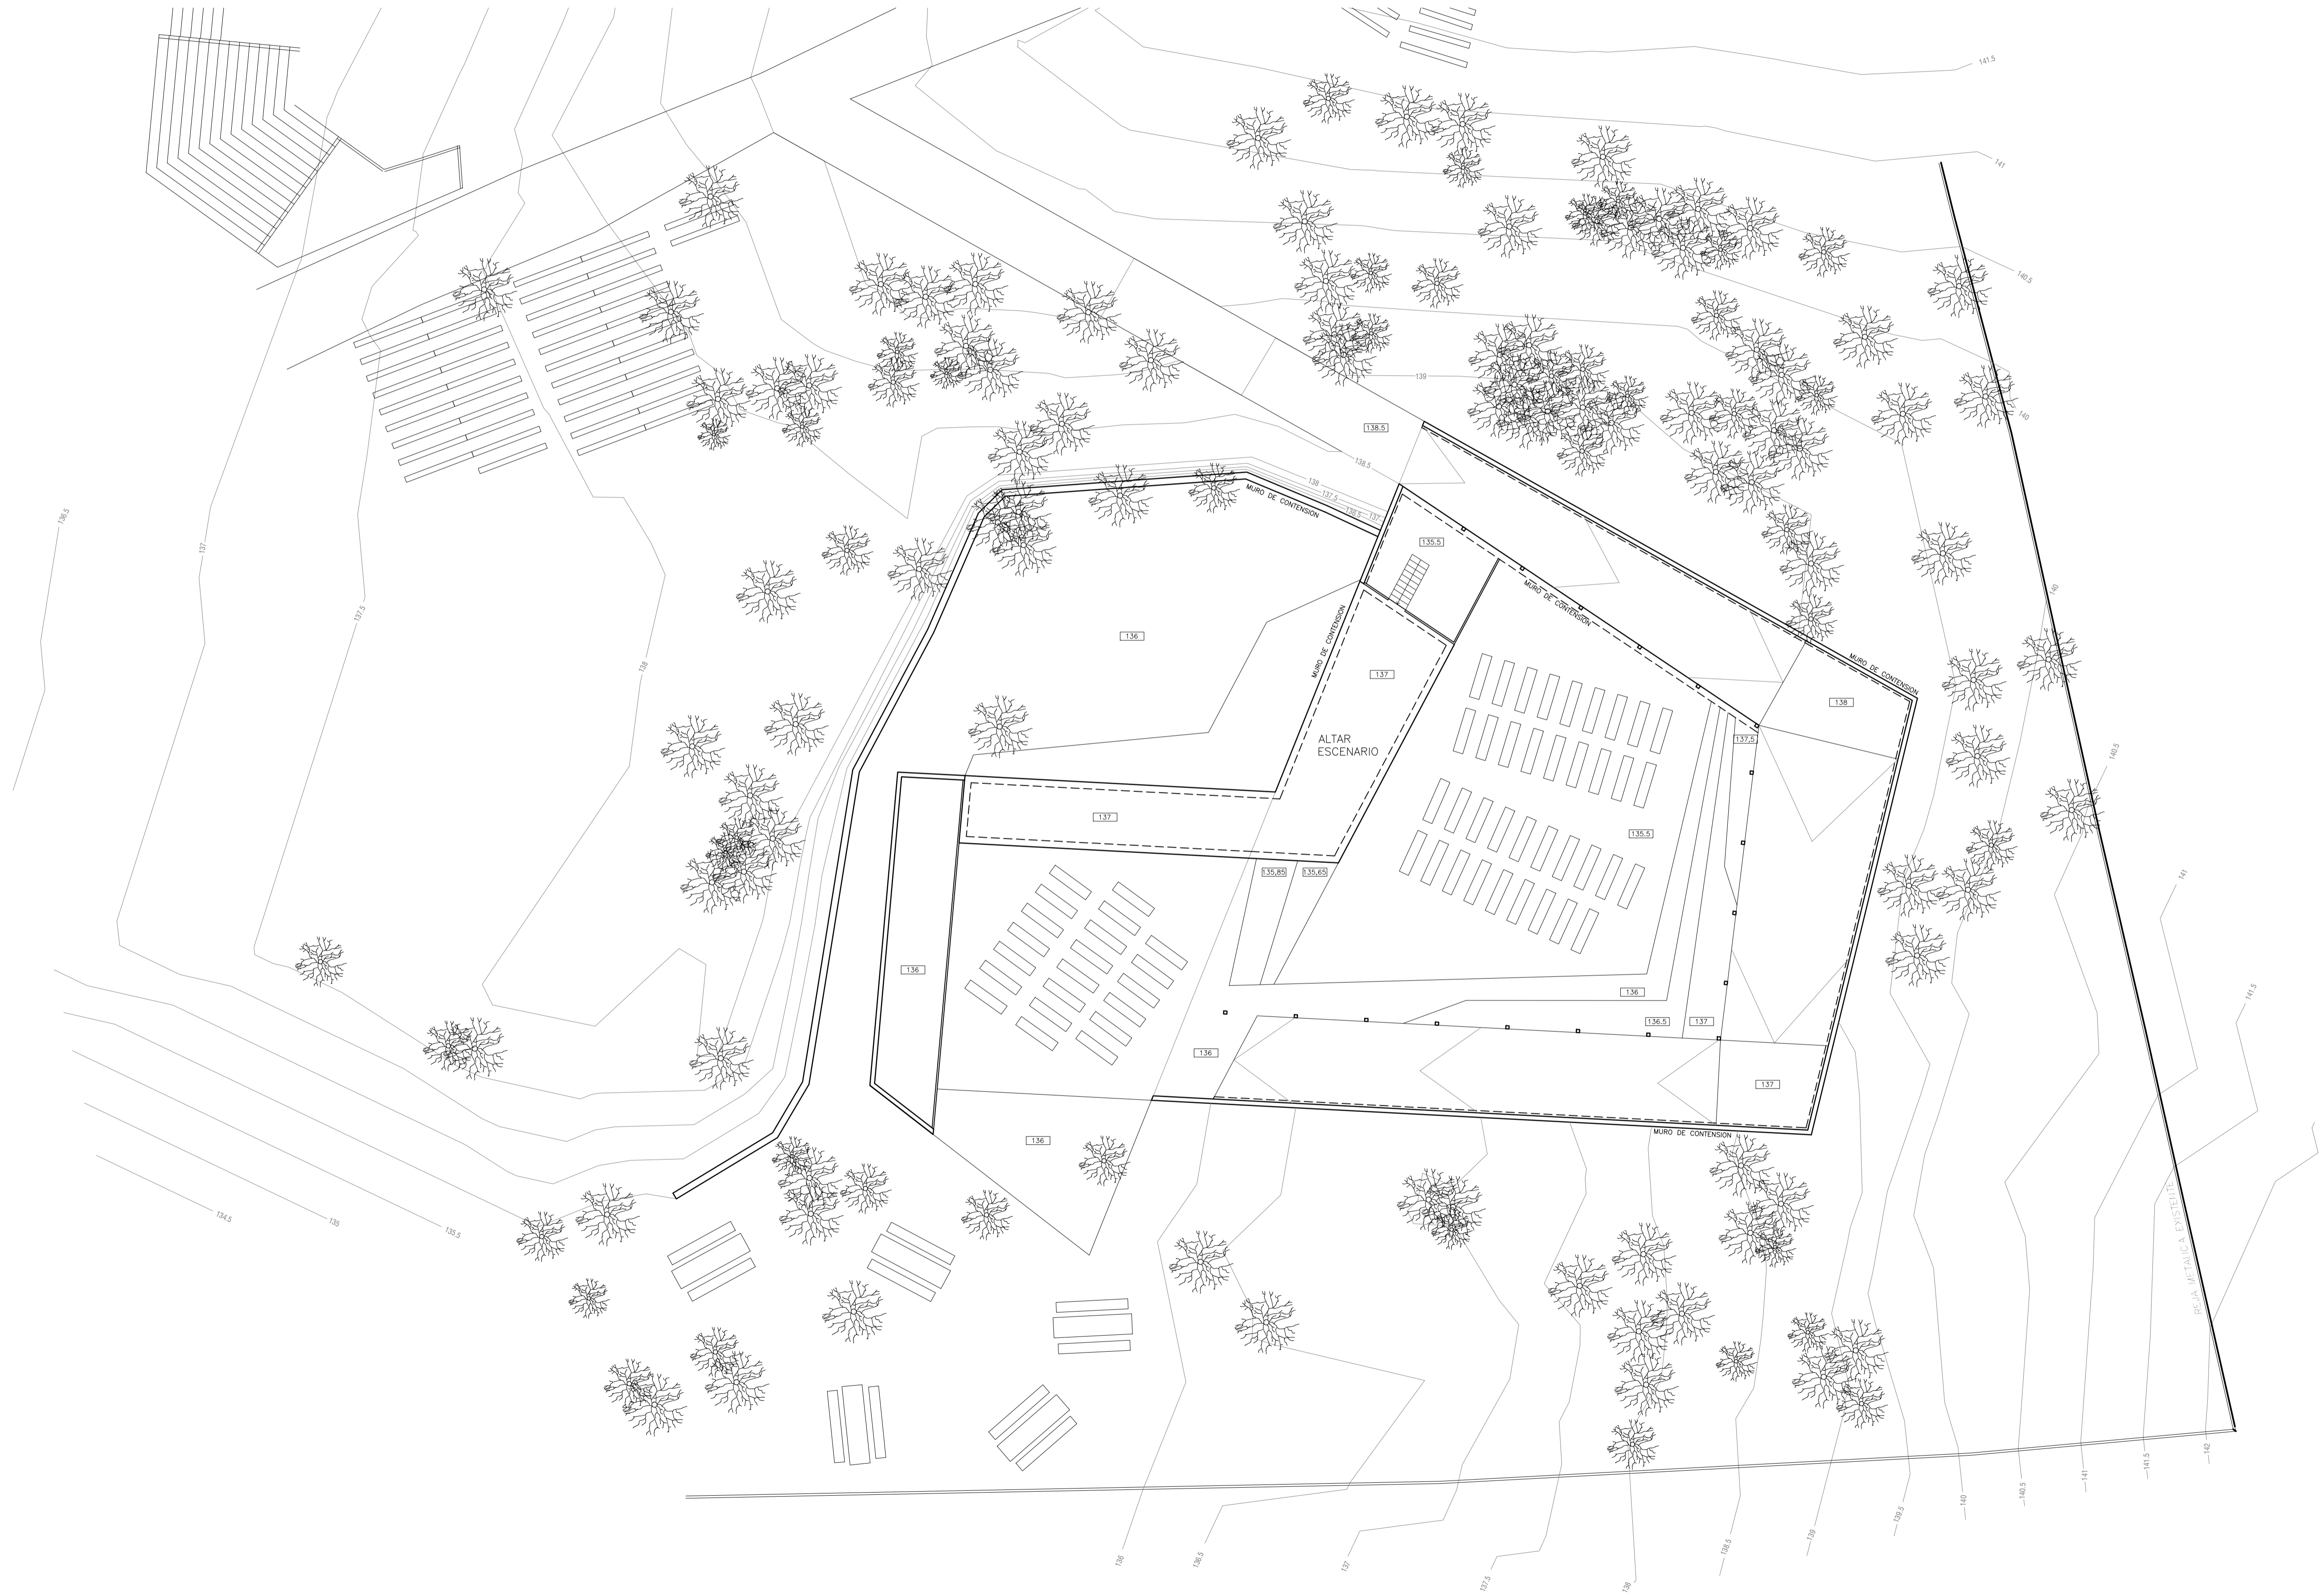

PROYECTO
CAPILLA Y SALA MULTIUSO SCHOENSTATT
LOS PINOS, REÑACA.

UBICACION
CALLE VILLARRICA, LOS PINOS DE REÑACA
PARCELAS 5 Y 6, VIÑA DEL MAR

ROL
7001-5 / 7001-6

ALUMNO
ELODIE BERGER

PROFESORES
DAVID JOLLY
DAVID LUZA

TALLER
TALLER IX ETAPA

FECHA
4 DE ABRIL DE 2013

CONTENIDO
SUELOS

LAMINA
2 DE 2

