


# Planta estructura

Pilares y vigas Escala 1:150

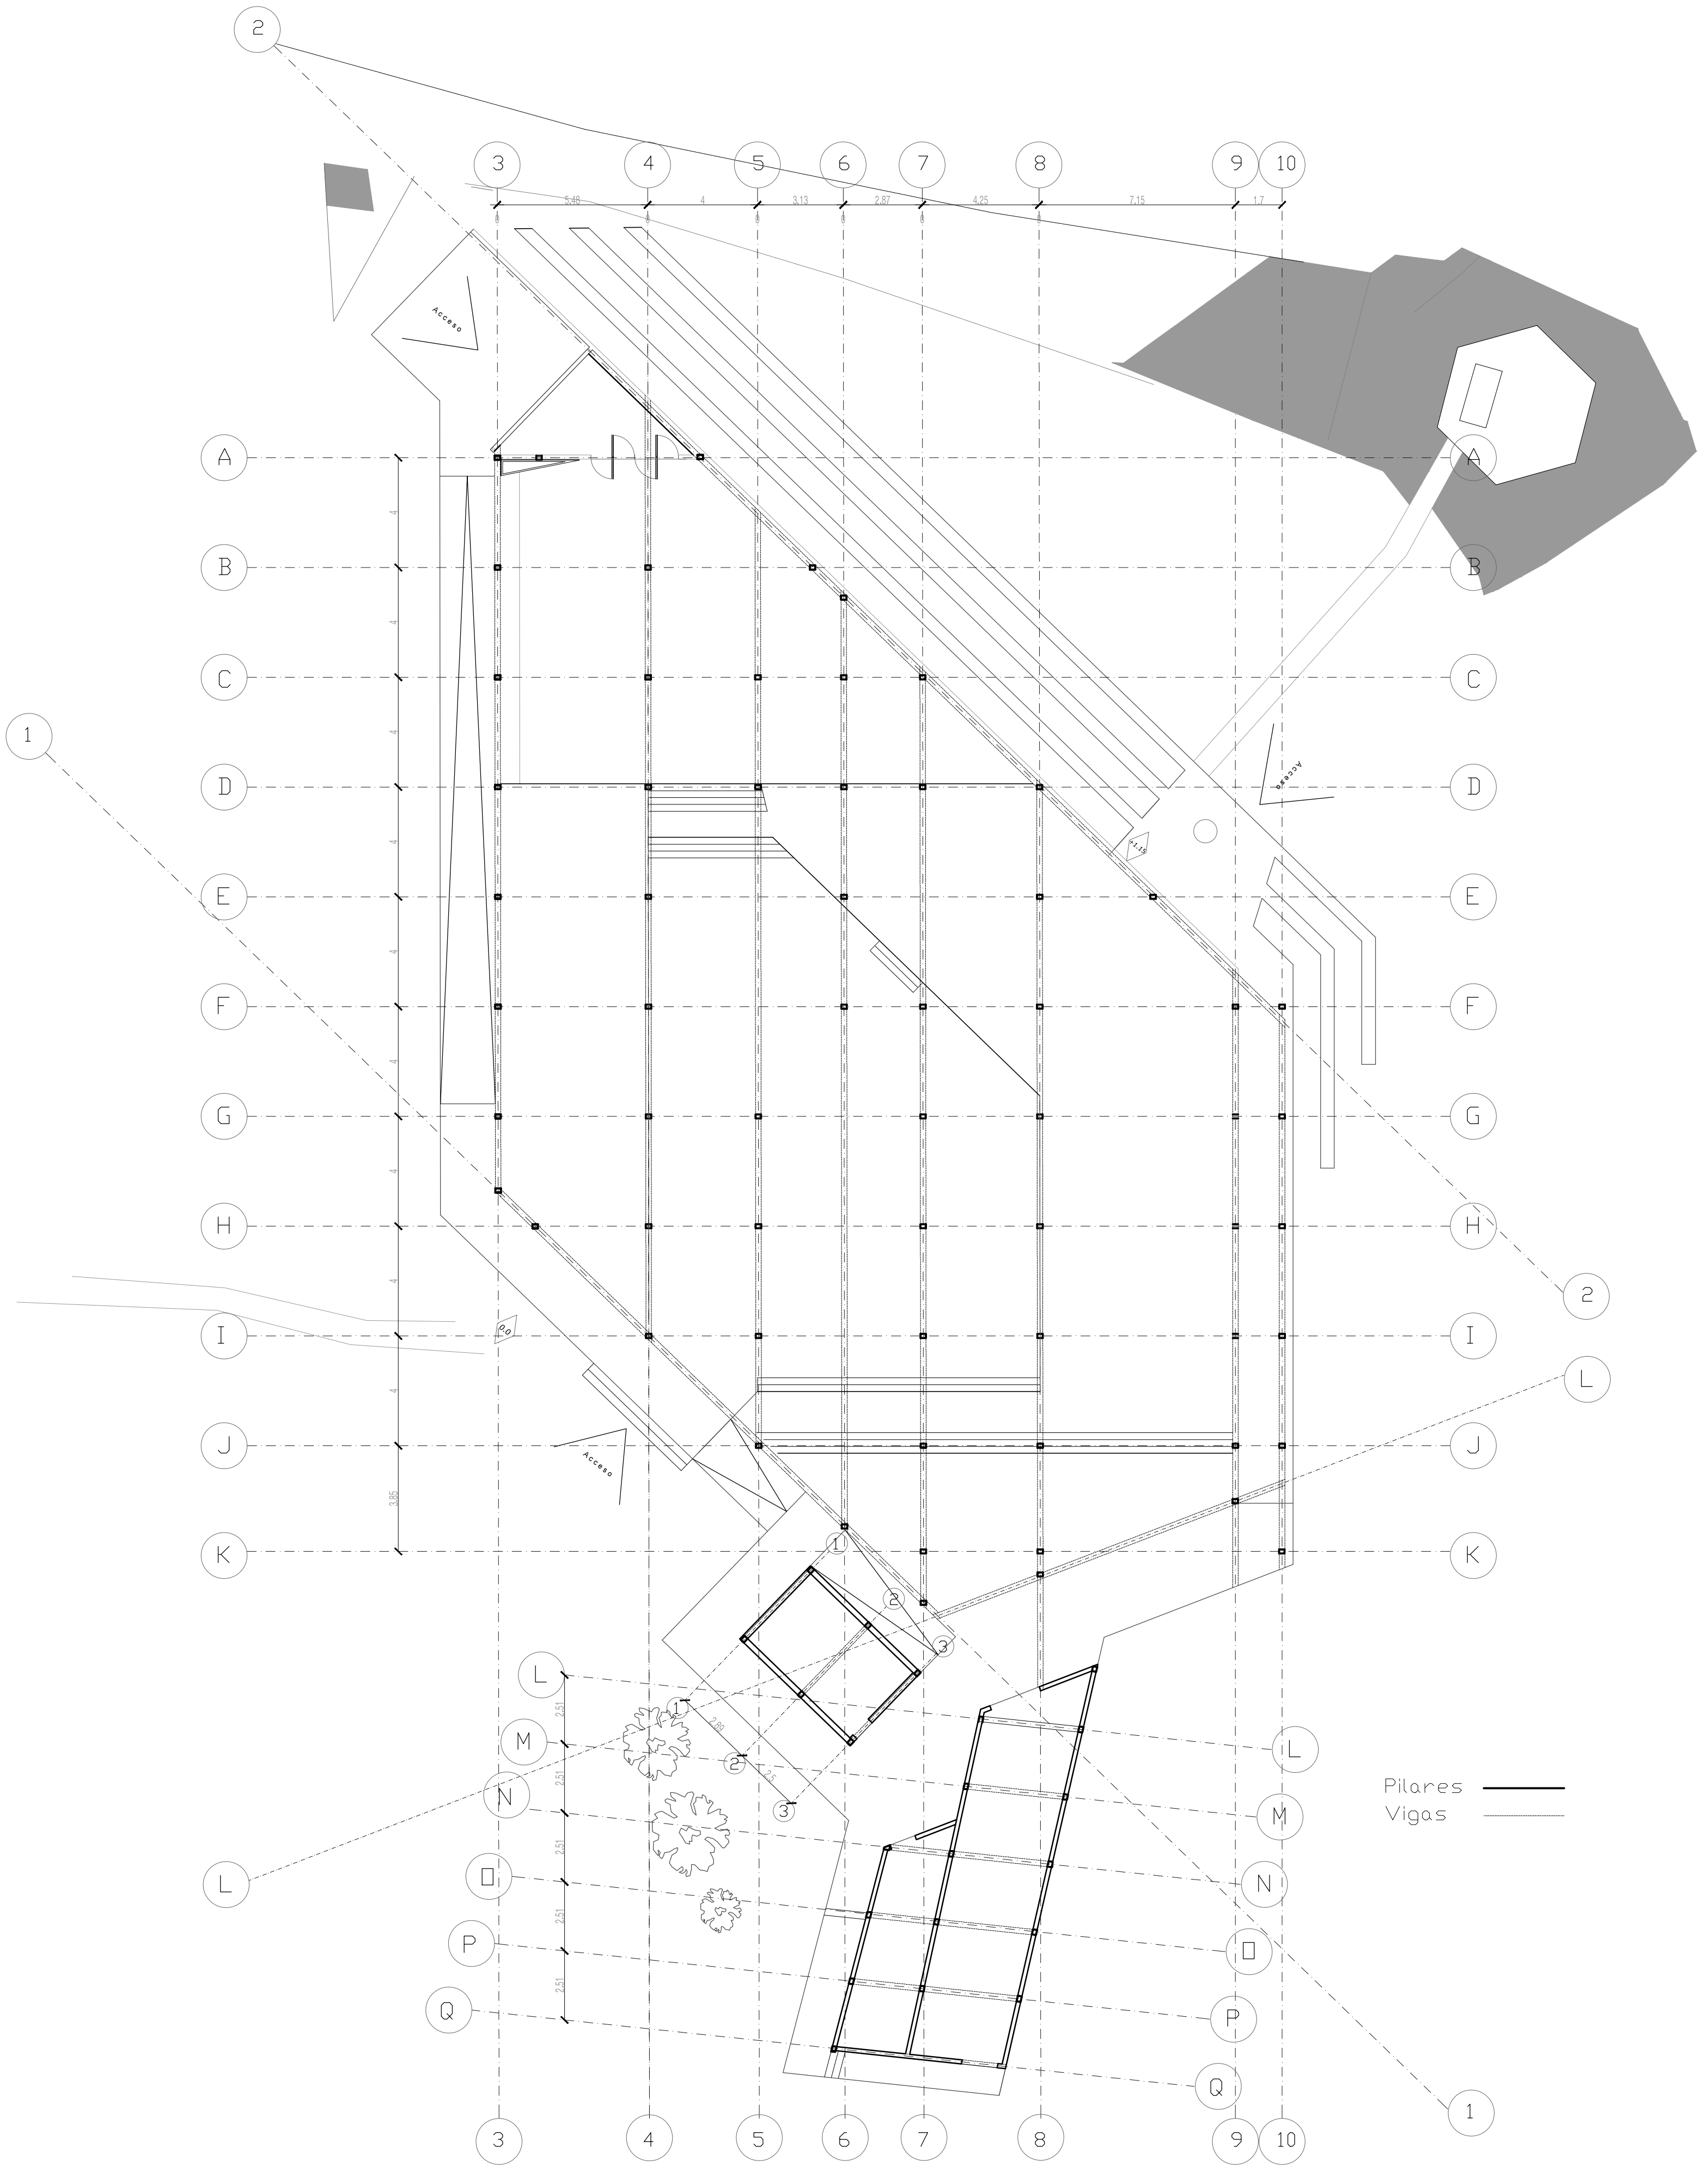

PRODUCED BY AN AUTODESK EDUCATIONAL PRODUCT

PRODUCED BY AN AUTODESK EDUCATIONAL PRODUCT

<b>LÁMINA</b> <b>05</b>	<b>Santuario Shöenstatt Los Pinos</b>		<b>ESCALA</b> 1:150		
	<b>CONTENIDO</b> Estructura	<b>UBICACIÓN:</b> Sector los pinos <b>COMUNA:</b> CON CON	<b>ALUMNO:</b> Esmeralda Rodríguez M. <b>PROFESORES:</b> David Luza, David Jolly <b>PROFESORES AYUDANTES:</b> Álvaro Mercado, Valentina Requesens		