


Plano de Ubicación

ESC. 1:2000



Planta de emplazamiento

ESC. 1:100

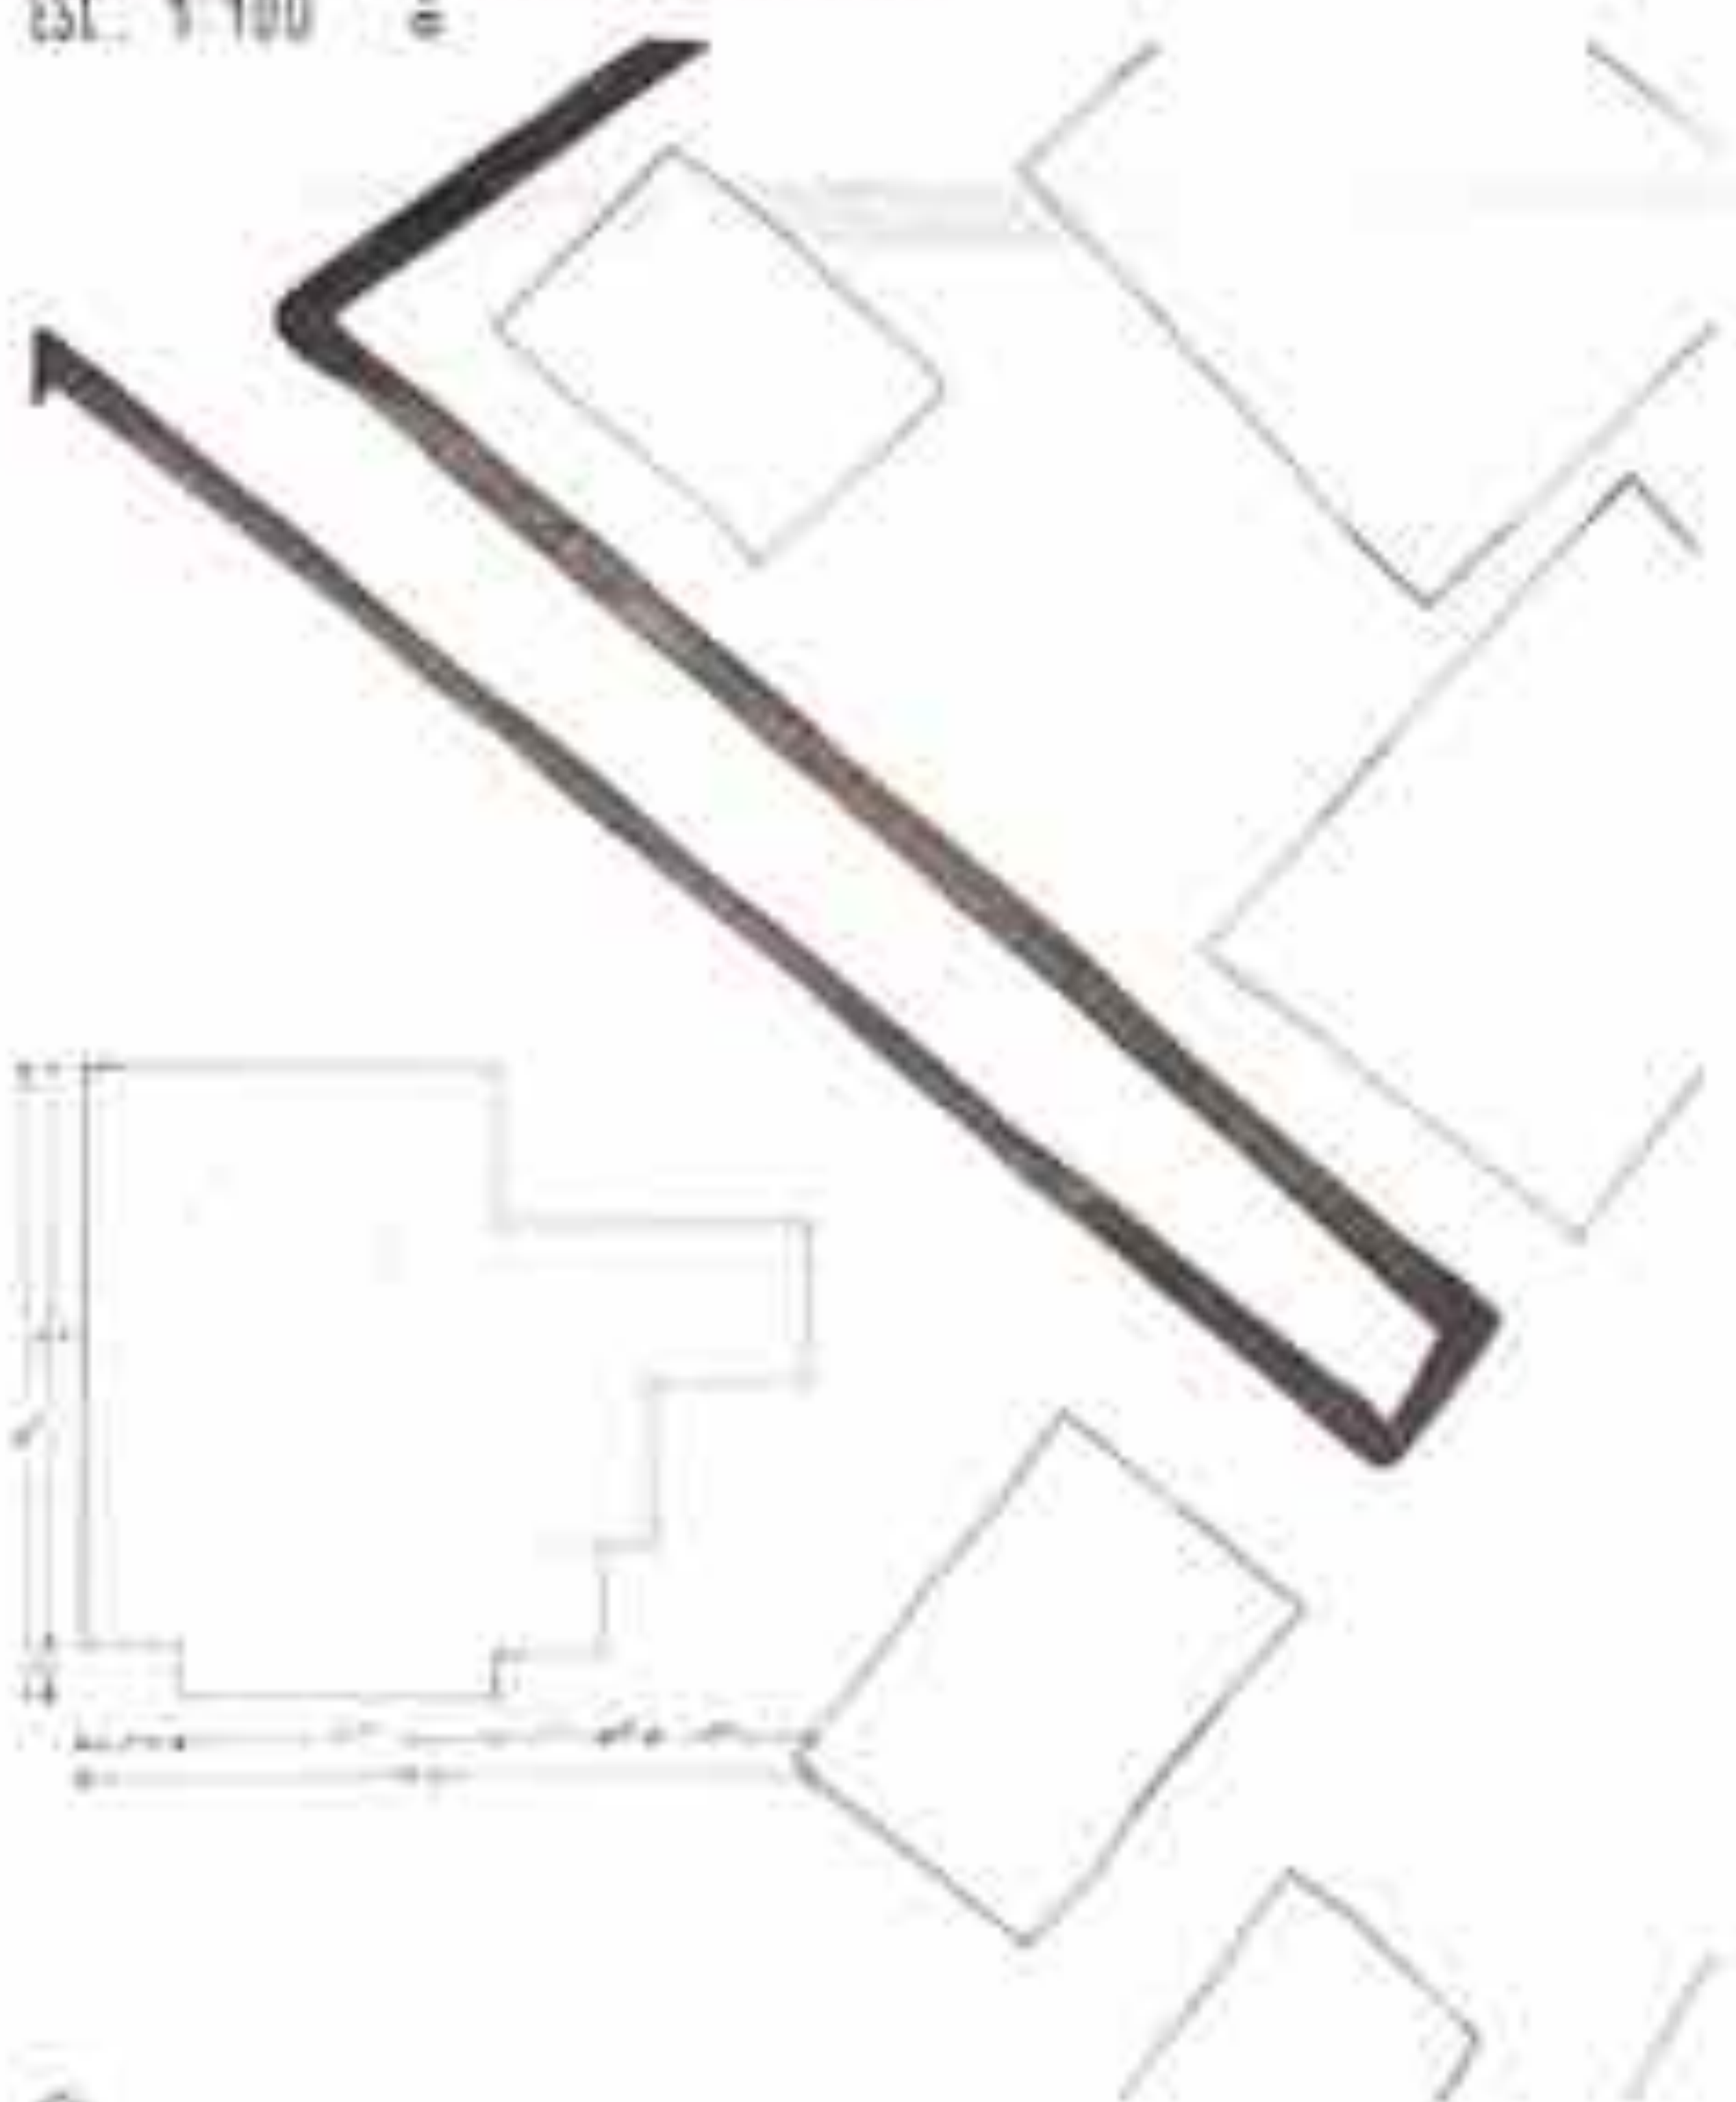


CUADRO DE SUPERFICIES | Total = 121 m²

1	Salón de espera	15 m ²	4	Escaleras	15 m ²	8	Salón 1	15 m ²
2	Cocina y Comedor	35 m ²	5	Sanitario 1	10 m ²	9	Salón 2	15 m ²
3	W.C.	10 m ²	6	Sanitario 2	11 m ²			

Planta de Primer Nivel

ESC. 1:50

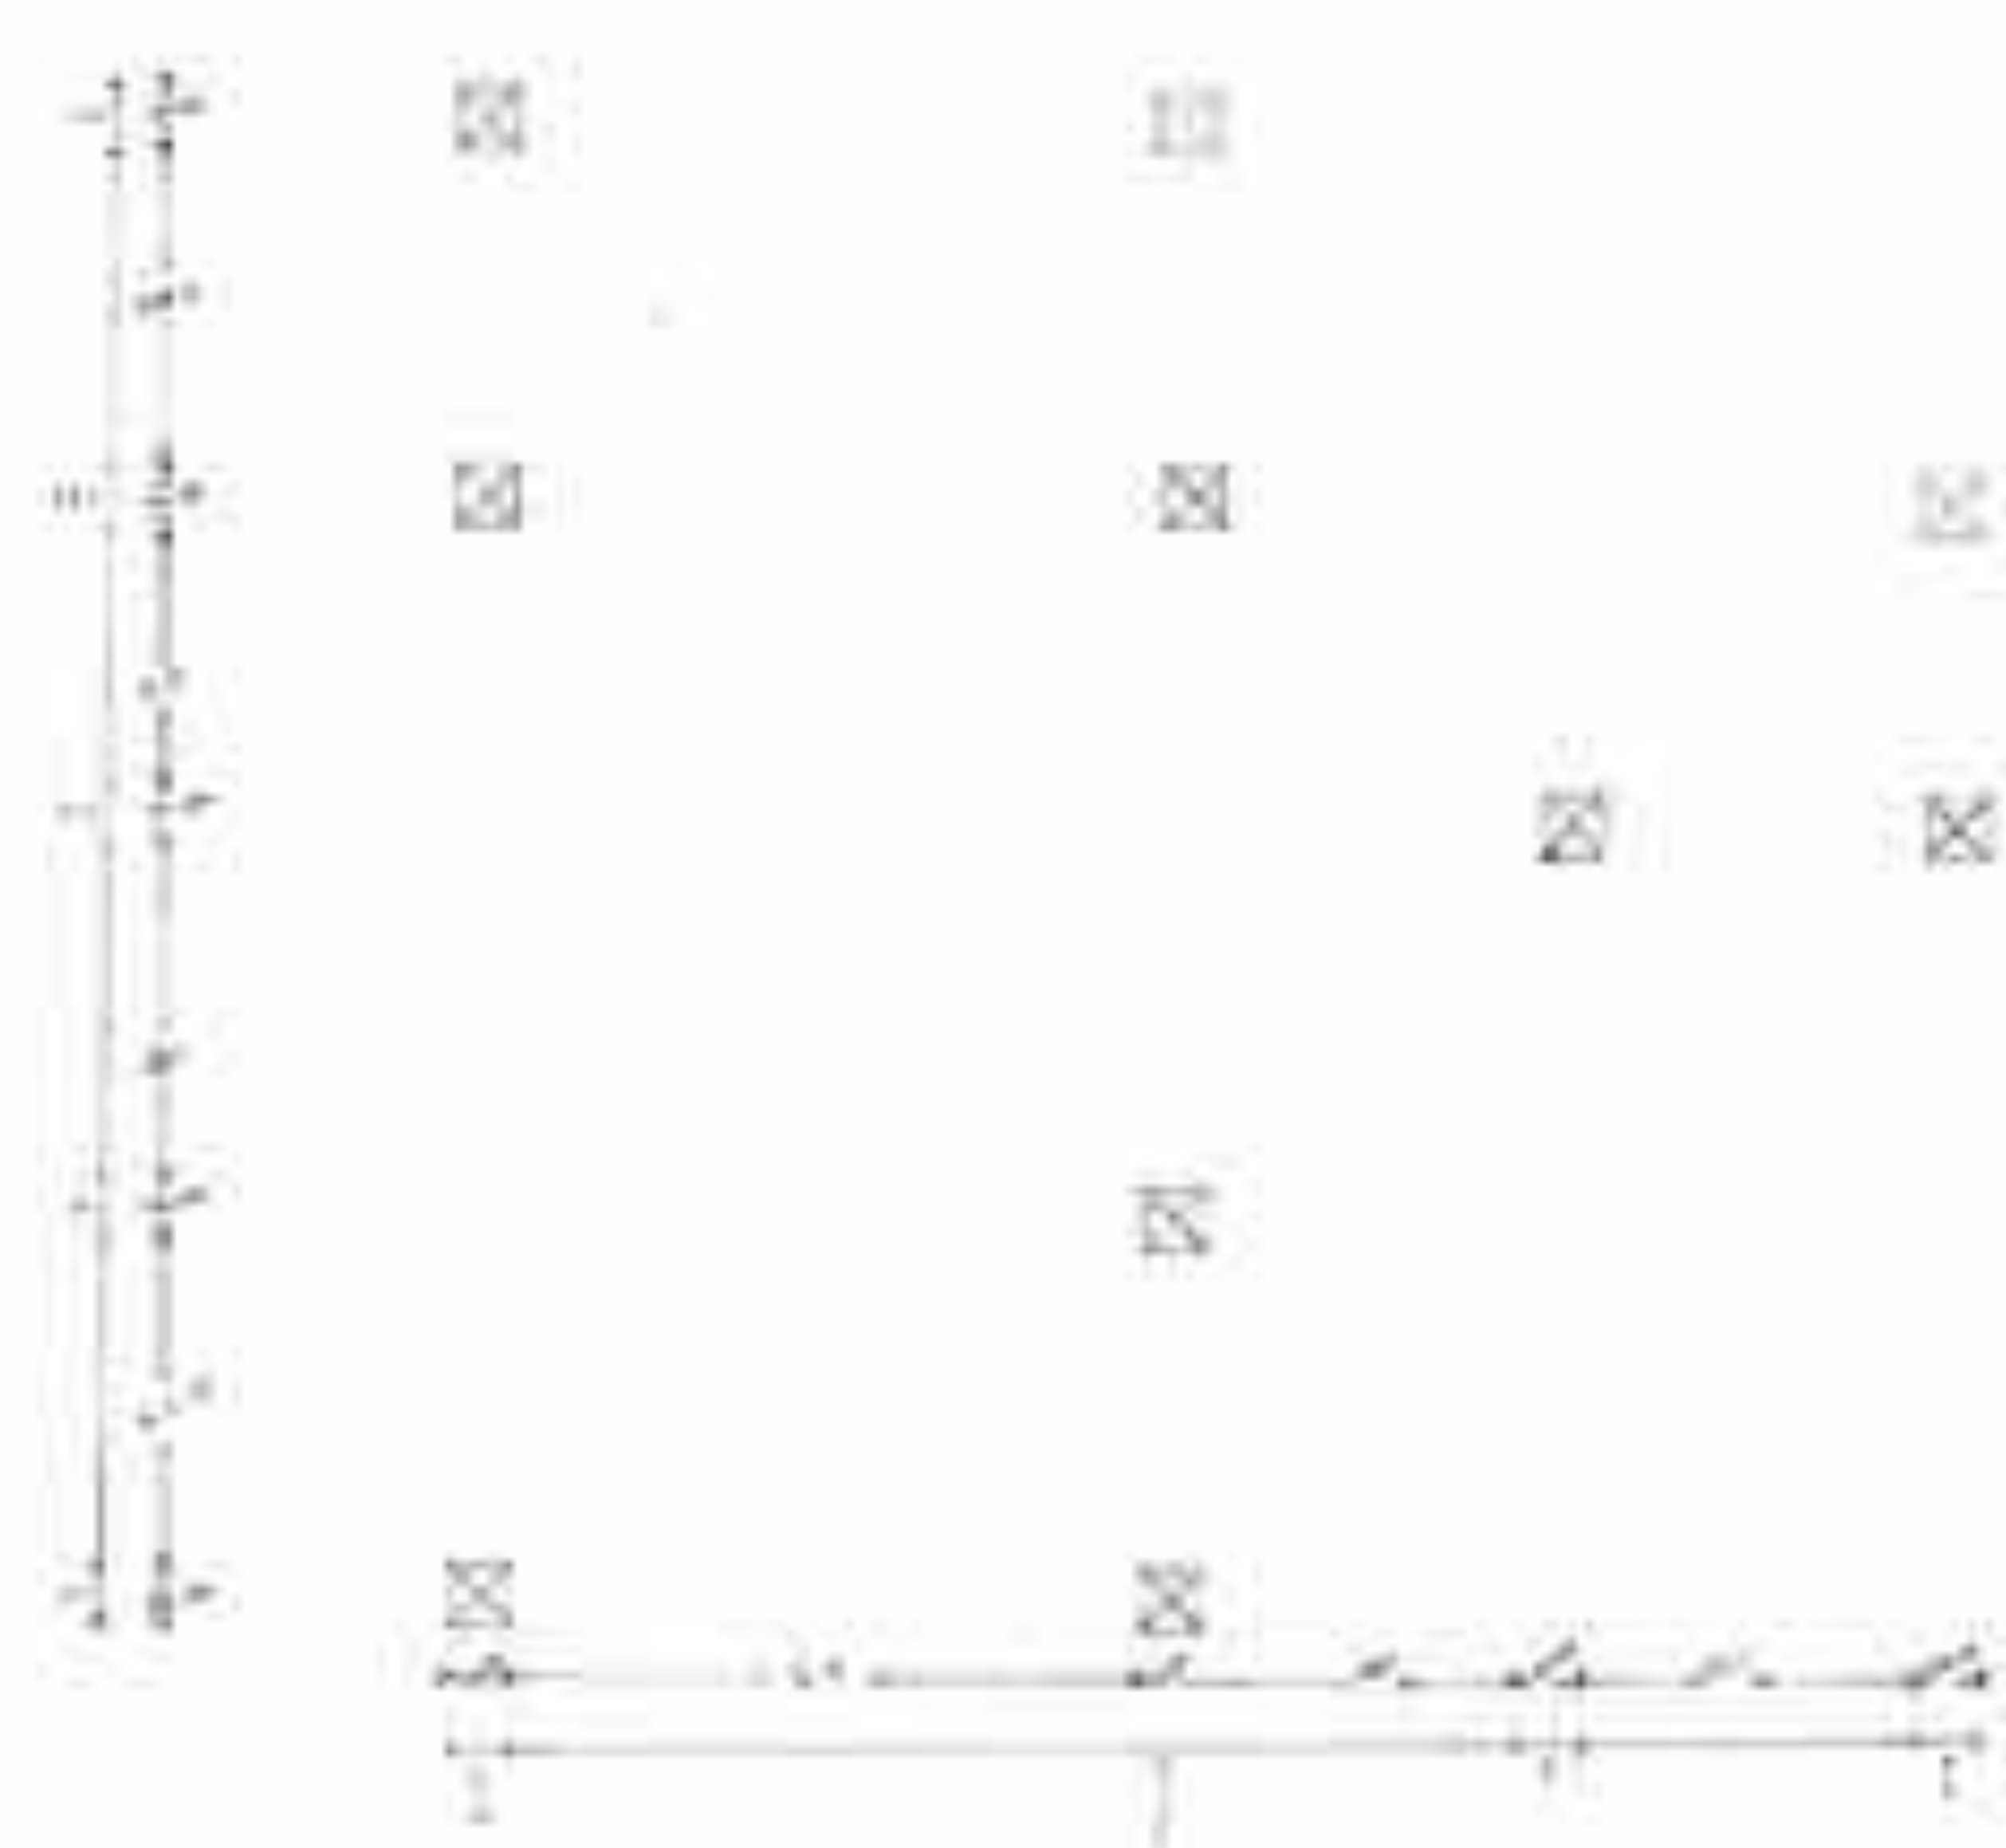


Planta de Segundo Nivel

ESC. 1:50




Planta de cubierta

ESC. 1:50

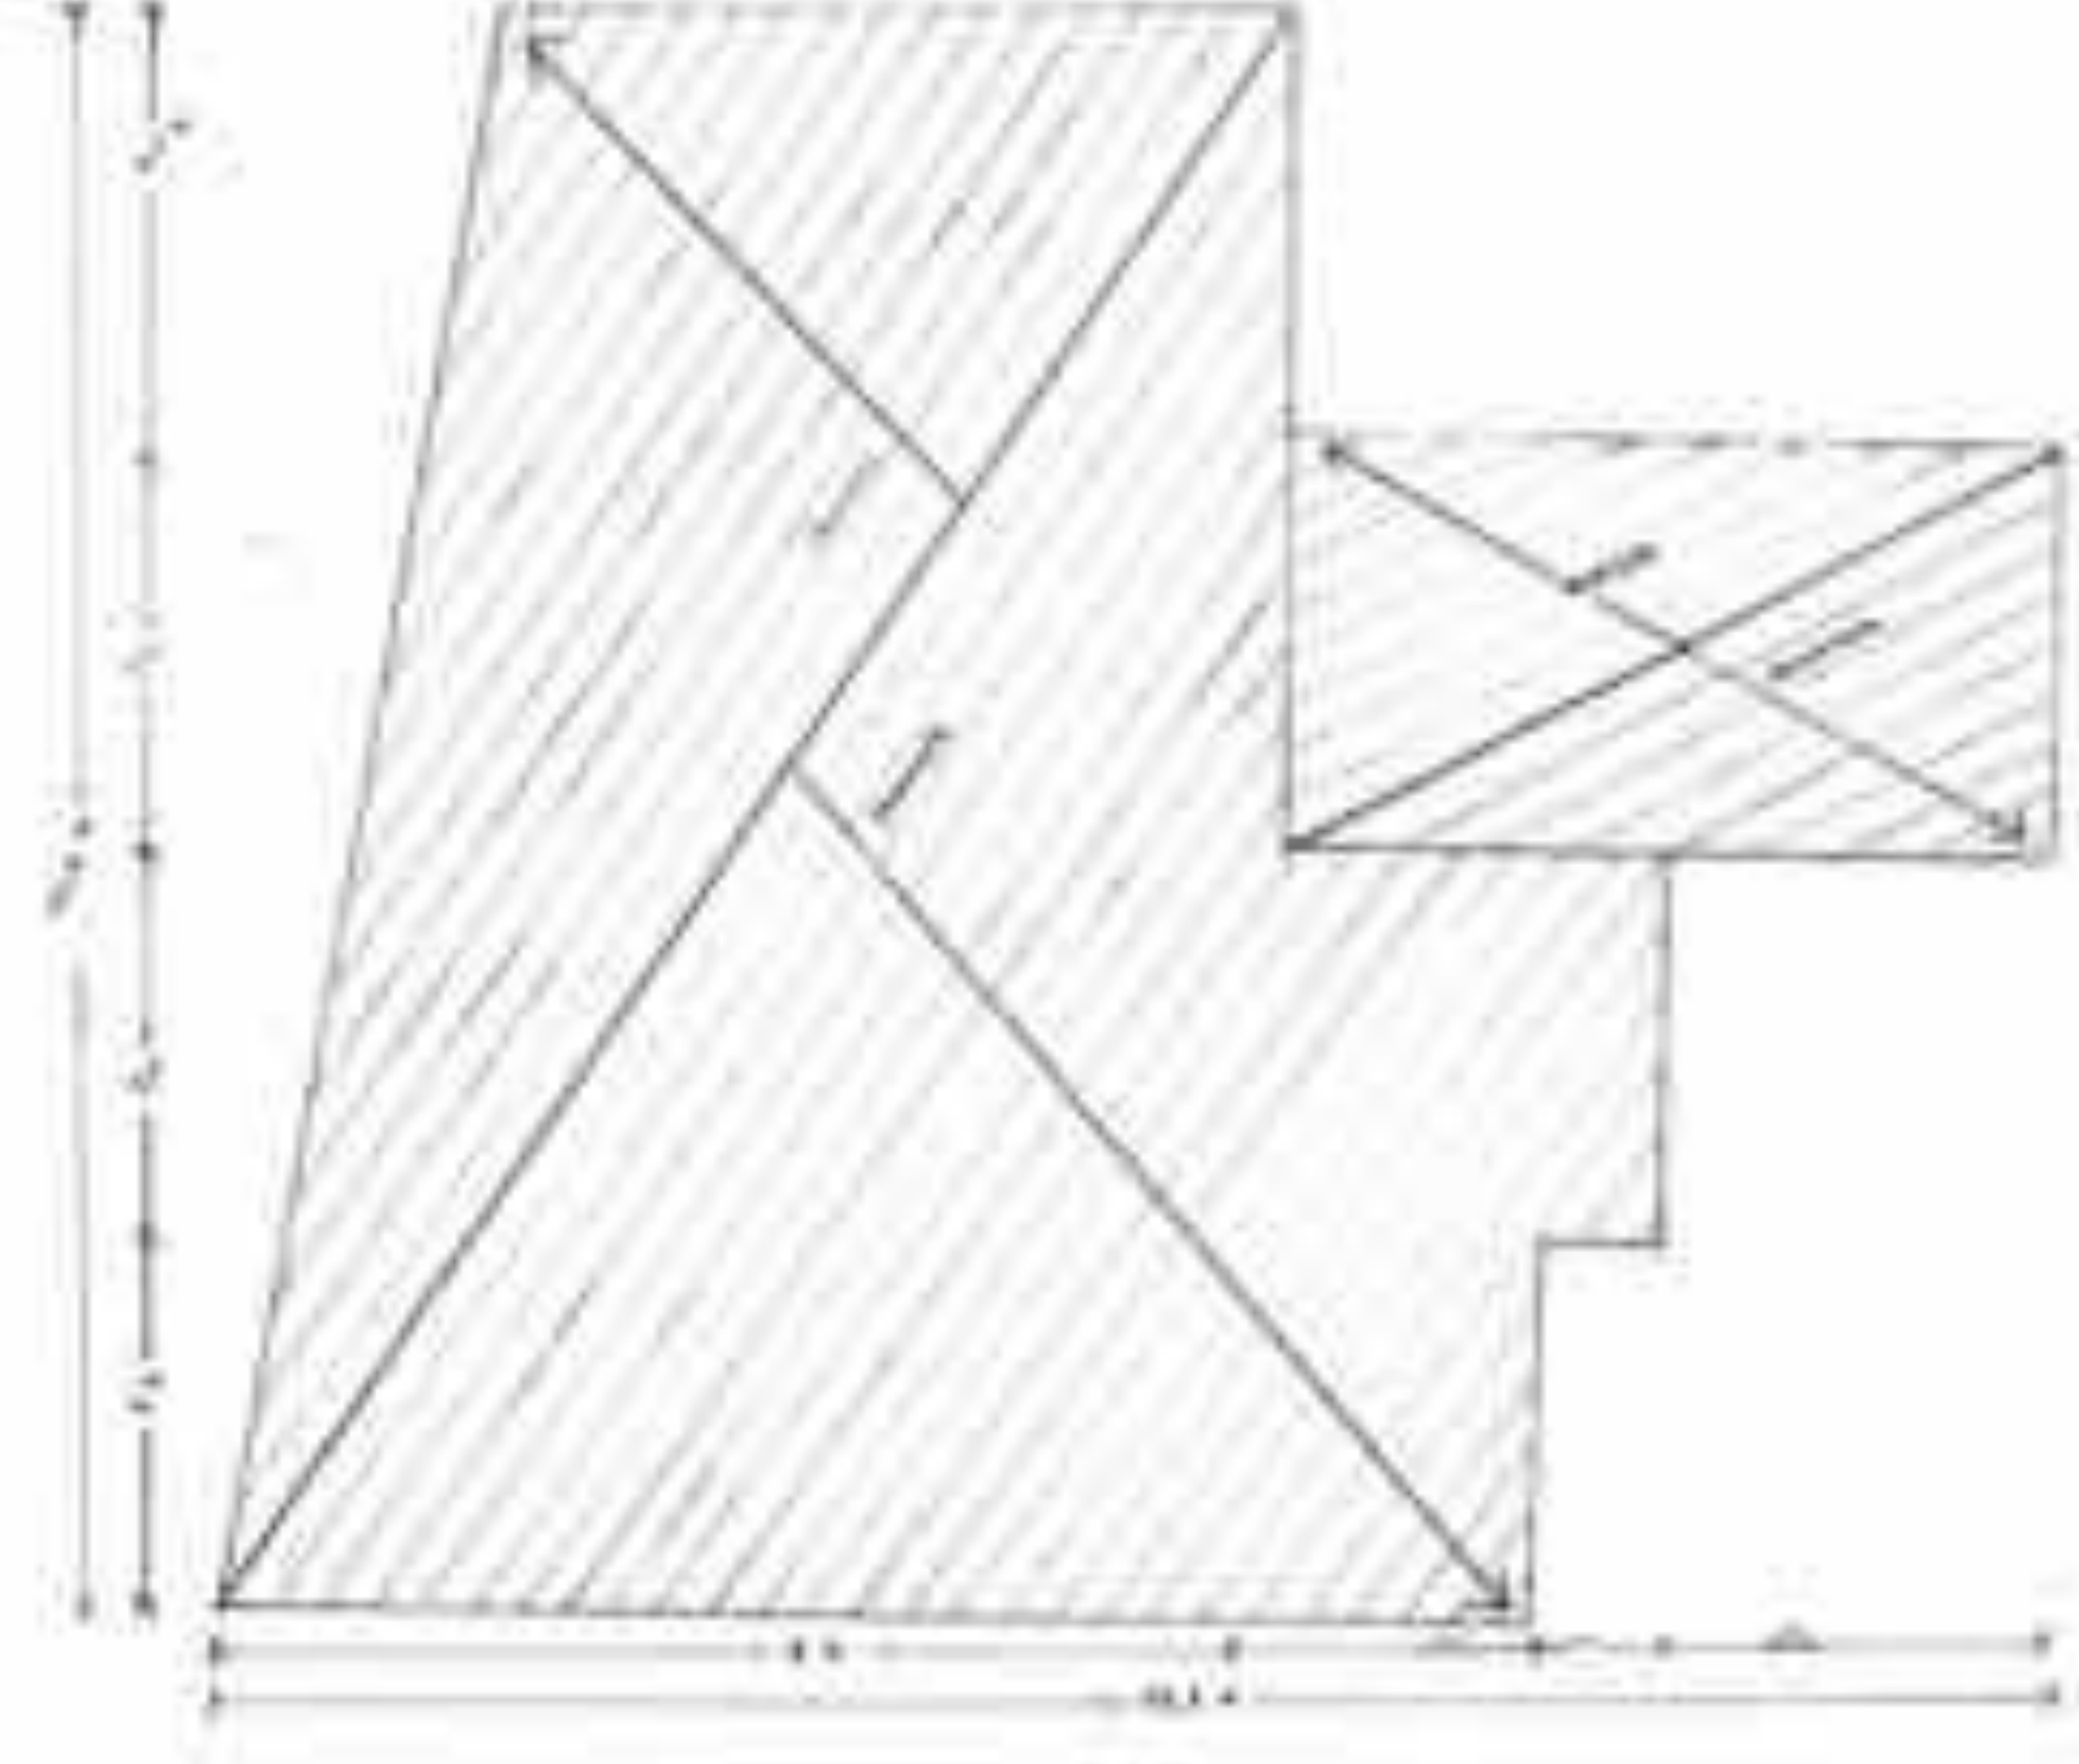

Elevación Sur

ESC. 1:50

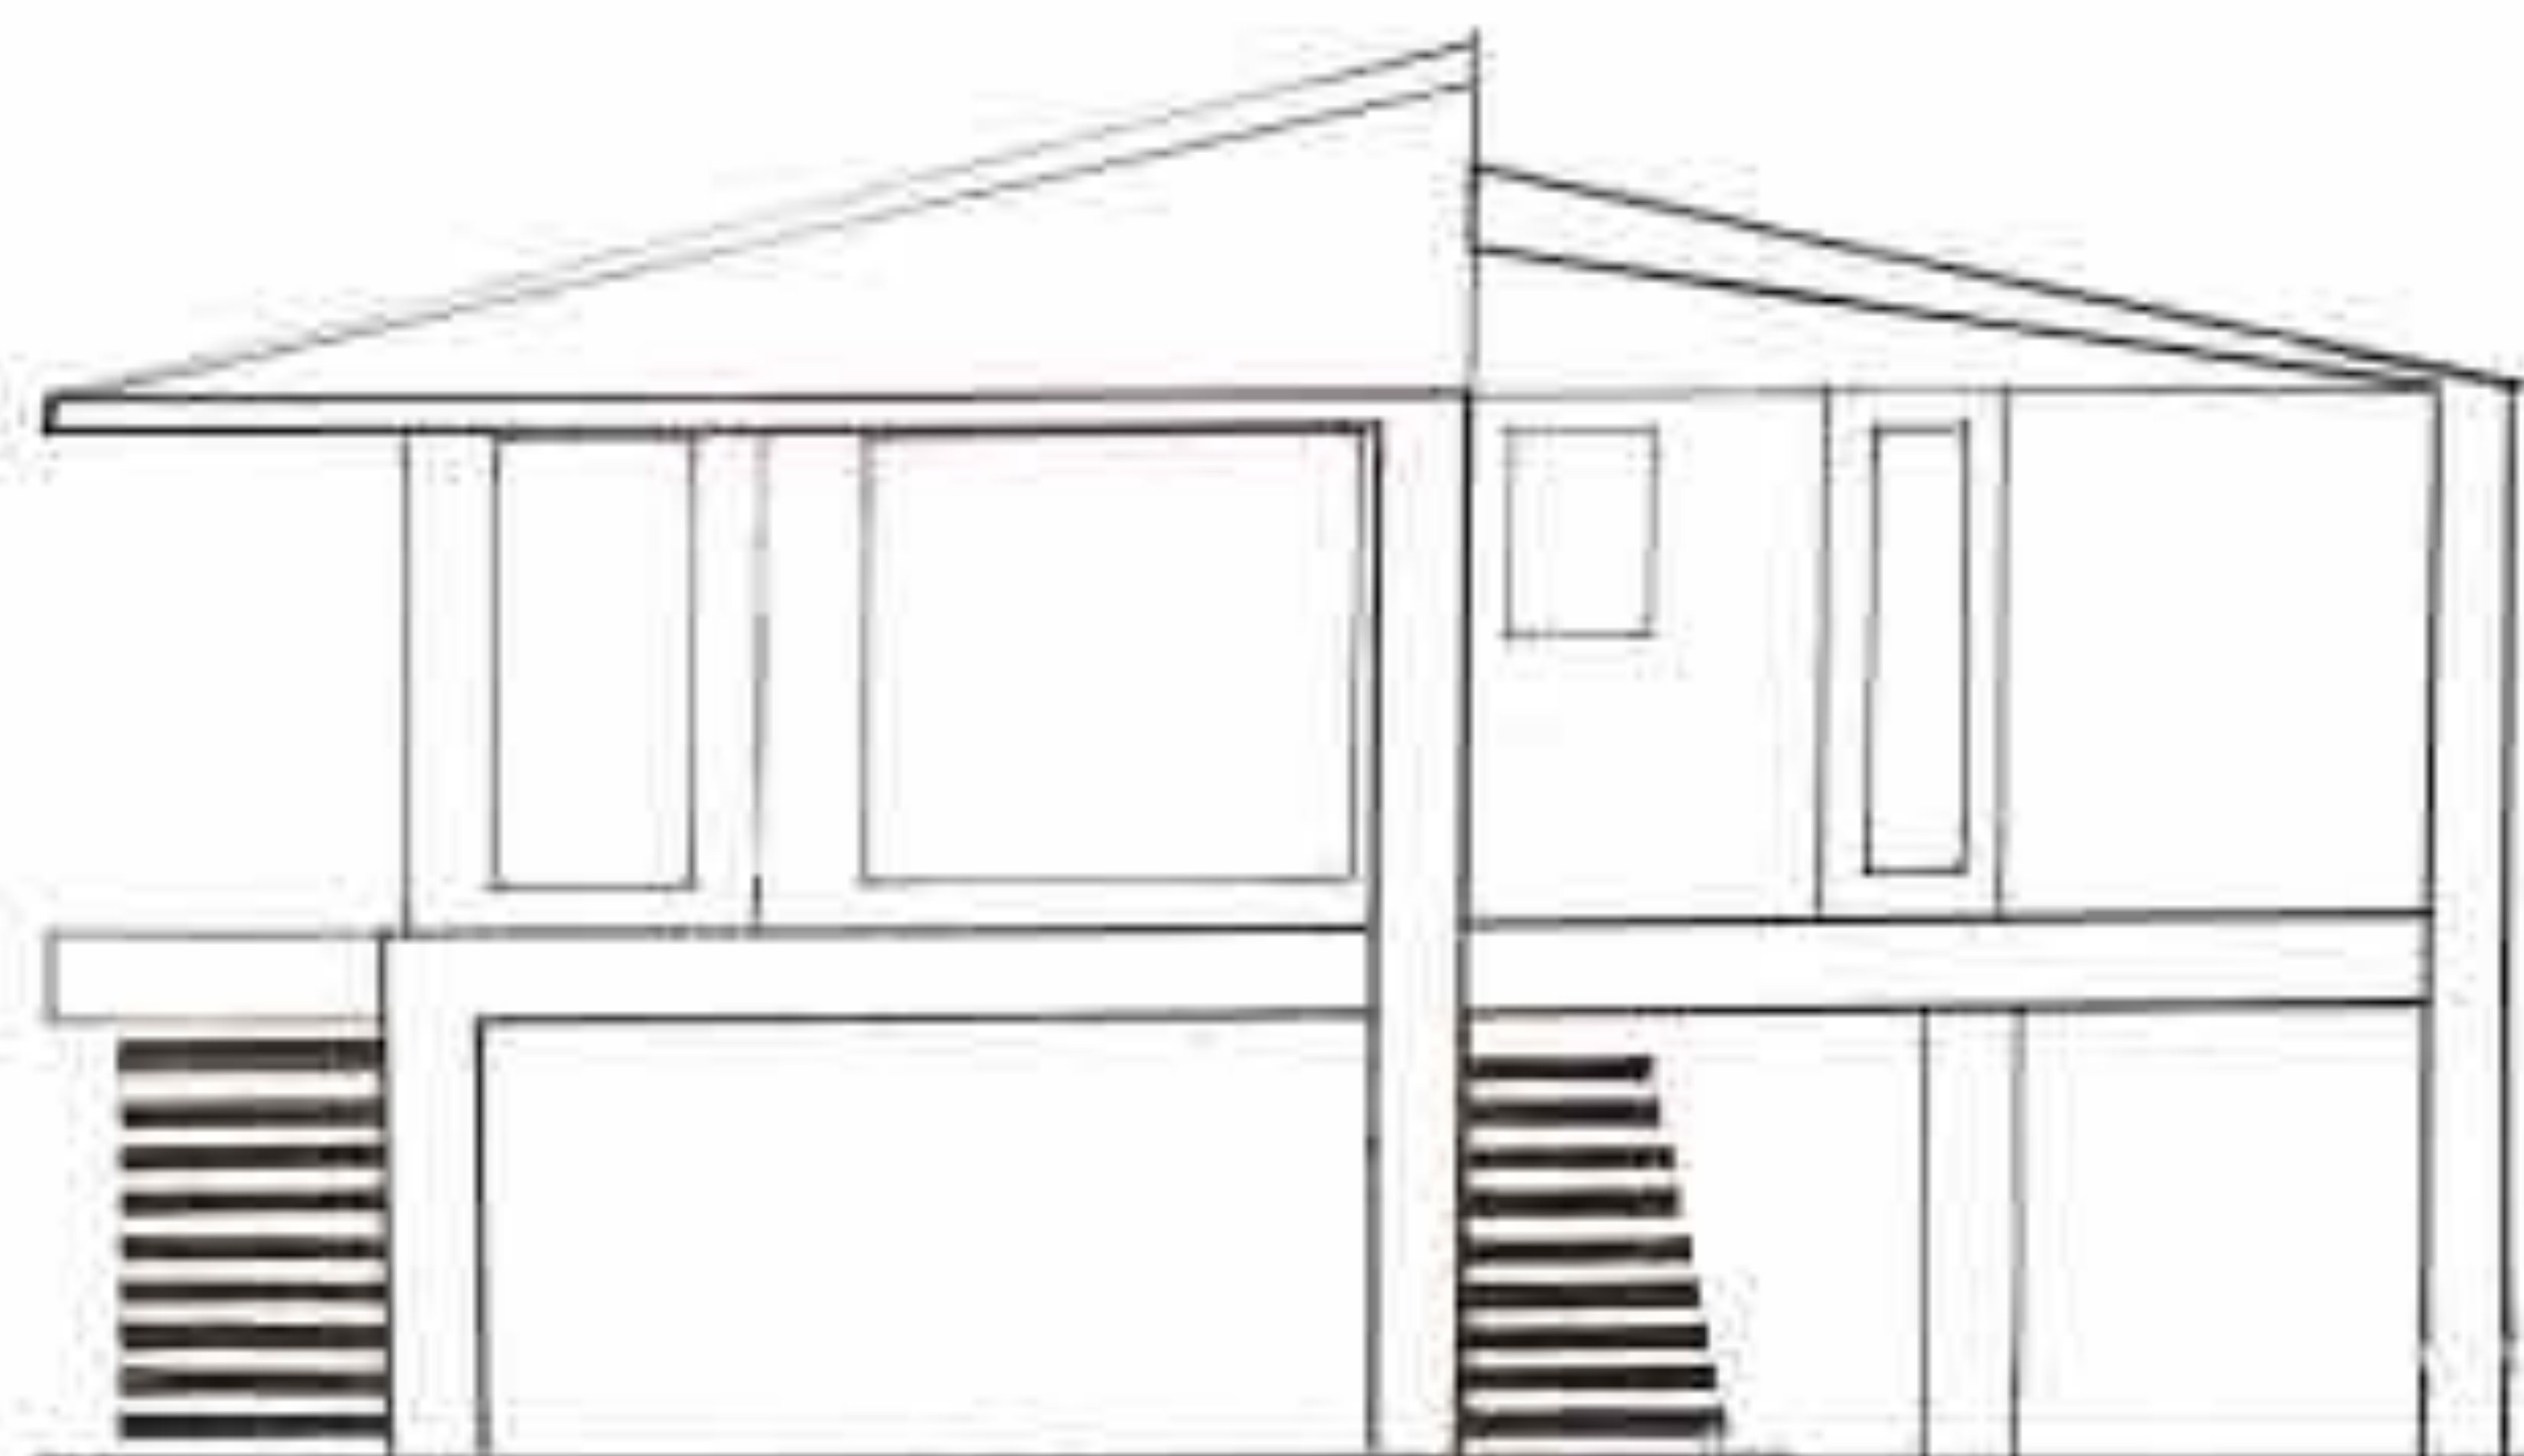

Elevación Este

ESC. 1:50




Corte Longitudinal

Esc. 1:50



Corte Transversal

Esc. 1:50

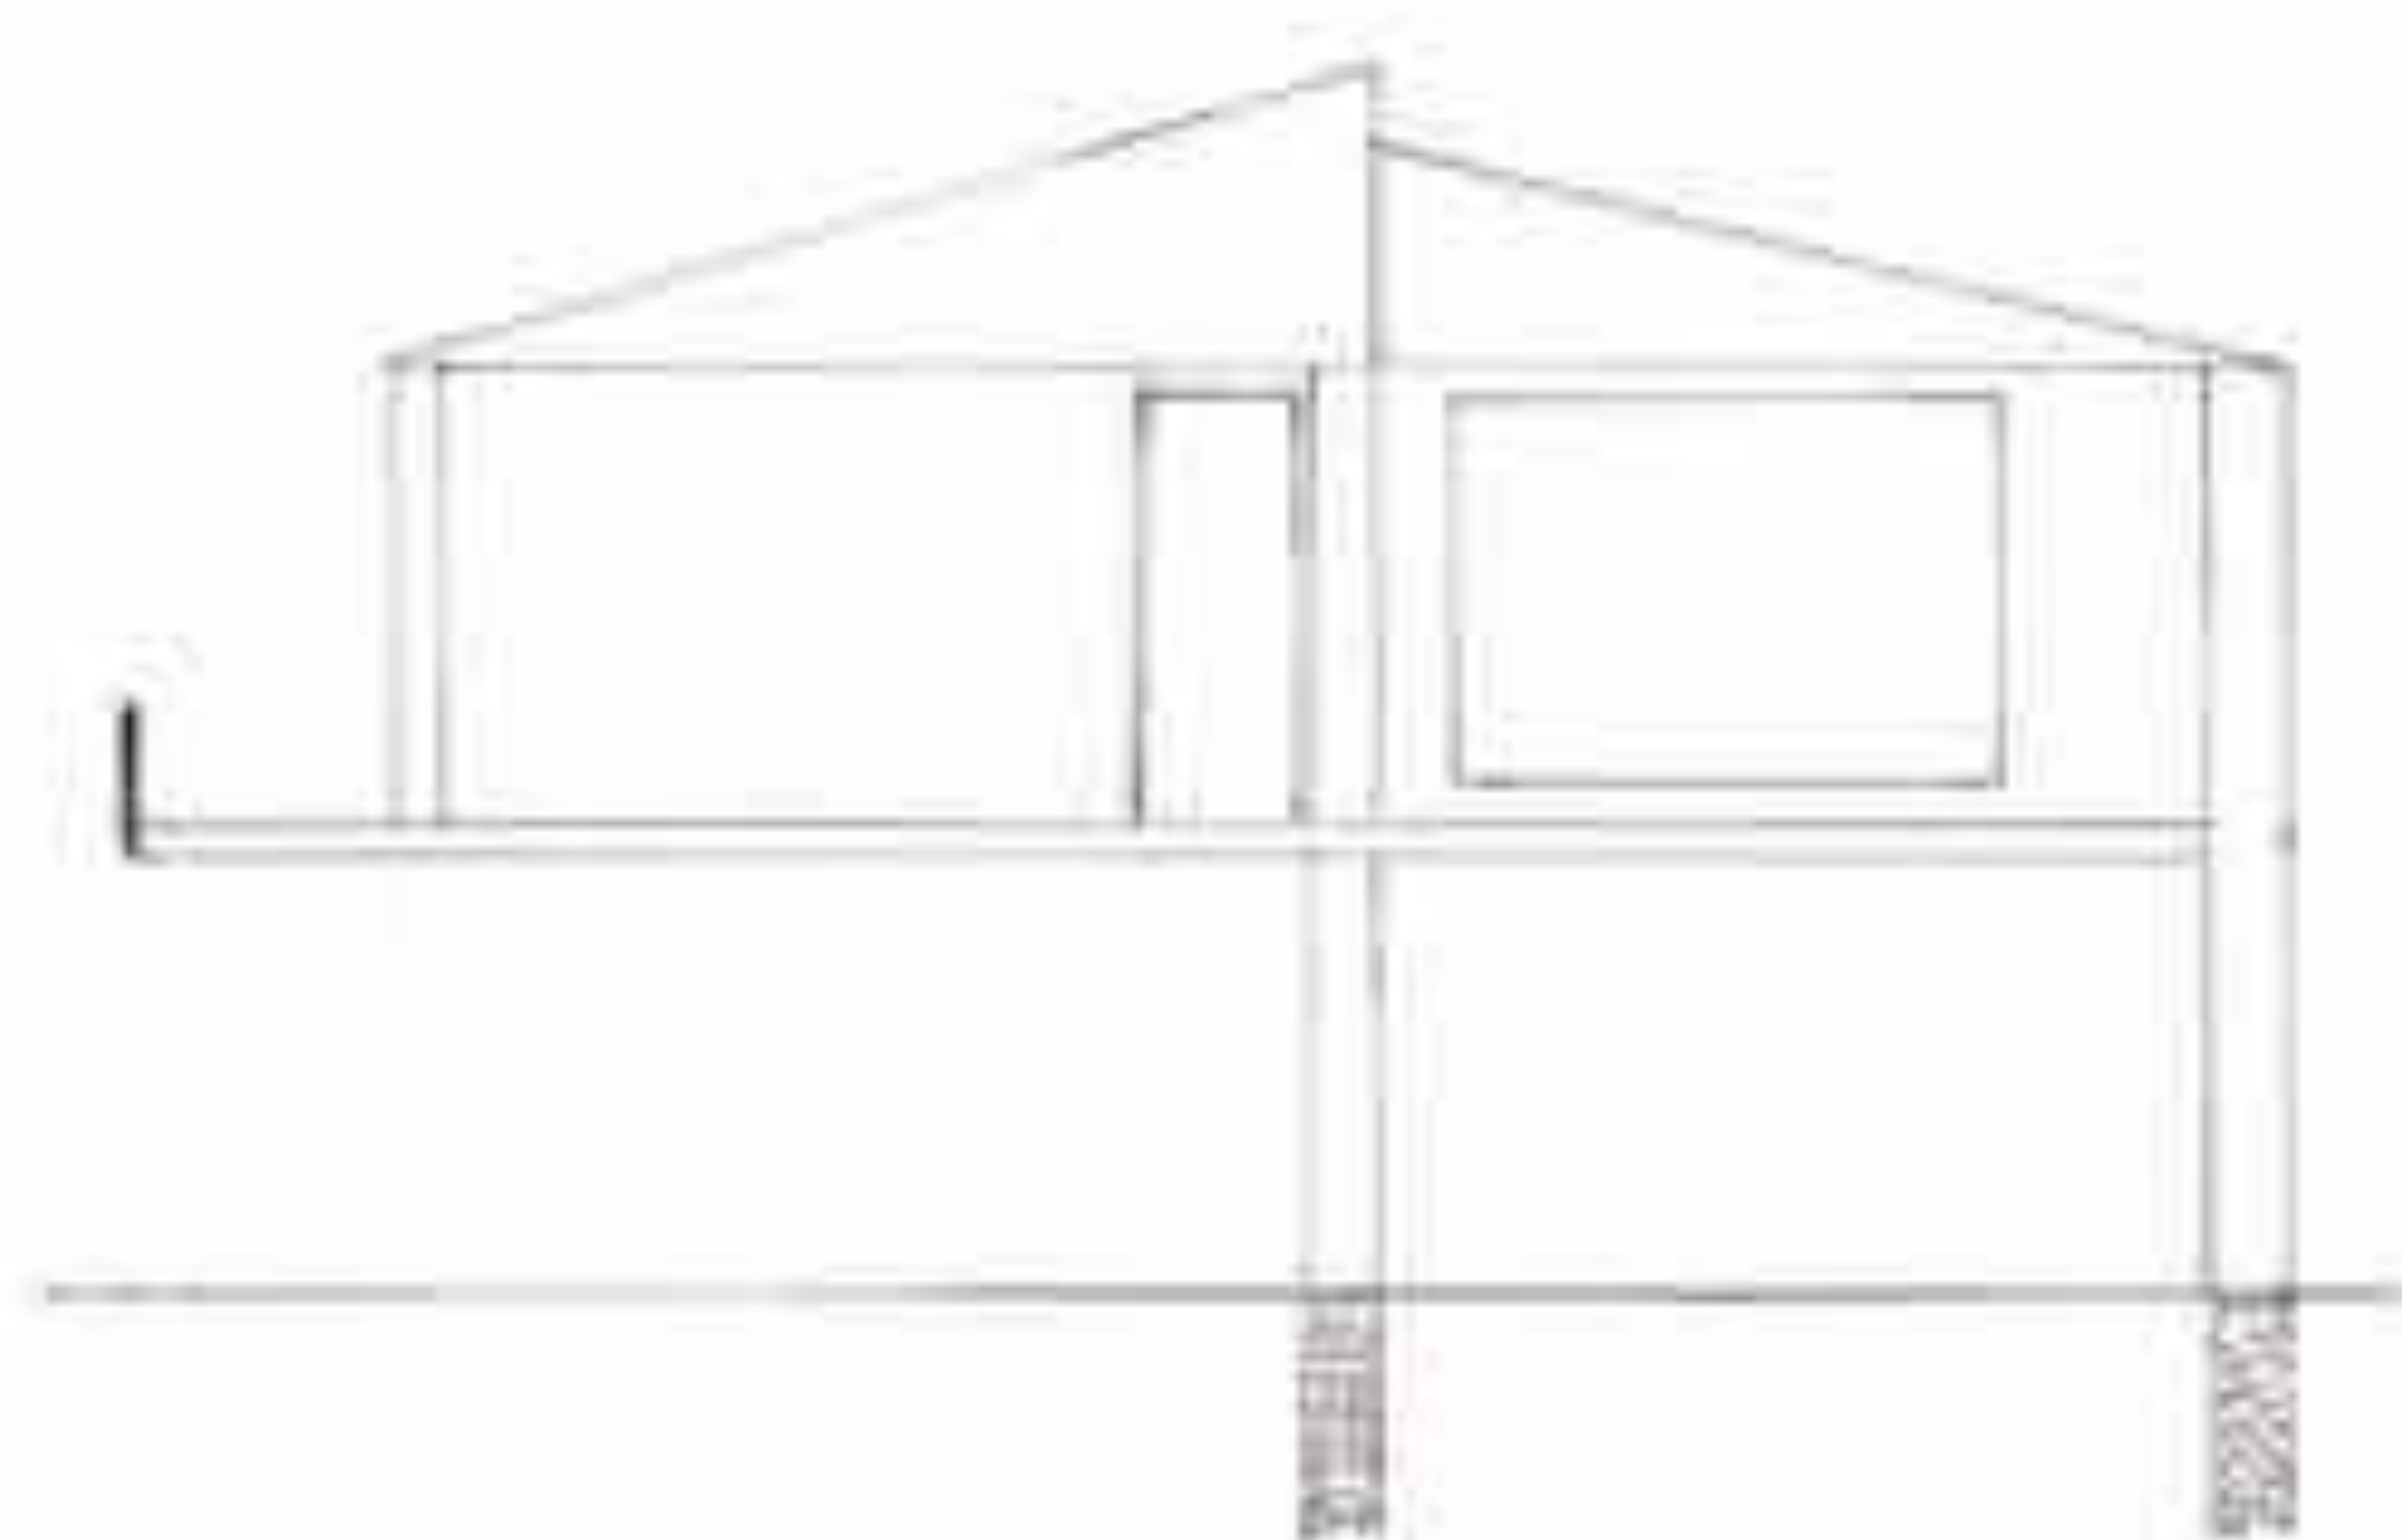

Escantillon

ESC. 1/40

