


Planta Techumbre

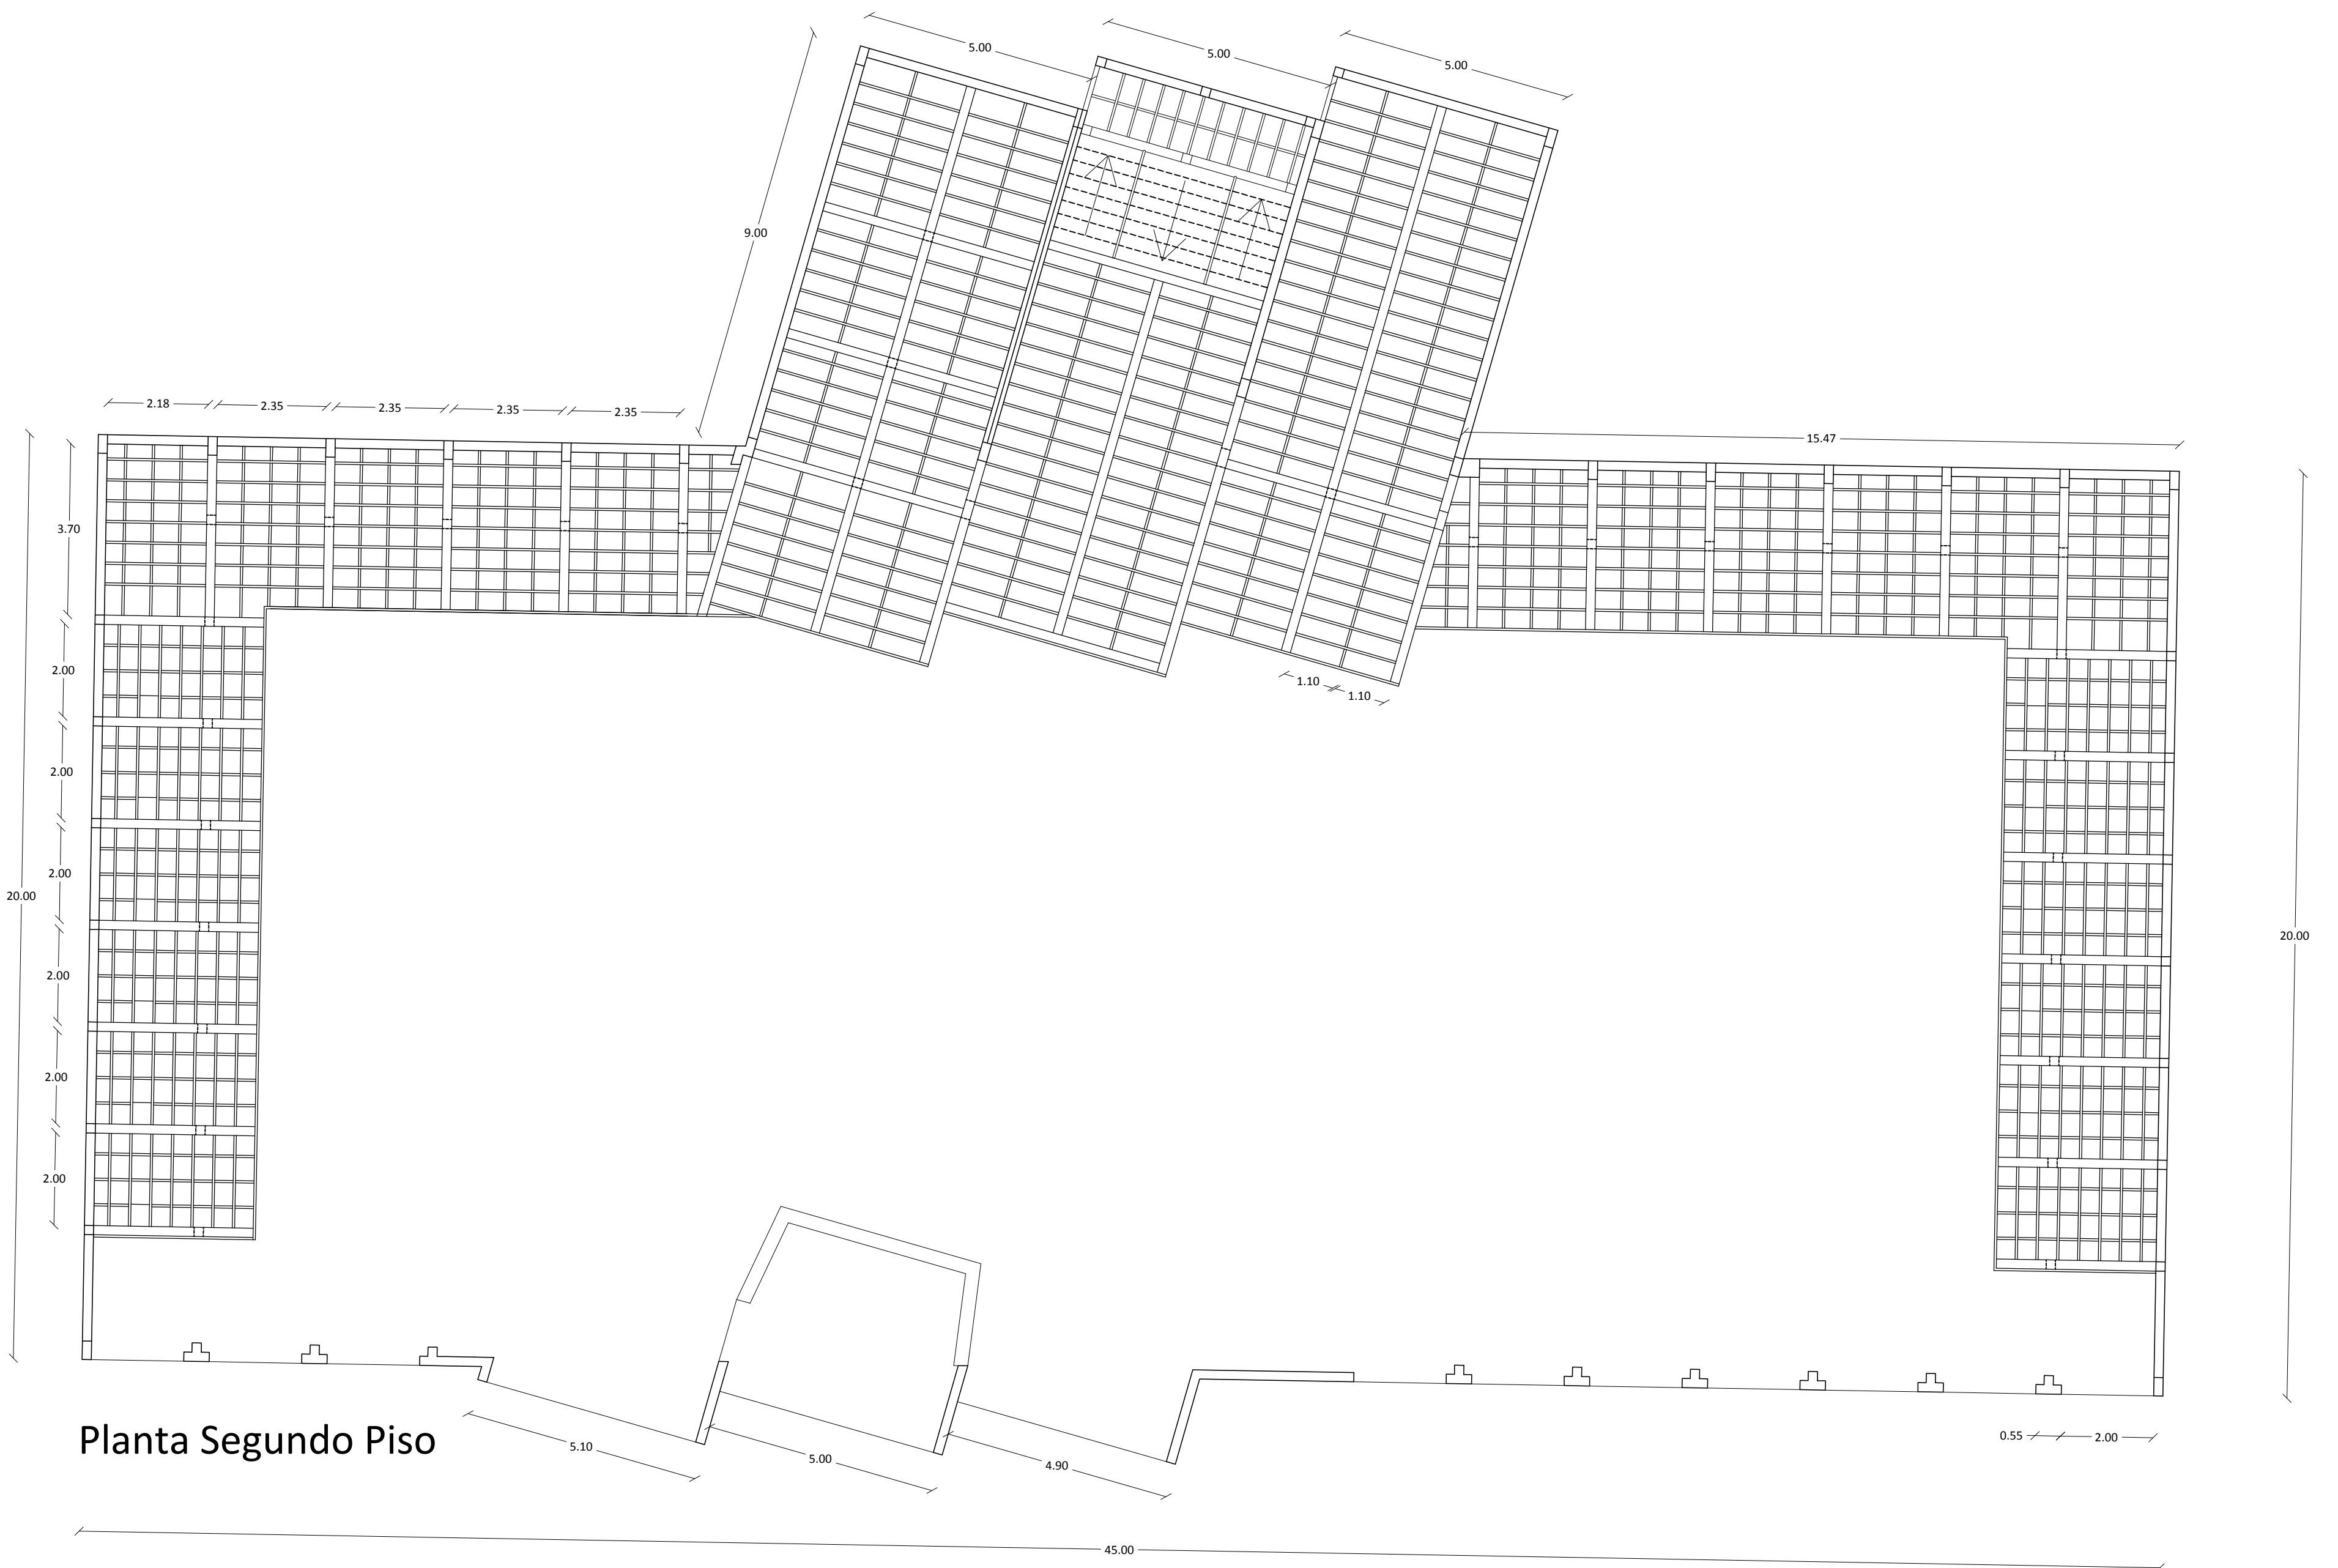


Planta Segundo Piso

CONTENIDO DE LA LAMINA

Planta Estructura Acto: Recorrer Bordeando en Exposición Nombre Fieles: Templo de Reunión Schoenstatt los Pinos

PROYECTO SANTUARIO SCHOENSTATT LOS PINOS / Calle Villarrica, Los Pinos de Reñaca, parcelas 5 y 6, Viña del Mar
 Taller de arquitectura 9ª etapa Alumno: Marcos Carrasco Abarca Fecha: 6/05/13

PROFESORES
 David Jolly, David Luza
 PROFESORES AYUDANTES
 Valentina Requesens, Álvaro Mercado

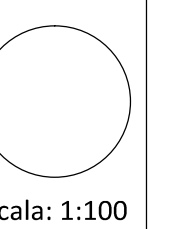

Escala: 1:100

L01