


Planta arquitectónica

Escala: 1/100

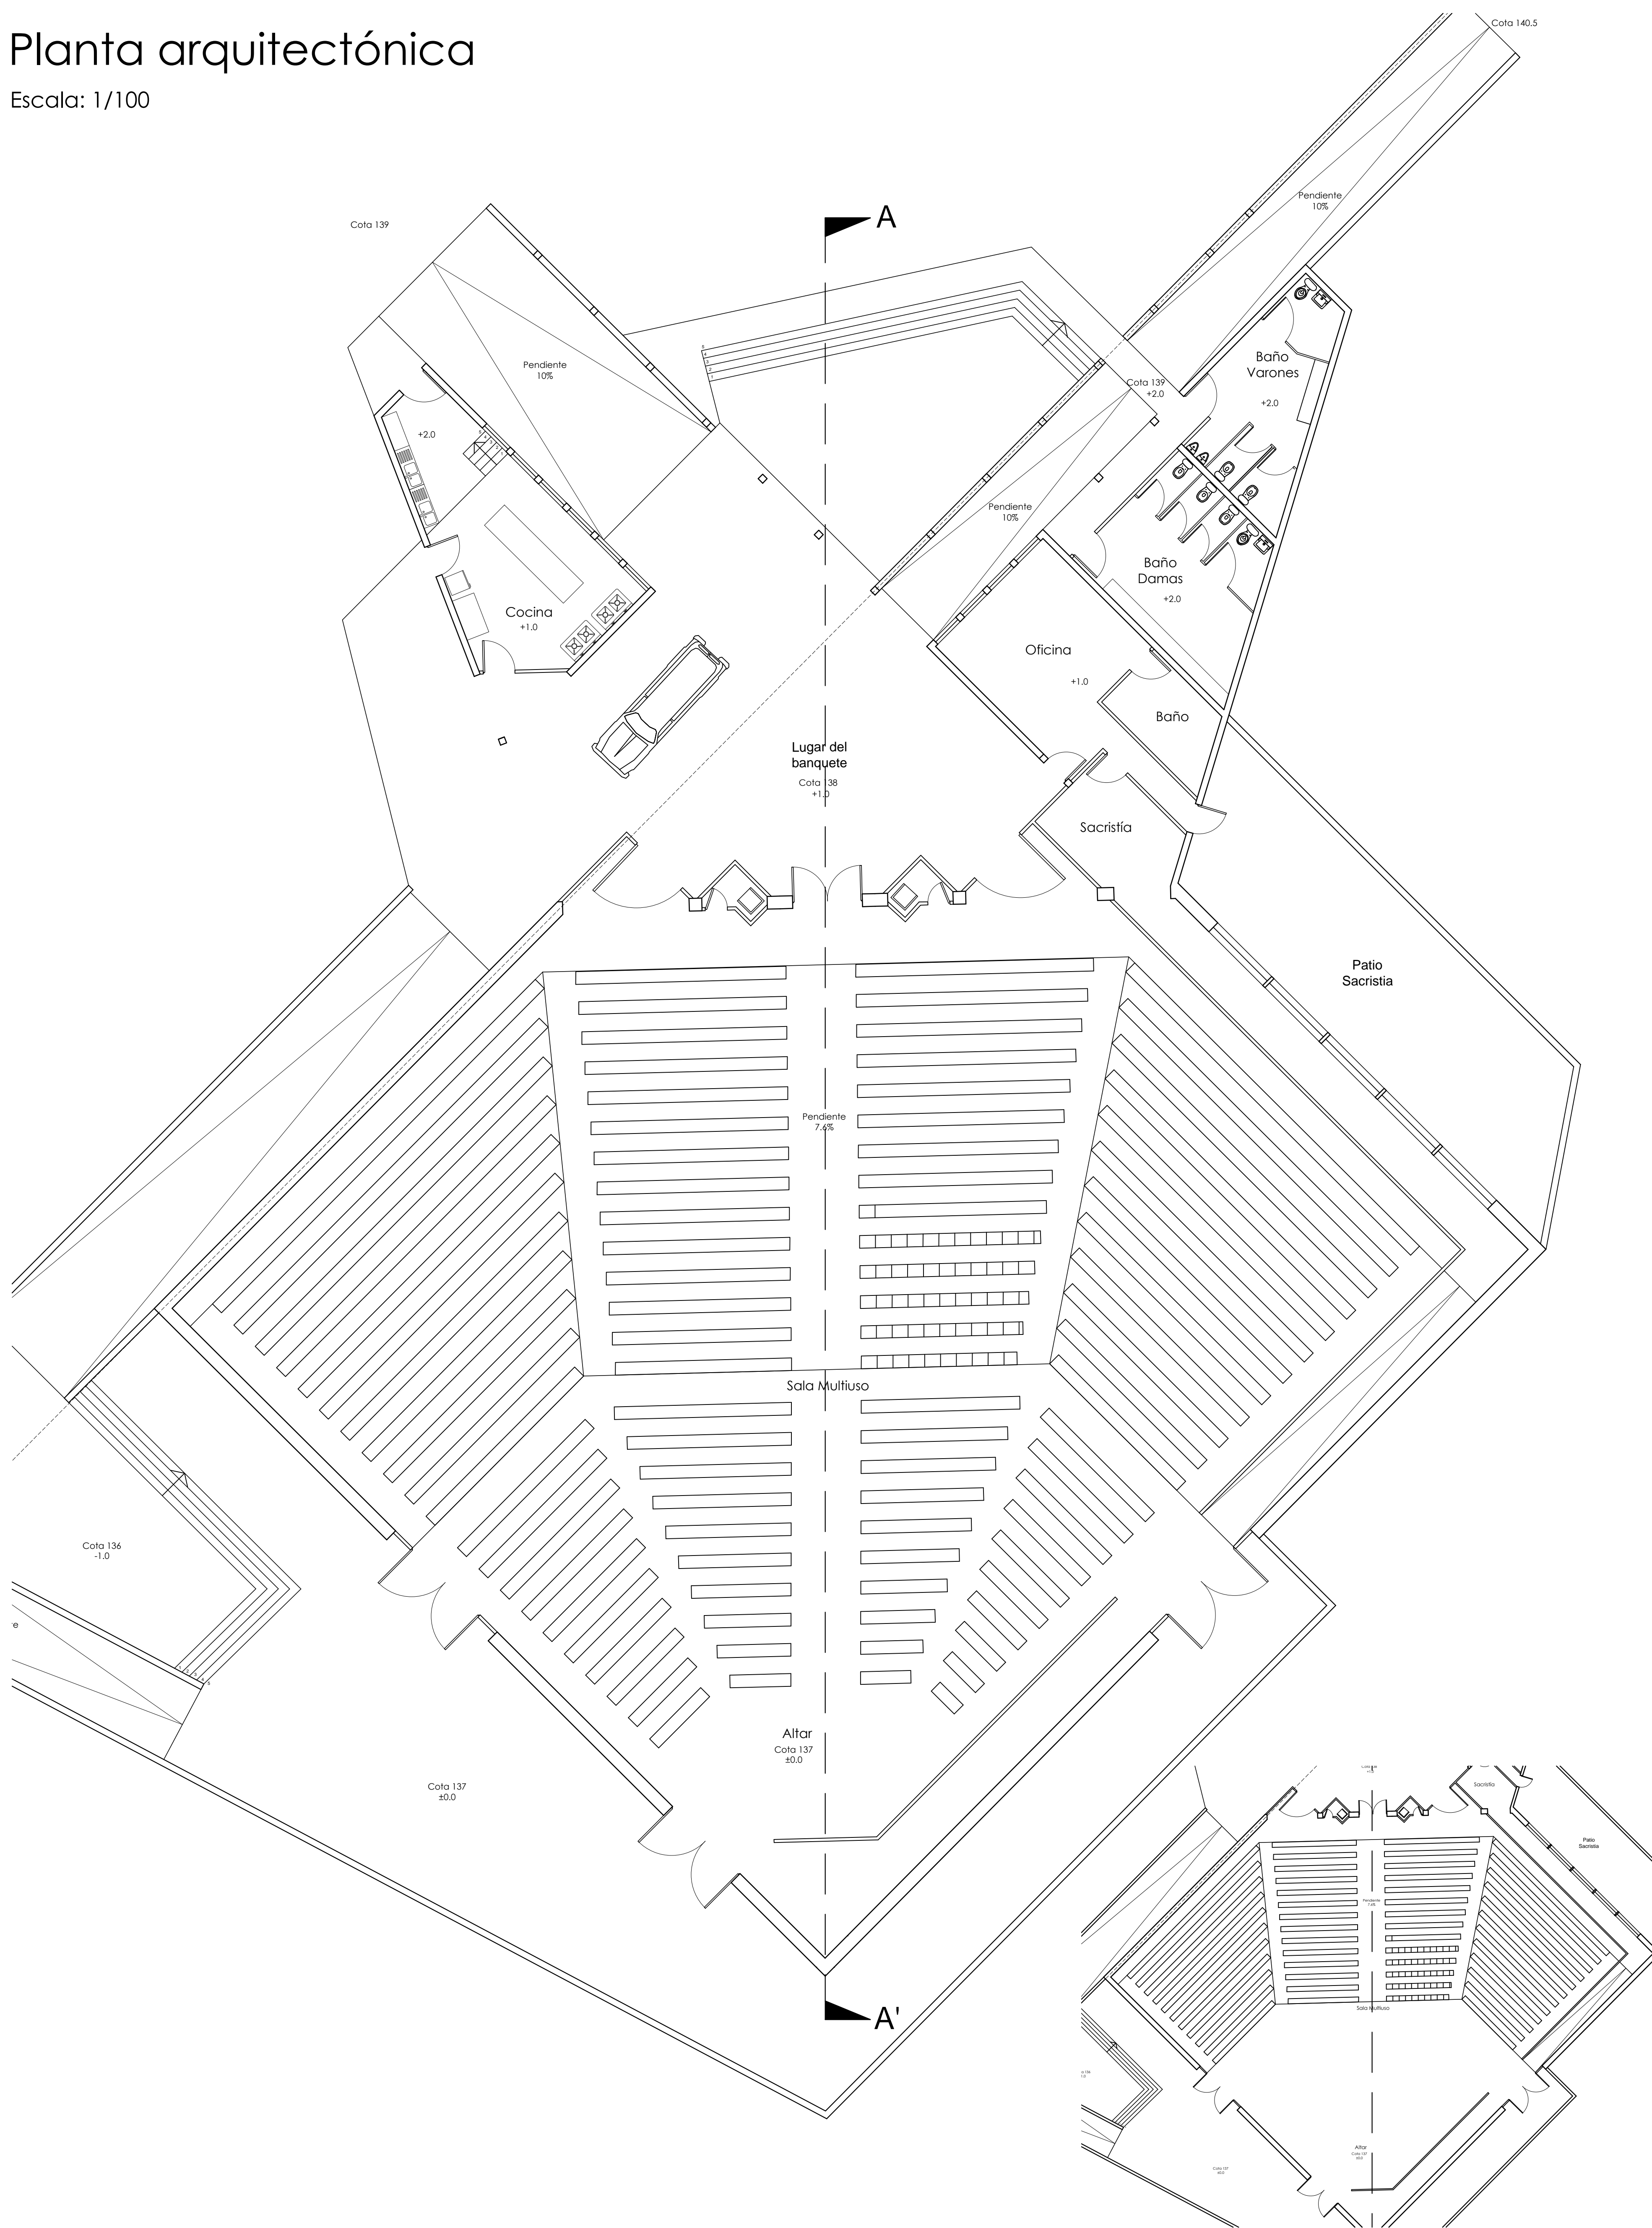

L01

PLANTA ARQUITECTÓNICA

PROYECTO SANTUARIO SCHOENSTATT LOS PINOS / Calle Villarrica, Los Pinos de Reñaca, parcelas 5 y 6, Viña del Mar.

Taller de arquitectura 9ª etapa

Ricardo García Vargas


Fecha de entrega: Lunes 13 de mayo, 2013.

PROFESORES

David Jolly
David Luza

PROFESORES AYUDANTES

Valentina Requesens
Álvaro Mercado

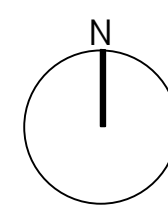

ESCALA 1:100