




PLANO DE EMPLAZAMIENTO

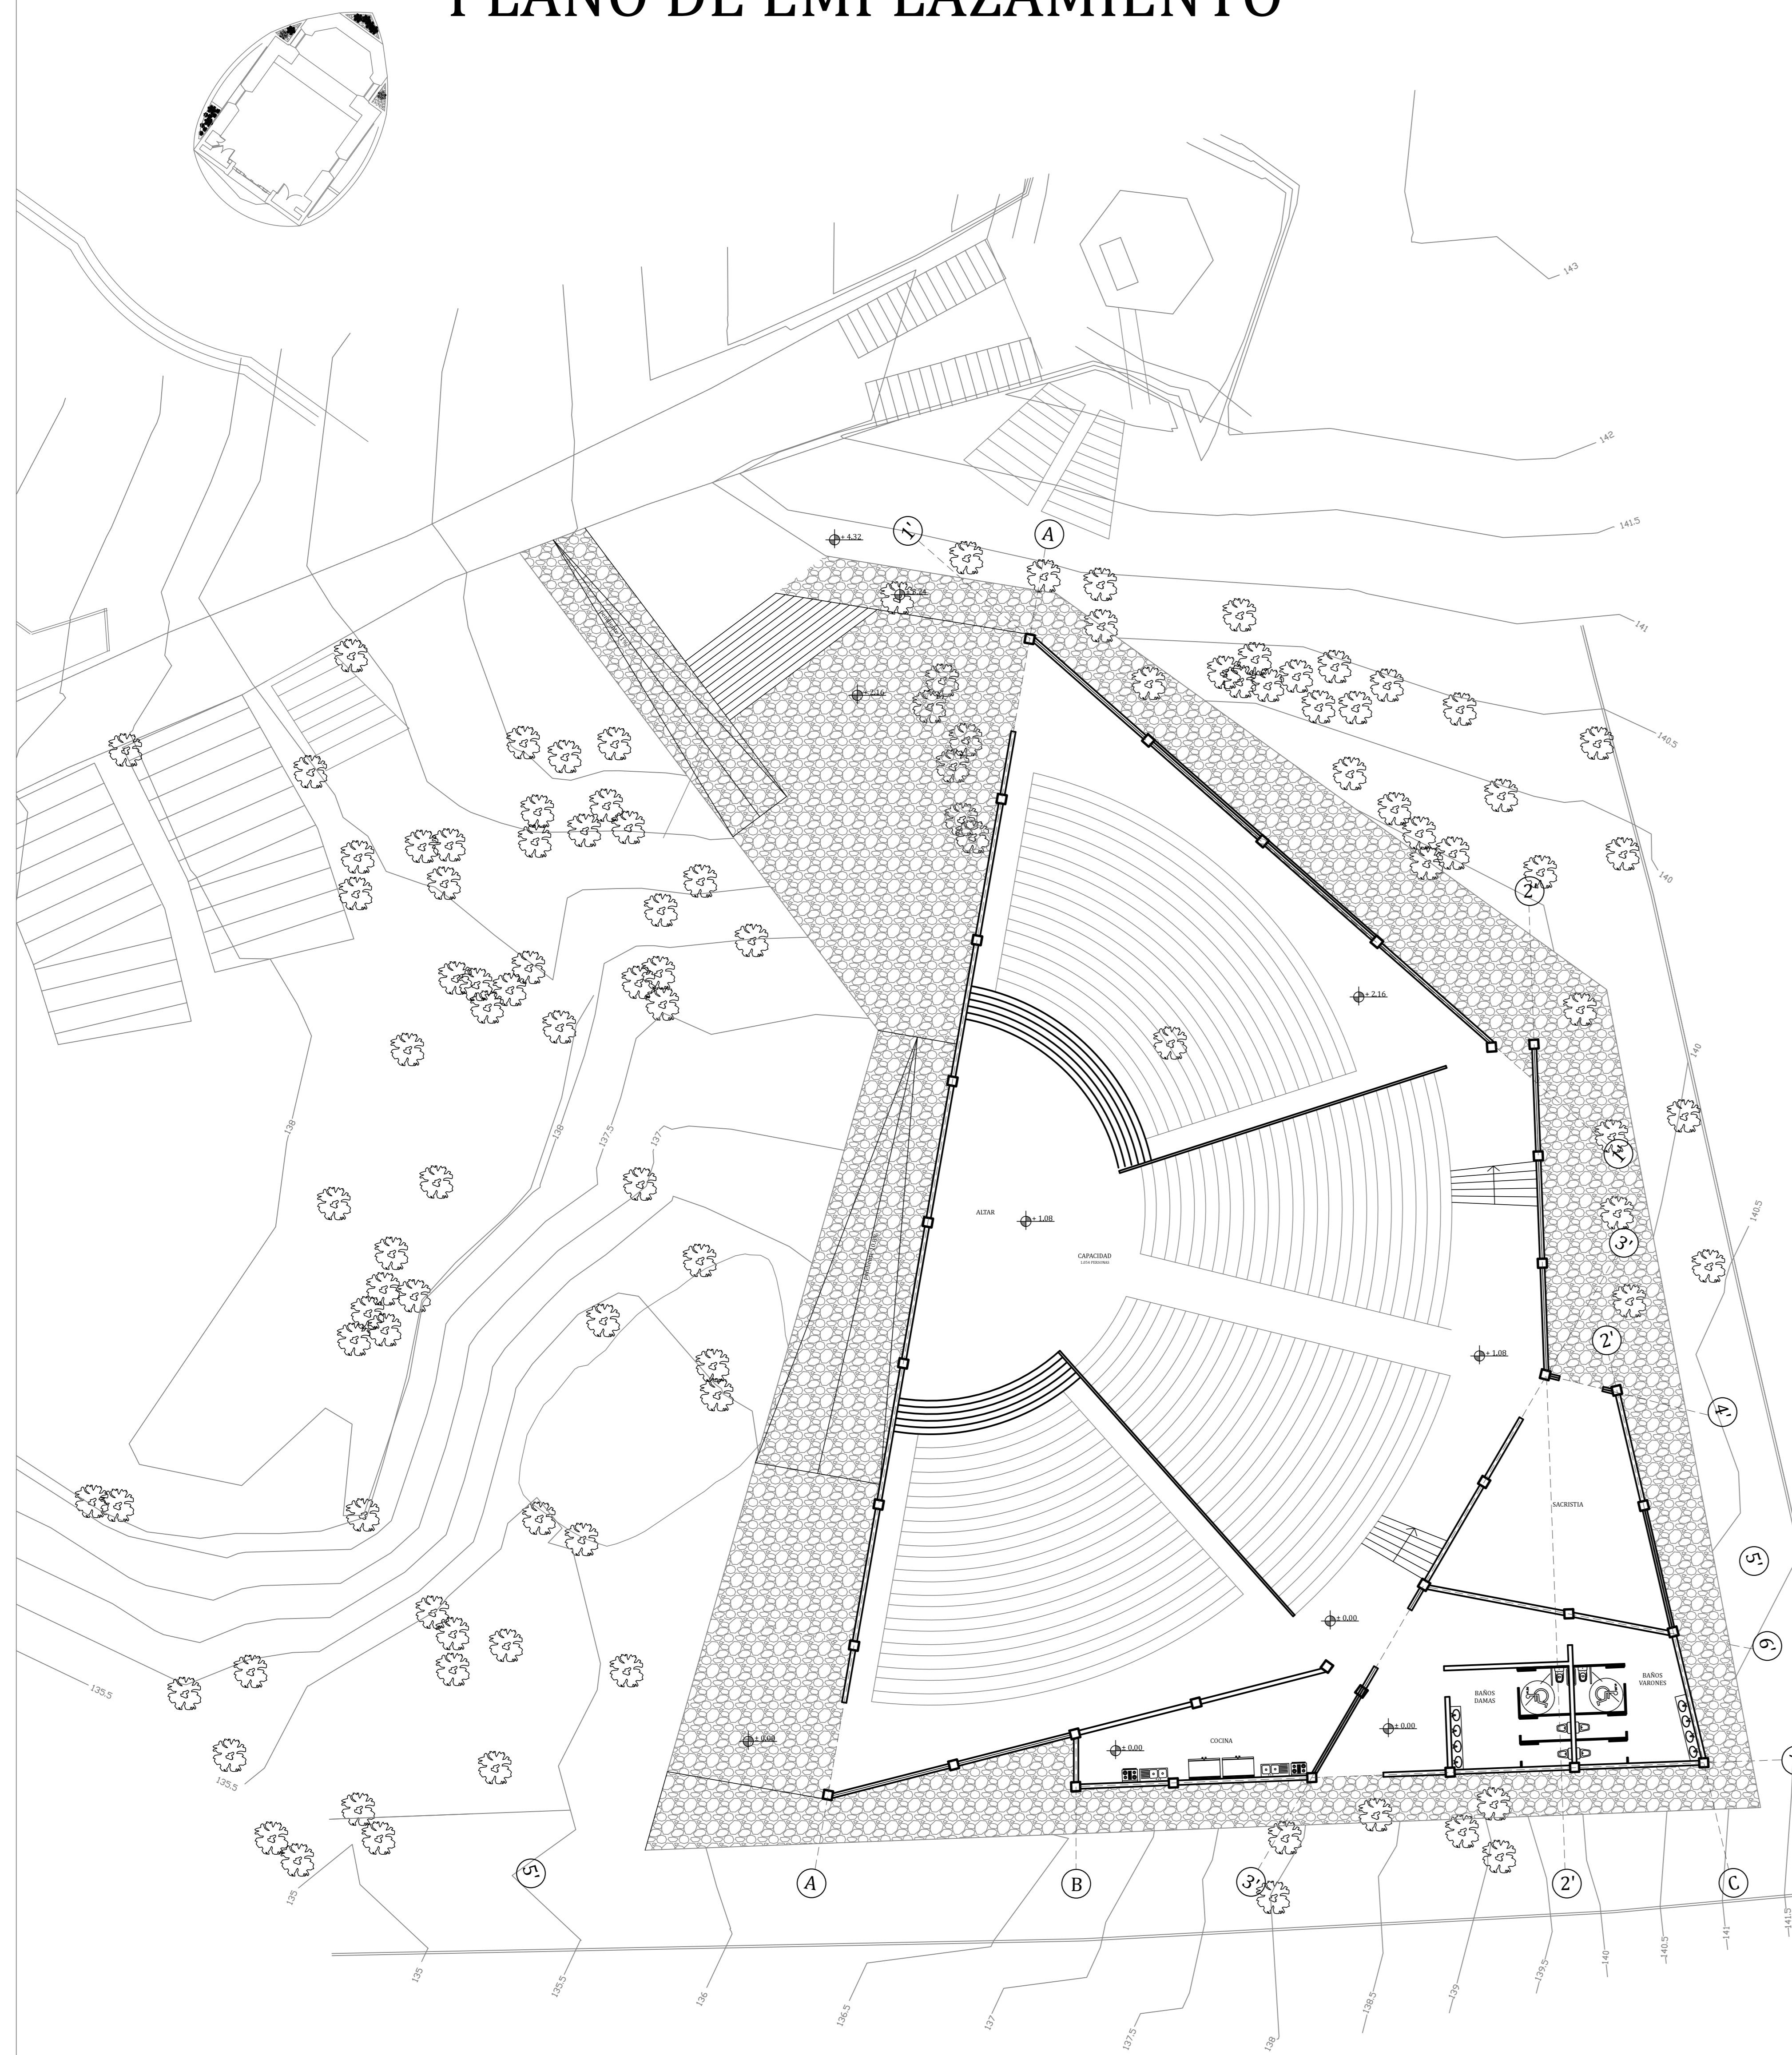

ELEVACION NORTE

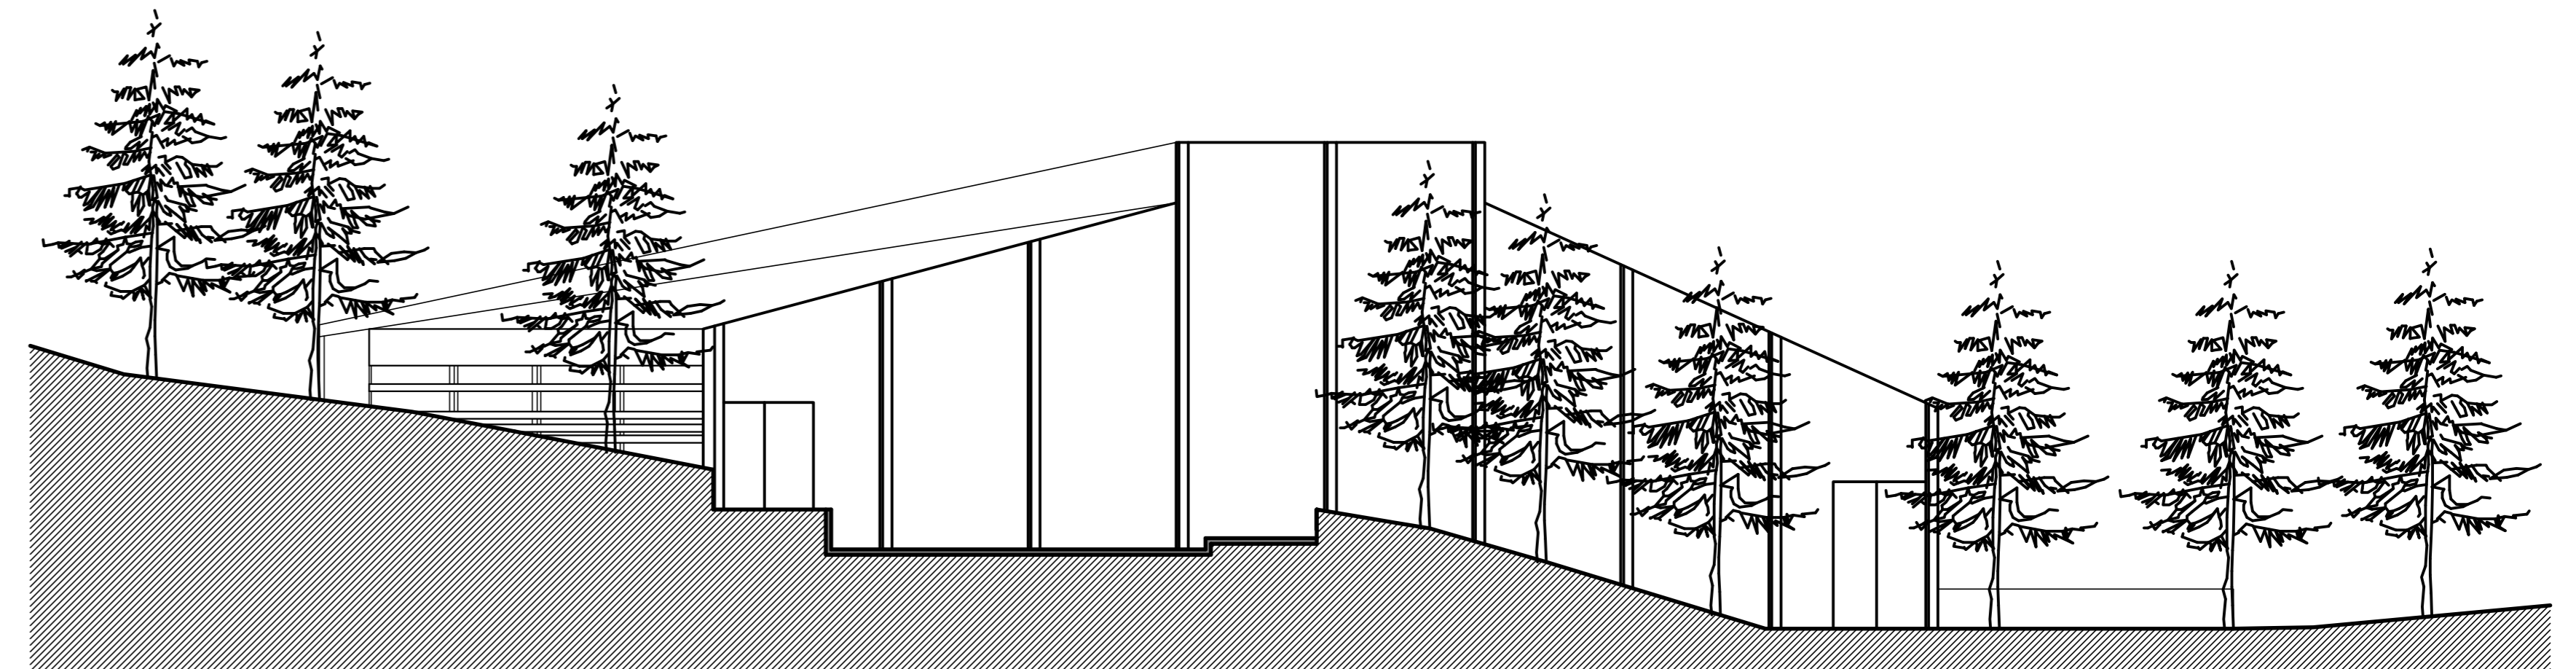

ELEVACION NORTE

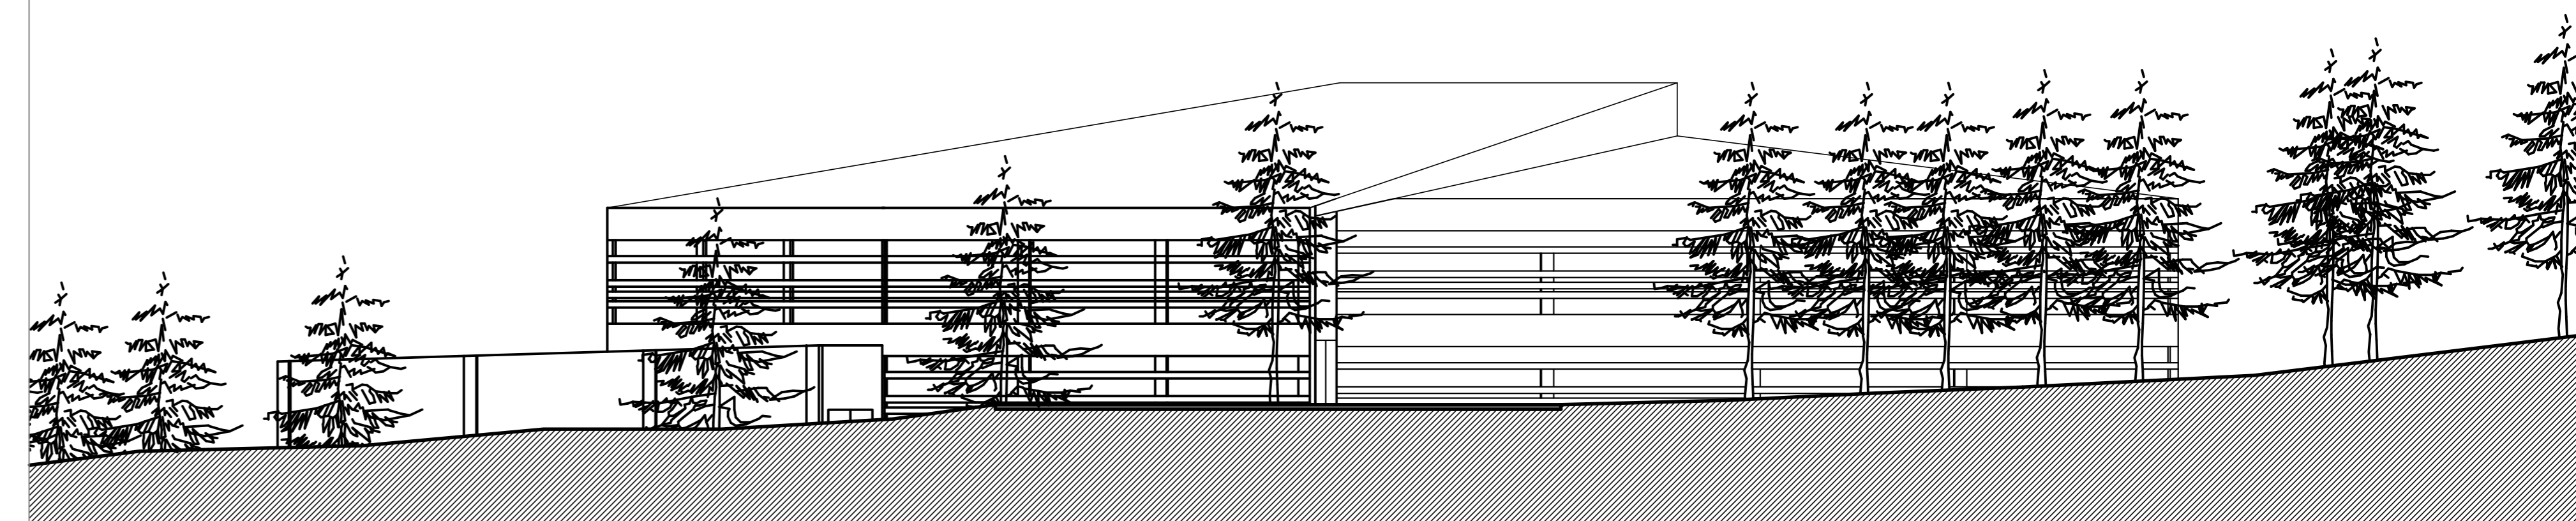


L03

Planta Arquitectónica
 PROYECTO SANTUARIO SCHOENSTATT LOS PINOS / Calle Villarrica, Los Pinos de Reñaca, parcelas 5 y 6, Viña del Mar
 Taller de arquitectura 9ª etapa
 Elizabeth Cárcamo González

Fecha de entrega: Lunes 13 de Mayo, 2013

PROFESORES
 David Joly
 David Luza

PROFESORES AYUDANTES
 Valentina Requena
 Álvaro Mercado

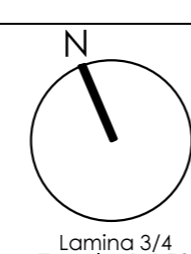

Laminas 3/4
 Escala 1:150


L01

Planta Arquitectónica
 PROYECTO SANTUARIO SCHOENSTATT LOS PINOS / Calle Villarrica, Los Pinos de Reñaca, parcelas 5 y 6, Viña del Mar
 Taller de arquitectura 9ª etapa
 Elizabeth Cárcamo González

Fecha de entrega: Lunes 13 de Mayo, 2013

PROFESORES
 David Joly
 David Luza

PROFESORES AYUDANTES
 Valentina Requena
 Álvaro Mercado

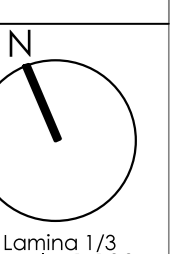

Laminas 1/4
 Escala 1:100