


Proposición intervención de suelos

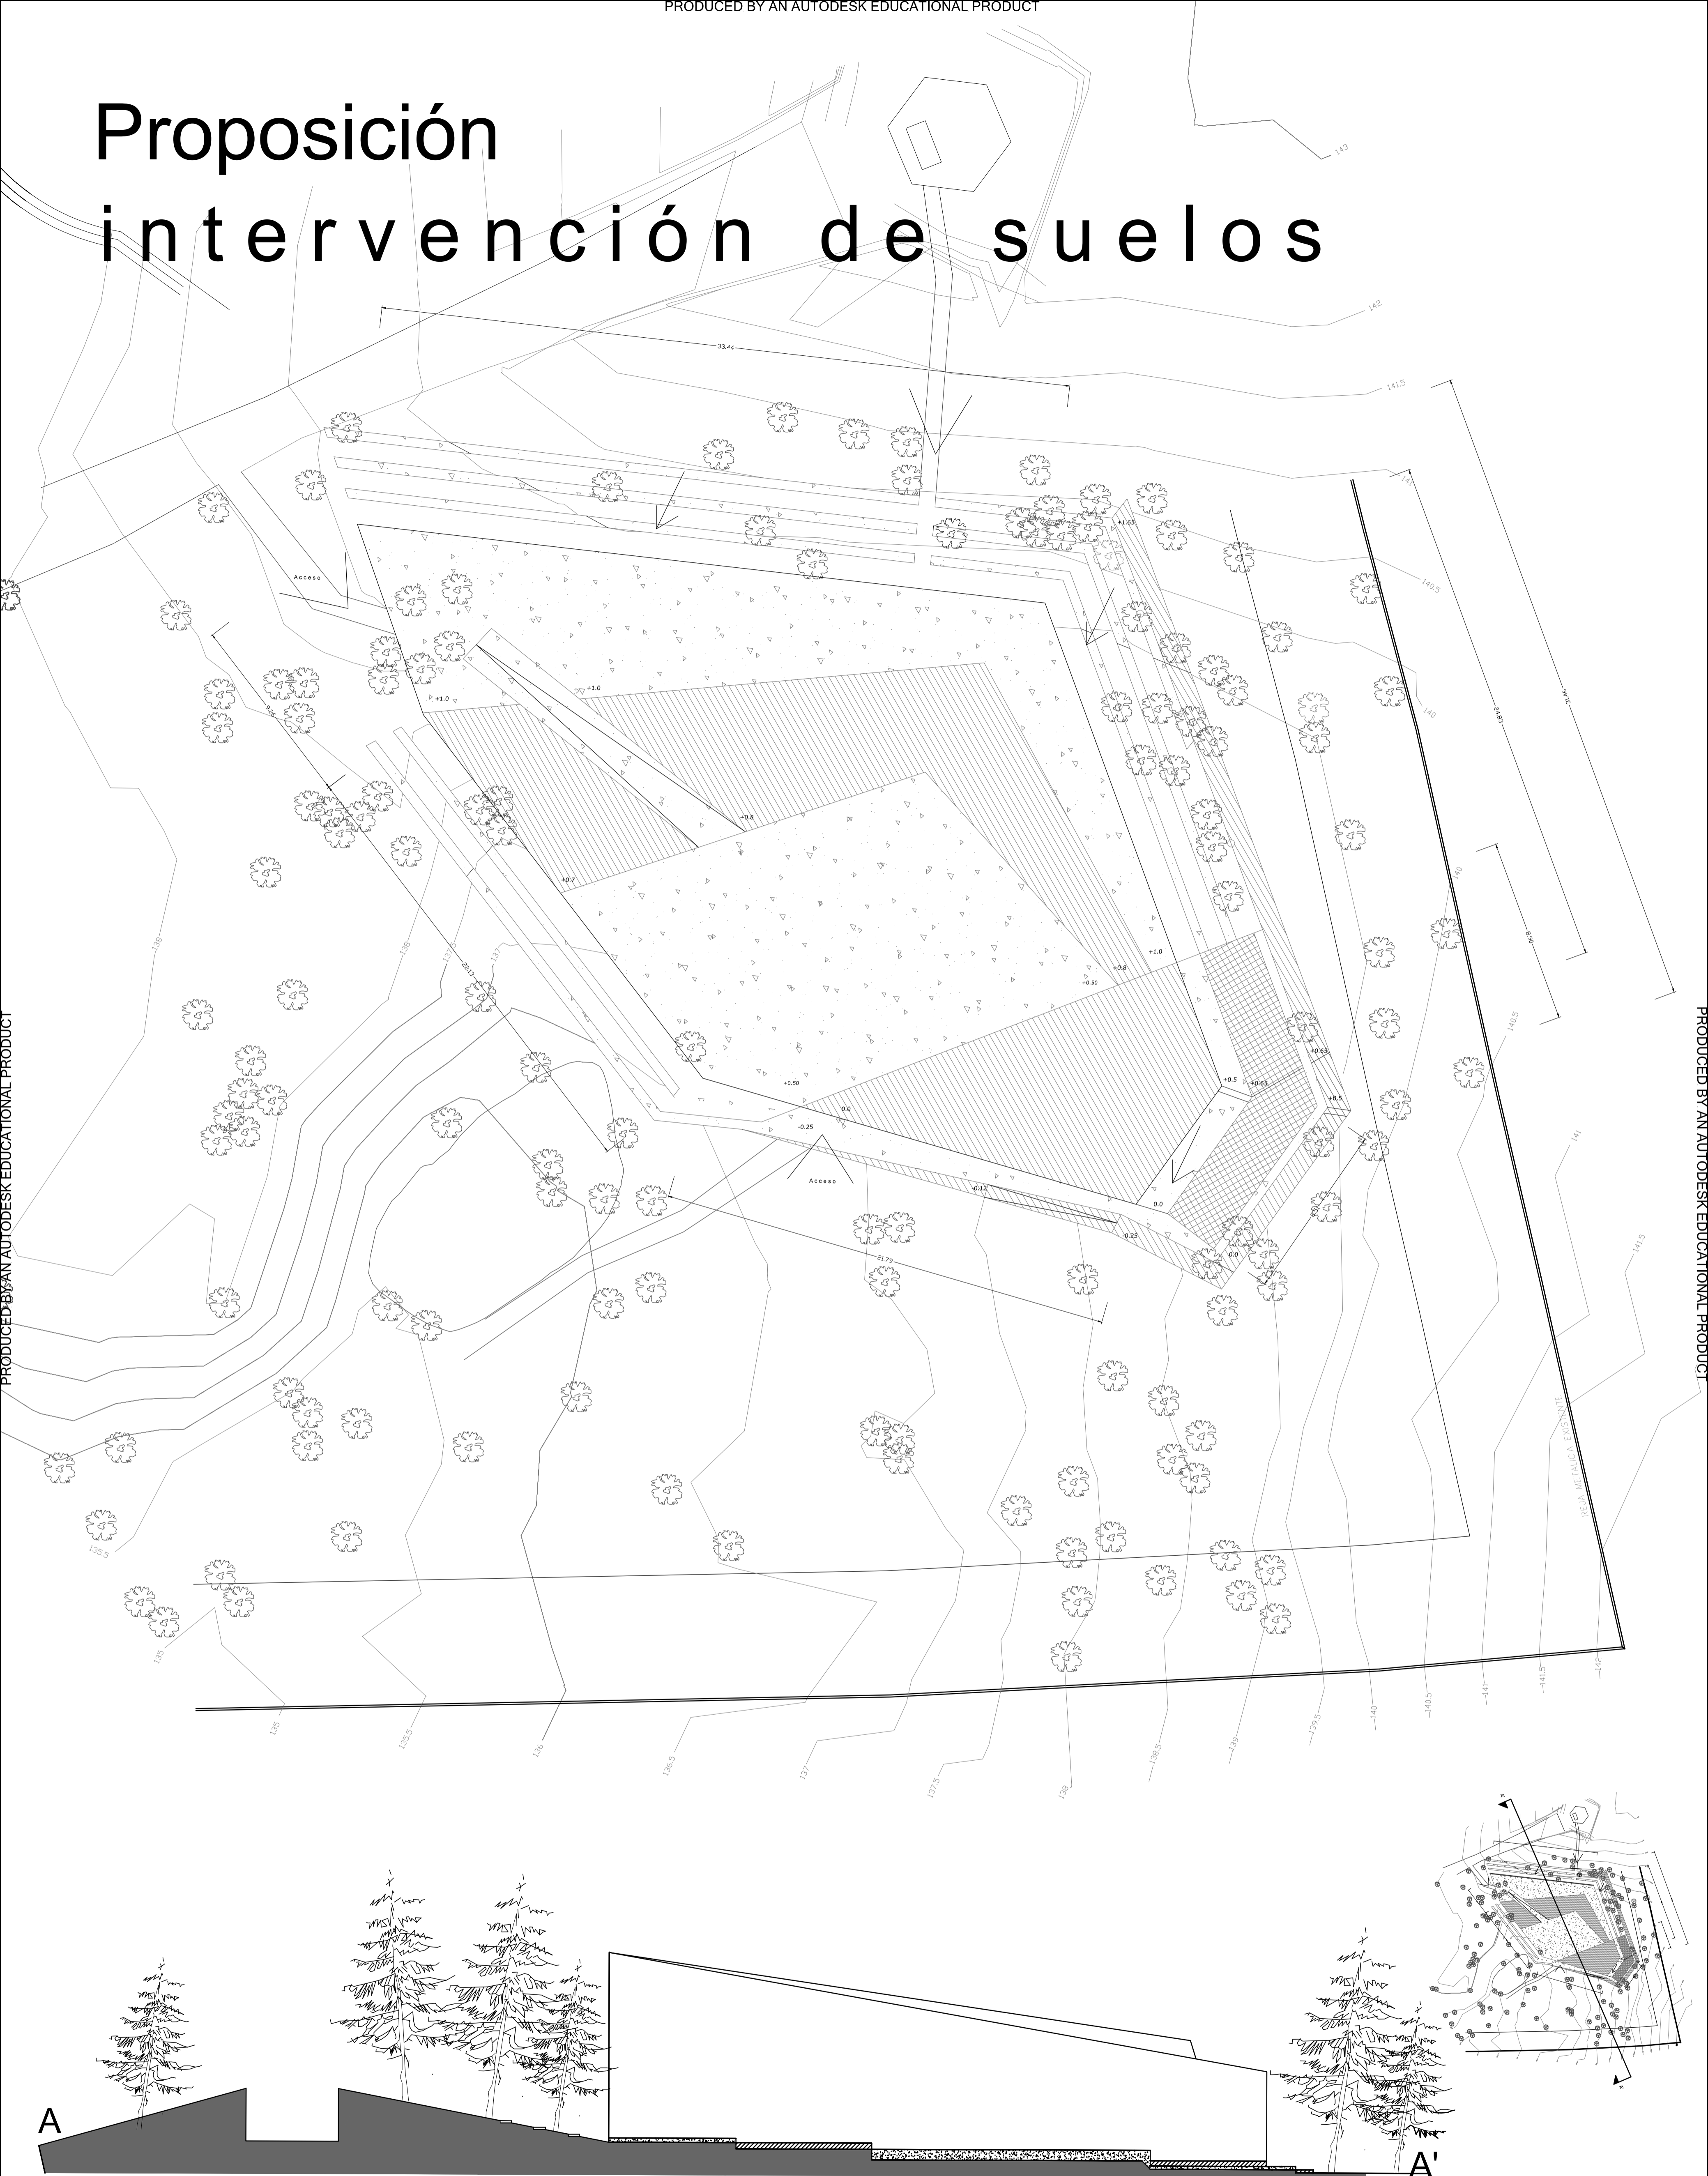


PRODUCED BY AN AUTODESK EDUCATIONAL PRODUCT

PRODUCED BY AN AUTODESK EDUCATIONAL PRODUCT

A

A'

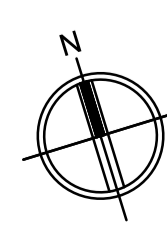LÁMINA 01	Santuario Shoenstatt Los Pinos		UBICACIÓN: Sector los pinos	ALUMNO: Esmeralda Rodríguez M	ESCALA 1:150	
	CONTENIDO Planimetría suelos; planta y corte	COMUNA: CON CON REGIÓN: V. Valparaíso	PROFESORES: David Luza, David Jolly	PROFESORES AYUDANTES: Álvaro Mercado, Valentina Requesens		