

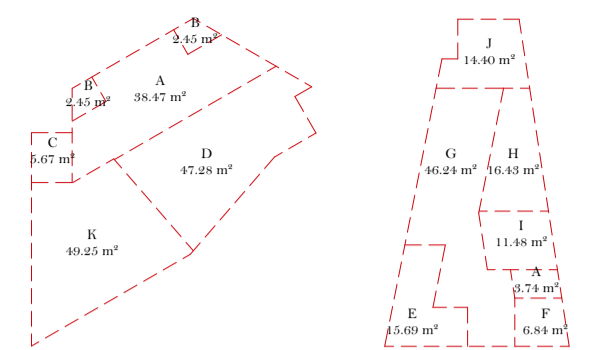


Nivel 1
1 : 75

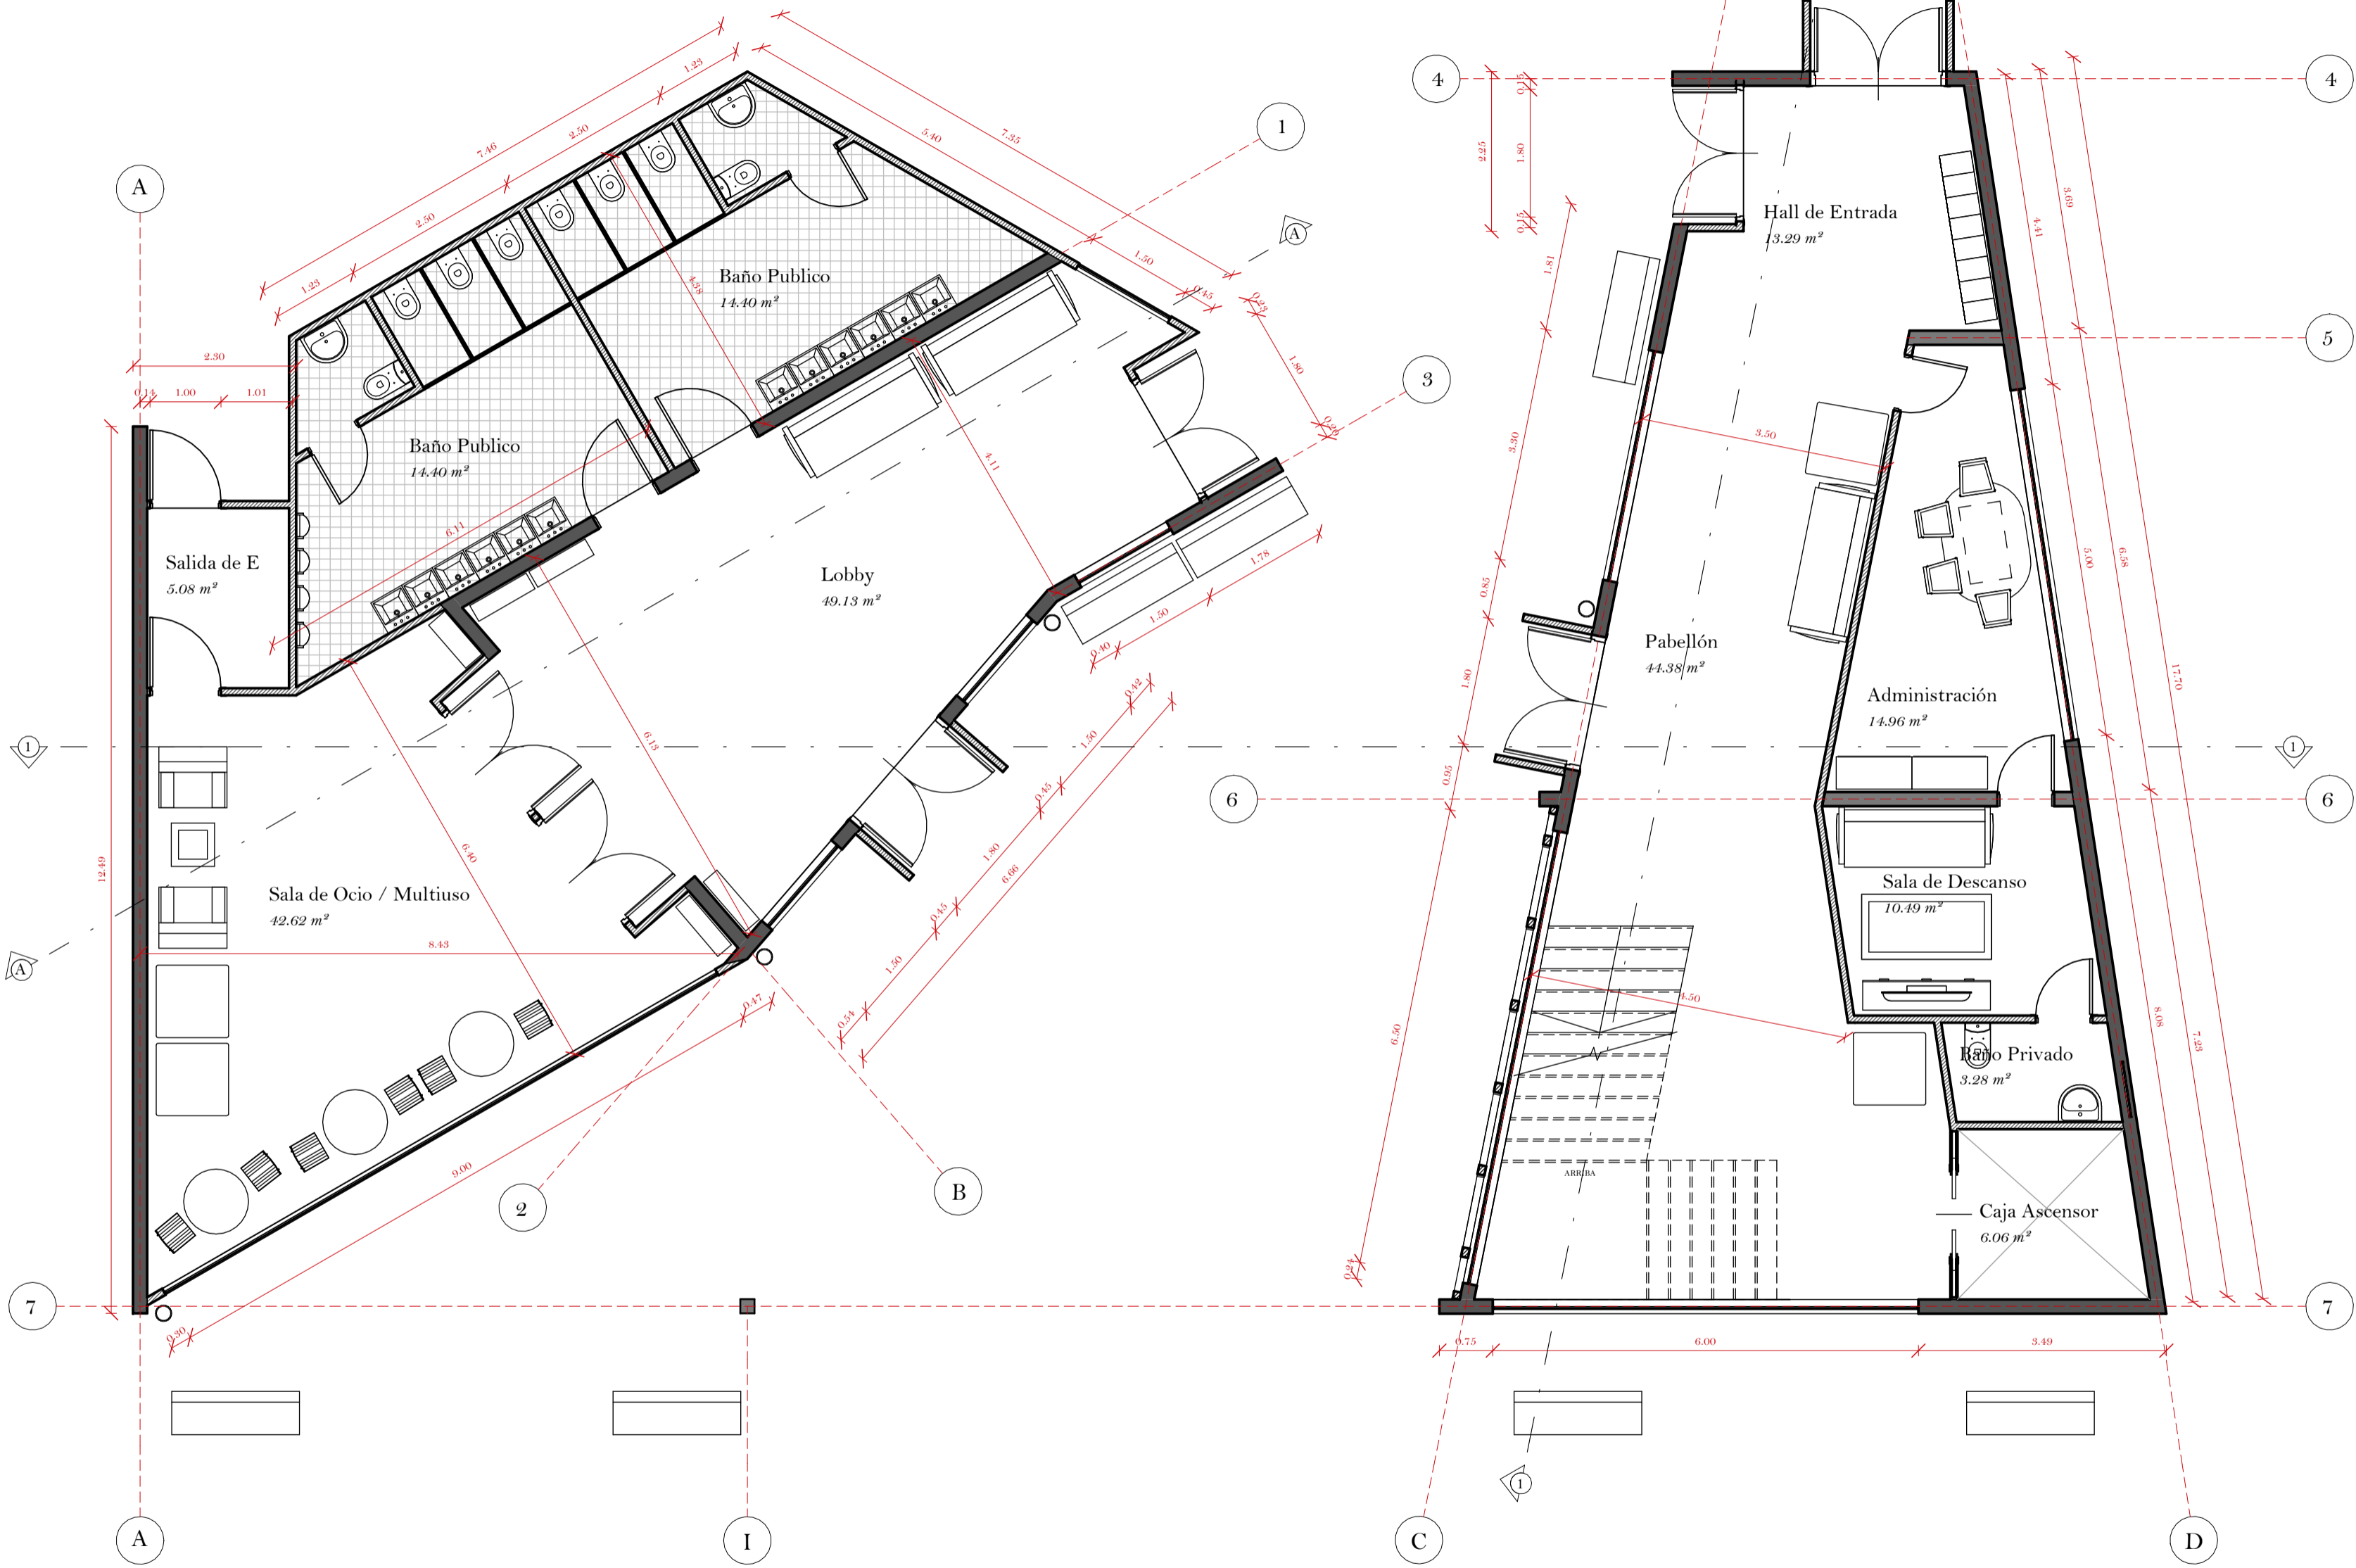

Cuadro de Superficies N1		
Nombre	Área	Comentarios
Nivel 1		
A	42.20 m ²	Baños
B	4.90 m ²	Baños Universales
C	5.67 m ²	Salida de Emergencia
D	47.28 m ²	Lobby
E	15.69 m ²	Escaleras
F	6.84 m ²	Ascensor
G	46.24 m ²	Pabellón
H	16.43 m ²	Administración
I	11.48 m ²	Sala de descanso
J	14.40 m ²	Hall de Entrada
K	49.25 m ²	Sala Multiuso
Total general	260.38 m ²	

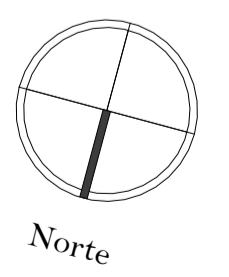

Proyecto: Centro de Interacción y Naturaleza	Autor: Maximiliano Iribarra	Año: 2023	Profesora: Jorge Ferrada	Asignatura: TMBBC	Escala: Como se indica	Lamina: L1
	Ubicación: Concon, Valparaíso	Consultora: RIVA Arquitectos	Ayudante: Carla Savedraa	Unidades: Metros	Fecha: 04/12/23	