

Planta arquitectura

Quinto nivel habitacional

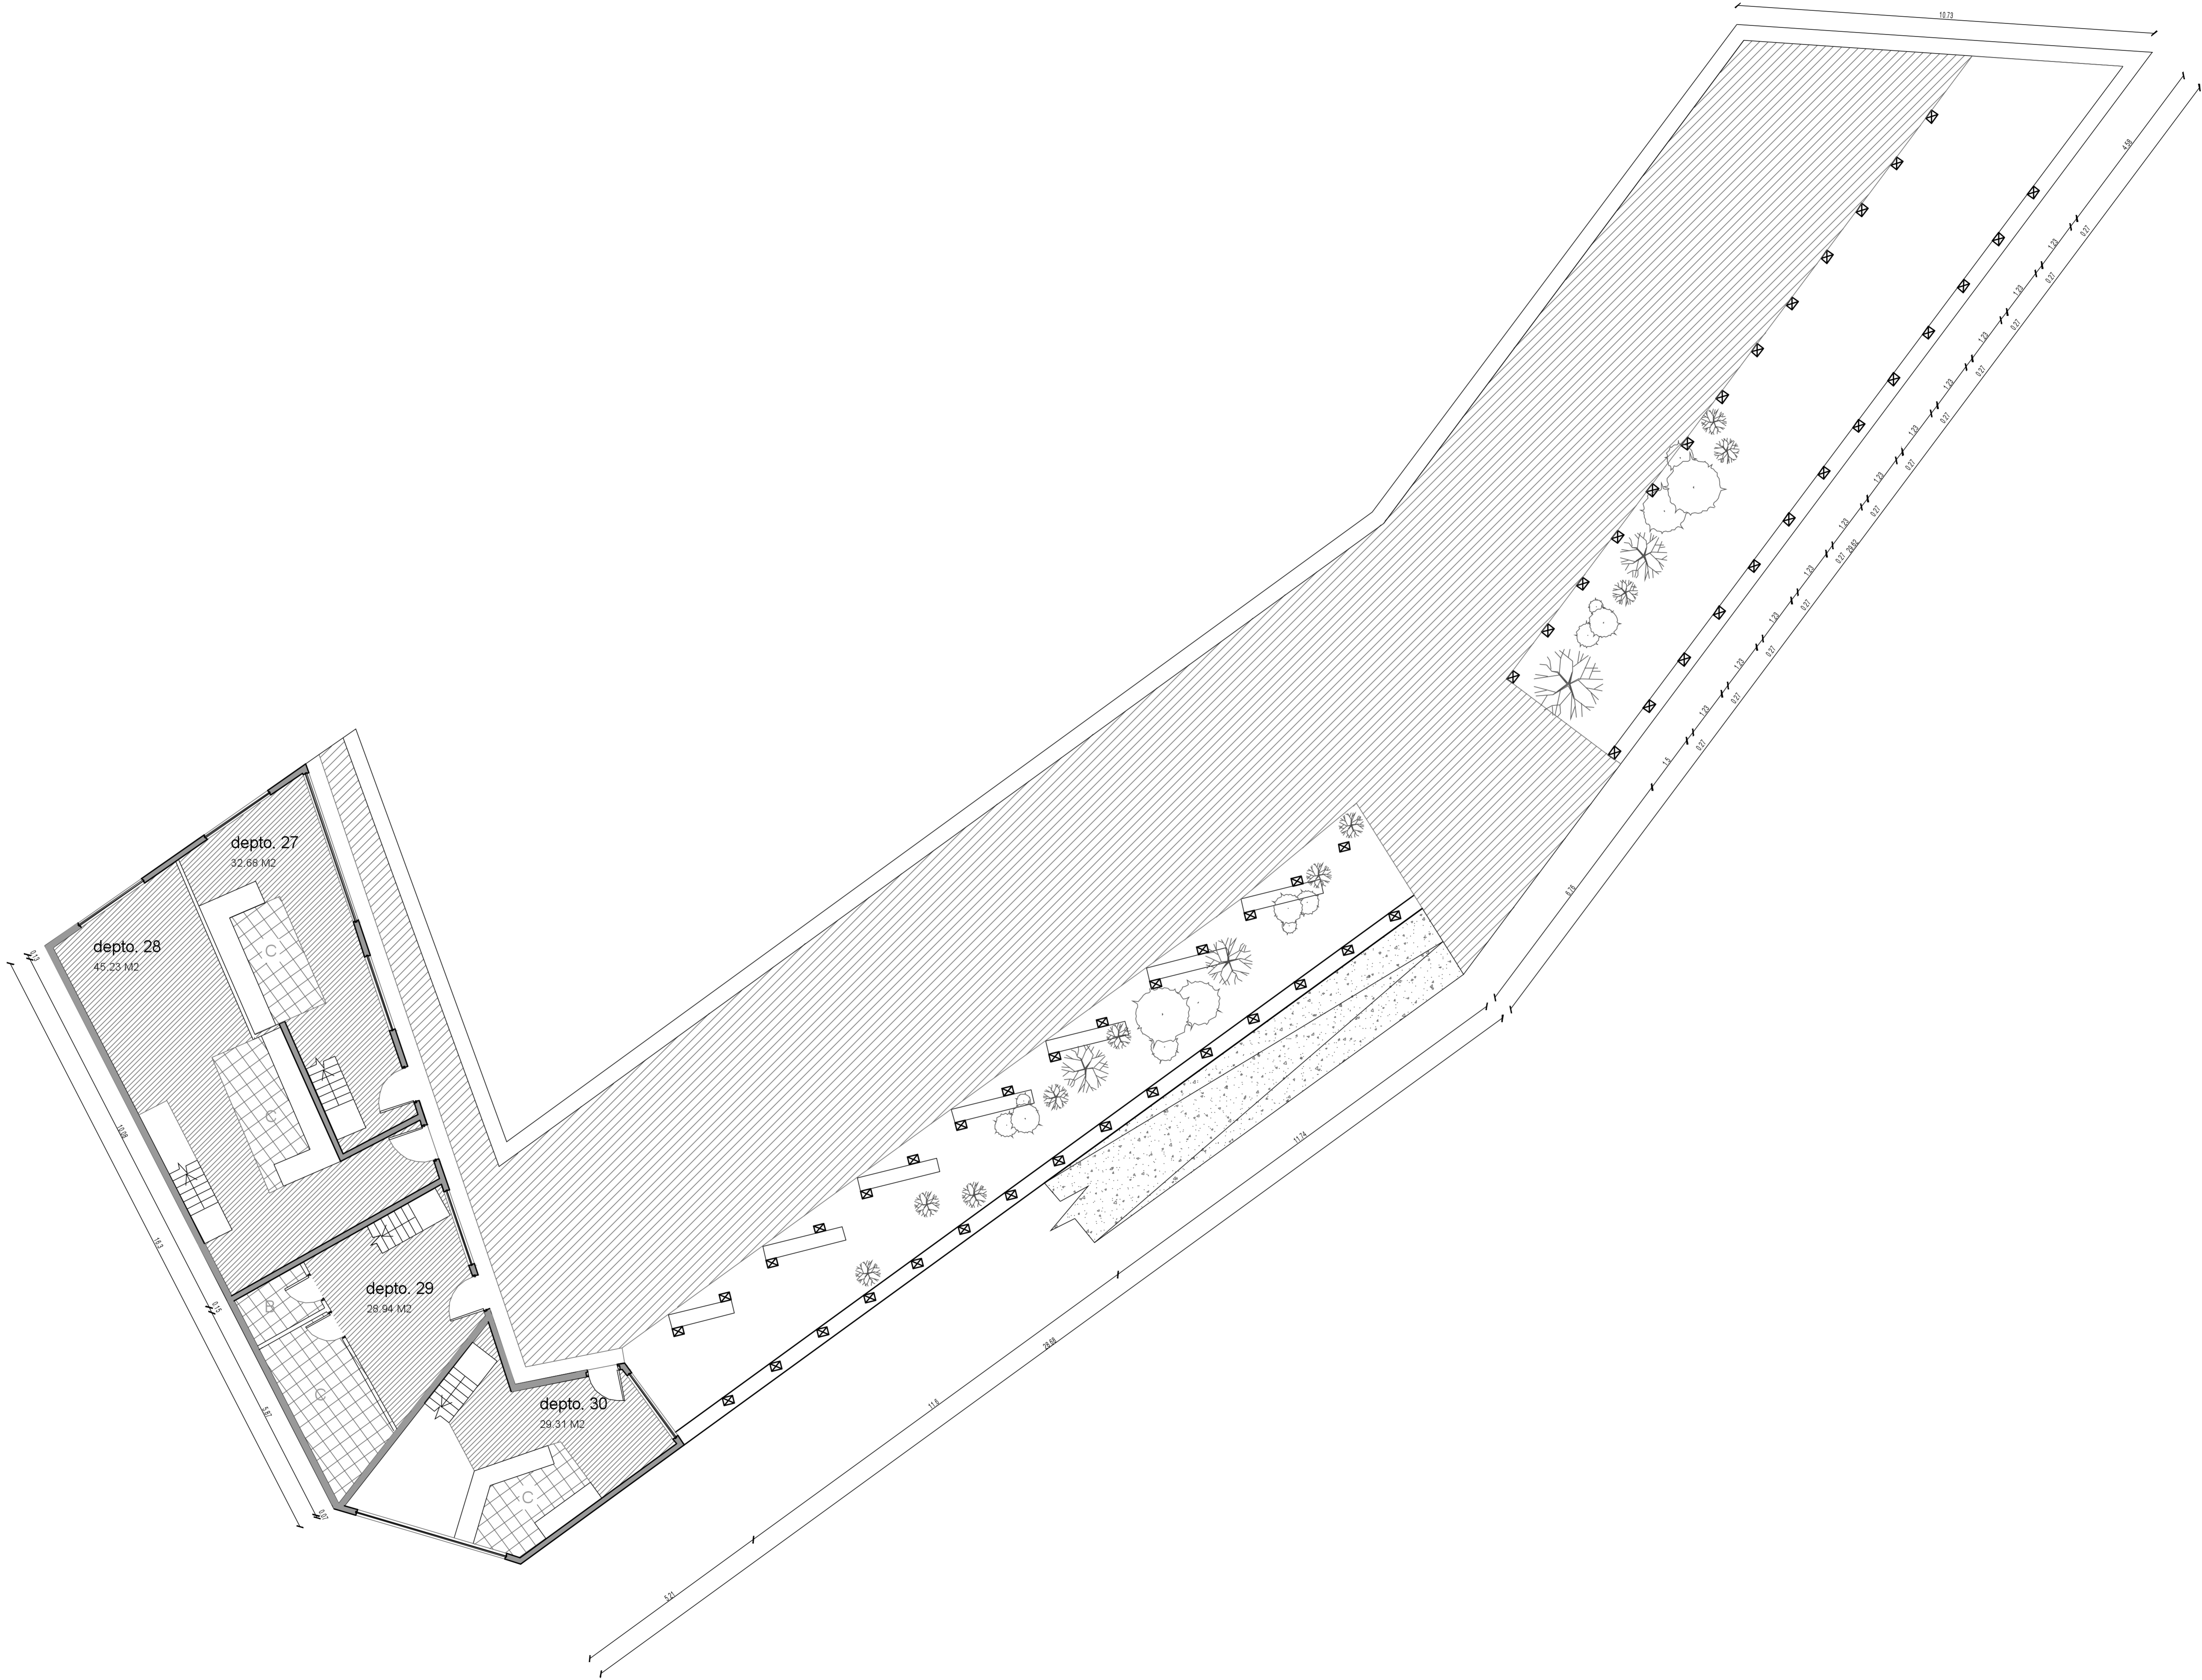


LÁMINA L7	PROYECTO CONJUNTO HABITACIONAL DE REVITALIZACIÓN DEL ALMENDRAL		
	CONTENIDO : Planta 5 Arquitectura sector habitacional	TALLER ARQUITECTÓNICO: Primer Trimestre 2012	
	UBICACIÓN : Lastra 798 - 803, El Almendral	PROFESOR: Iván Ivelic - Mauricio Puentes PROFESOR AYUDANTE: Piera Medina	
	ESCALA 1:75	ALUMNOS : Javiera Fernández Allendes - Esmeralda Rodríguez Melo - Sebastián Rojas Salinas	