


# PLANTA DE ESTRUCTURA

Escala: 1/125

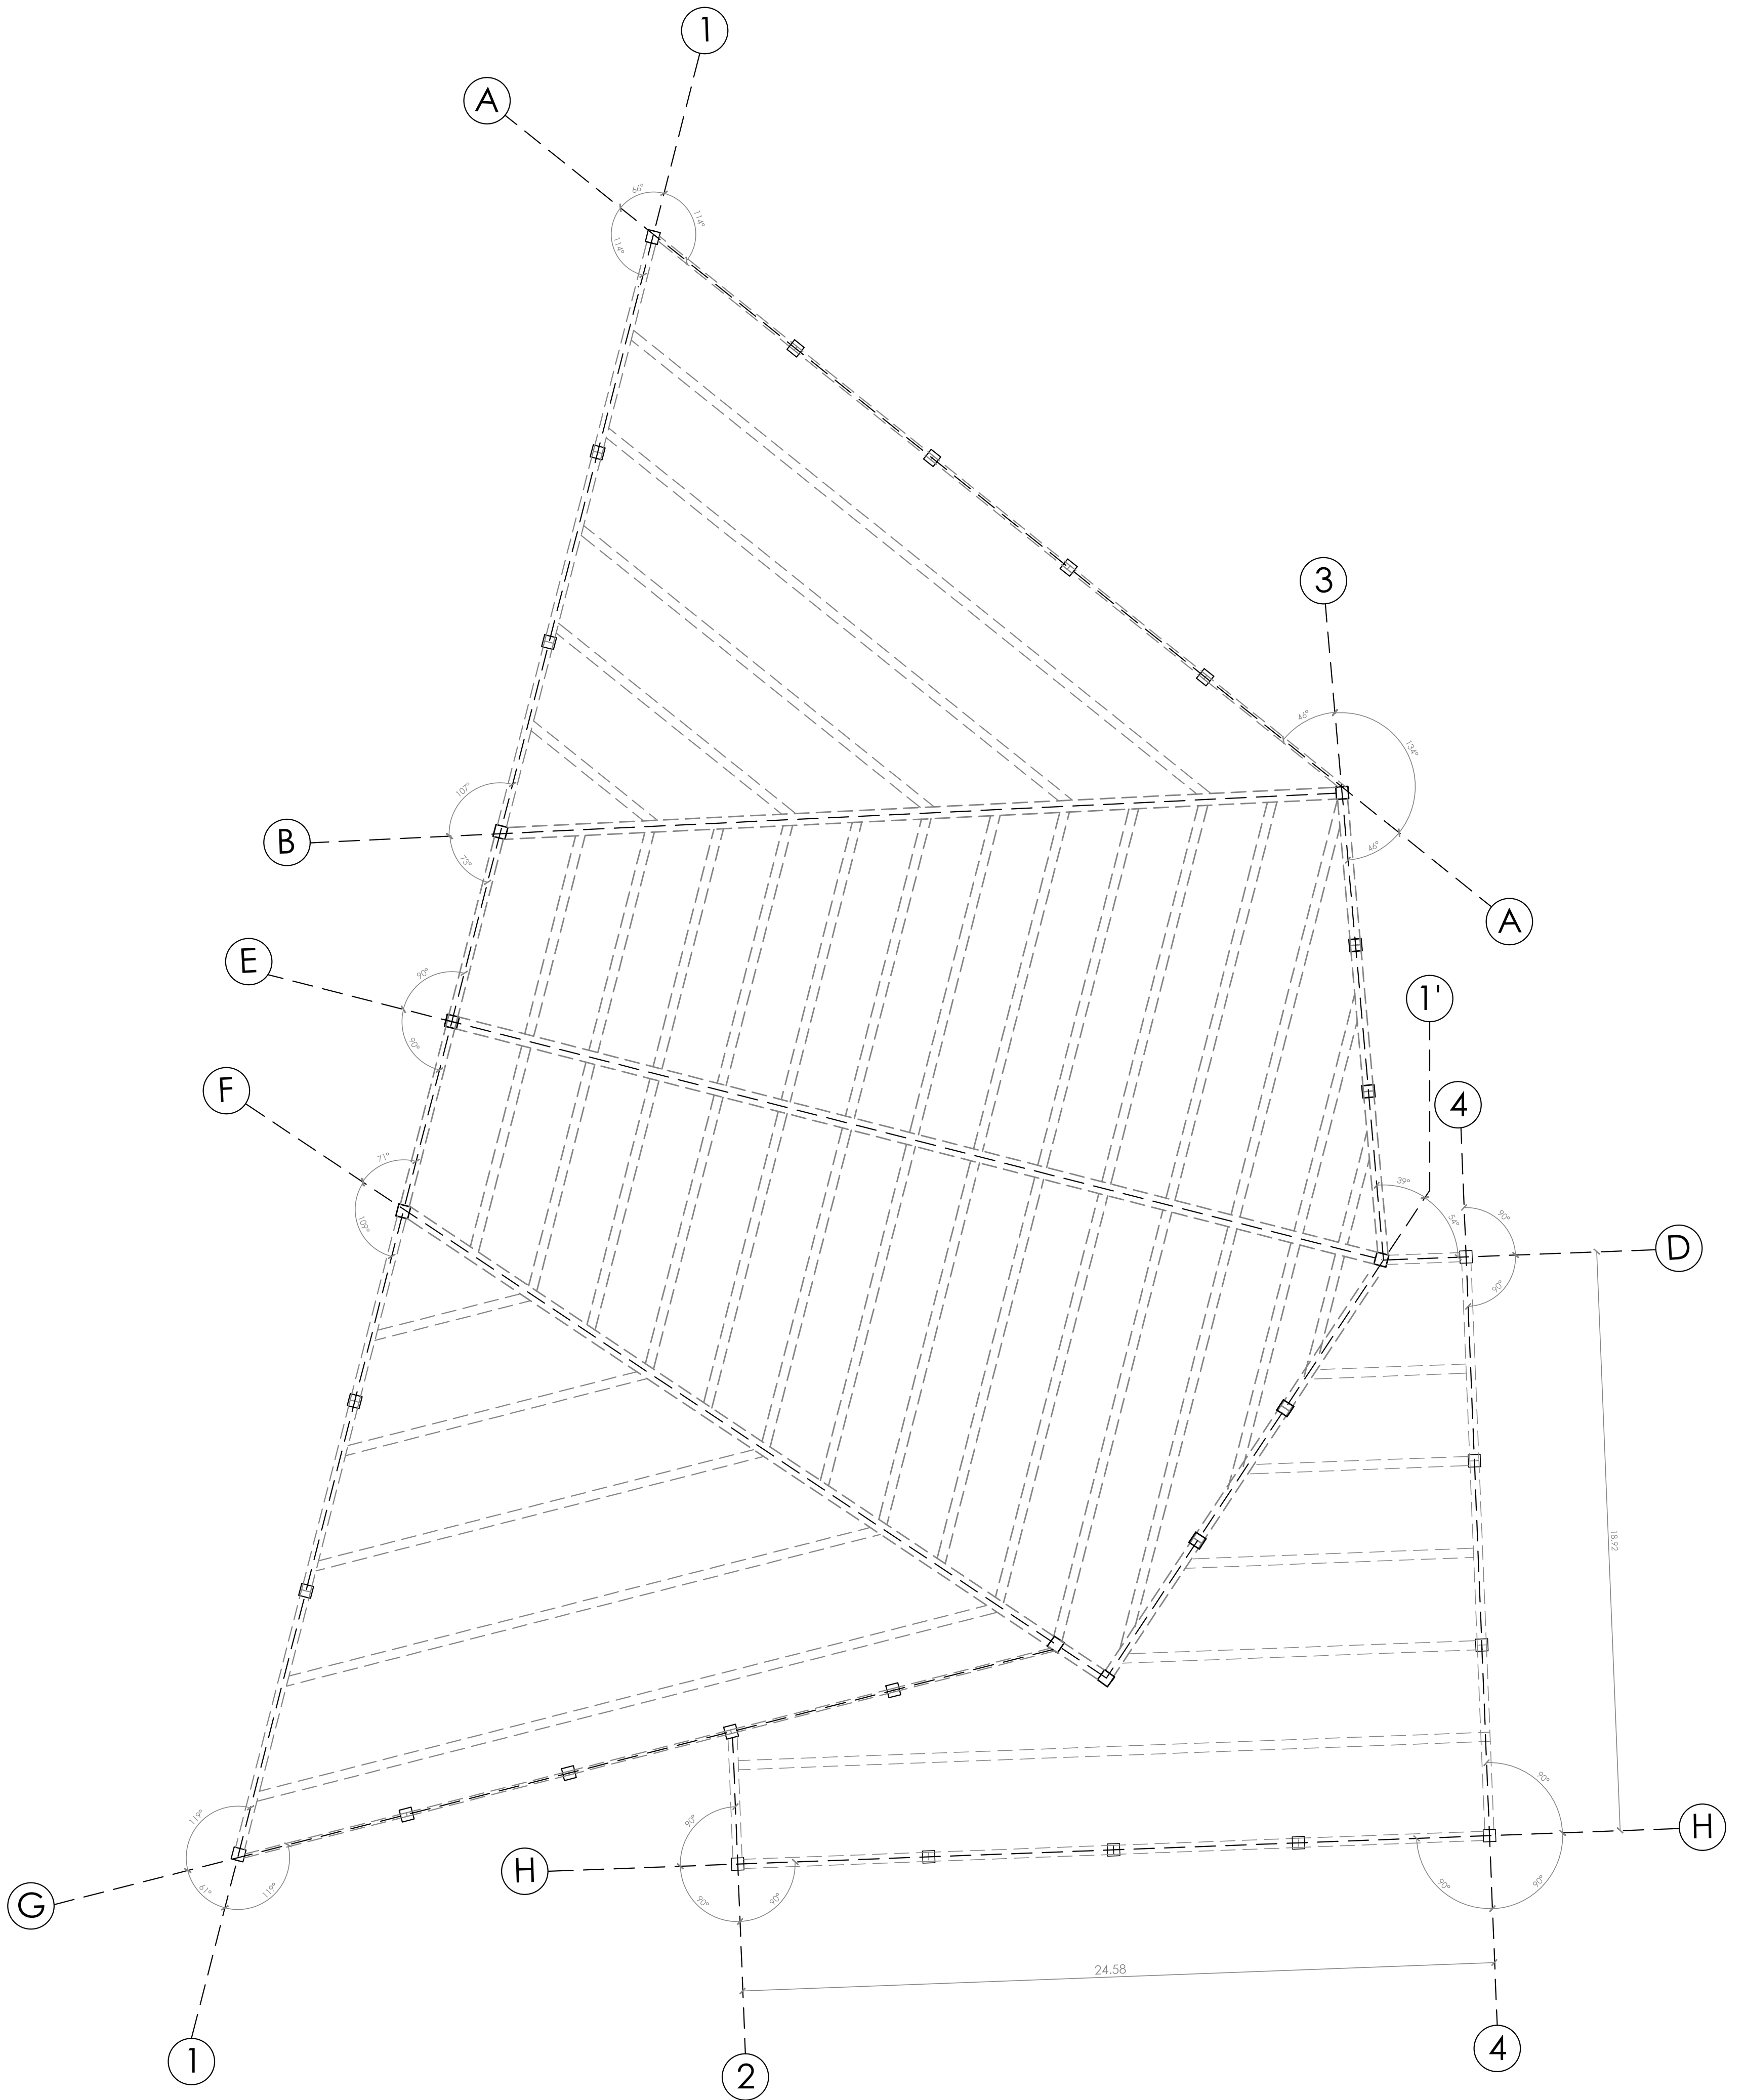

# L02

## PLANTA ESTRUCTURA

PROYECTO SANTUARIO SCHOENSTATT LOS PINOS / Calle Villarrica, Los Pinos de Reñaca, parcelas 5 y 6, Viña del Mar.  
TALLER DE ARQUITECTURA 9ª ETAPA

Elizabeth Cárcamo González


Fecha de entrega: Lunes 20 de mayo, 2013.

PROFESORES

David Jolly  
David Luza

PROFESORES AYUDANTES

Valentina Requesens  
Álvaro Mercado

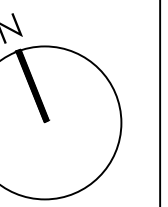

Escala: Especificada