
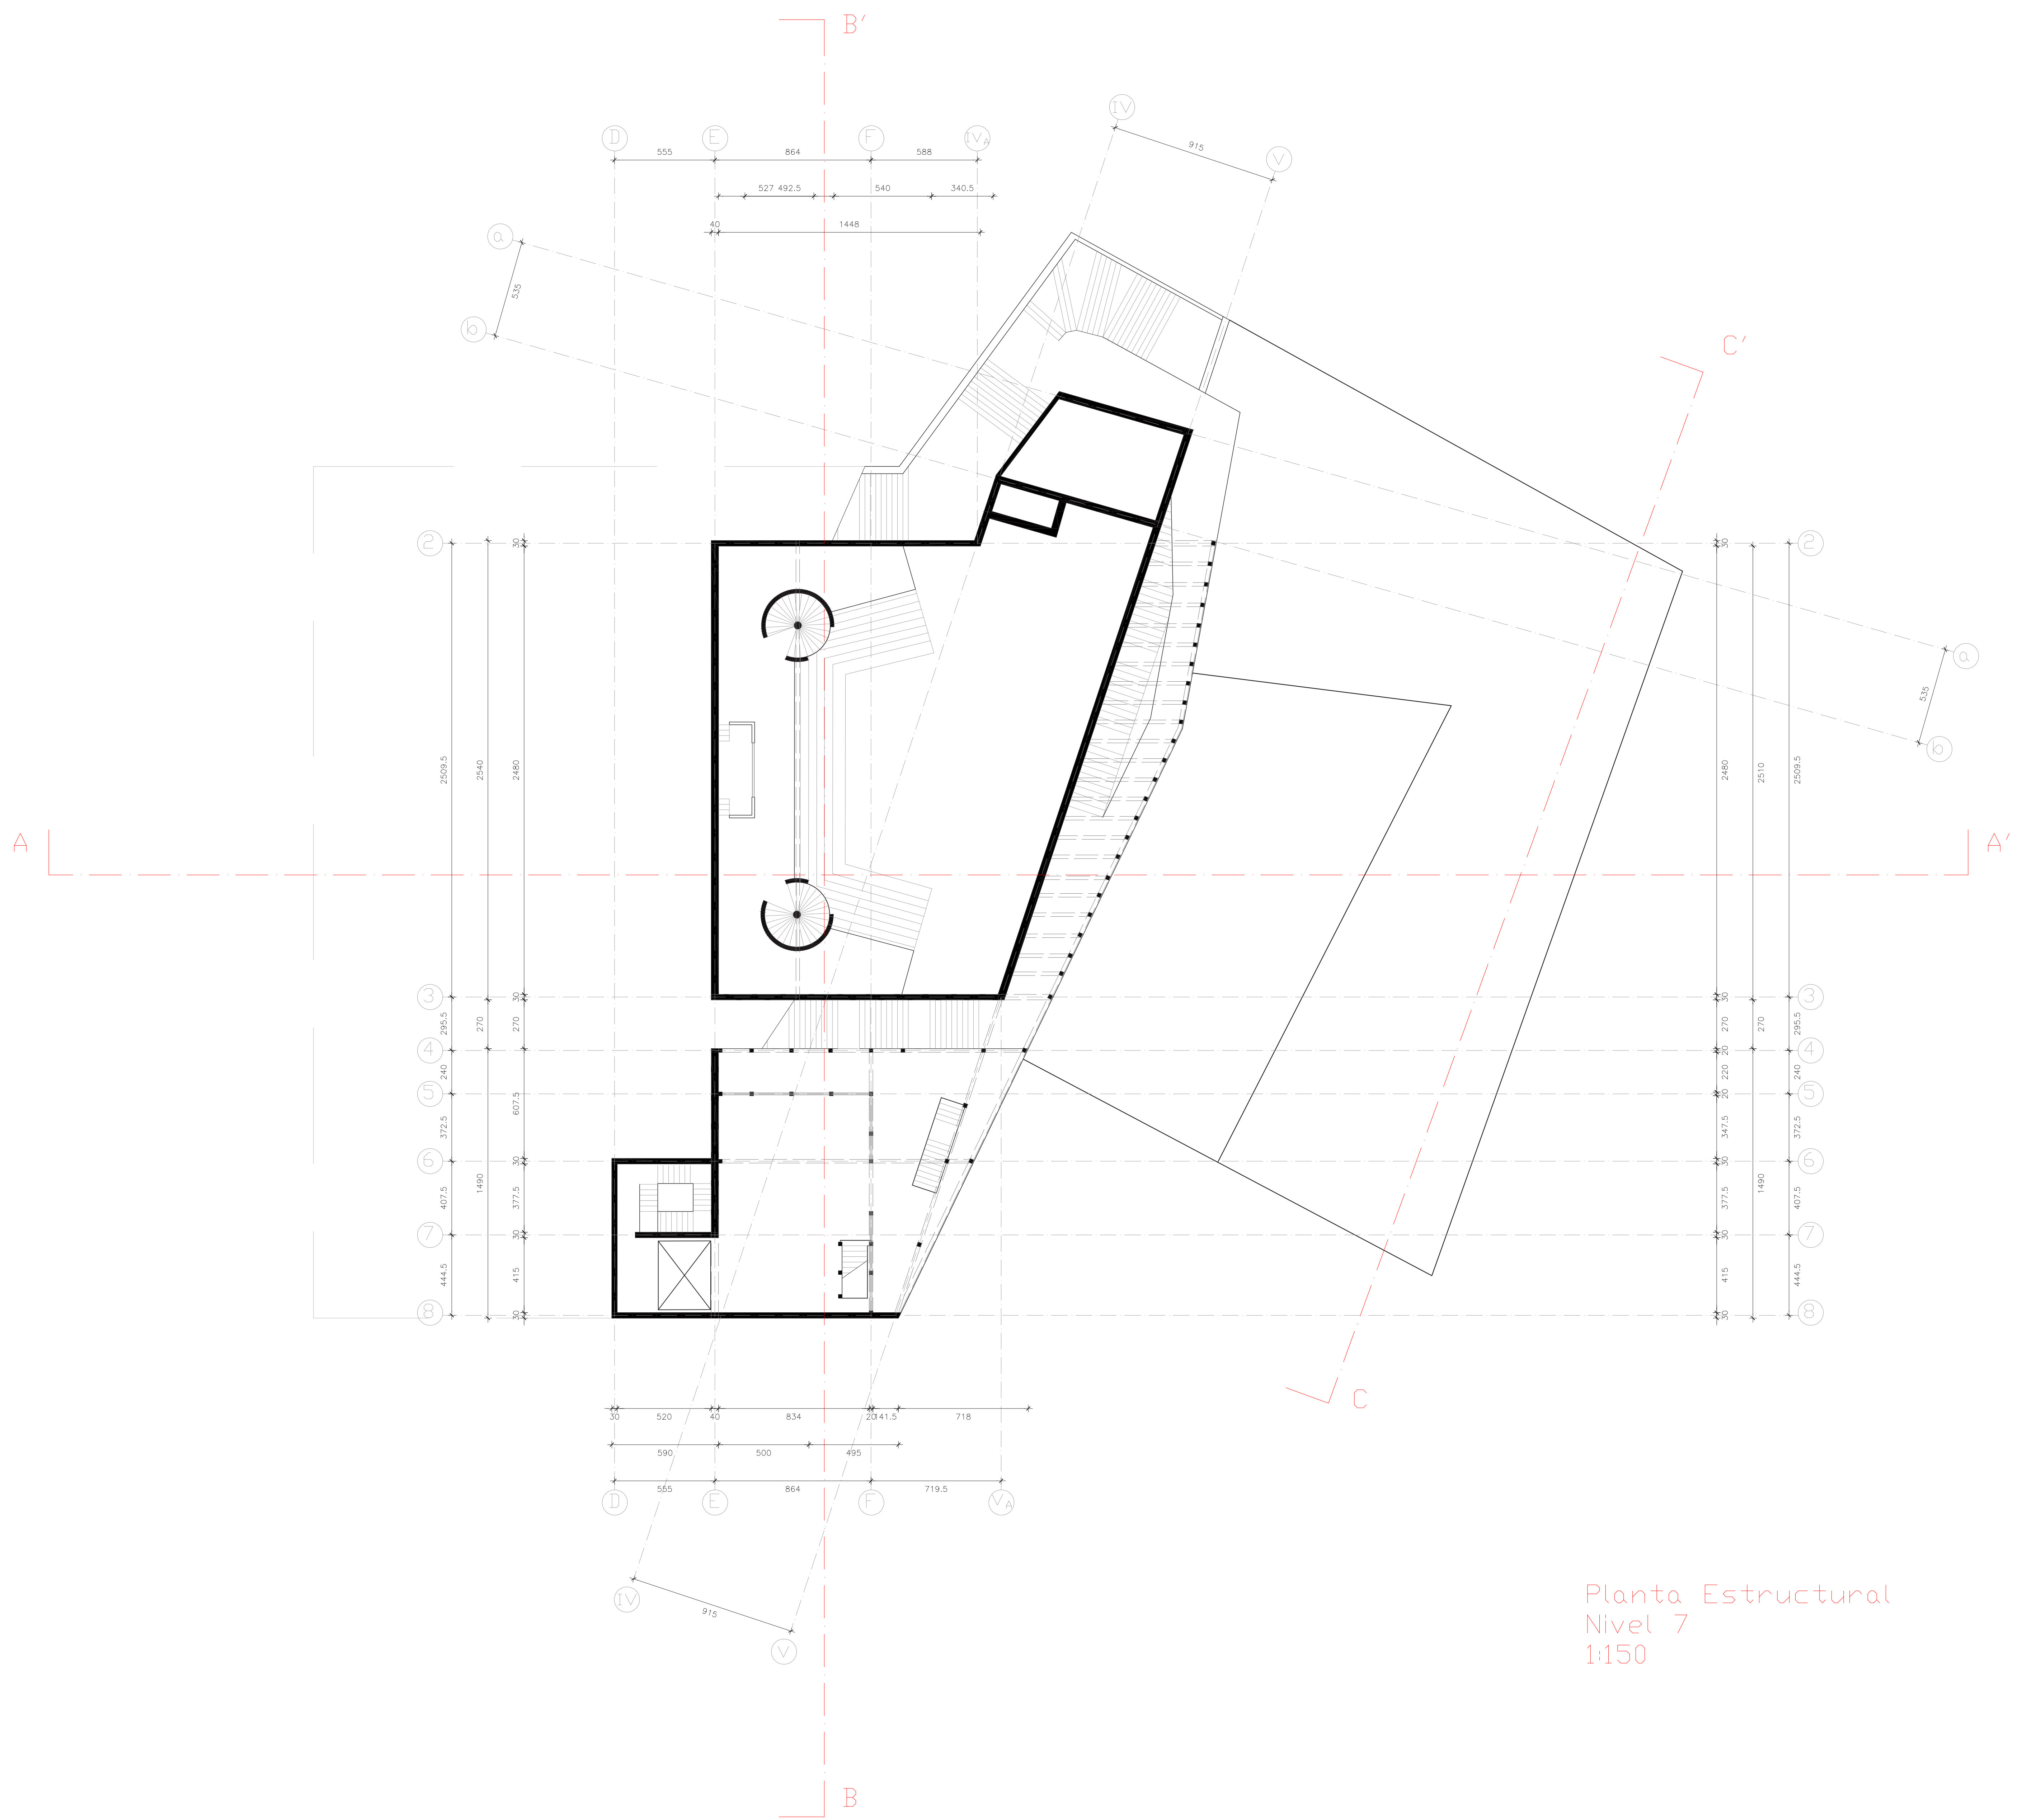
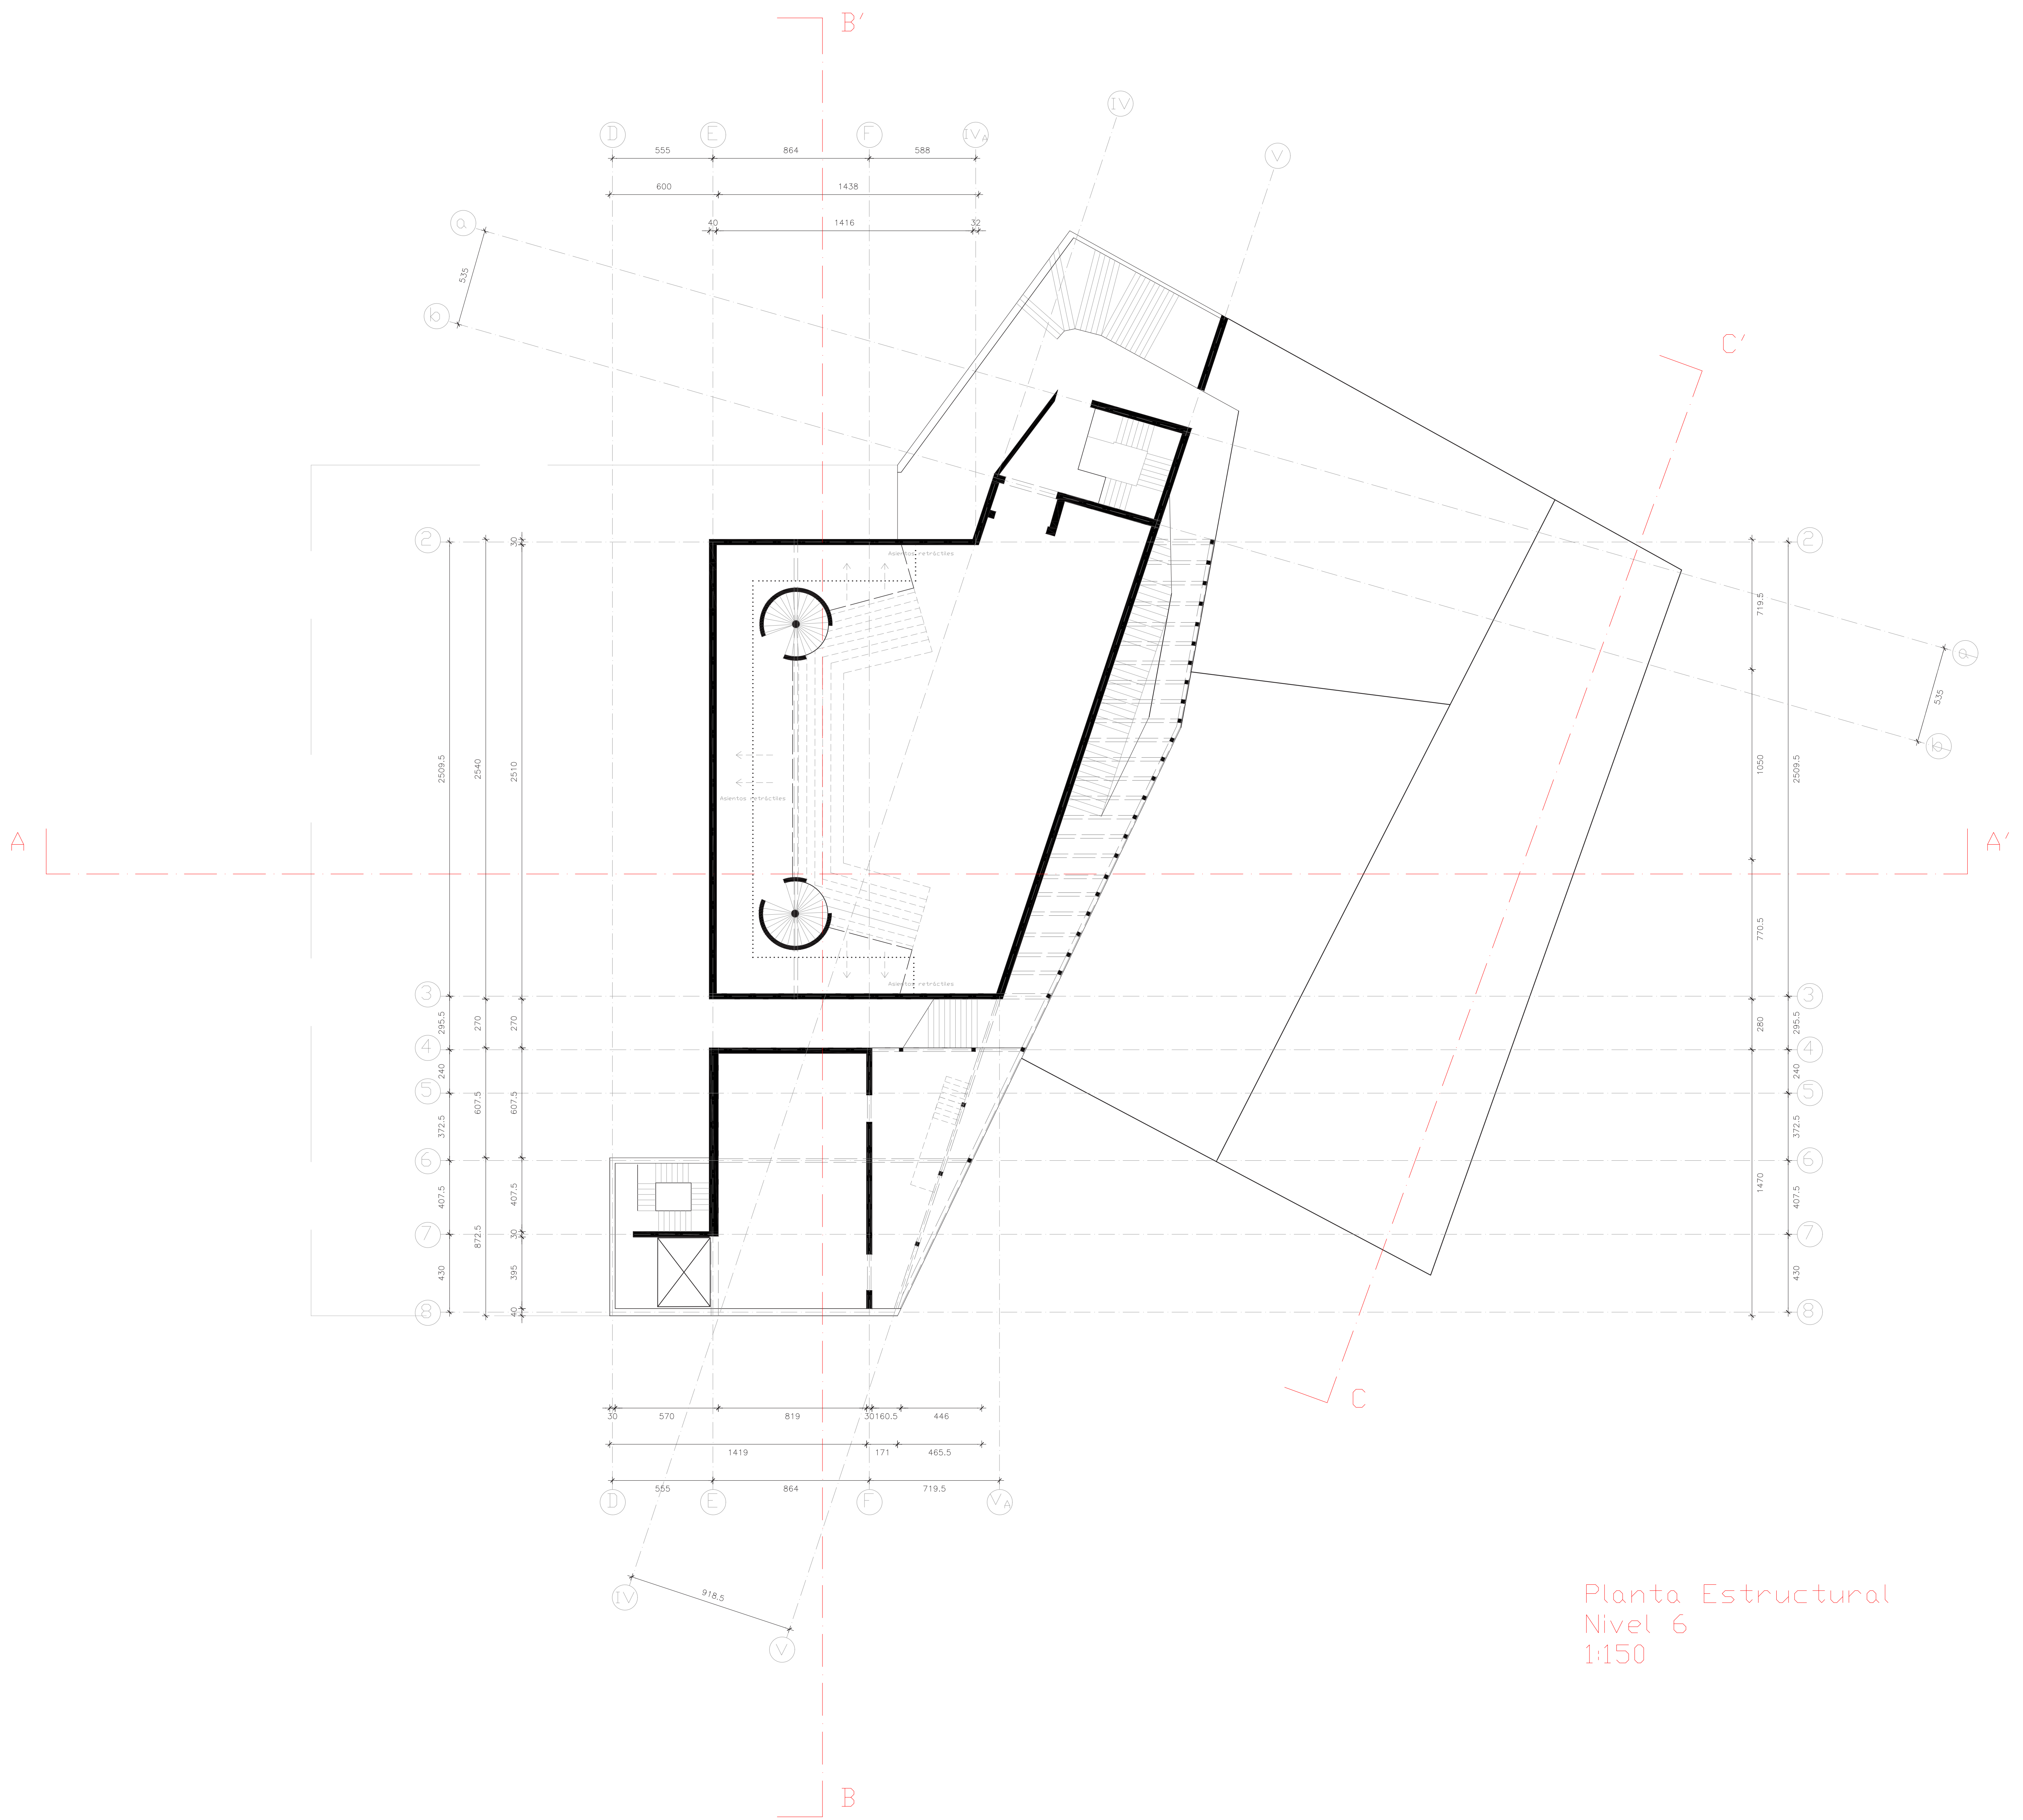


Planta Estructural
 Nivel 8
 1:150


Contenido: - NIVEL 8: GRAN FOYER, PALCO-FOYER, CAFETERÍA, GUARDARROPIA, COMEDOR, ACCESO SERVICIOS			
Taller CIUDAD TEATRO 2 0 1 8	 E1:150	MERLET 61 Cº Cordillera Valparaíso, Chile	Profesores Andrés Garcés Bruno Marambio
		Alumnos Alvaro Brauchi María-Gracia Basso Carlos Rey	5º Etapa 7º Etapa 5ª Etapa
A. FOCO arquitectos			



Planta Estructural
 Nivel 7
 1:150




Planta Estructural
 Nivel 6
 1:150

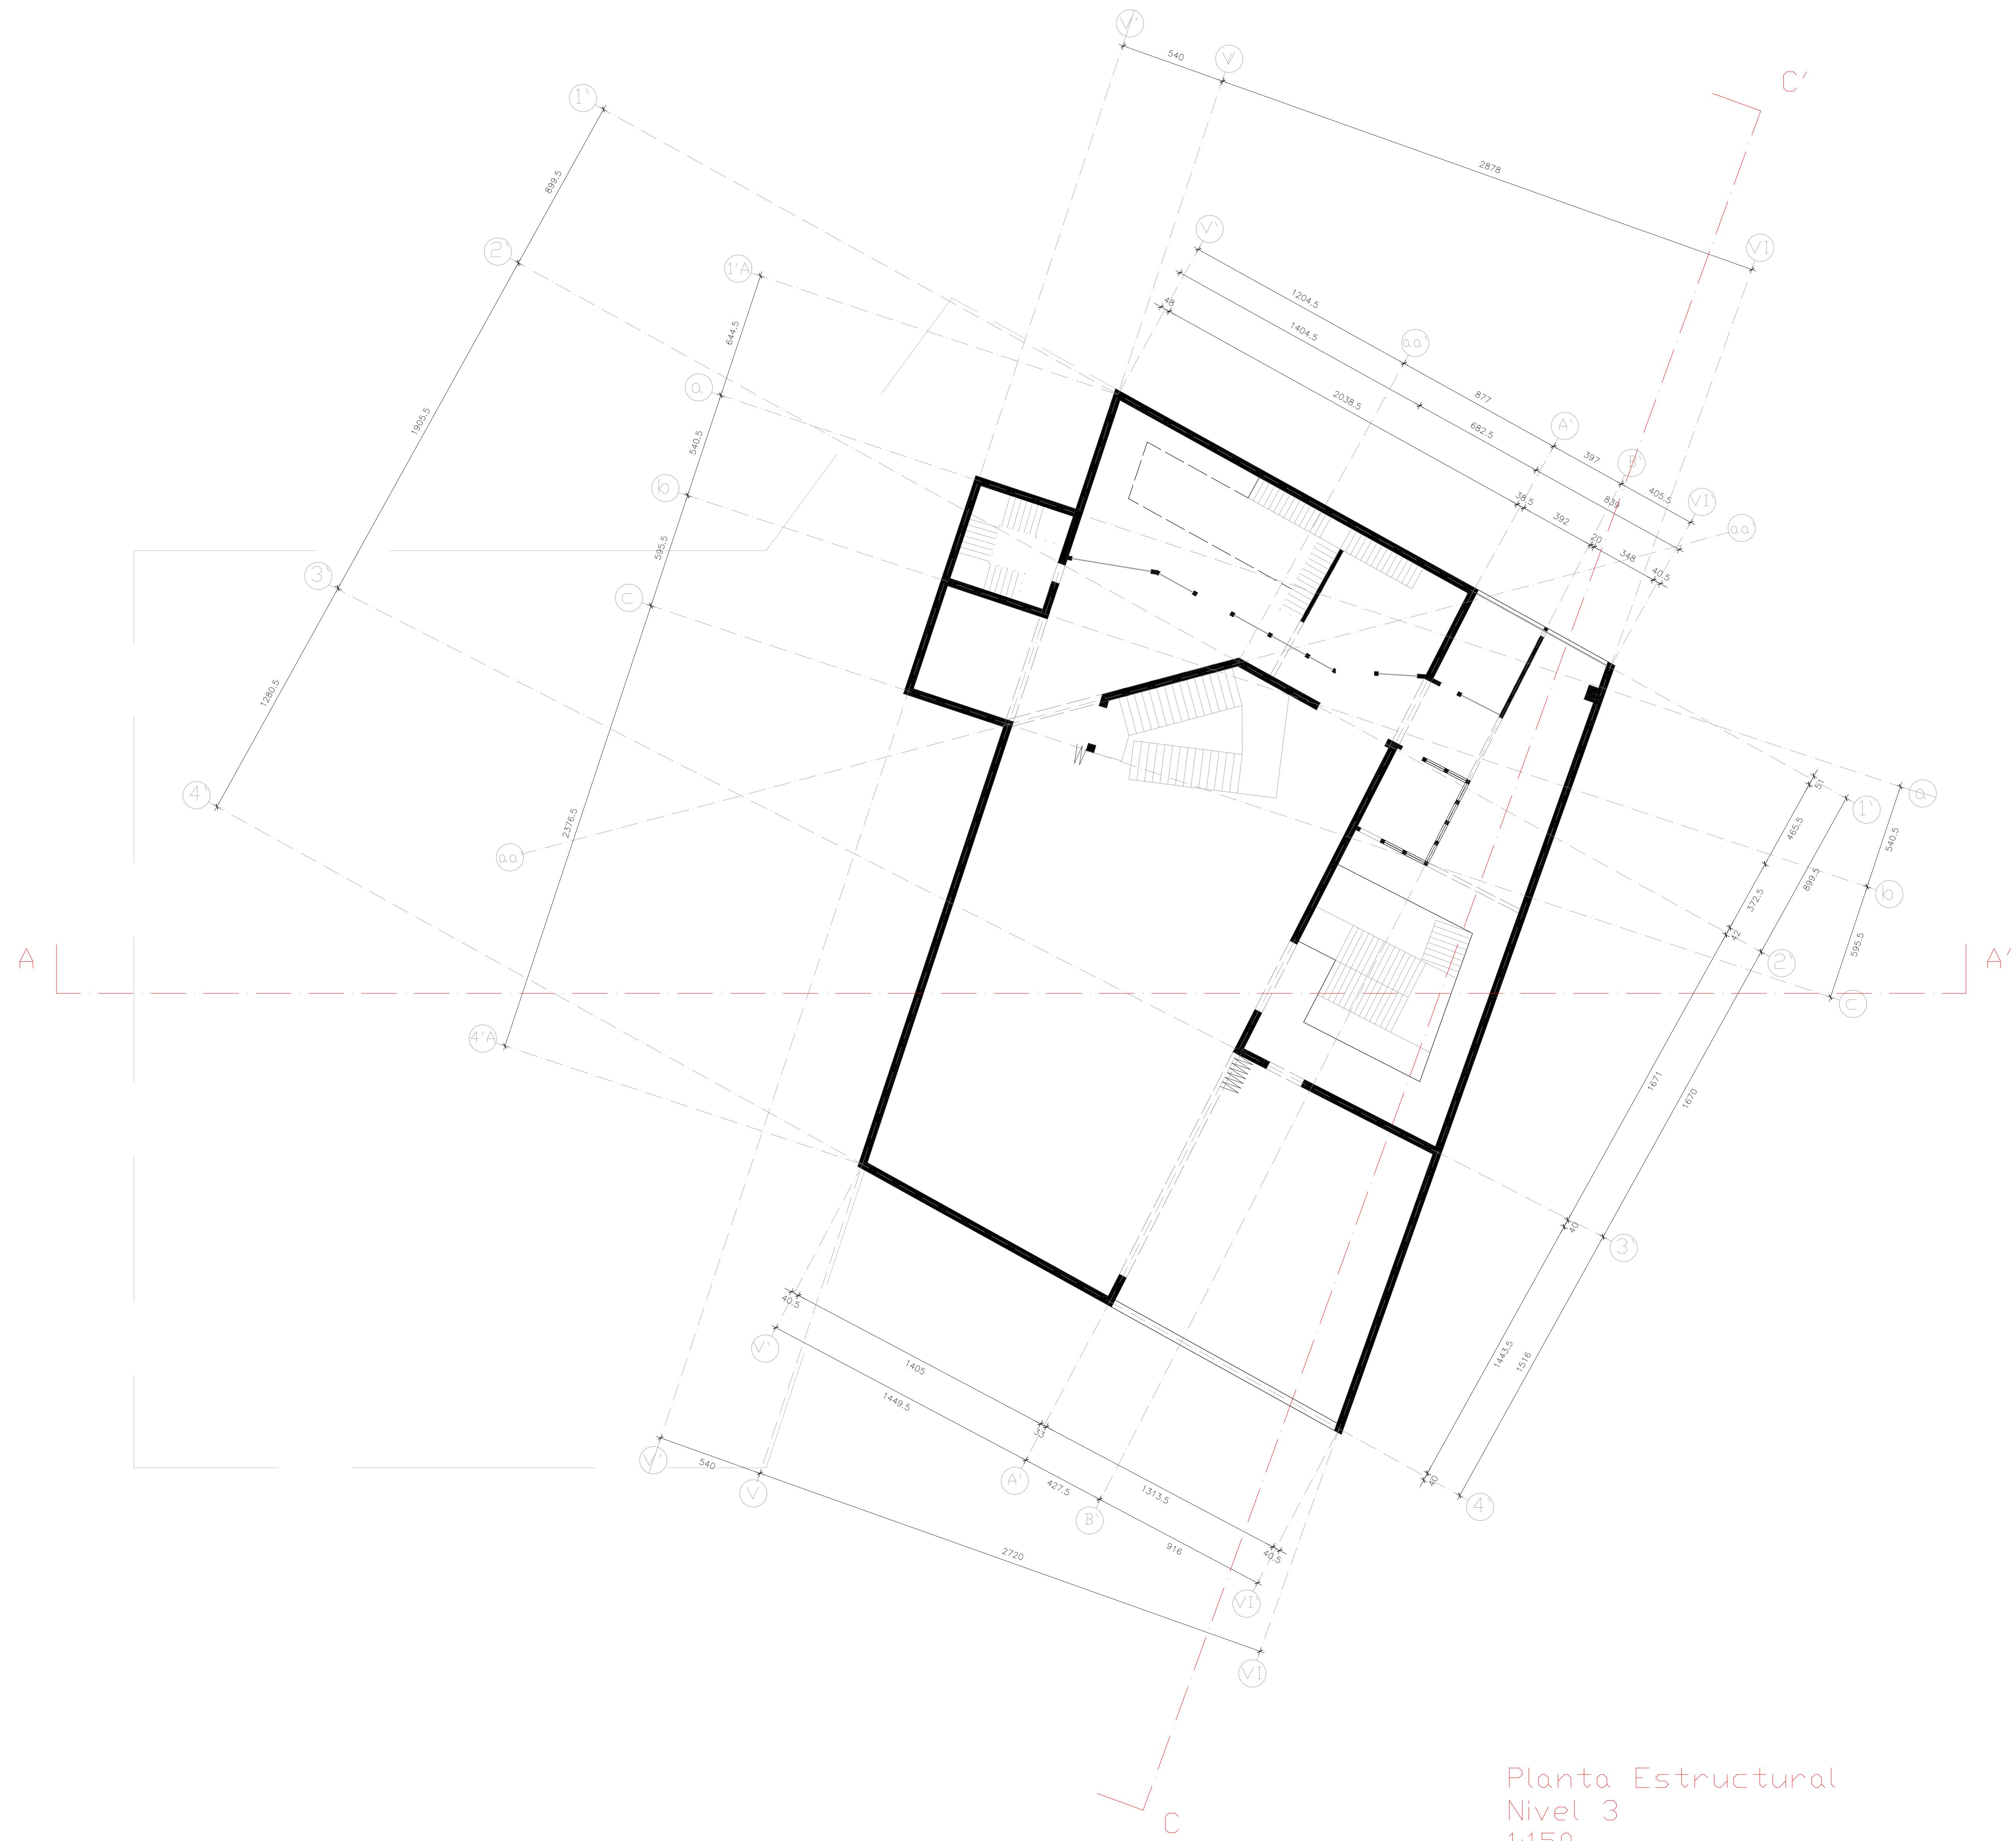


Planta Estructural
 Nivel 3
 1:150

Contenido: -NIVEL 3: PLAZA ESCÉNICA, SALA DE ENSAYOS, OFICINAS			
Taller CIUDAD TEATRO 2 0 1 8		MERLET 61 C° Cordillera Valparaíso, Chile	Profesores Andrés Garcés Bruno Marambio
		Alumnos	
		Alvaro Brauchi María-Gracia Basso Carlos Rey	5° Etapa 7° Etapa 5° Etapa
E1:150		A. FOCO arquitectos	

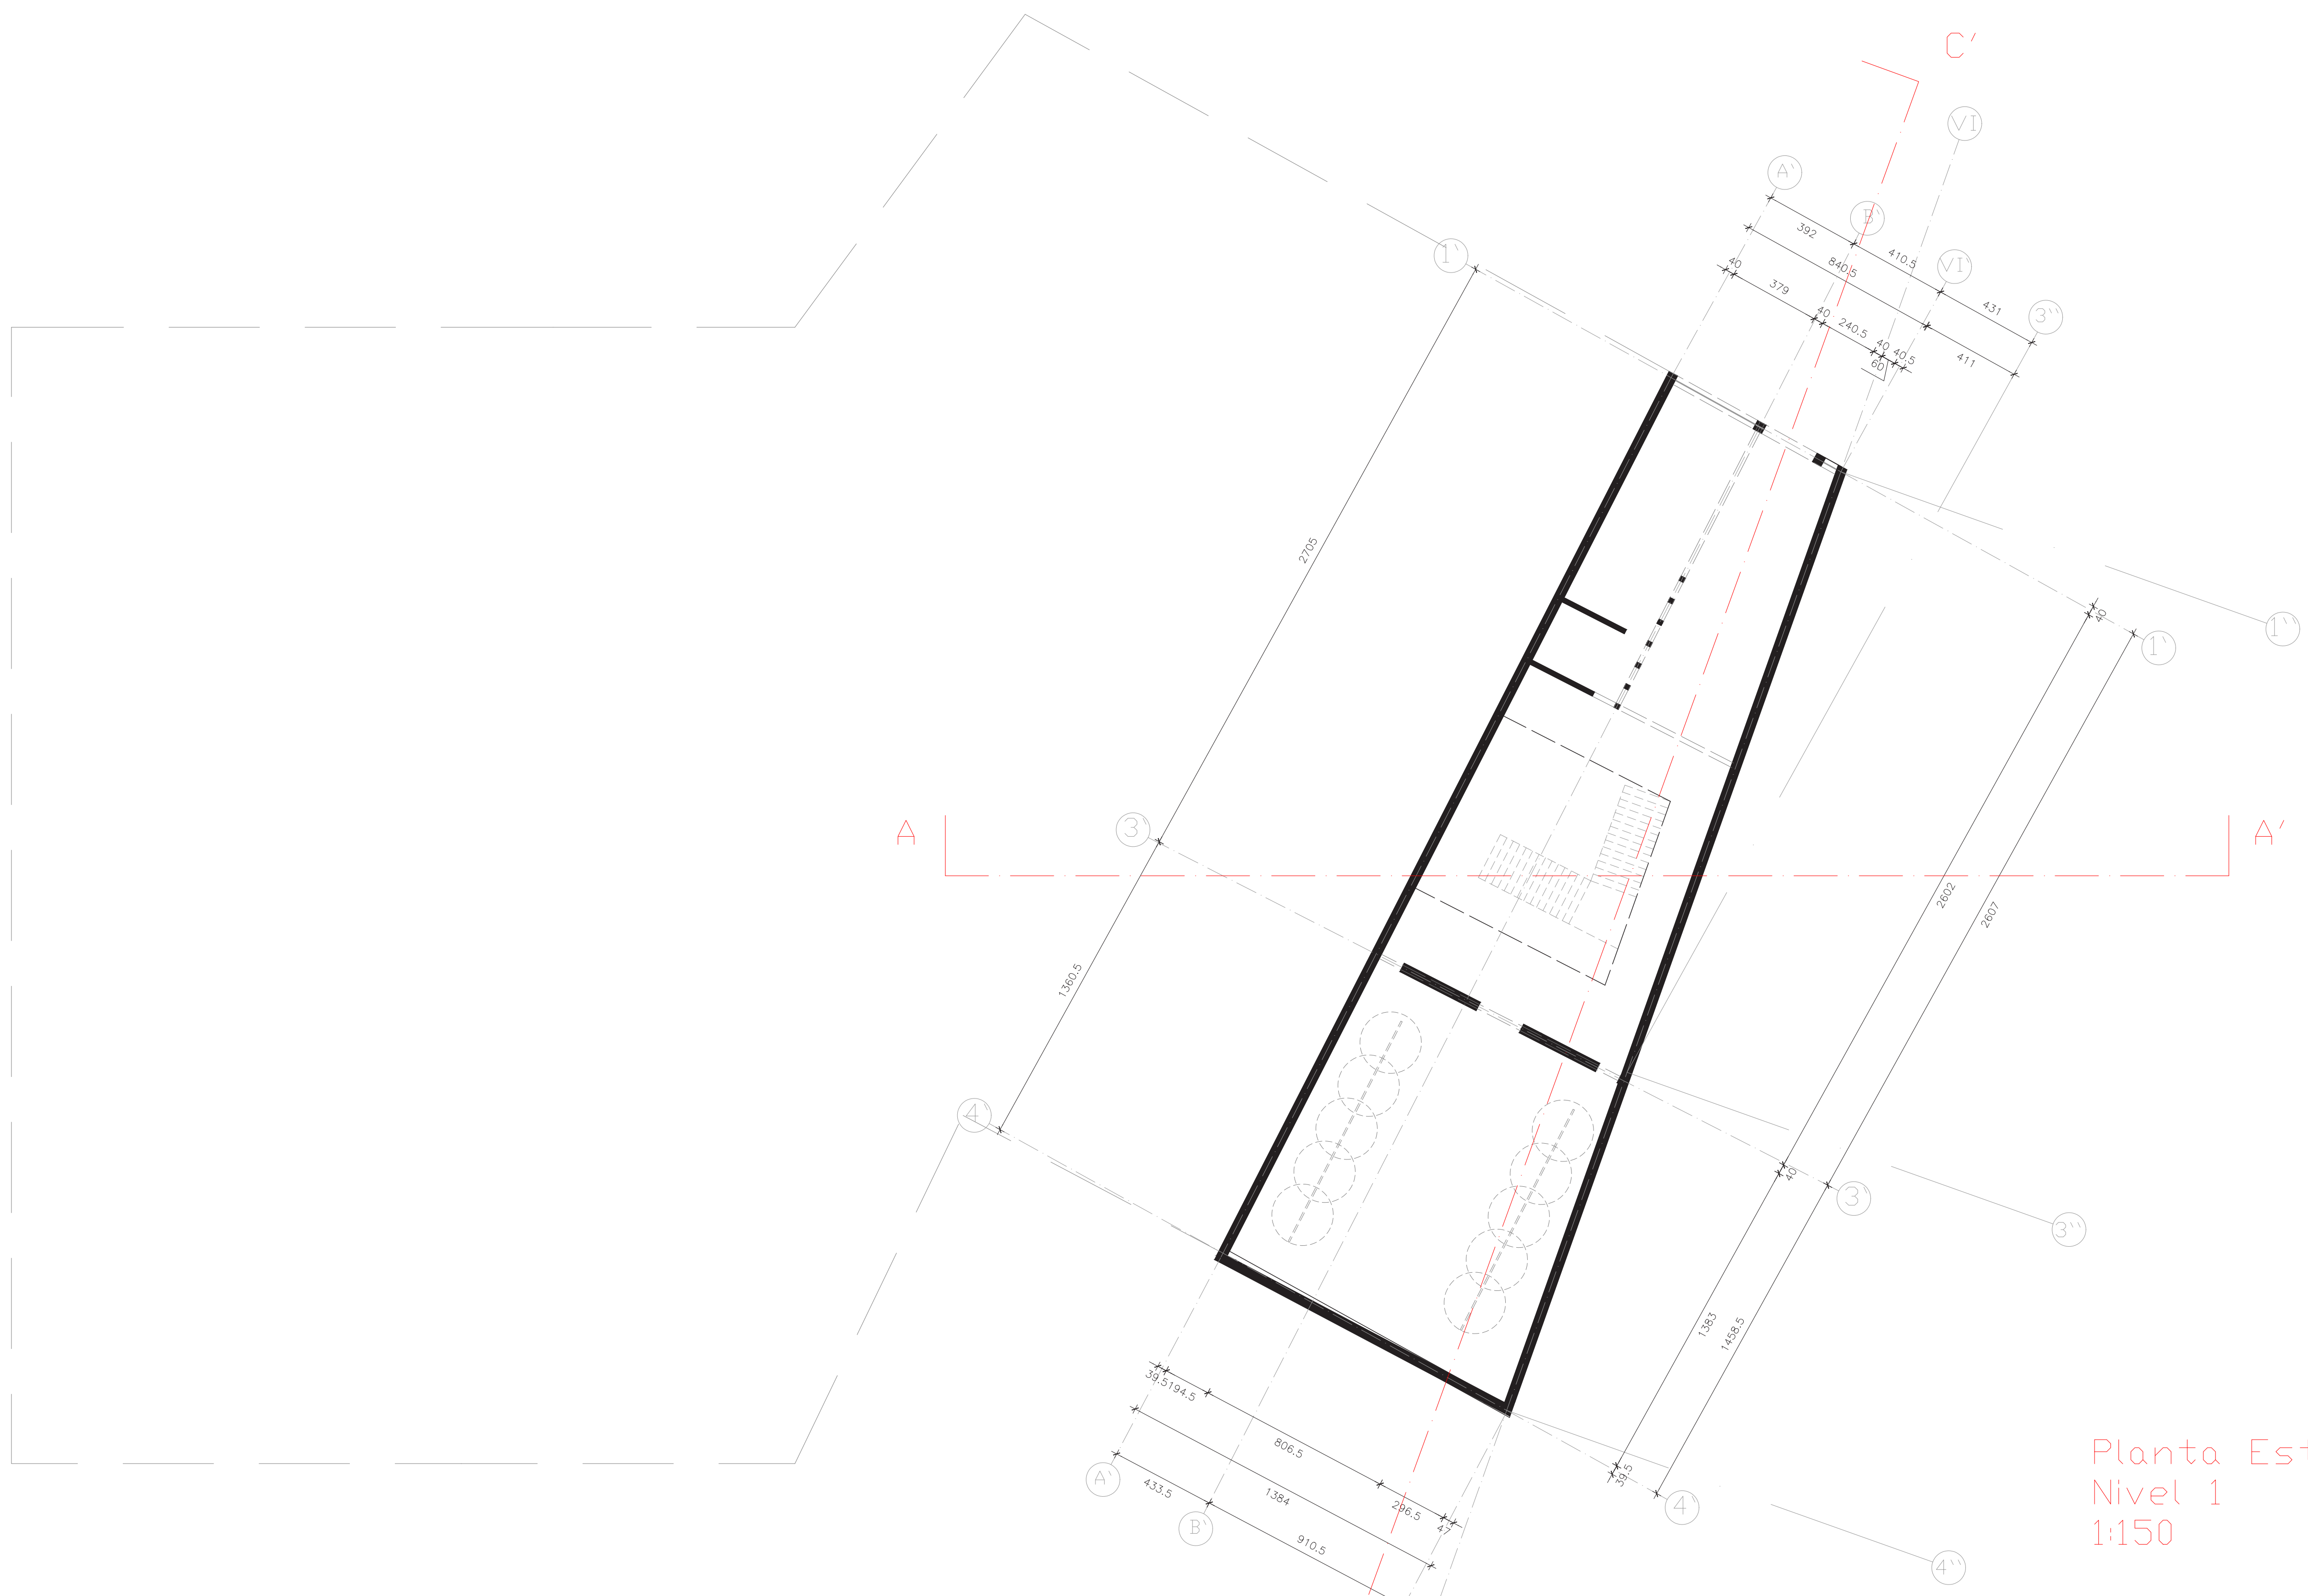

Planta Estructural
Nivel 1
1:150

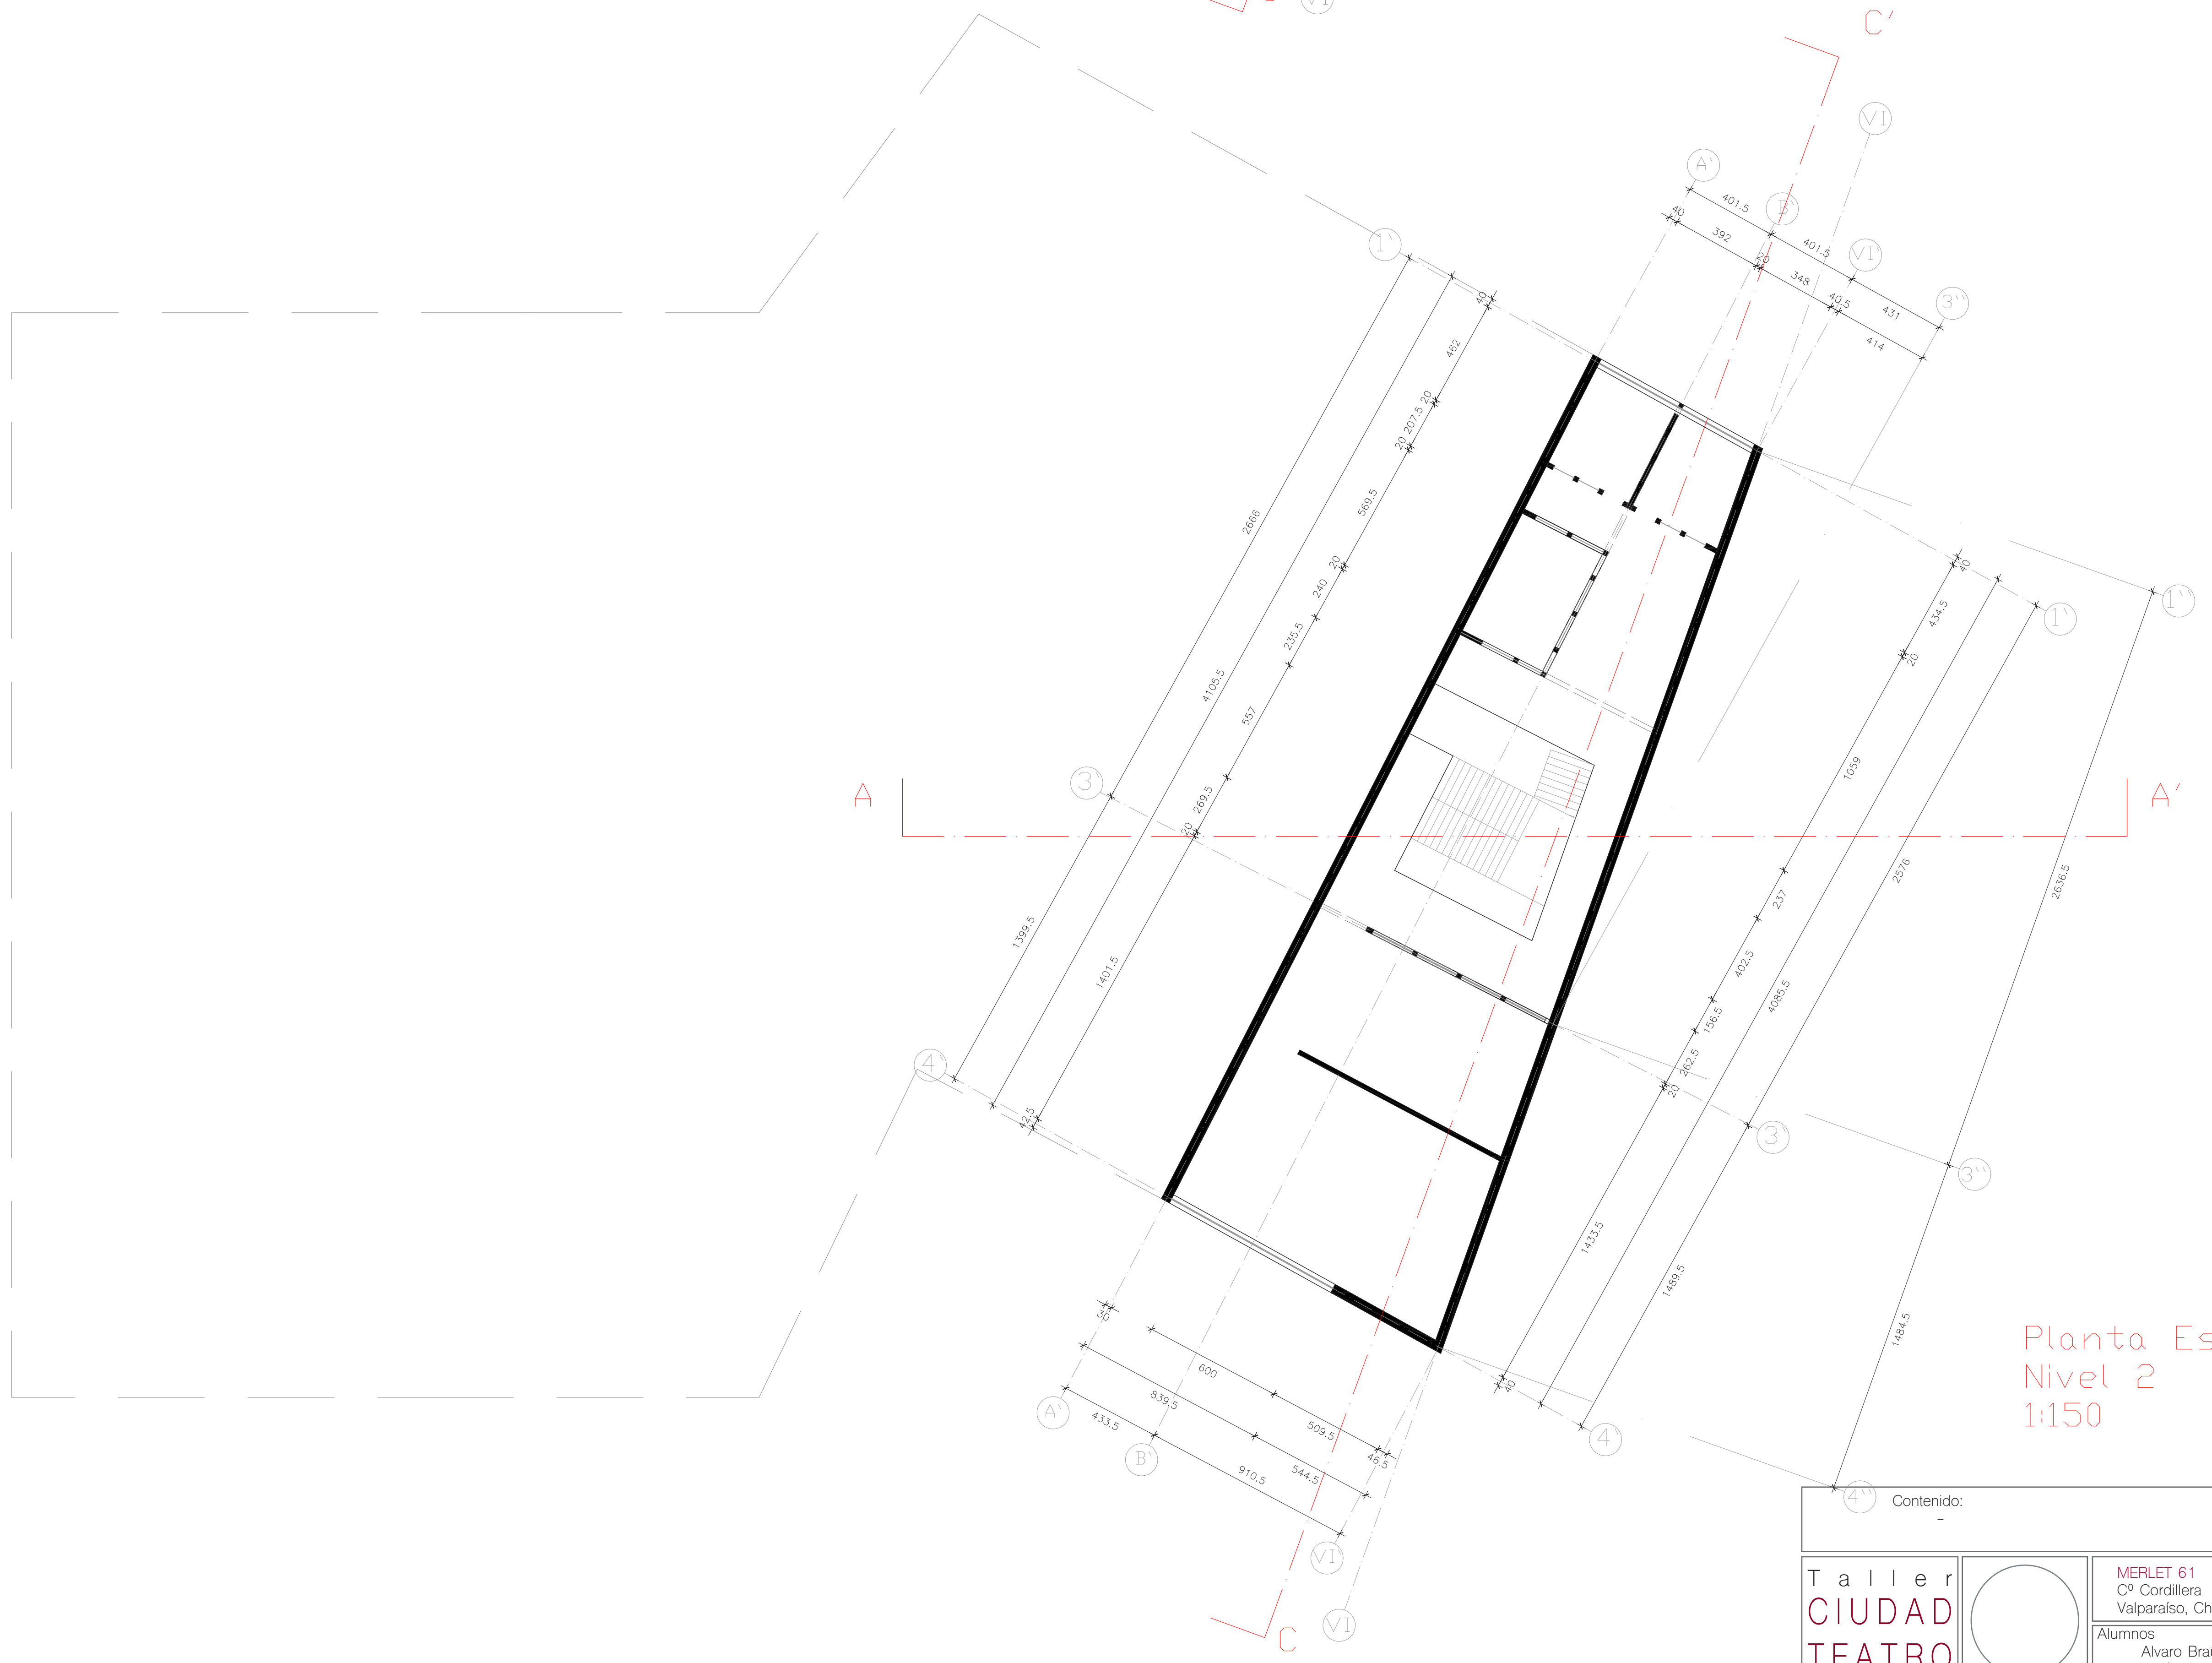

Planta Estructural
Nivel 2
1:150

Contenido: -				
Taller CIUDAD TEATRO 2 0 1 8		MERLET 61 C° Cordillera Valparaíso, Chile	Profesores Andrés Garcés Bruno Marambio	
		Alumnos Alvaro Brauchi María-Gracia Basso Carlos Rey		5° Etapa 7° Etapa 5° Etapa
		A FOCO arquitectos		