
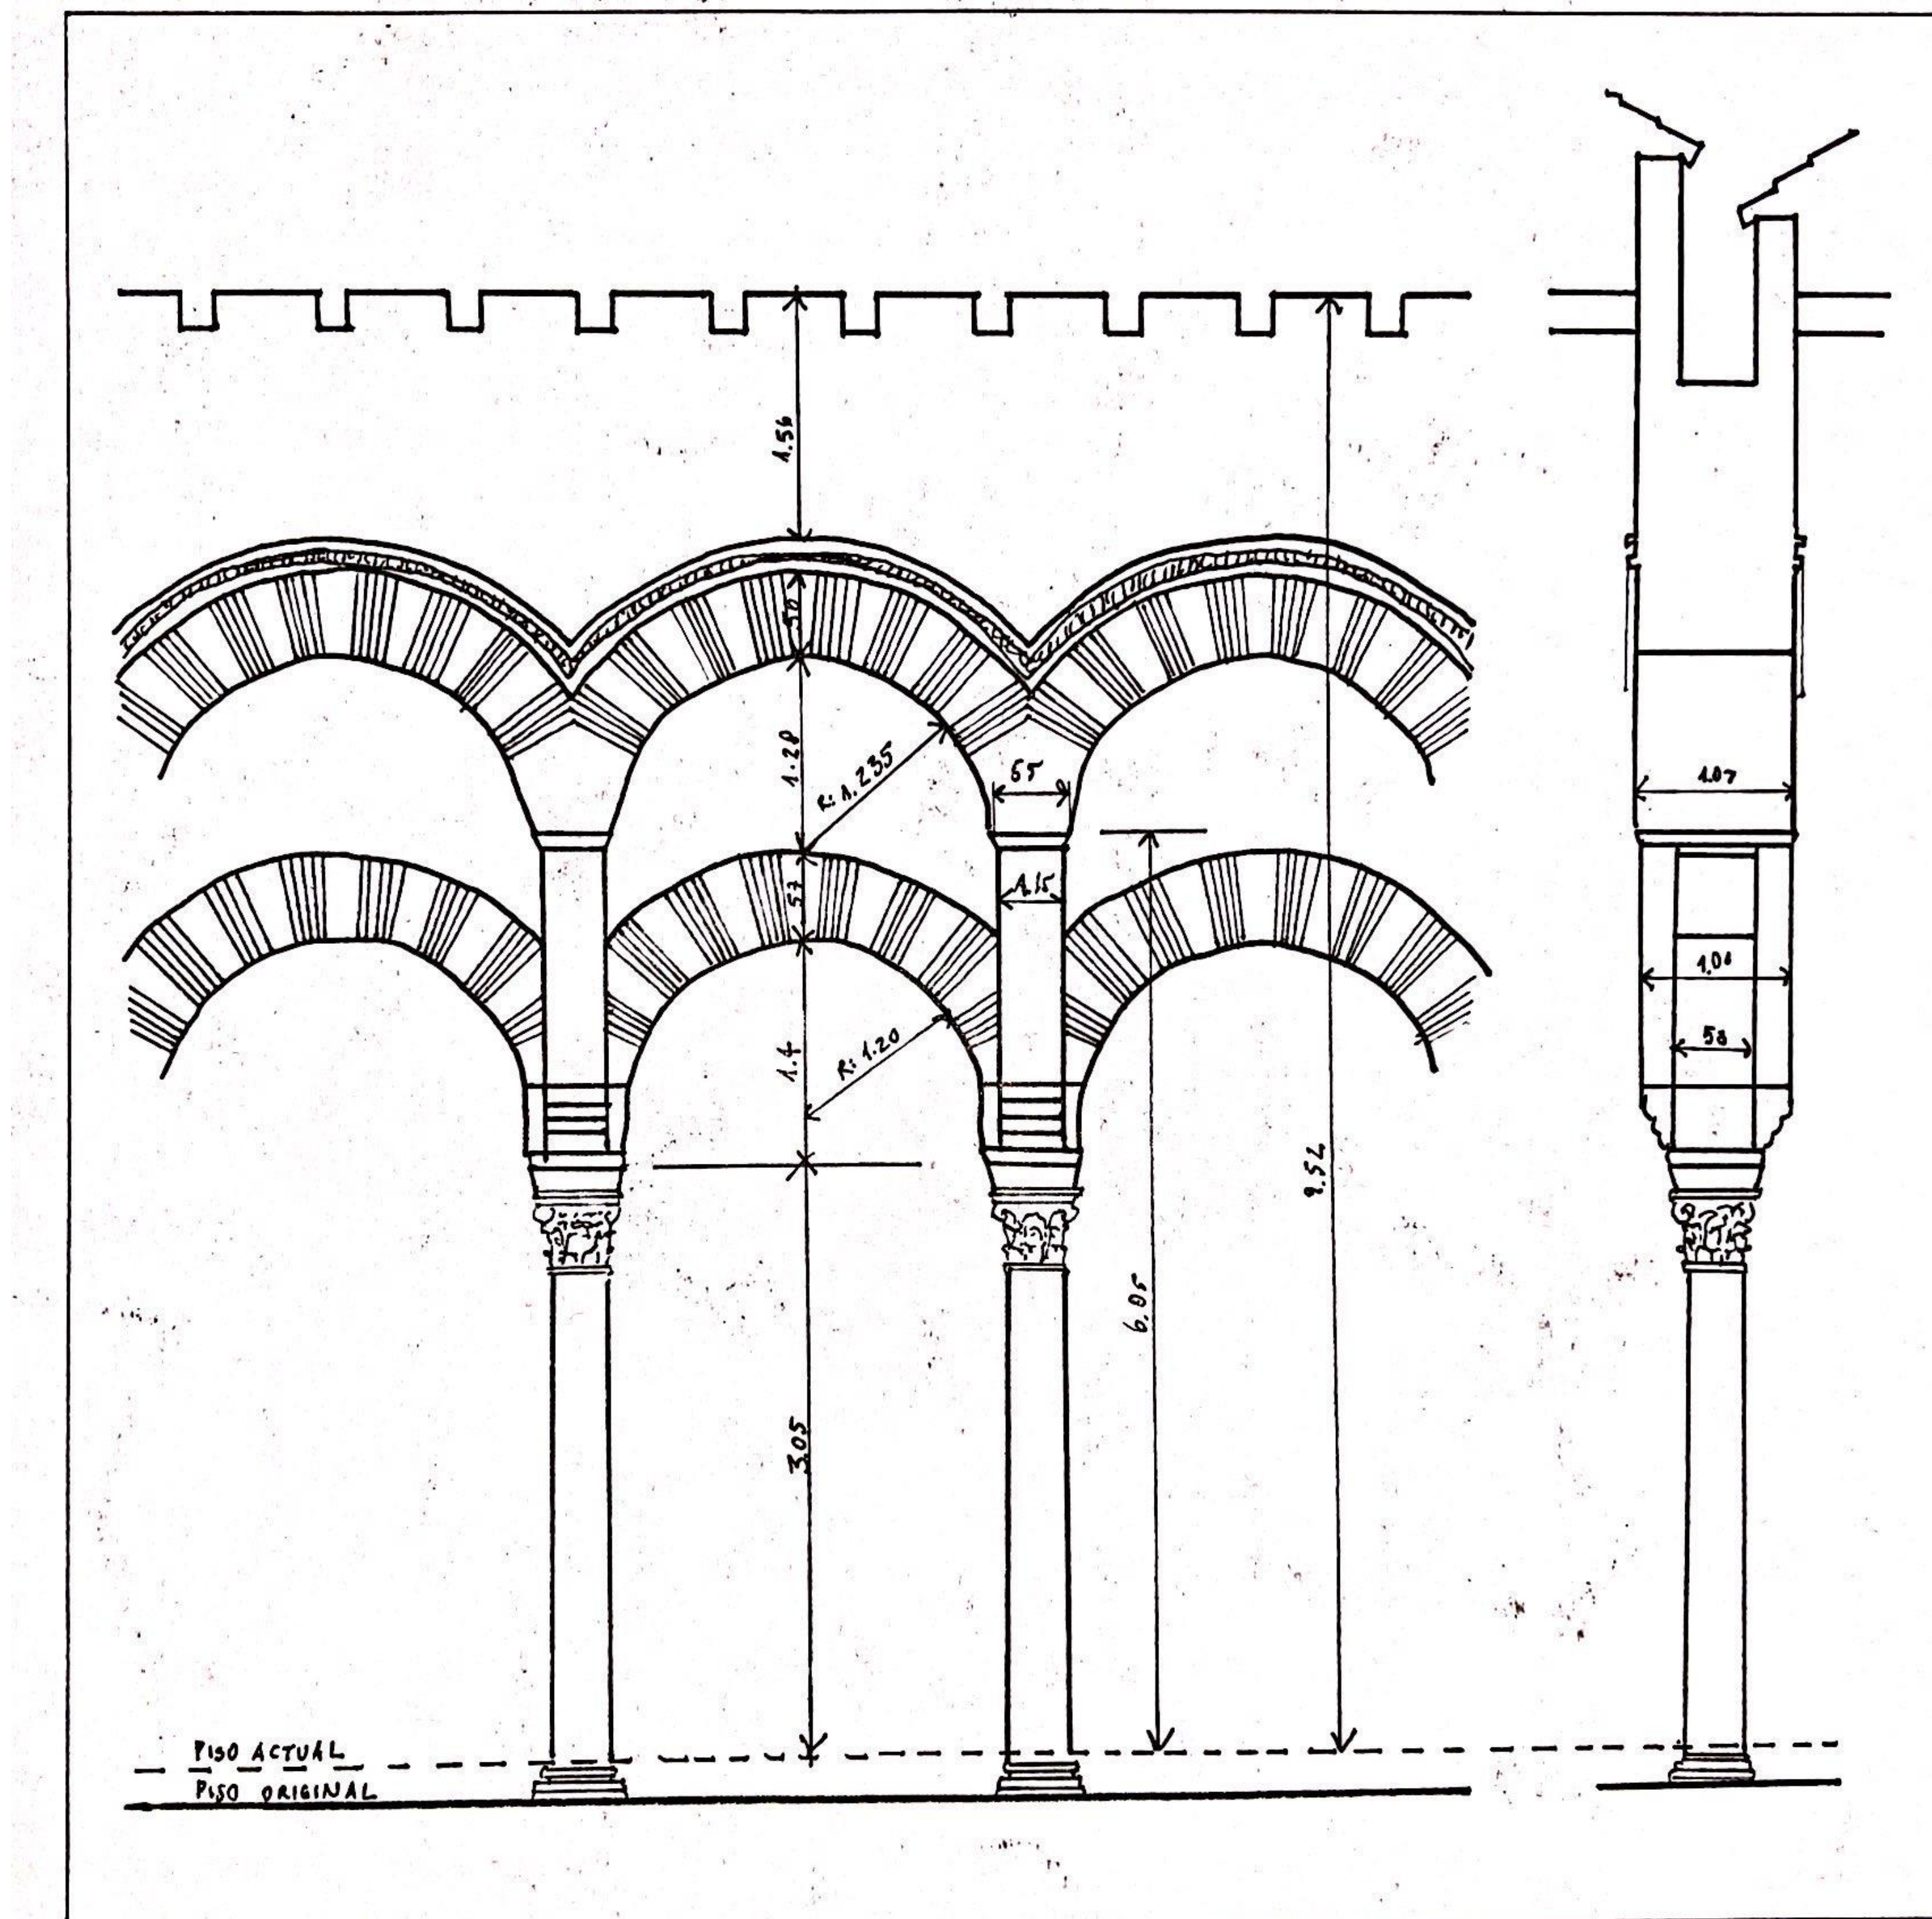


ISOMÉTRICA MEZQUITA DE CÓRDOBA

ELEVACIÓN FRONTAL CON SUS MEDIDAS REALES

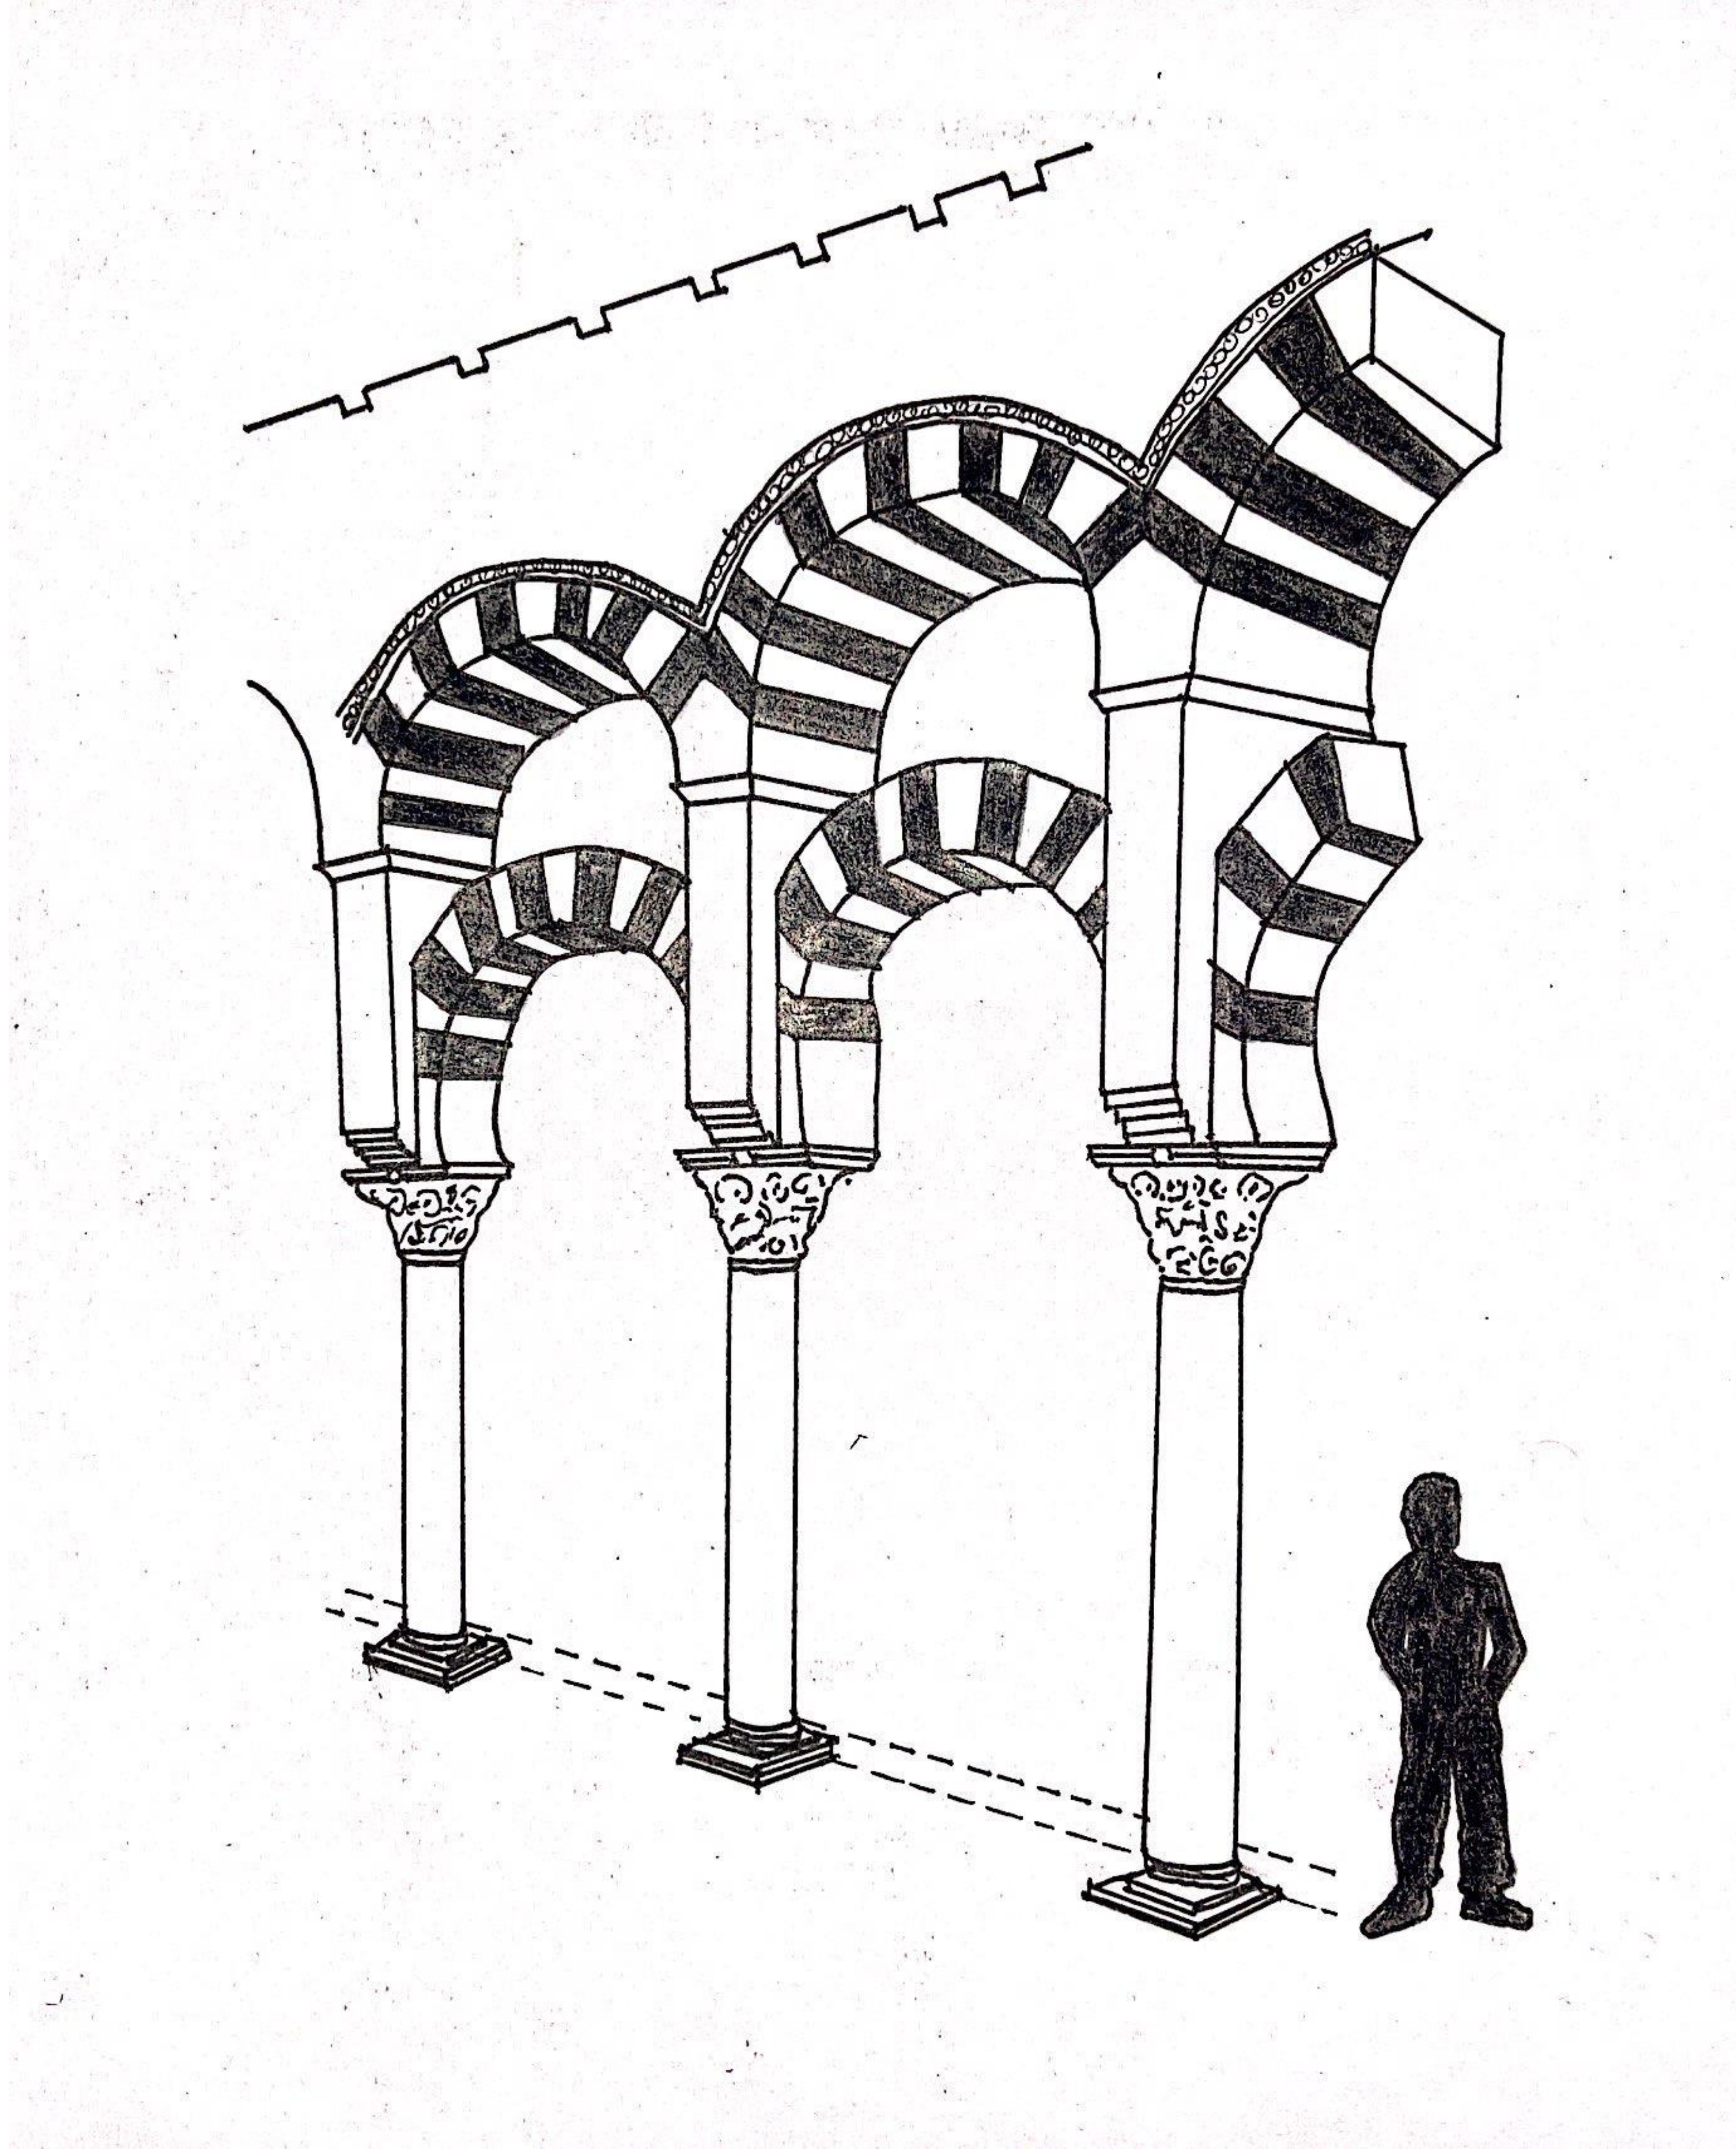

INVENCION NÚMERO 350

EN UN ESPACIO HABITADO

Para "crear una experiencia" considero indispensable la disposición espacial que recoge la natural ejecución de la misma. Para esto, imagino un espacio rectangular de 14m x 25m, para que el área resultante sea de 350m². Entonces, se toma como directriz articuladora la función de multiplicación para detonar en 350.

A continuación, agrego 7 escalones donde en el último se erguirían 5 pilares dispuestos como un pentágono, es decir, mantiene una centralidad definida. De esta forma, se conecta el suelo con la vertical numéricamente en un 7x5, resultando 35.

Para llegar a los 350 falta la persona que vitalice el espacio a través de su experiencia. Esta experiencia defino que como acto principal se tiene el permanecer en la centralidad de los pilares, manteniéndose en su resguardo. Para arribar a ese momento, se debe recorrer previamente otra serie de momentos los cuales enumero de la siguiente forma:

- 1 – se entra a la estancia
 - 2 al 8 – se sube escalones
 - 9 – se permanece en la centralidad de los pilares
 - 10 – se sale de la sala
- $$7 \times 5 \times 10 = 350$$

Se dispone el espacio incompletamente pues solo la persona, al habitarlo, vuelve el ámbito 350.

