


# Planta de arquitectura

Escala: 1/125

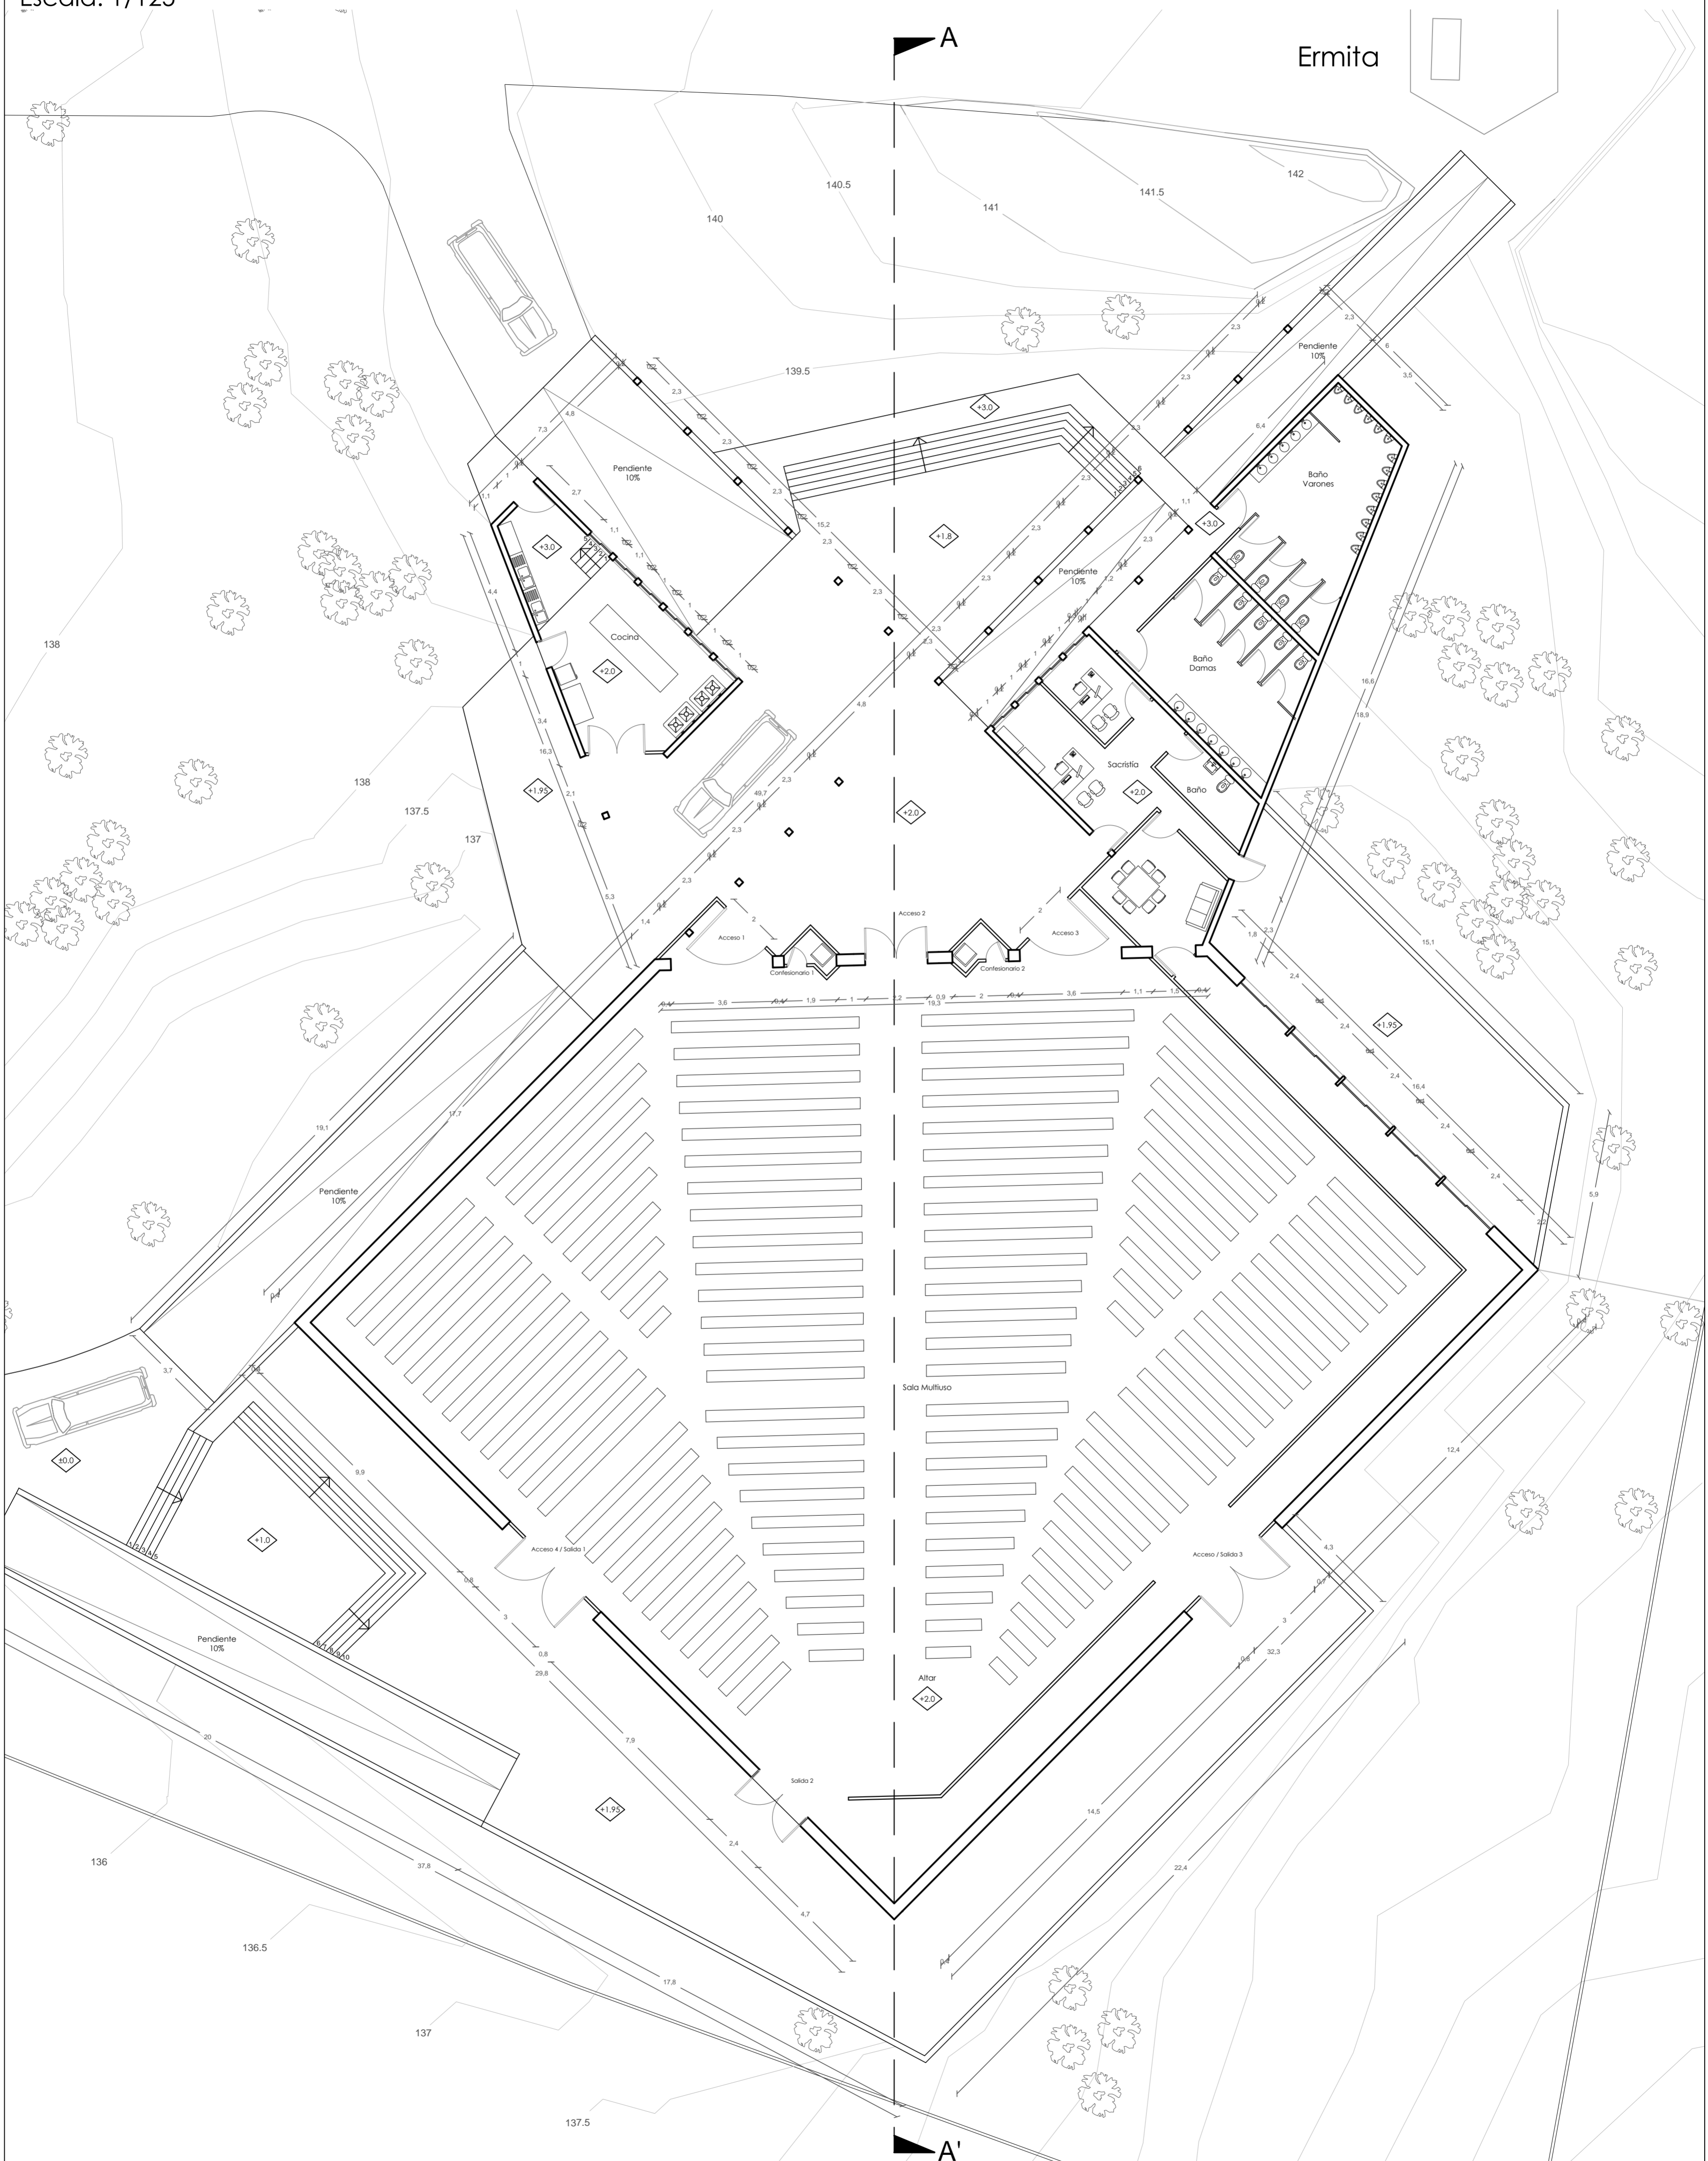

# L01

## PLANTA DE ARQUITECTURA

PROYECTO SANTUARIO SCHOENSTATT LOS PINOS / Calle Villarrica, Los Pinos de Reñaca, parcelas 5 y 6, Viña del Mar.  
TALLER DE ARQUITECTURA 9ª ETAPA

Ricardo García Vargas


Fecha de entrega: Lunes 20 de mayo, 2013.

PROFESORES

David Jolly  
David Luza

PROFESORES AYUDANTES

Valentina Requesens  
Álvaro Mercado

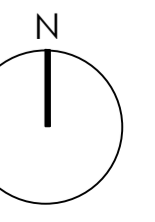

ESCALA: 1/125