


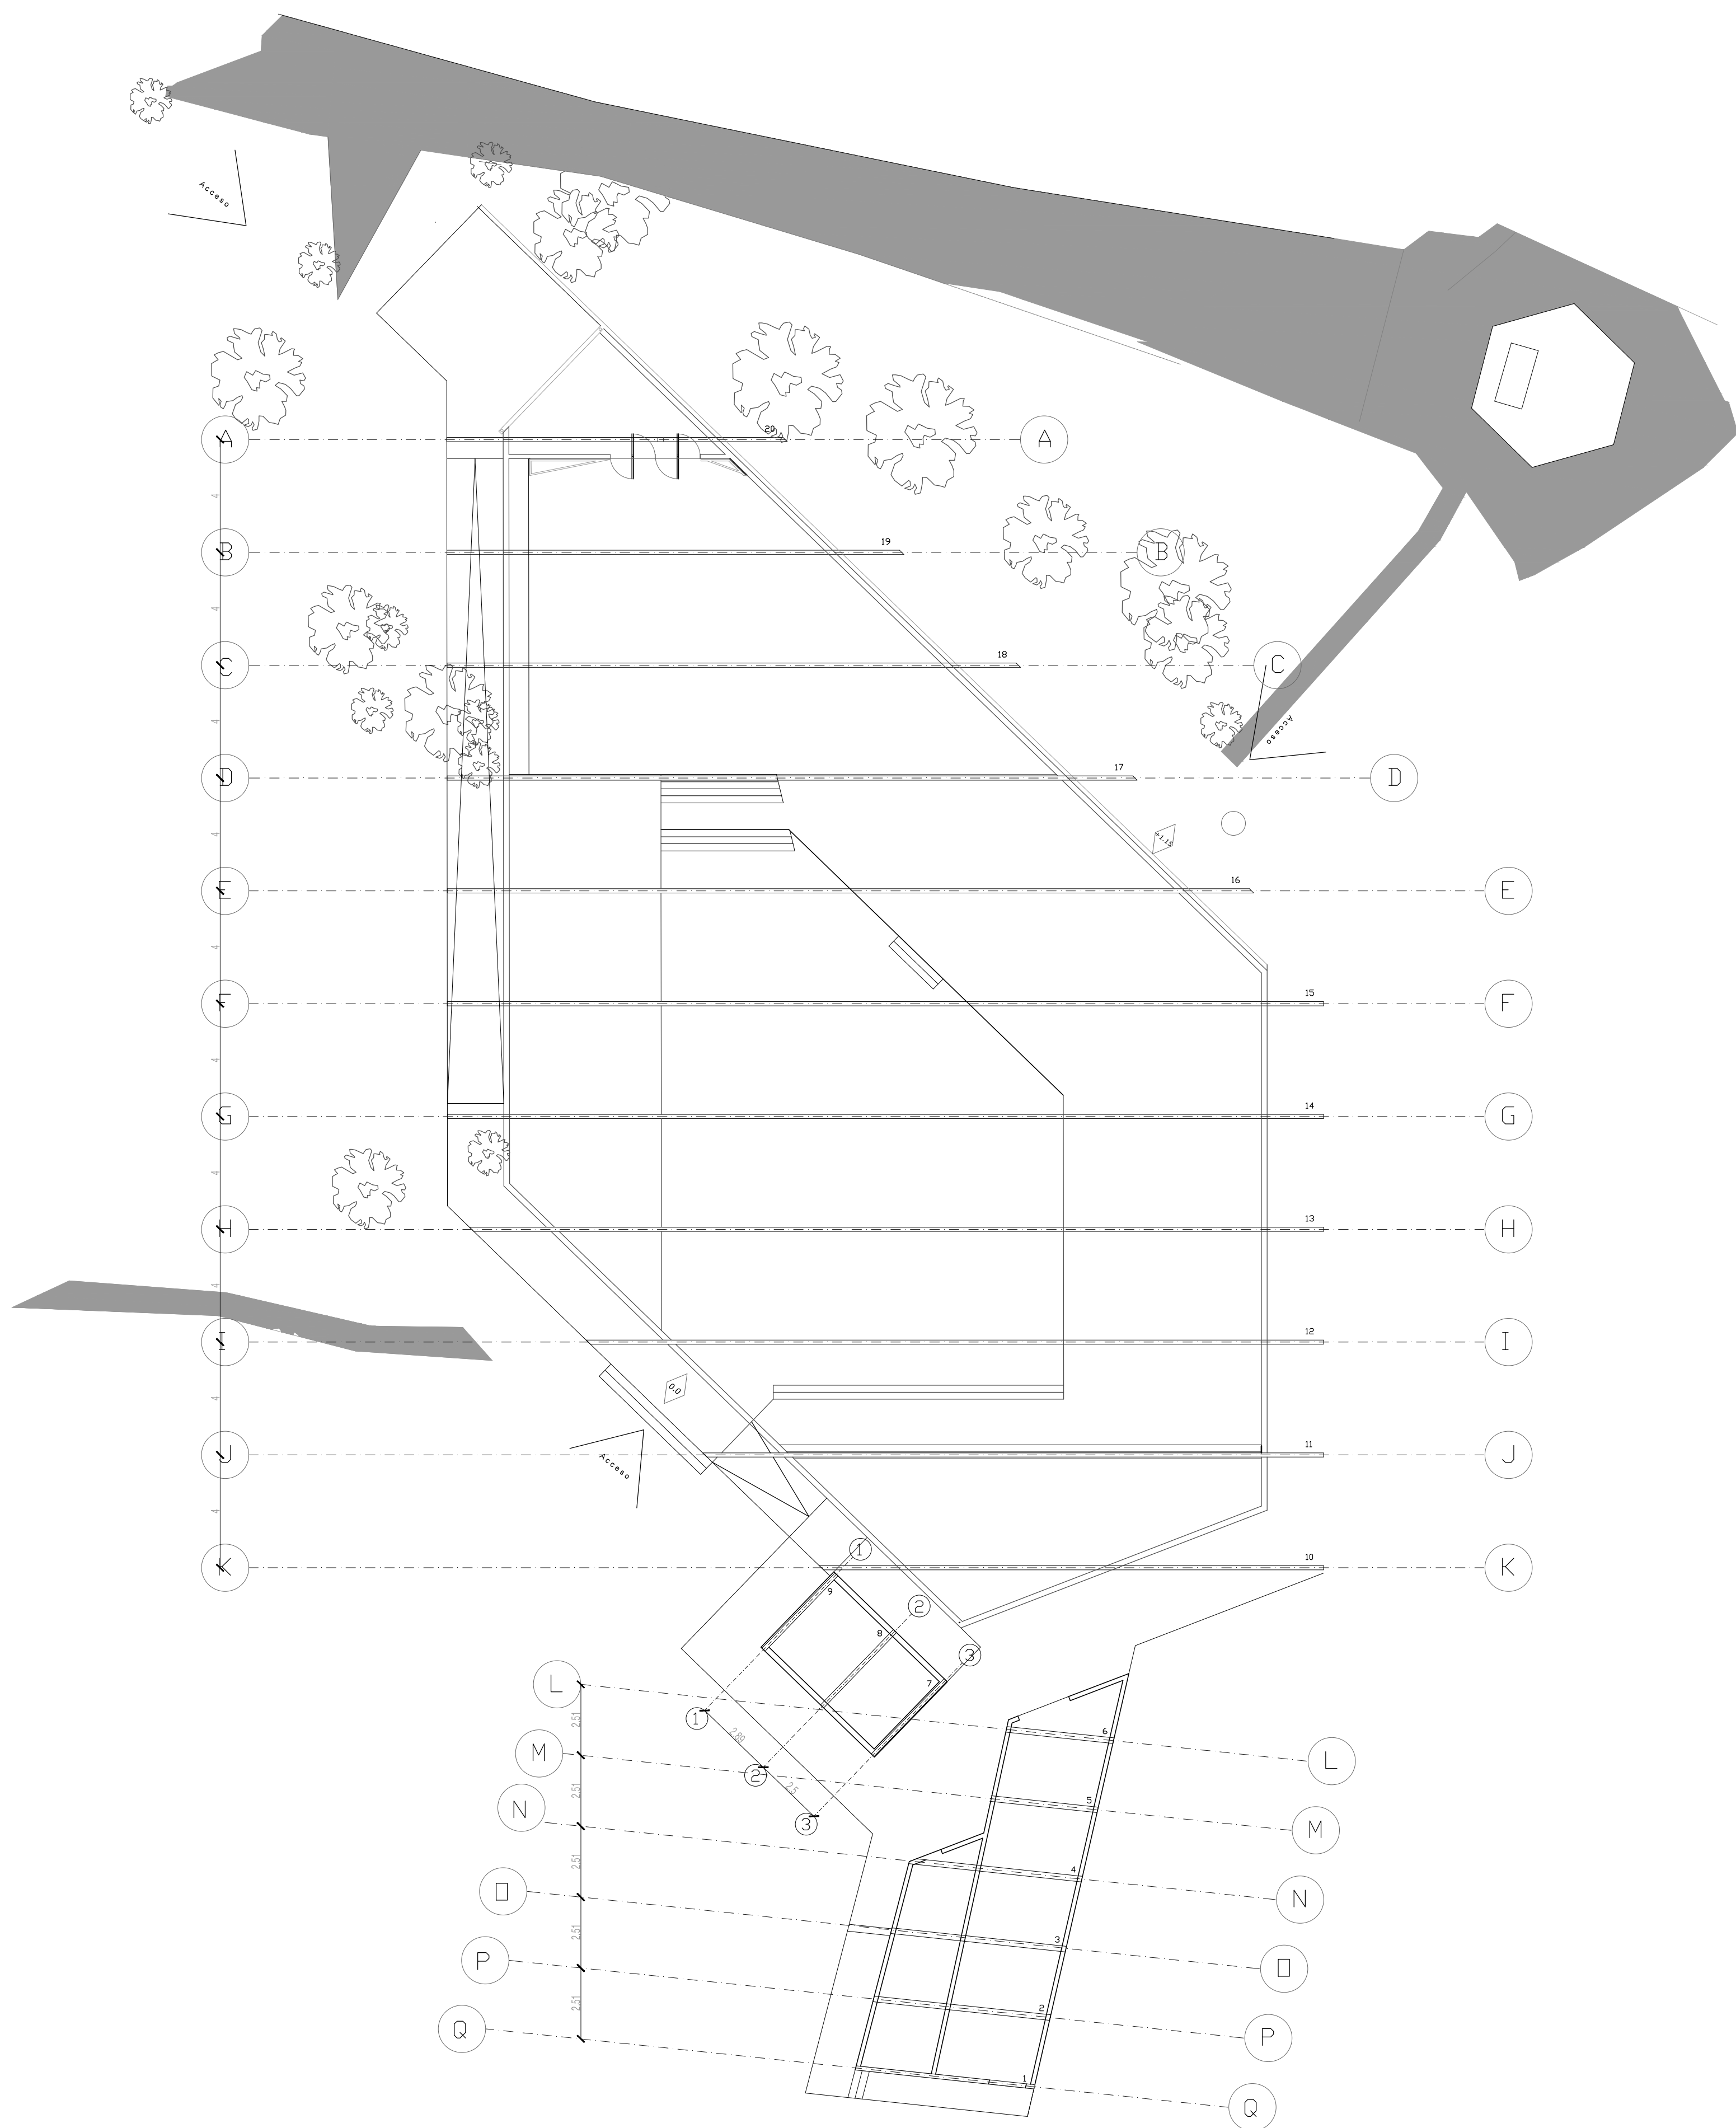


Planta estructura

Cerchas escala 1:150



PRODUCED BY AN AUTODESK EDUCATIONAL PRODUCT

PRODUCED BY AN AUTODESK EDUCATIONAL PRODUCT

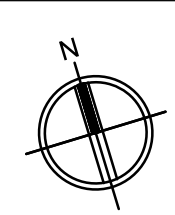LÁMINA 06	Santuario Shöenstatt Los Pinos	UBICACIÓN: Sector los pinos	ALUMNO: Esmeralda Rodríguez M.	ESCALA	
	CONTENIDO Estructura cerchas	COMUNA: CON CON	PROFESORES: David Luza, David Jolly	1:150	
			PROFESORES AYUDANTES: Álvaro Mercado, Valentina Requesens		