



Plano Planta Anotada 1:50



Corte A – A'

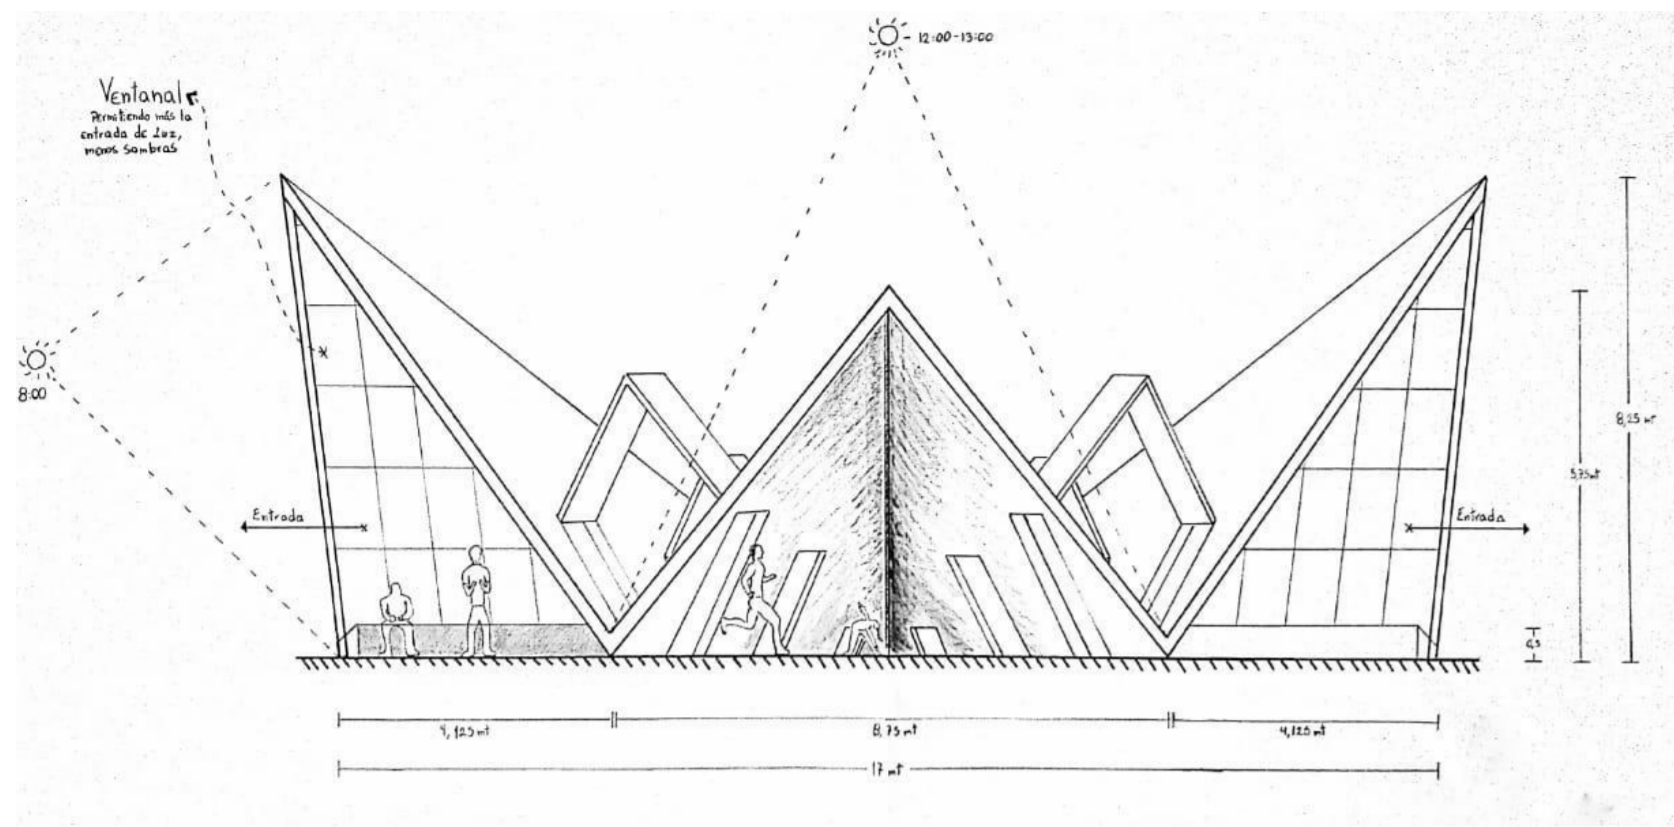

Corte B – B'

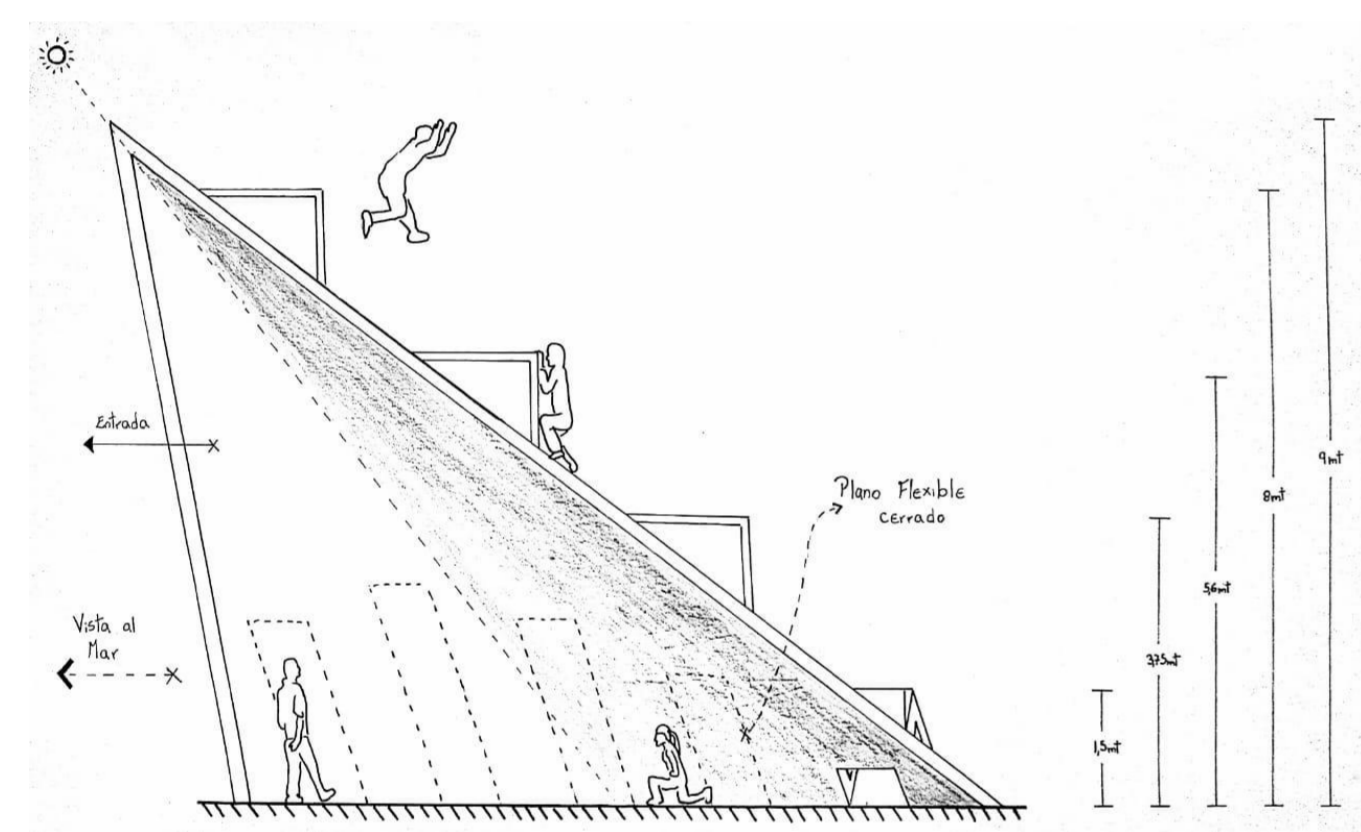

Corte C – C'

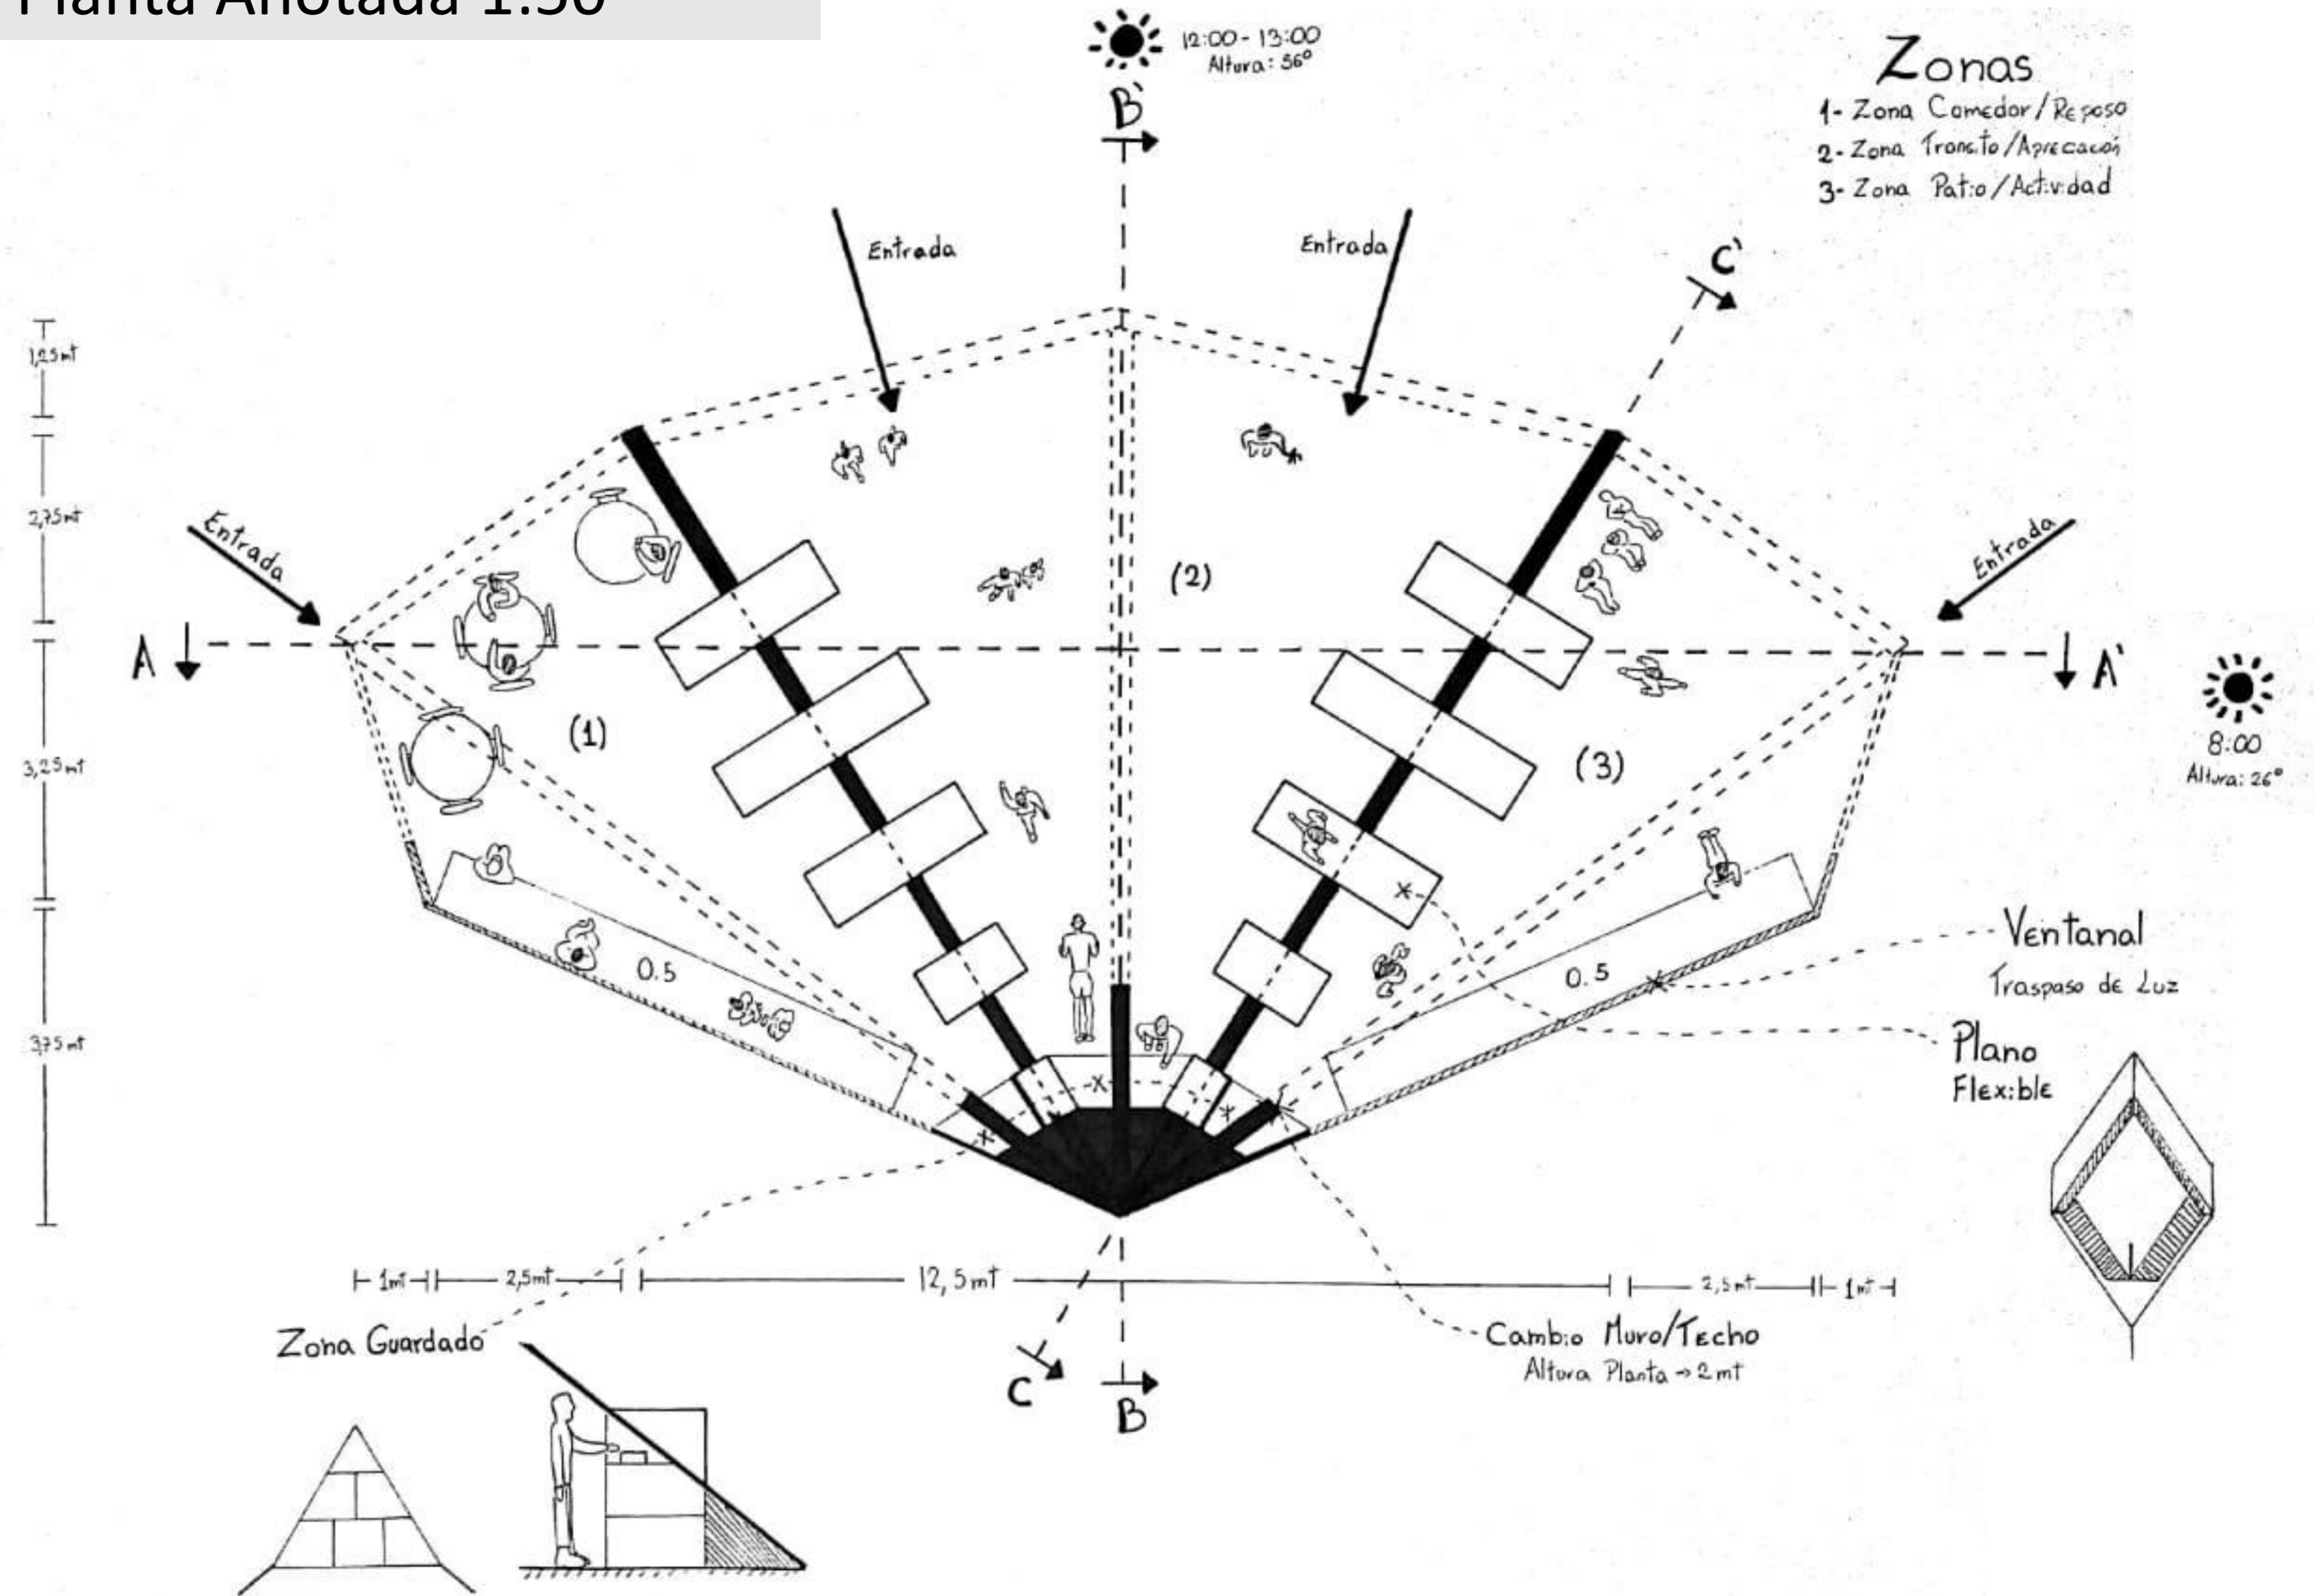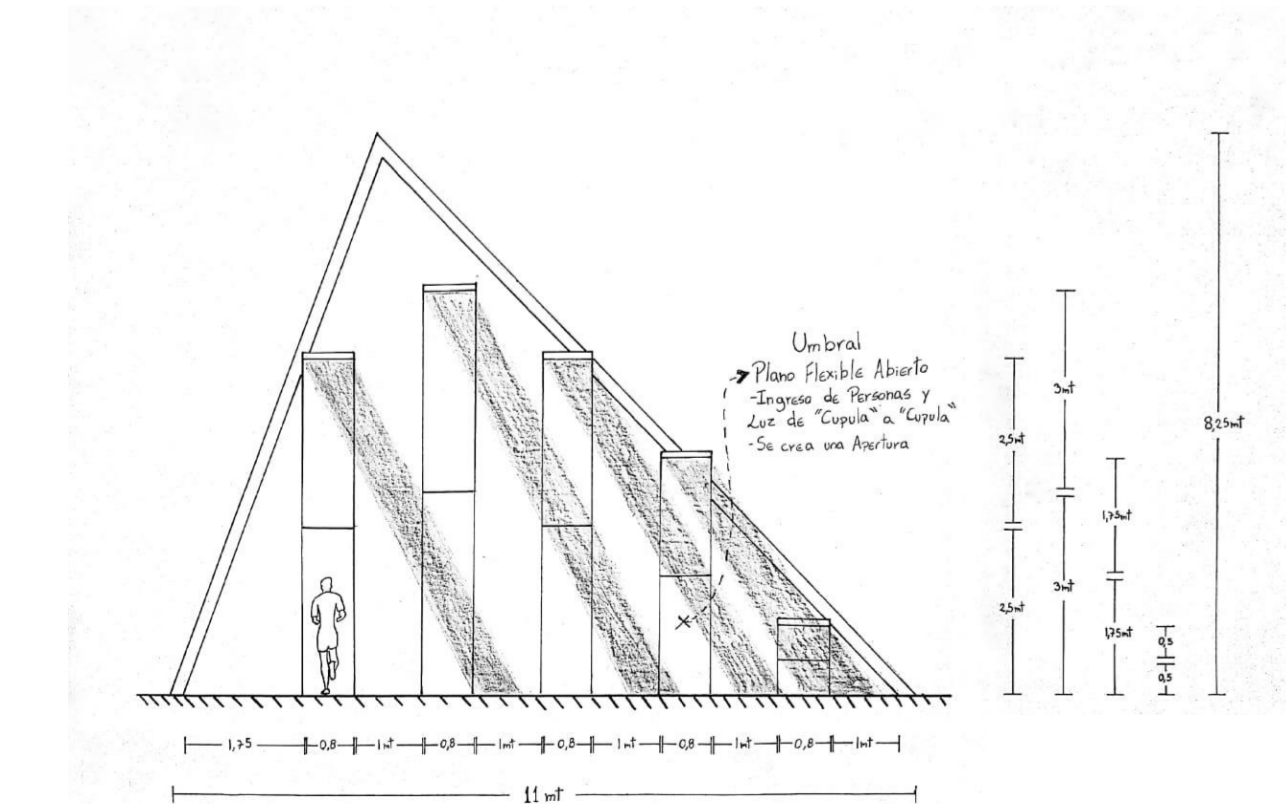

- Zonas**
- 1- Zona Comedor/Reposo
 - 2- Zona Tránsito/Apreciación
 - 3- Zona Patio/Actividad