




ELEVACION PONIENTE
ESCALA. 1/25

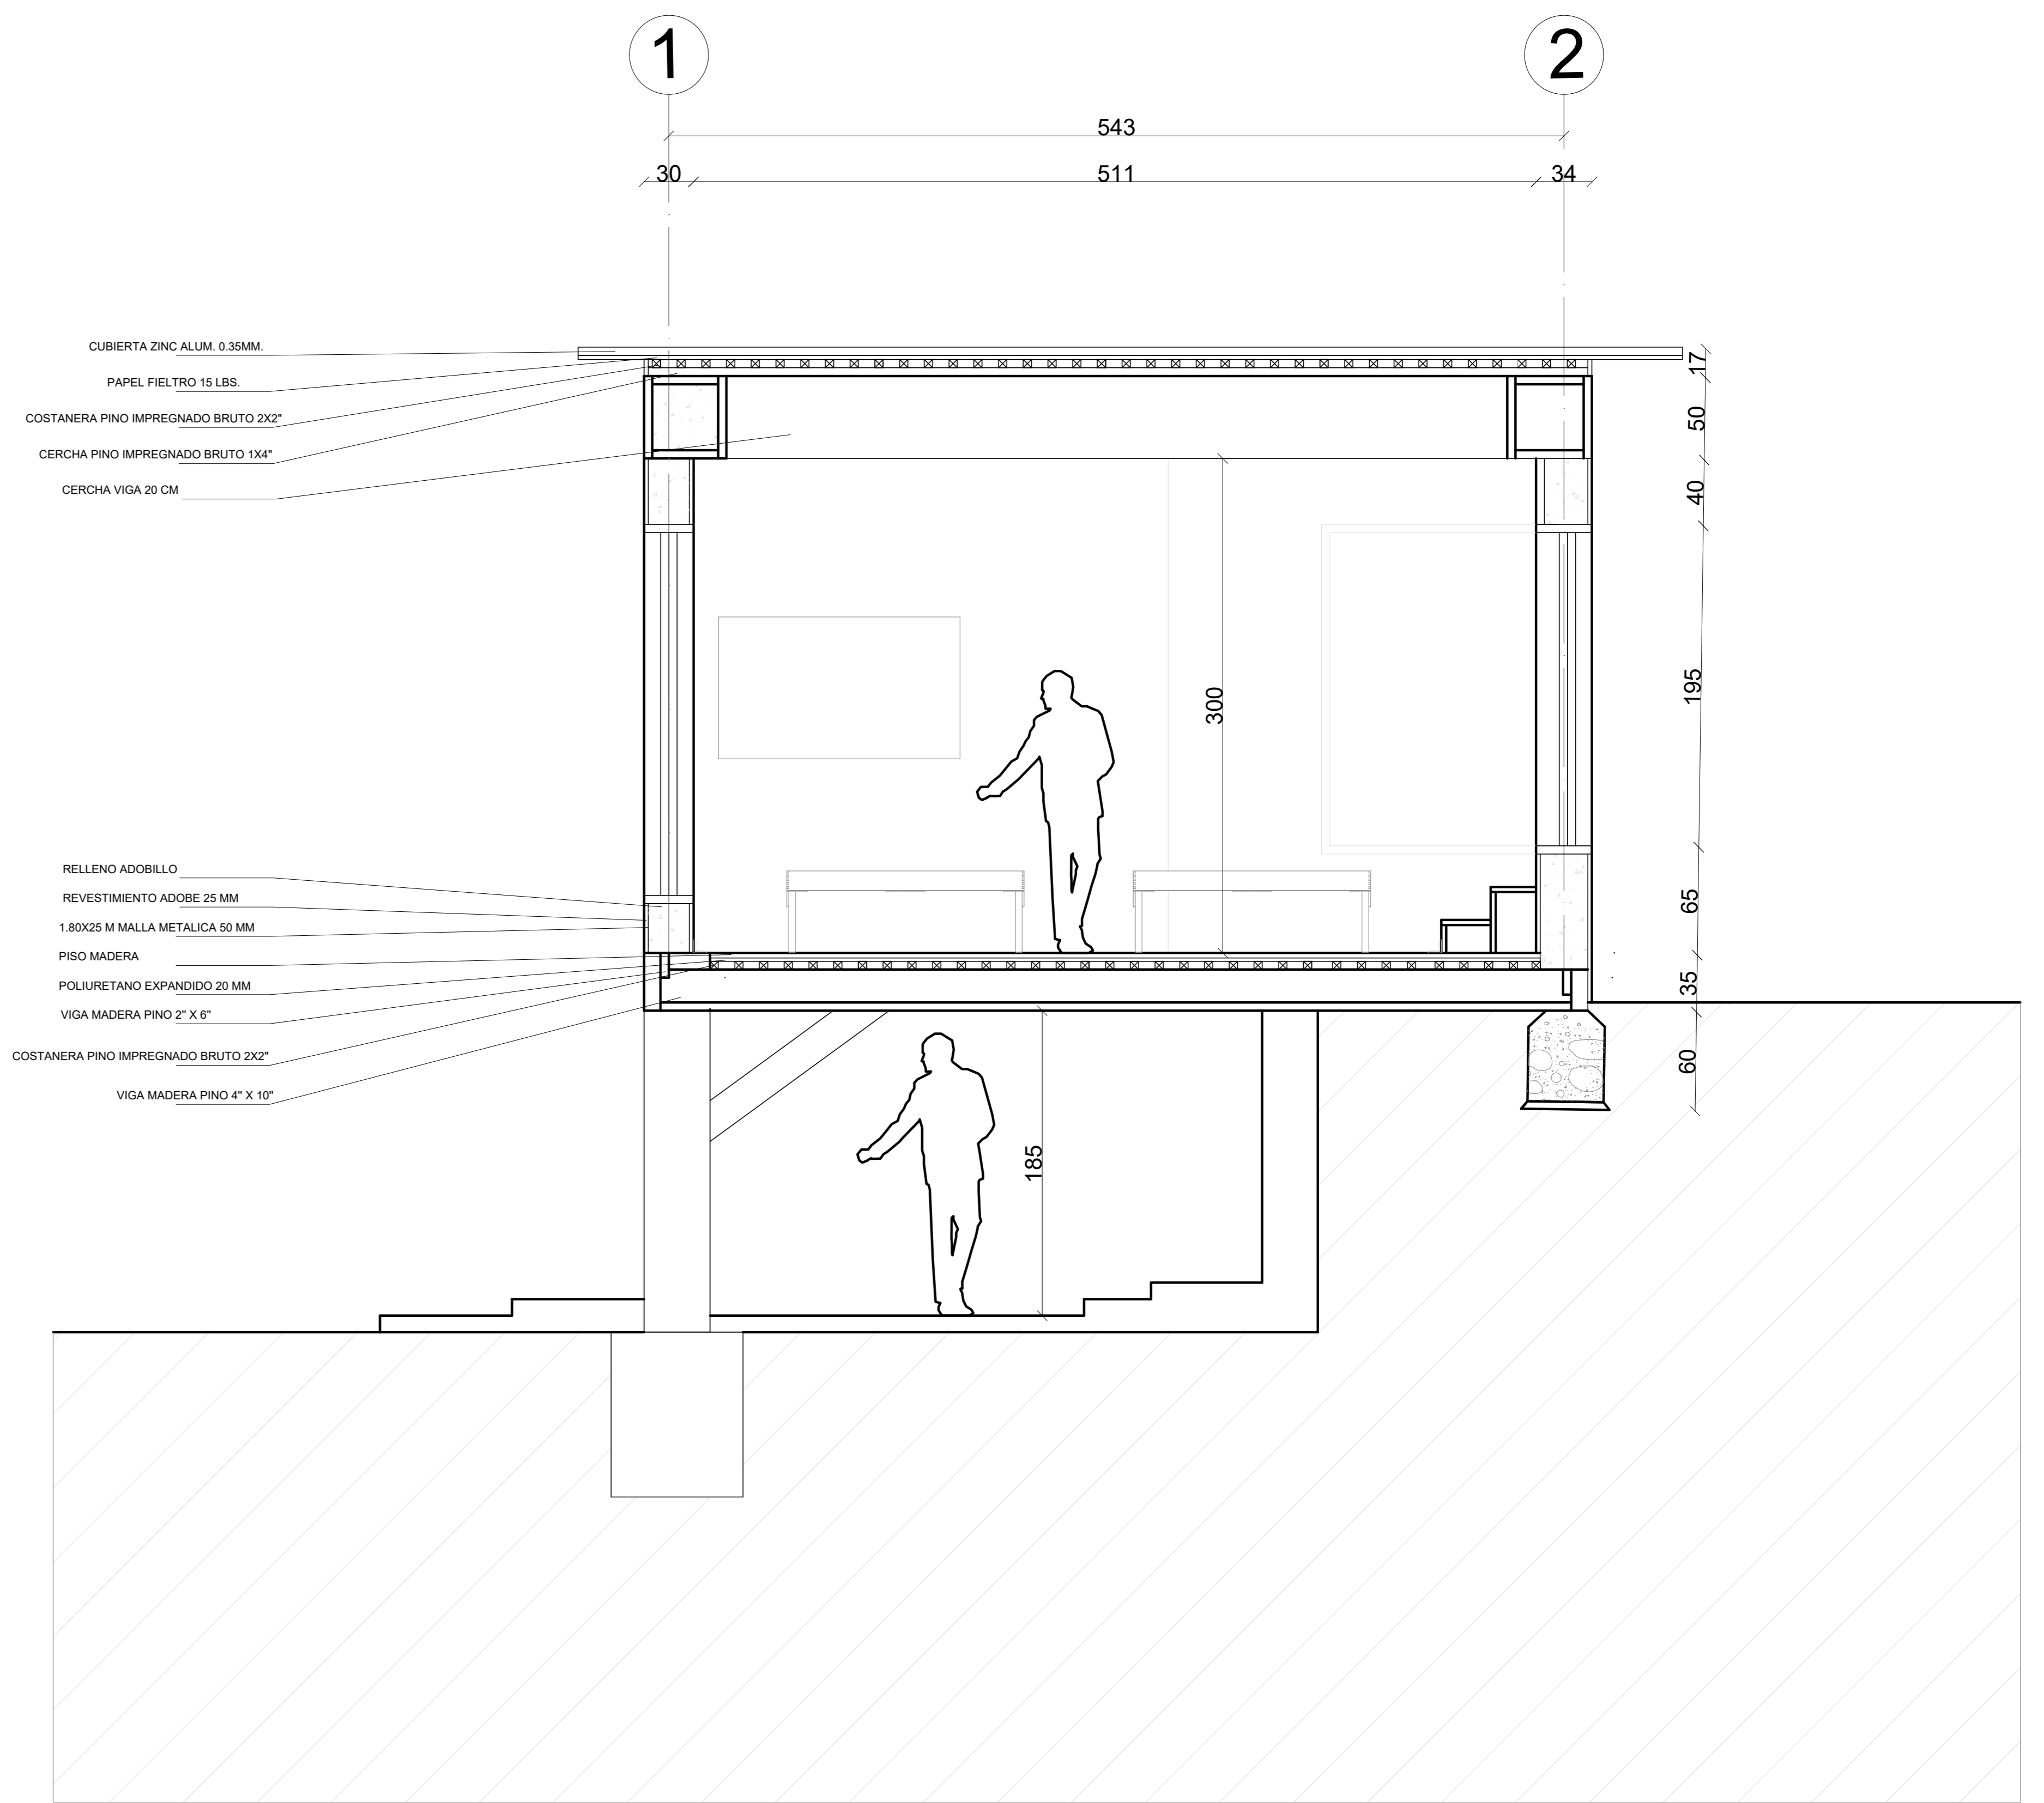

CORTE A-A''
ESCALA. 1/25

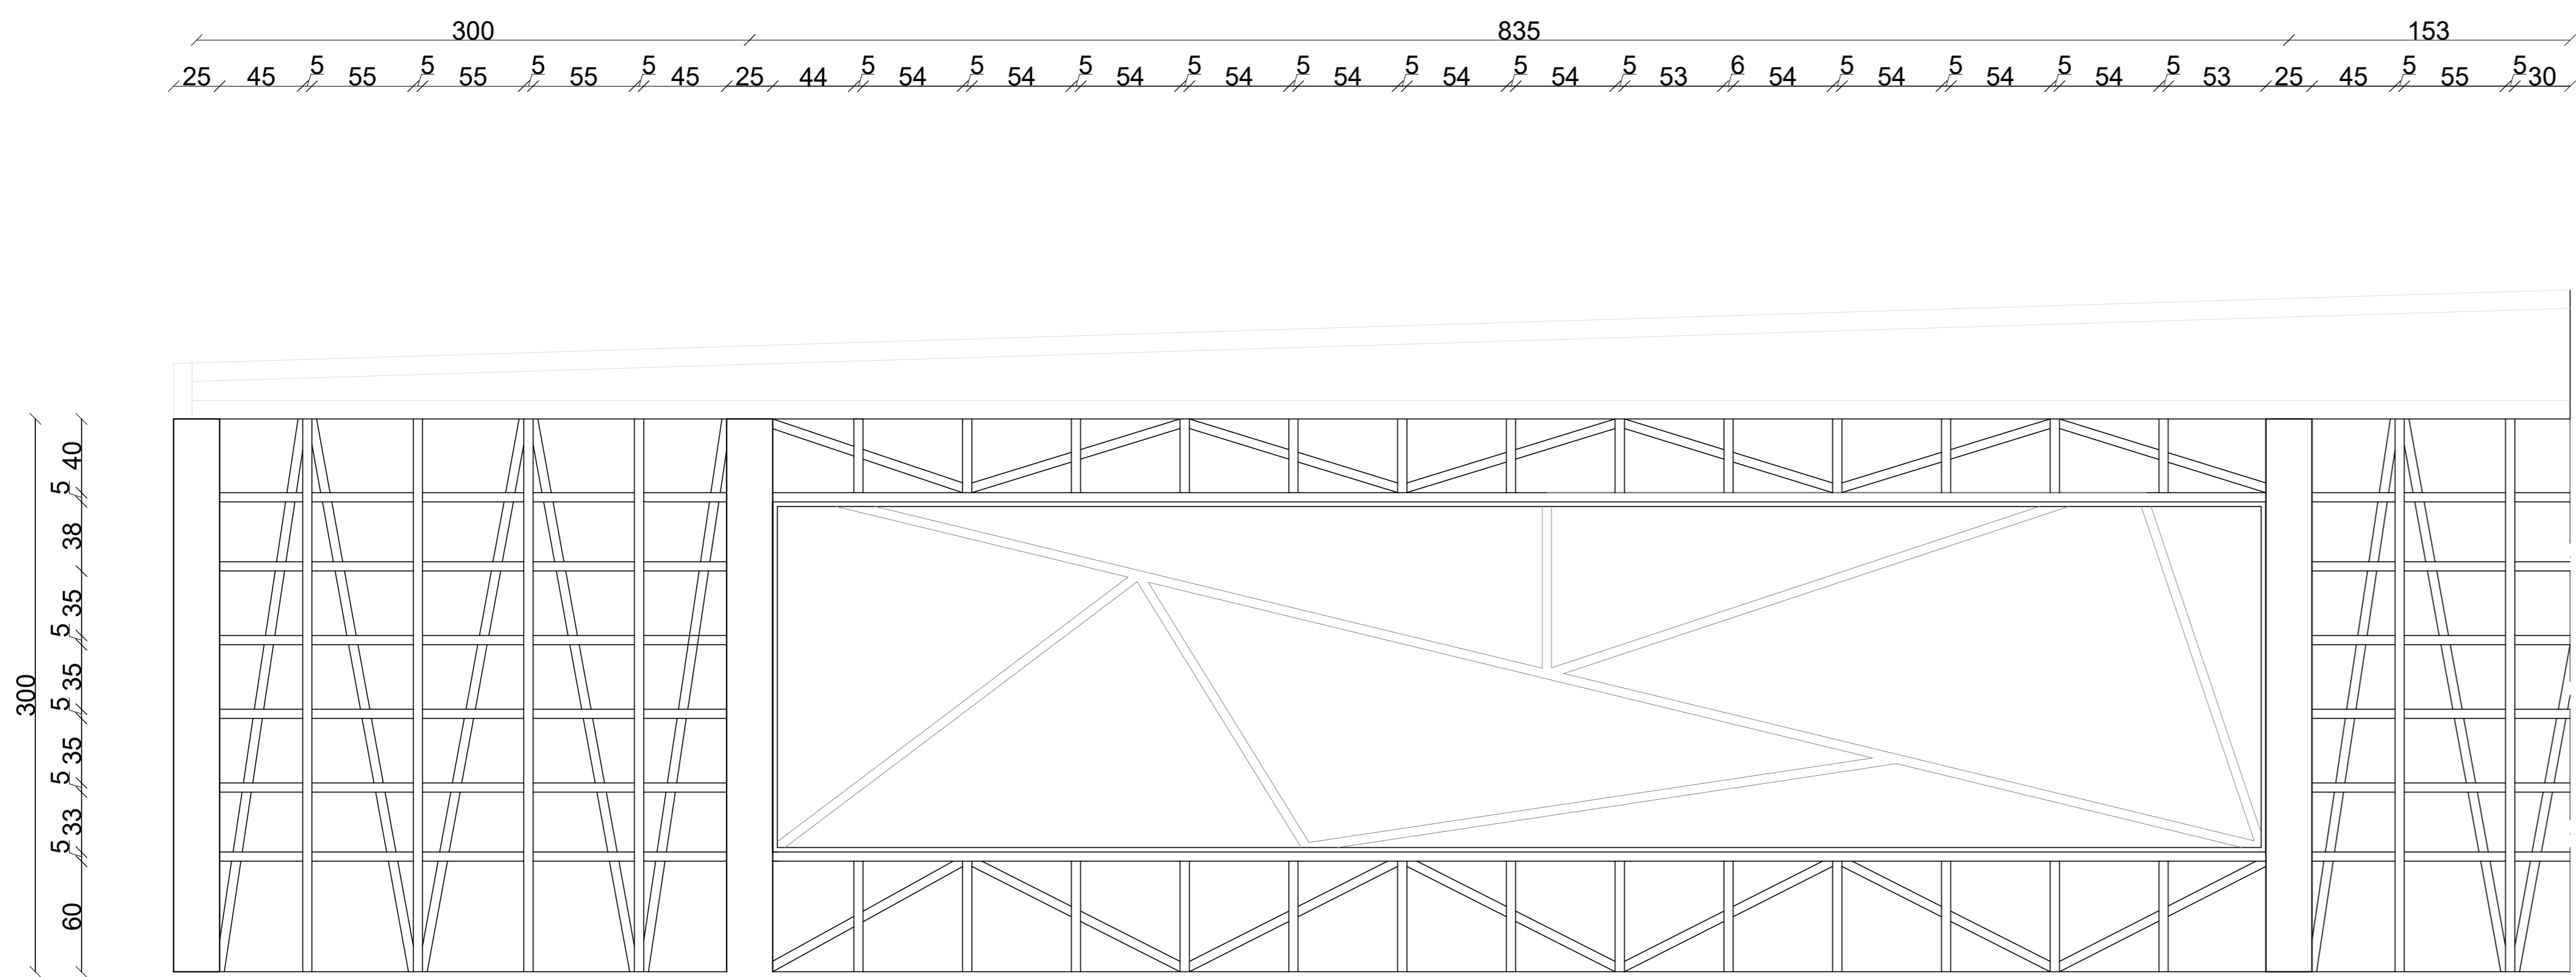

ELEVACION ORIENTE
ESCALA. 1/25

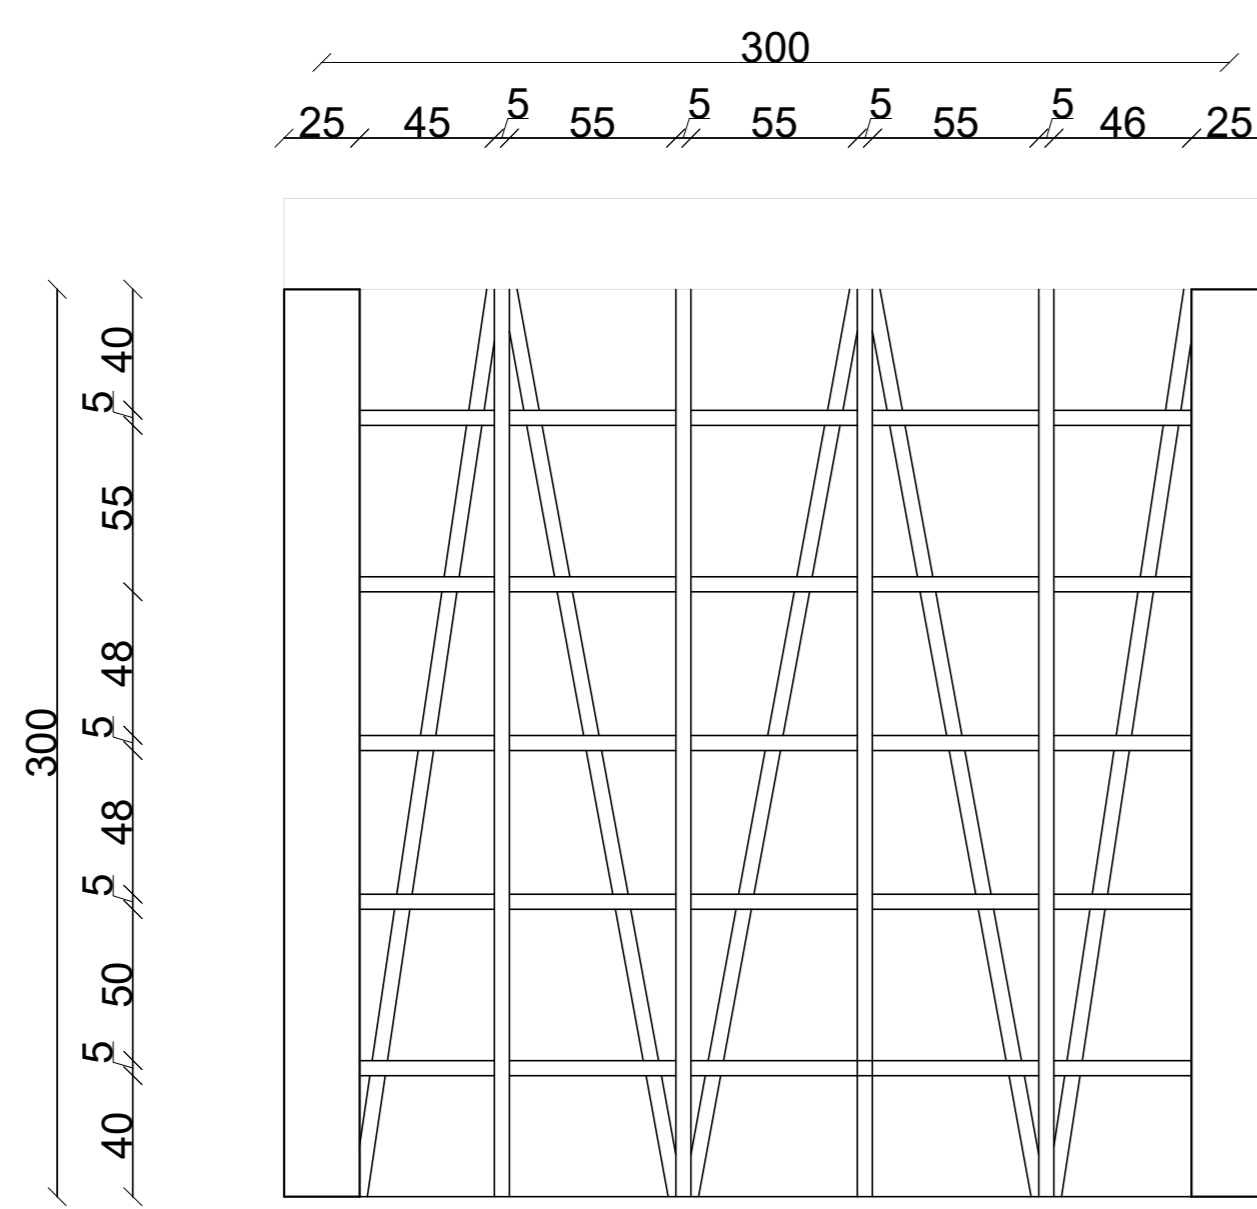

ELEVACION NORTE
ESCALA. 1/25

**REFUGIO EDUCATIVO
CONVIVENCIA LUDICA**

UBICACION: HUILLOC ALTO, DISTRITO DE OLLANTAY TAMBO, PERU

ALUMNO: CRISTIAN VALDIVA SANDOVAL

PROFESORES: RODRIGO SAAVEDRA
ISADORA AUBEL


TALLER: TALLER DEL ACTO Y VACIO -
TAMAÑO ARQUITECTONICO DEL INTERIOR

CONTENIDO: ELEVACIONES
CORTE A-A''


LAMINA

ESCALA: 1:20

FECHA: VIERNES 4 NOVIEMBRE, 2020

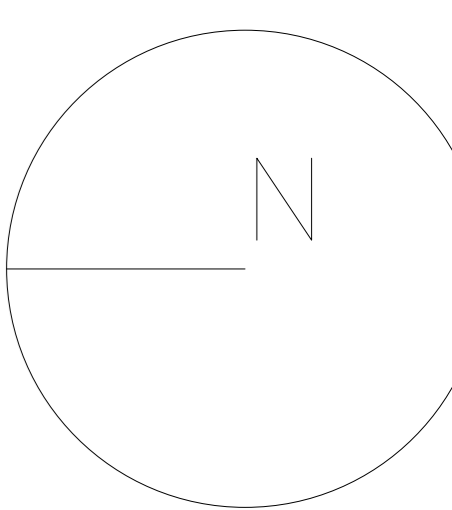

N°1

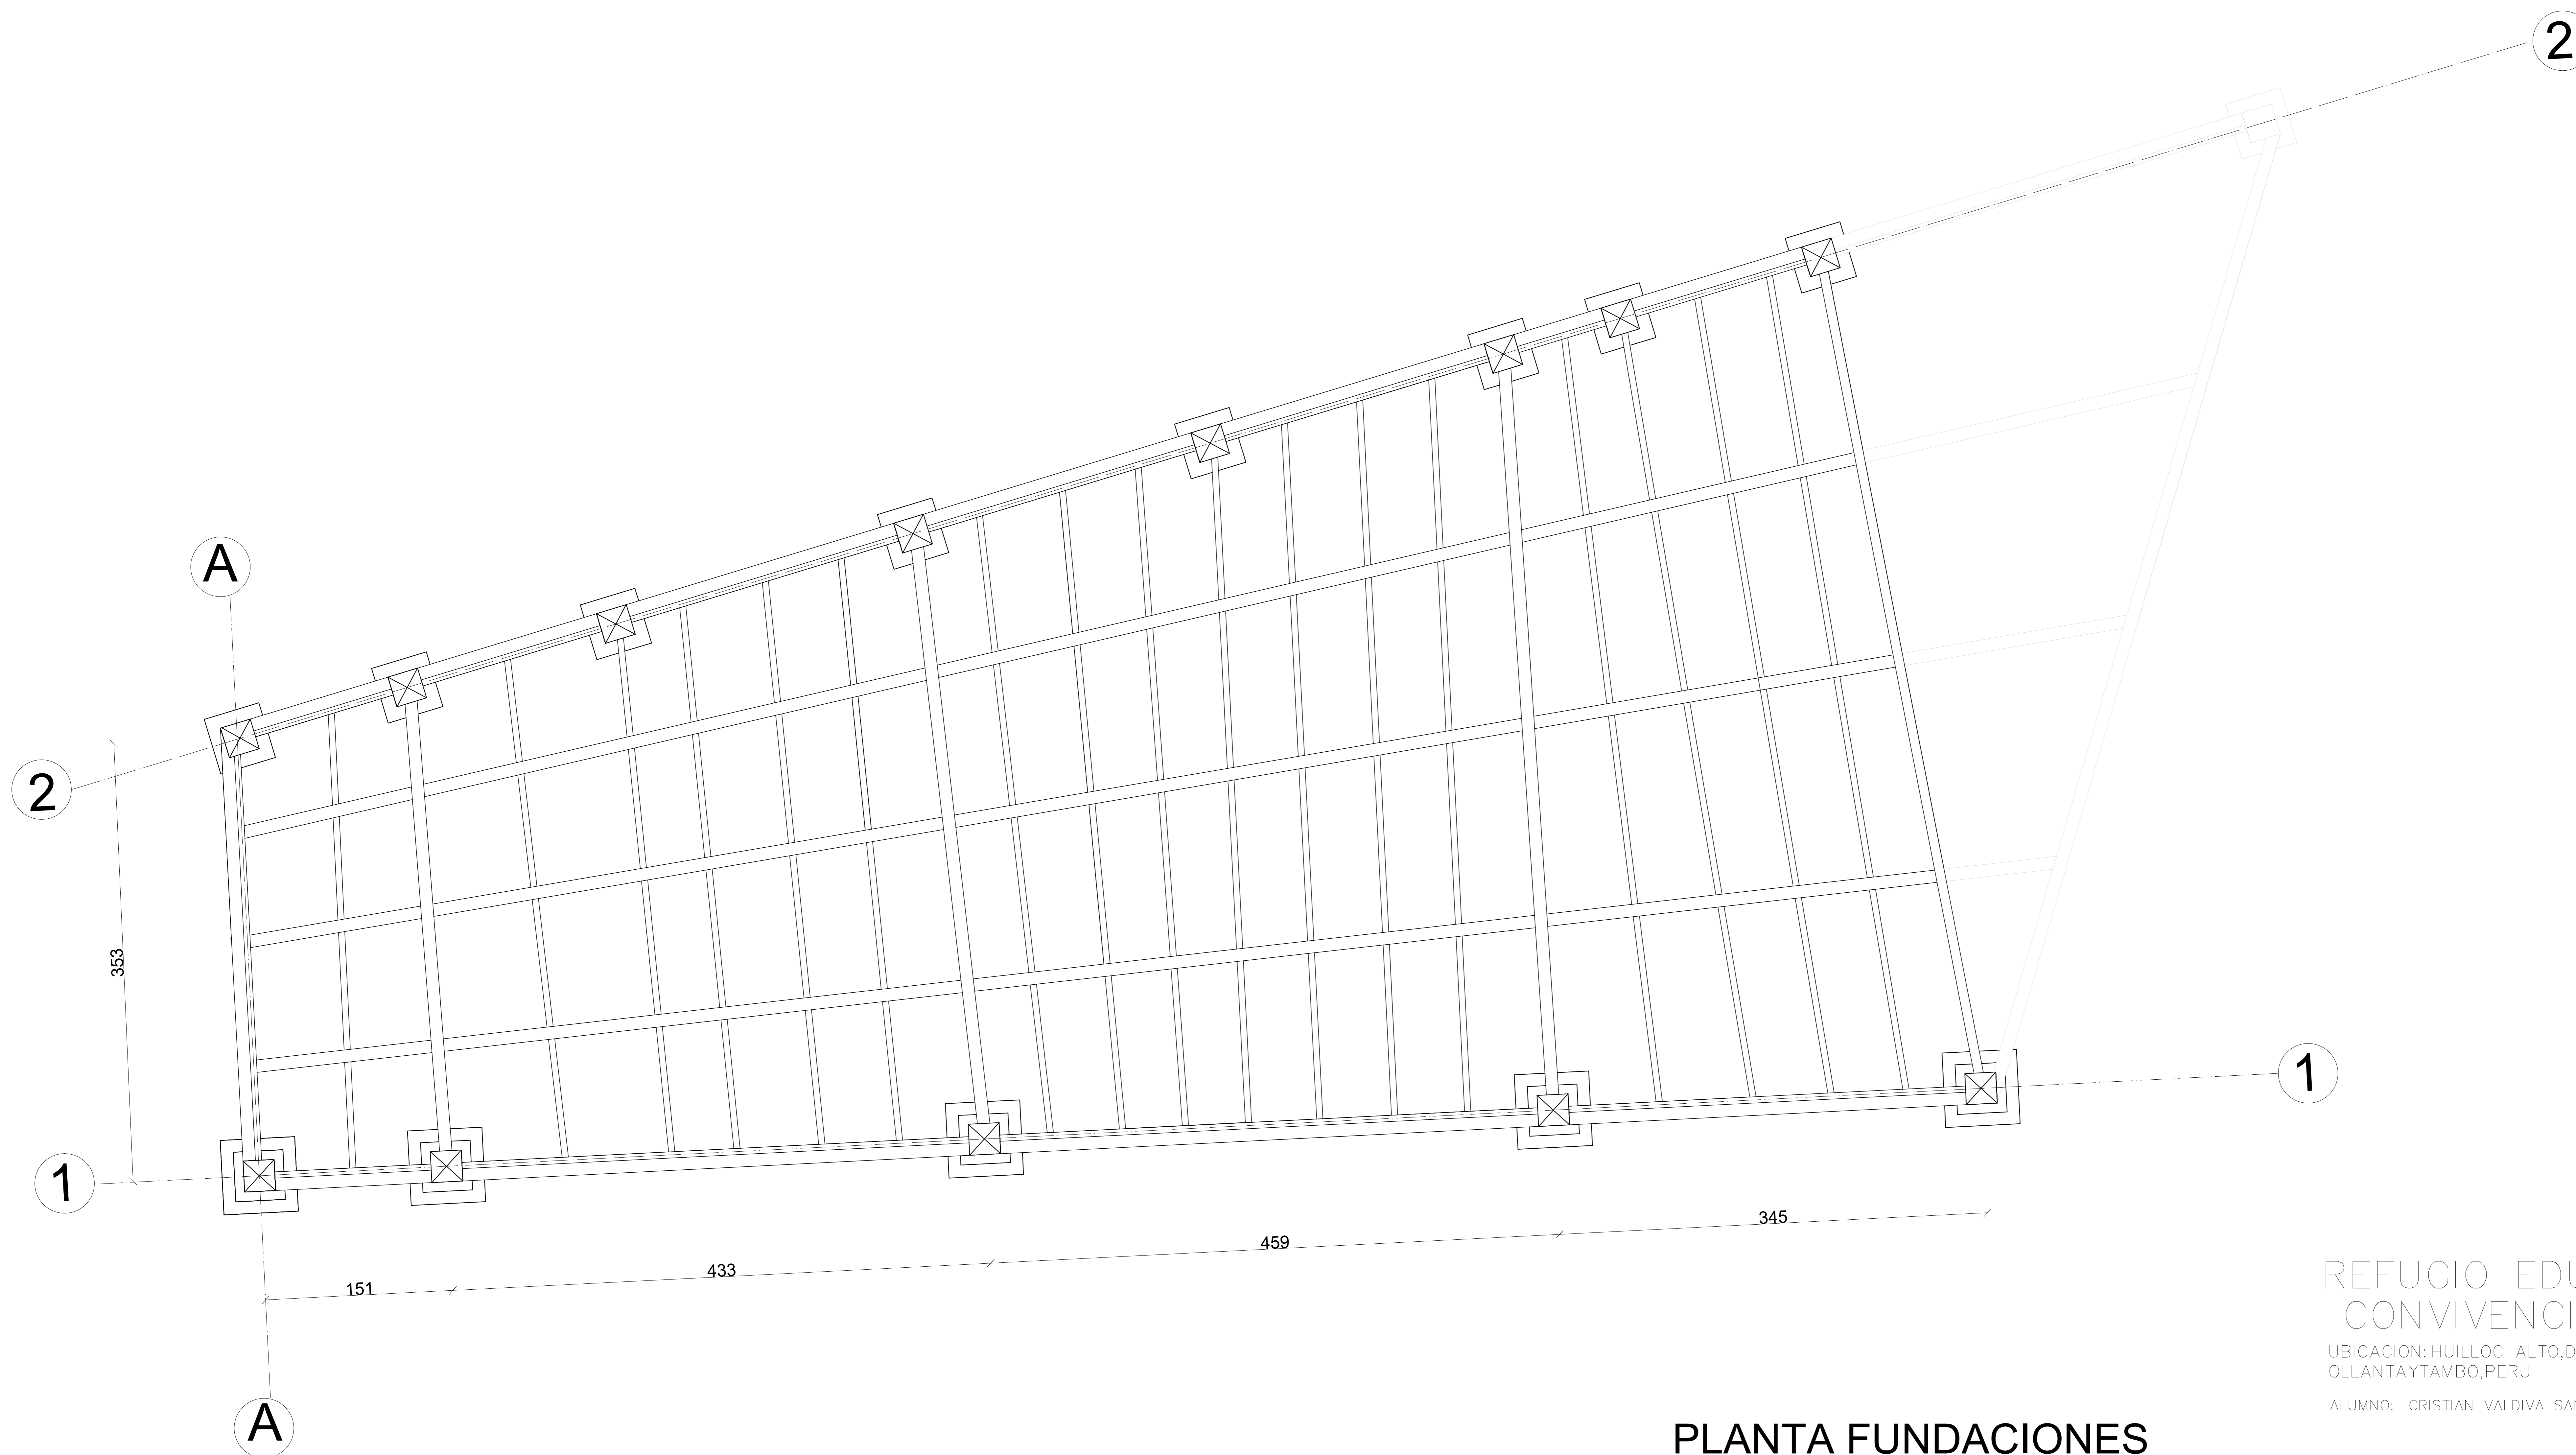

PLANTA FUNDACIONES
ESCALA. 1/20

REFUGIO EDUCATIVO
 CONVIVENCIA LUDICA

UBICACION: HUILLOC ALTO, DISTRITO DE
 OLLANTAY TAMBO, PERU

ALUMNO: CRISTIAN VALDIVIA SANDOVAL

PROFESORES: RODRIGO SAAVEDRA
 ISADORA AUBEL


TALLER: TALLER DEL ACTO Y VACIO -
 TAMAÑO ARQUITECTONICO DEL INTERIOR

CONTENIDO: PLANTA FUNDACIONES


LAMINA

ESCALA: 1:20

FECHA: VIERNES 4 NOVIEMBRE, 2020

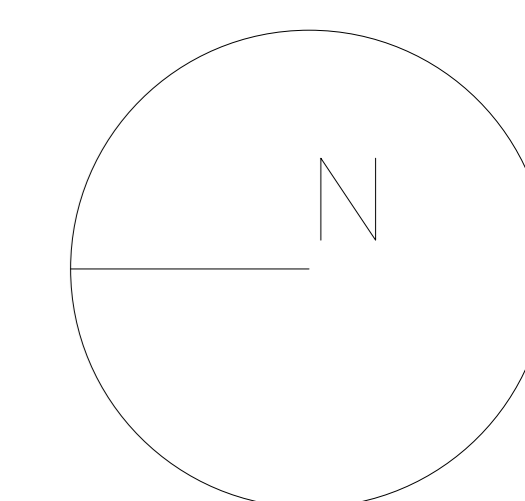

N°2

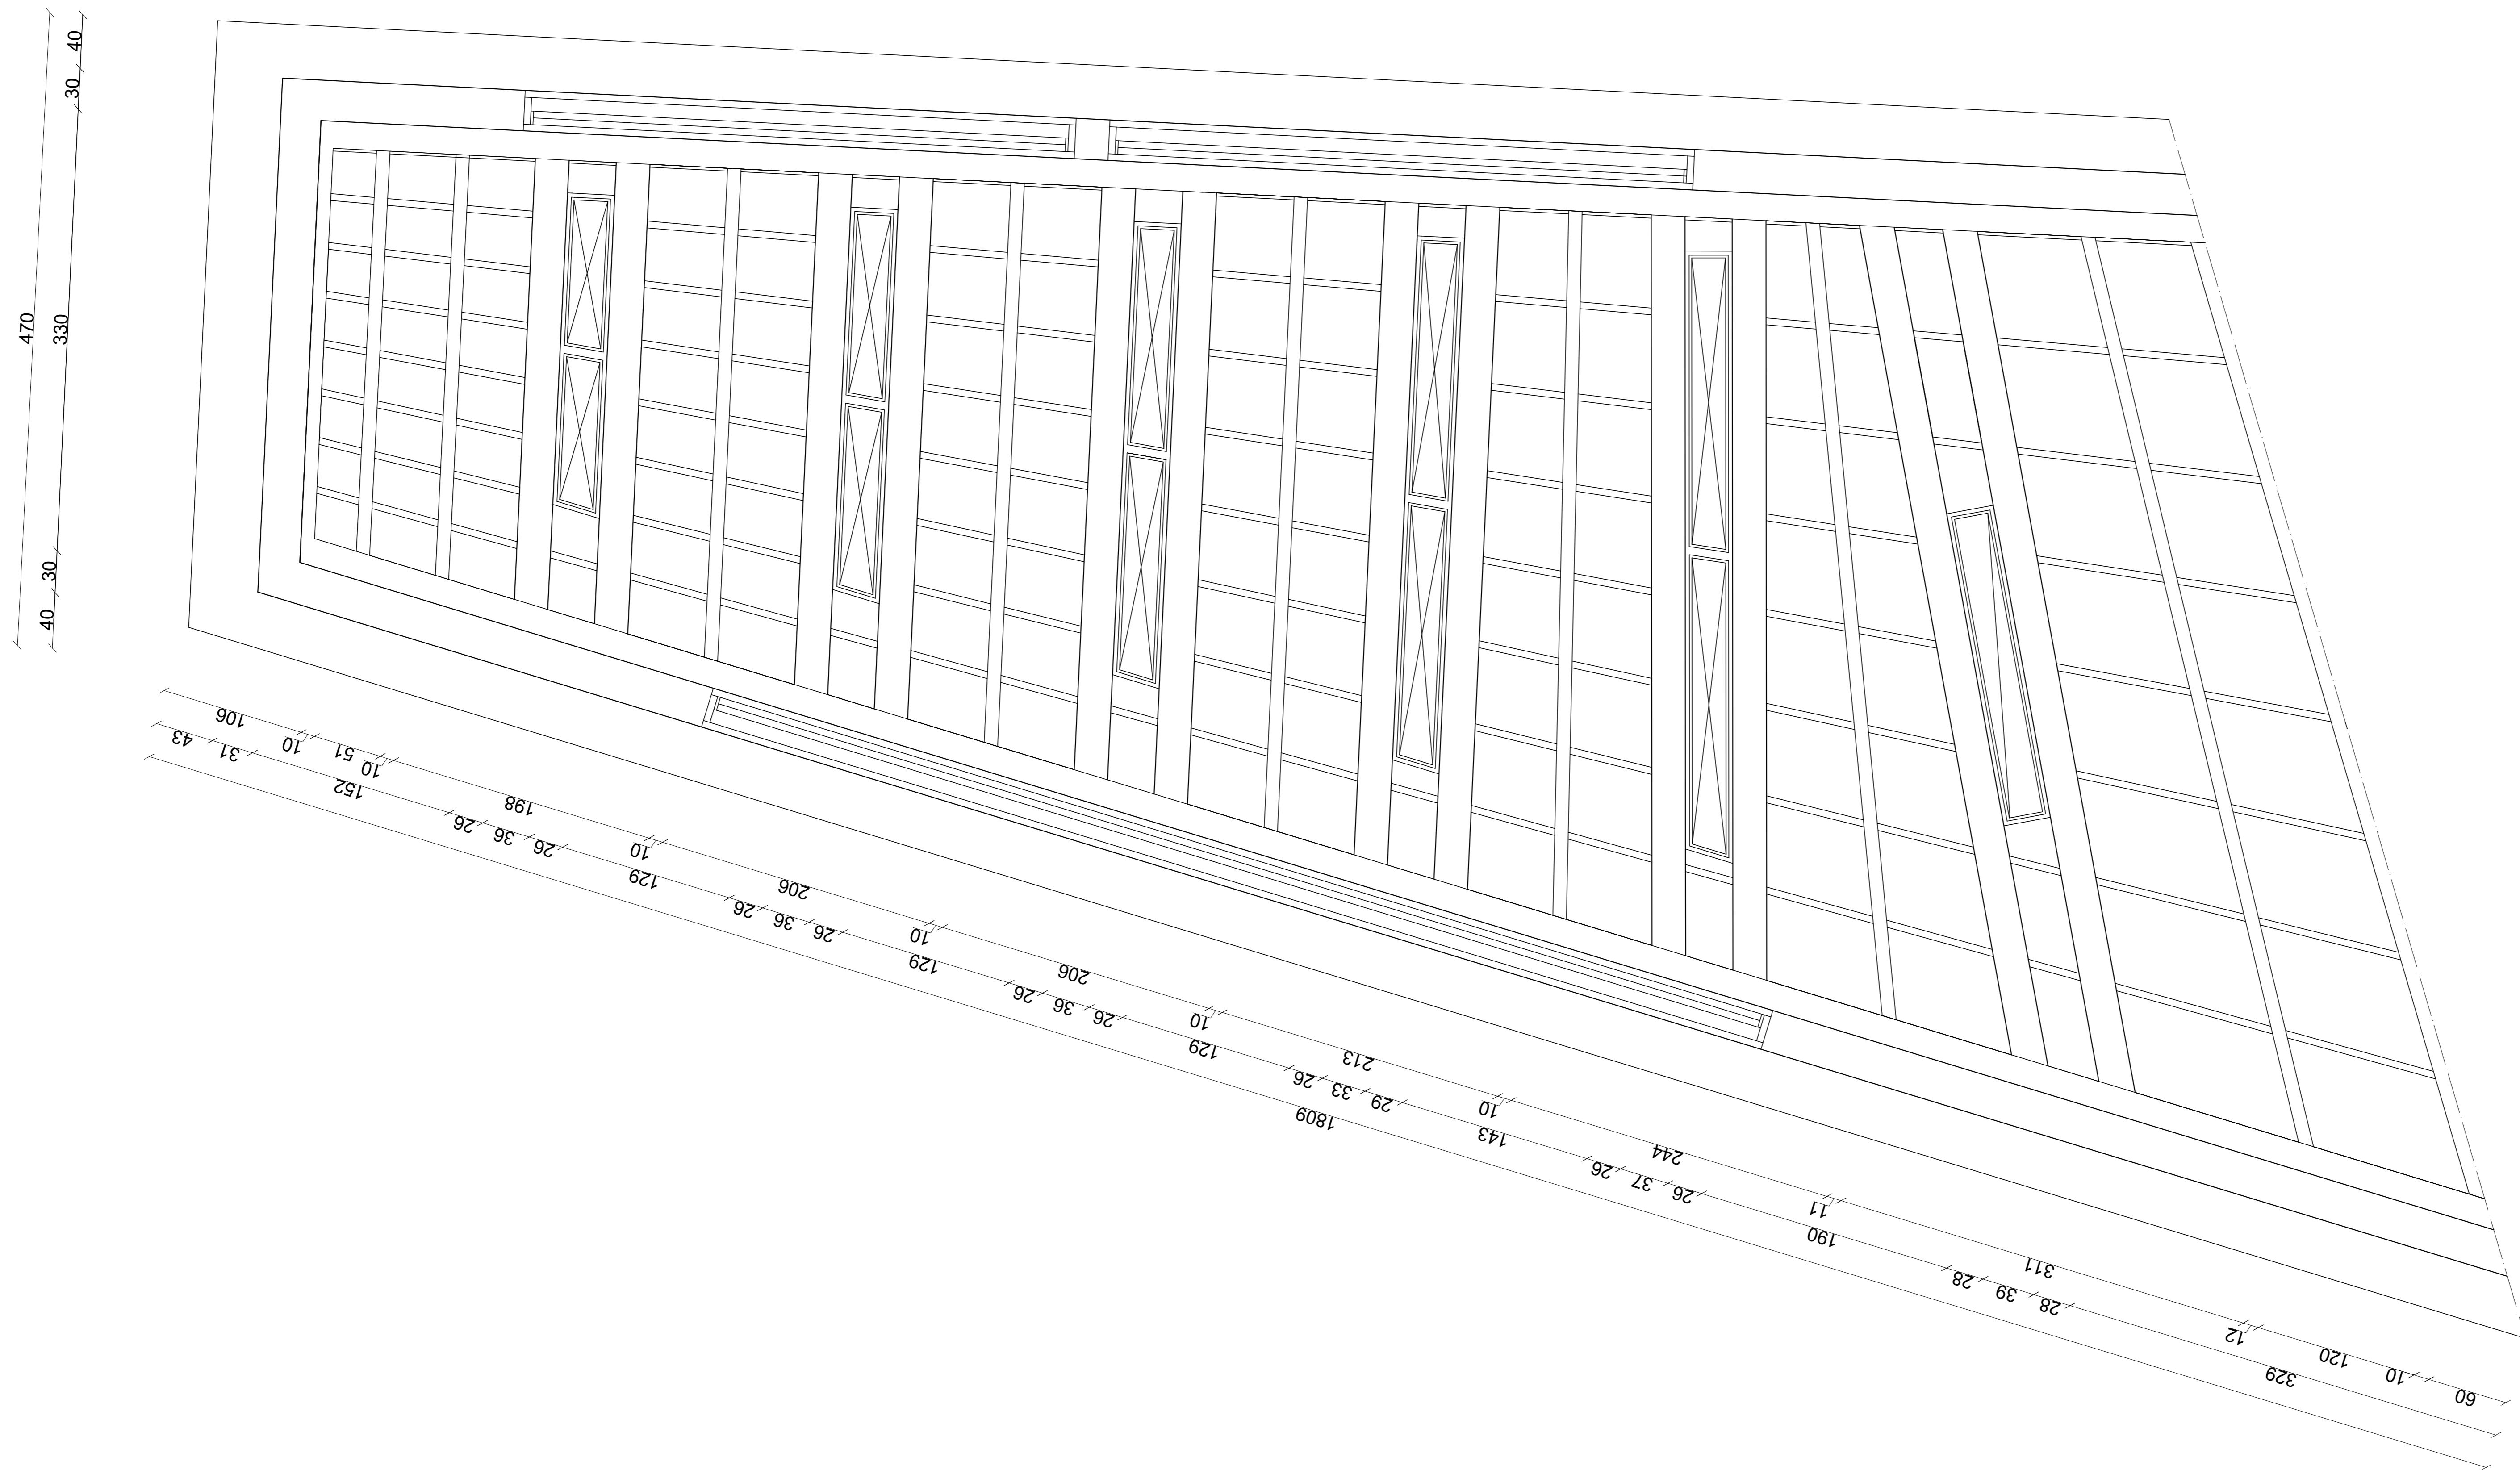

PLANTA CUBIERTA
 INTERIOR
 ESCALA. 1/20

REFUGIO EDUCATIVO
 CONVIVENCIA LUDICA

UBICACION: HUILLOC ALTO, DISTRITO DE
 OLLANTAYTAMBO, PERU

ALUMNO: CRISTIAN VALDIVA SANDOVAL


PROFESORES: RODRIGO SAAVEDRA
 ISADORA AUBEL

TALLER: TALLER DEL ACTO Y VACIO -
 TAMAÑO ARQUITECTONICO DEL INTERIOR


CONTENIDO: PLANTA CUBIERTA INTERIOR LAMINA

ESCALA: 1:20

FECHA: VIERNES 4 NOVIEMBRE, 2020

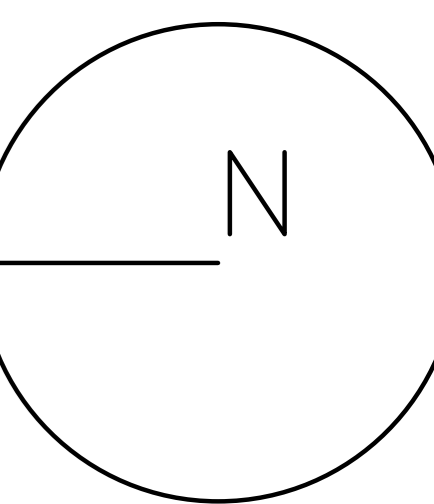

N°3

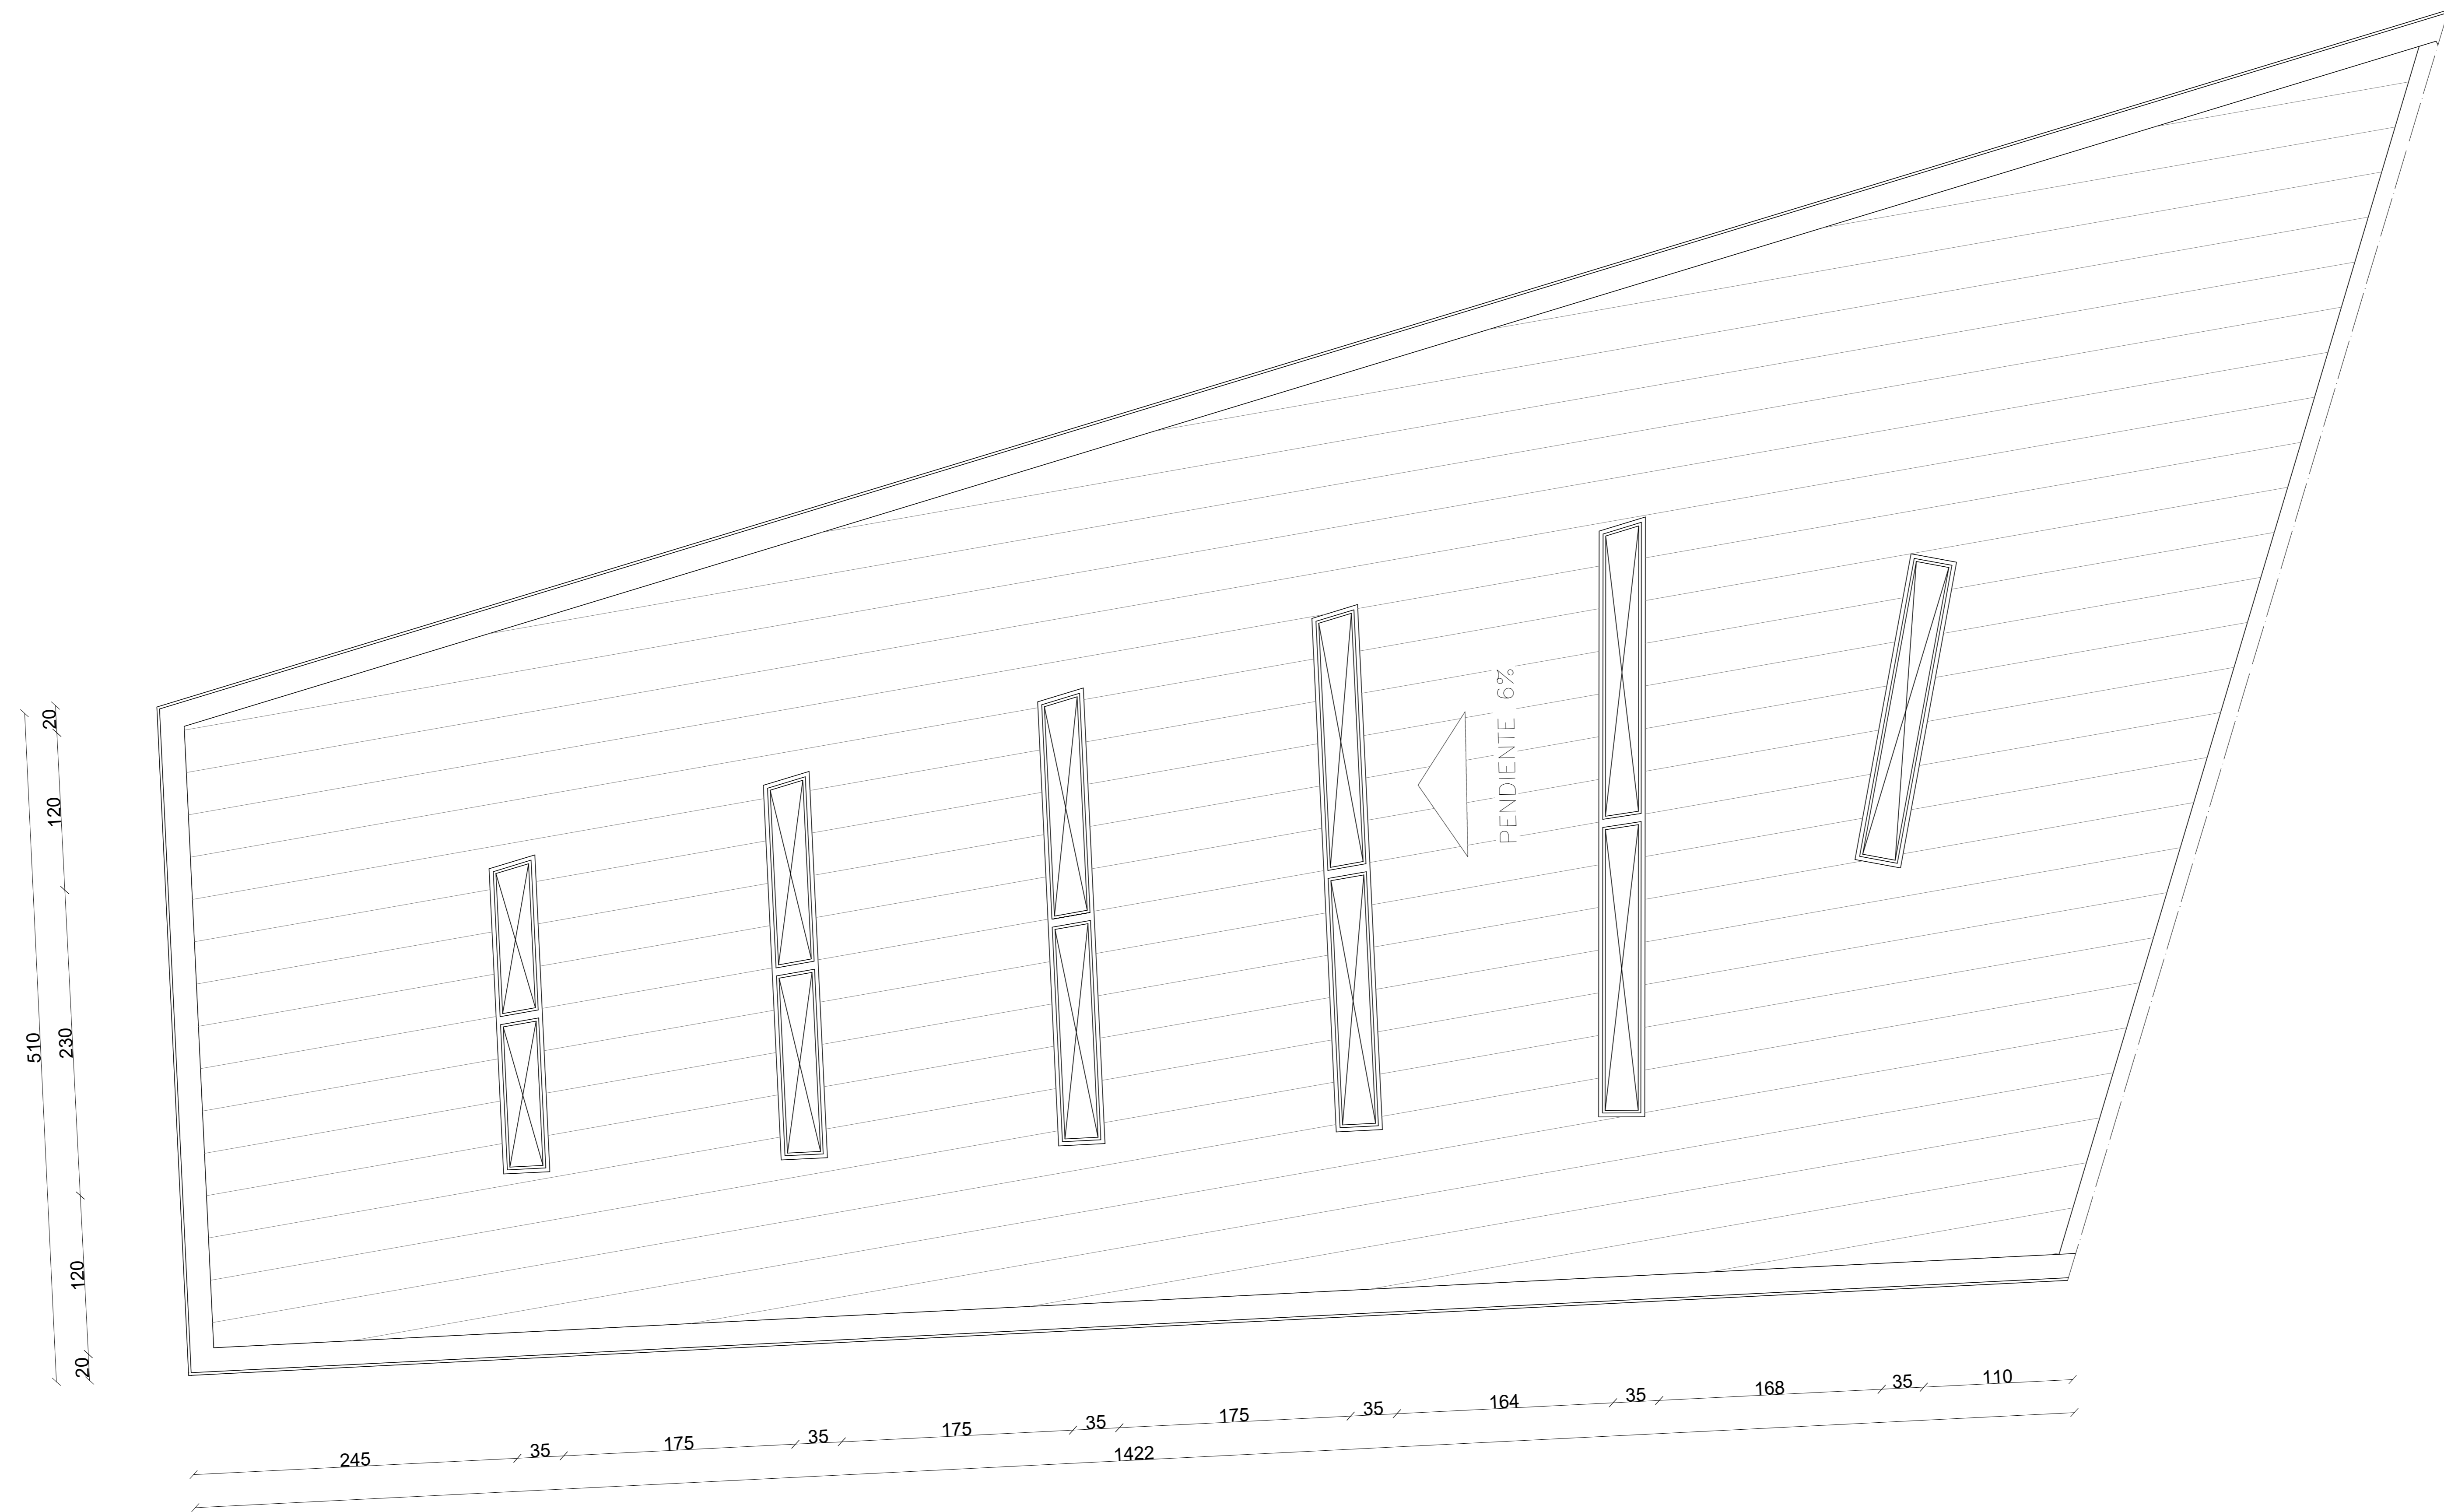

PLANTA CUBIERTA
ESCALA. 1/20

**REFUGIO EDUCATIVO
 CONVIVENCIA LUDICA**

UBICACION: HUILLOC ALTO, DISTRITO DE
 OLLANTAYTAMBO, PERU

ALUMNO: CRISTIAN VALDIVA SANDOVAL

PROFESORES: RODRIGO SAAVEDRA
 ISADORA AUBEL


TALLER: TALLER DEL ACTO Y VACIO -
 TAMAÑO ARQUITECTONICO DEL INTERIOR

CONTENIDO: PLANTA CUBIERTA

LAMINA

ESCALA: 1:20

FECHA: VIERNES 4 NOVIEMBRE, 2020

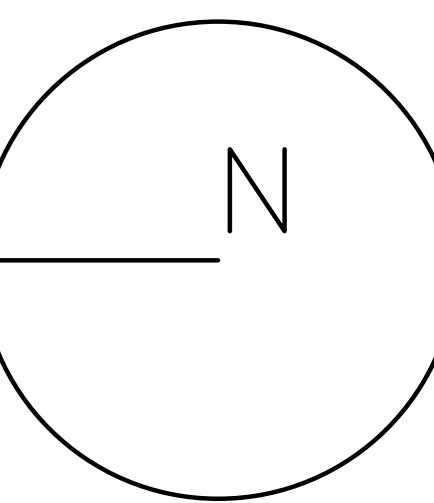

N°4