


Planta estructura

Pilares y vigas Escala 1:150

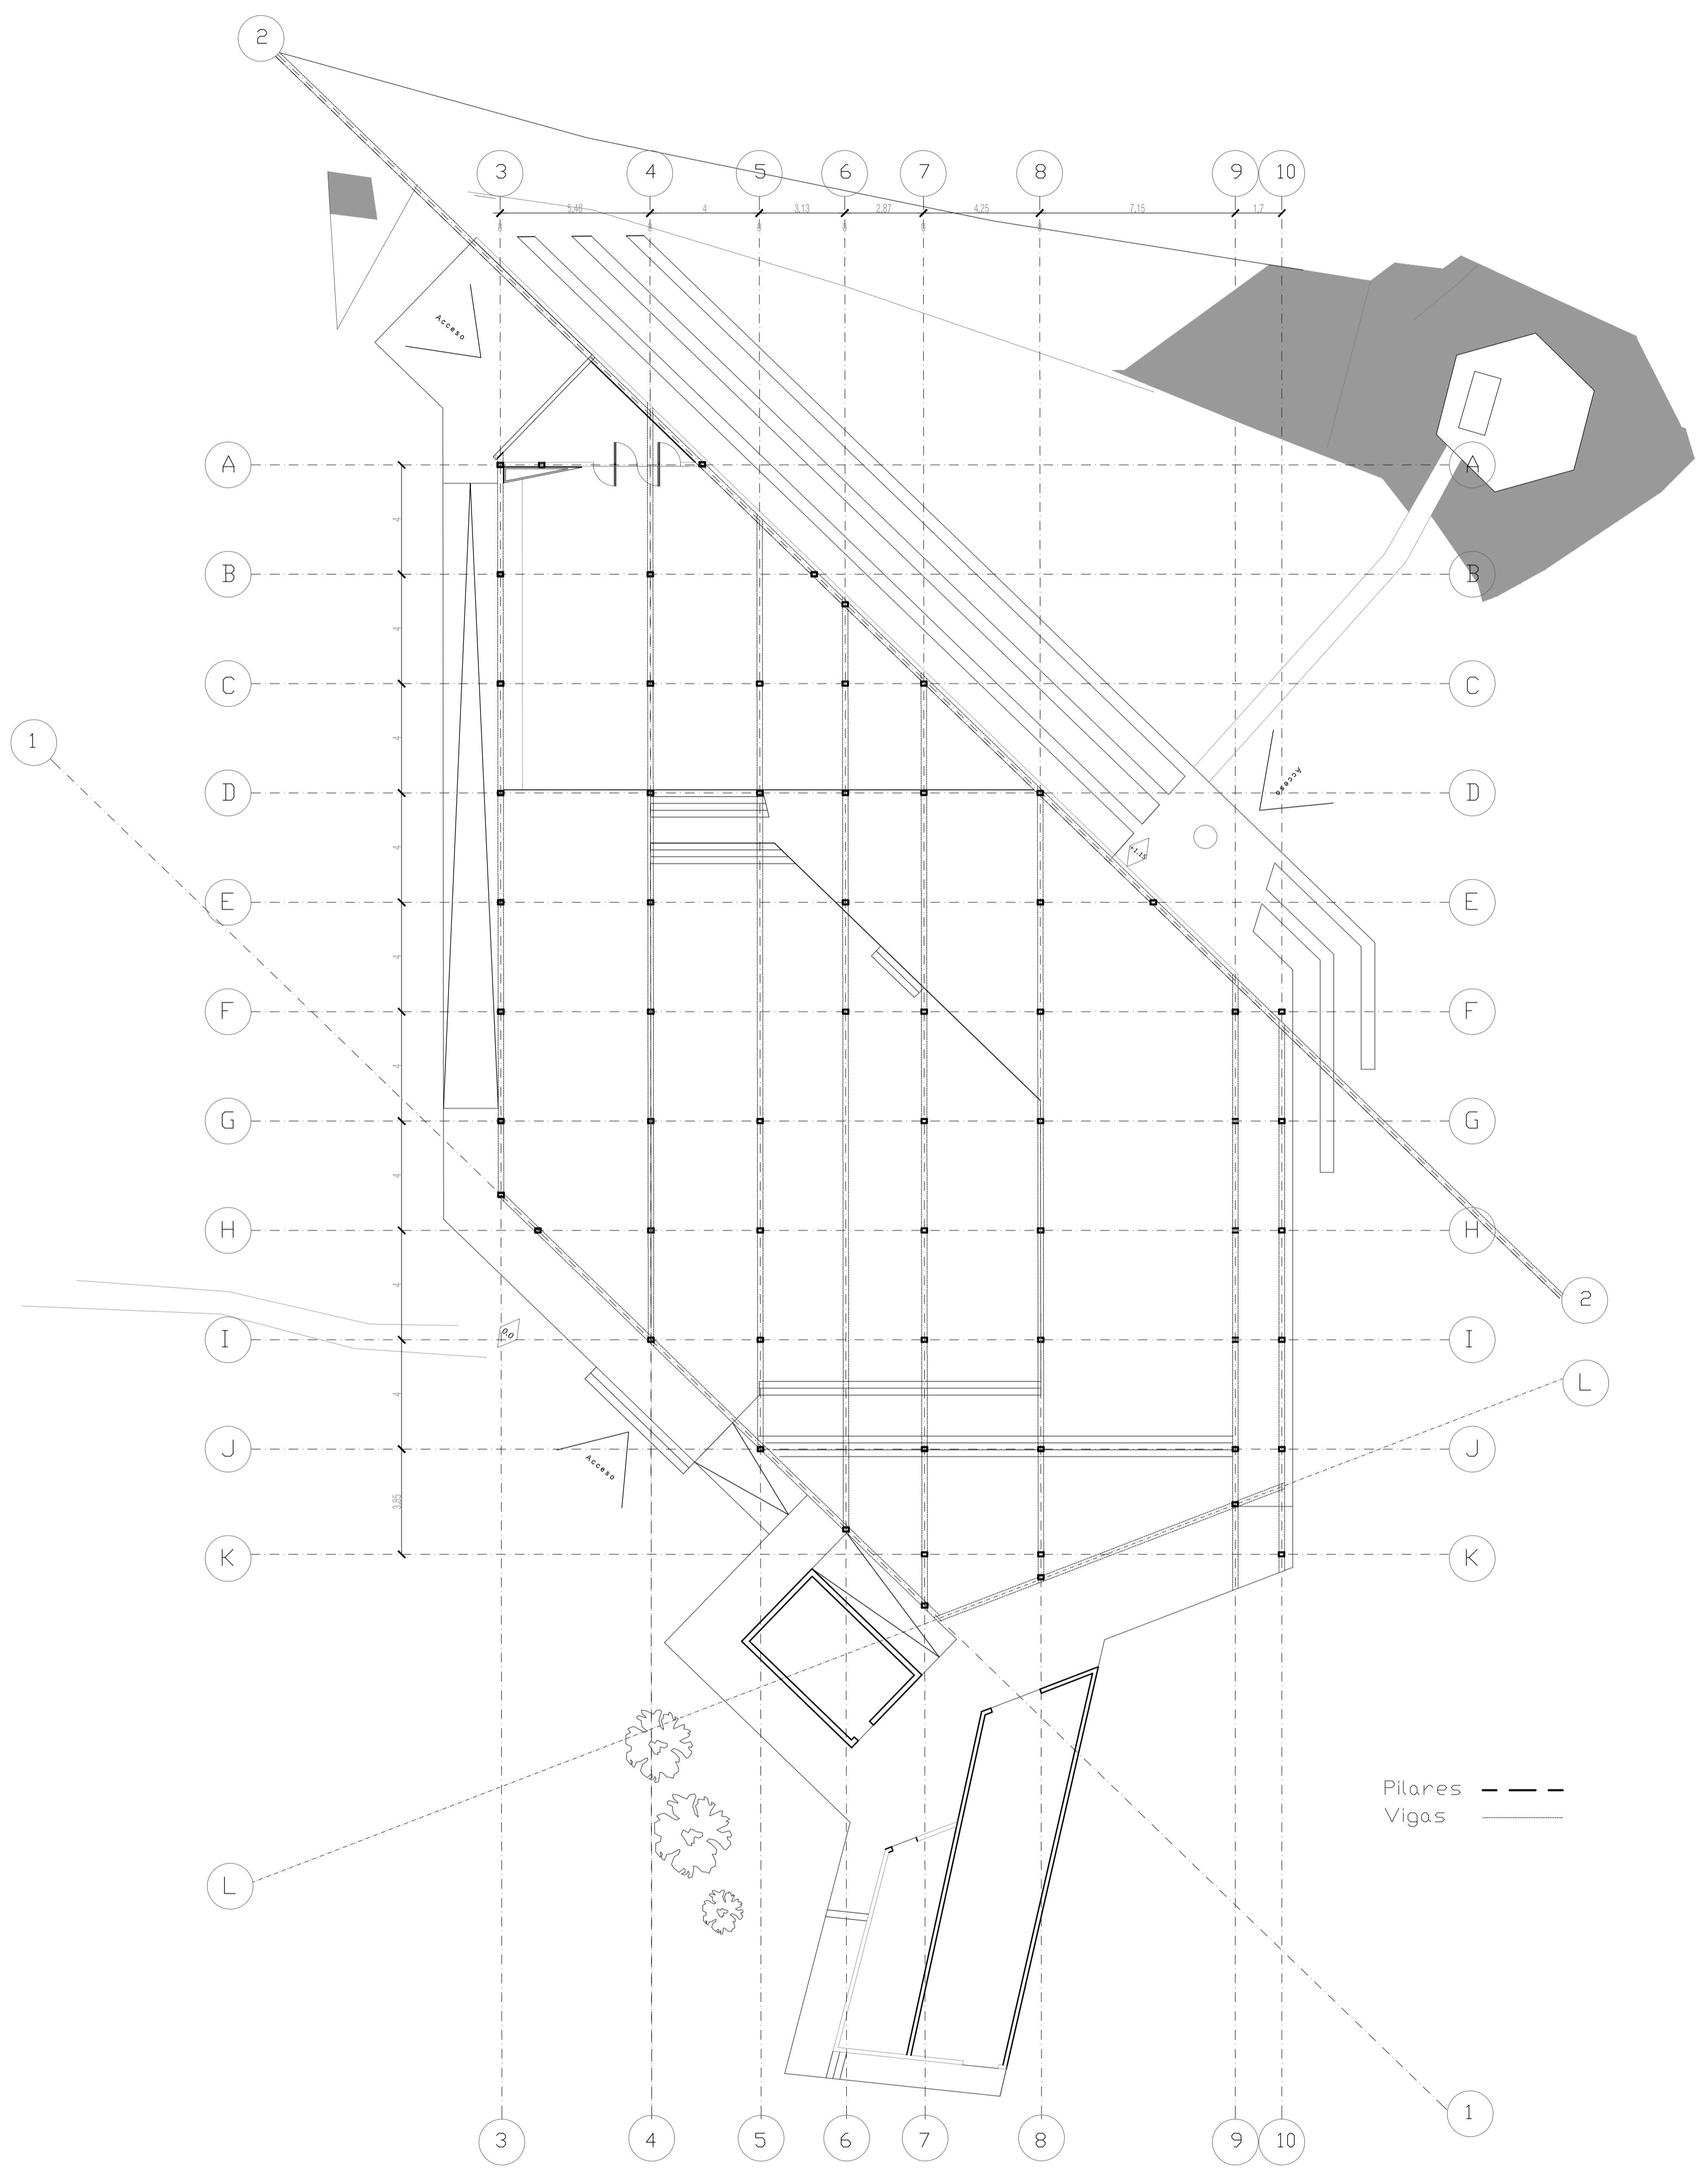

PRODUCED BY AN AUTODESK EDUCATIONAL PRODUCT

PRODUCED BY AN AUTODESK EDUCATIONAL PRODUCT

LÁMINA 05	Santuario Shöenstatt Los Pinos		ESCALA 1:150	
	CONTENIDO Estructura	UBICACIÓN: Sector los pinos COMUNA: CON CON	ALUMNO: Esmeralda Rodríguez M. PROFESORES: David Luza, David Jolly PROFESORES AYUDANTES: Álvaro Mercado, Valentina Requesens	
	PRODUCED BY AN AUTODESK EDUCATIONAL PRODUCT			