

Refugio Educativo de Manto Irrumpidor

UBICACIÓN: Huilloc Alto, Ollantaytambo, Perú.

Alumno: Álvaro Espinosa Ferreira

PROFESORES: Rodrigo Saavedra - Isadora Aubel


TALLER: Taller del Acto y del Vaño
Tamaño Arquitectónico del Interior


CONTENIDO: Planta Cubierta de Estructura /
Arquitectura. (vista desde interior)

ESCALA: 1 : 20
FECHA: 04 / 12 / 2020

LAMINA

Nº2

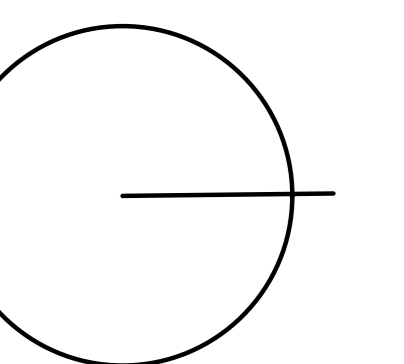

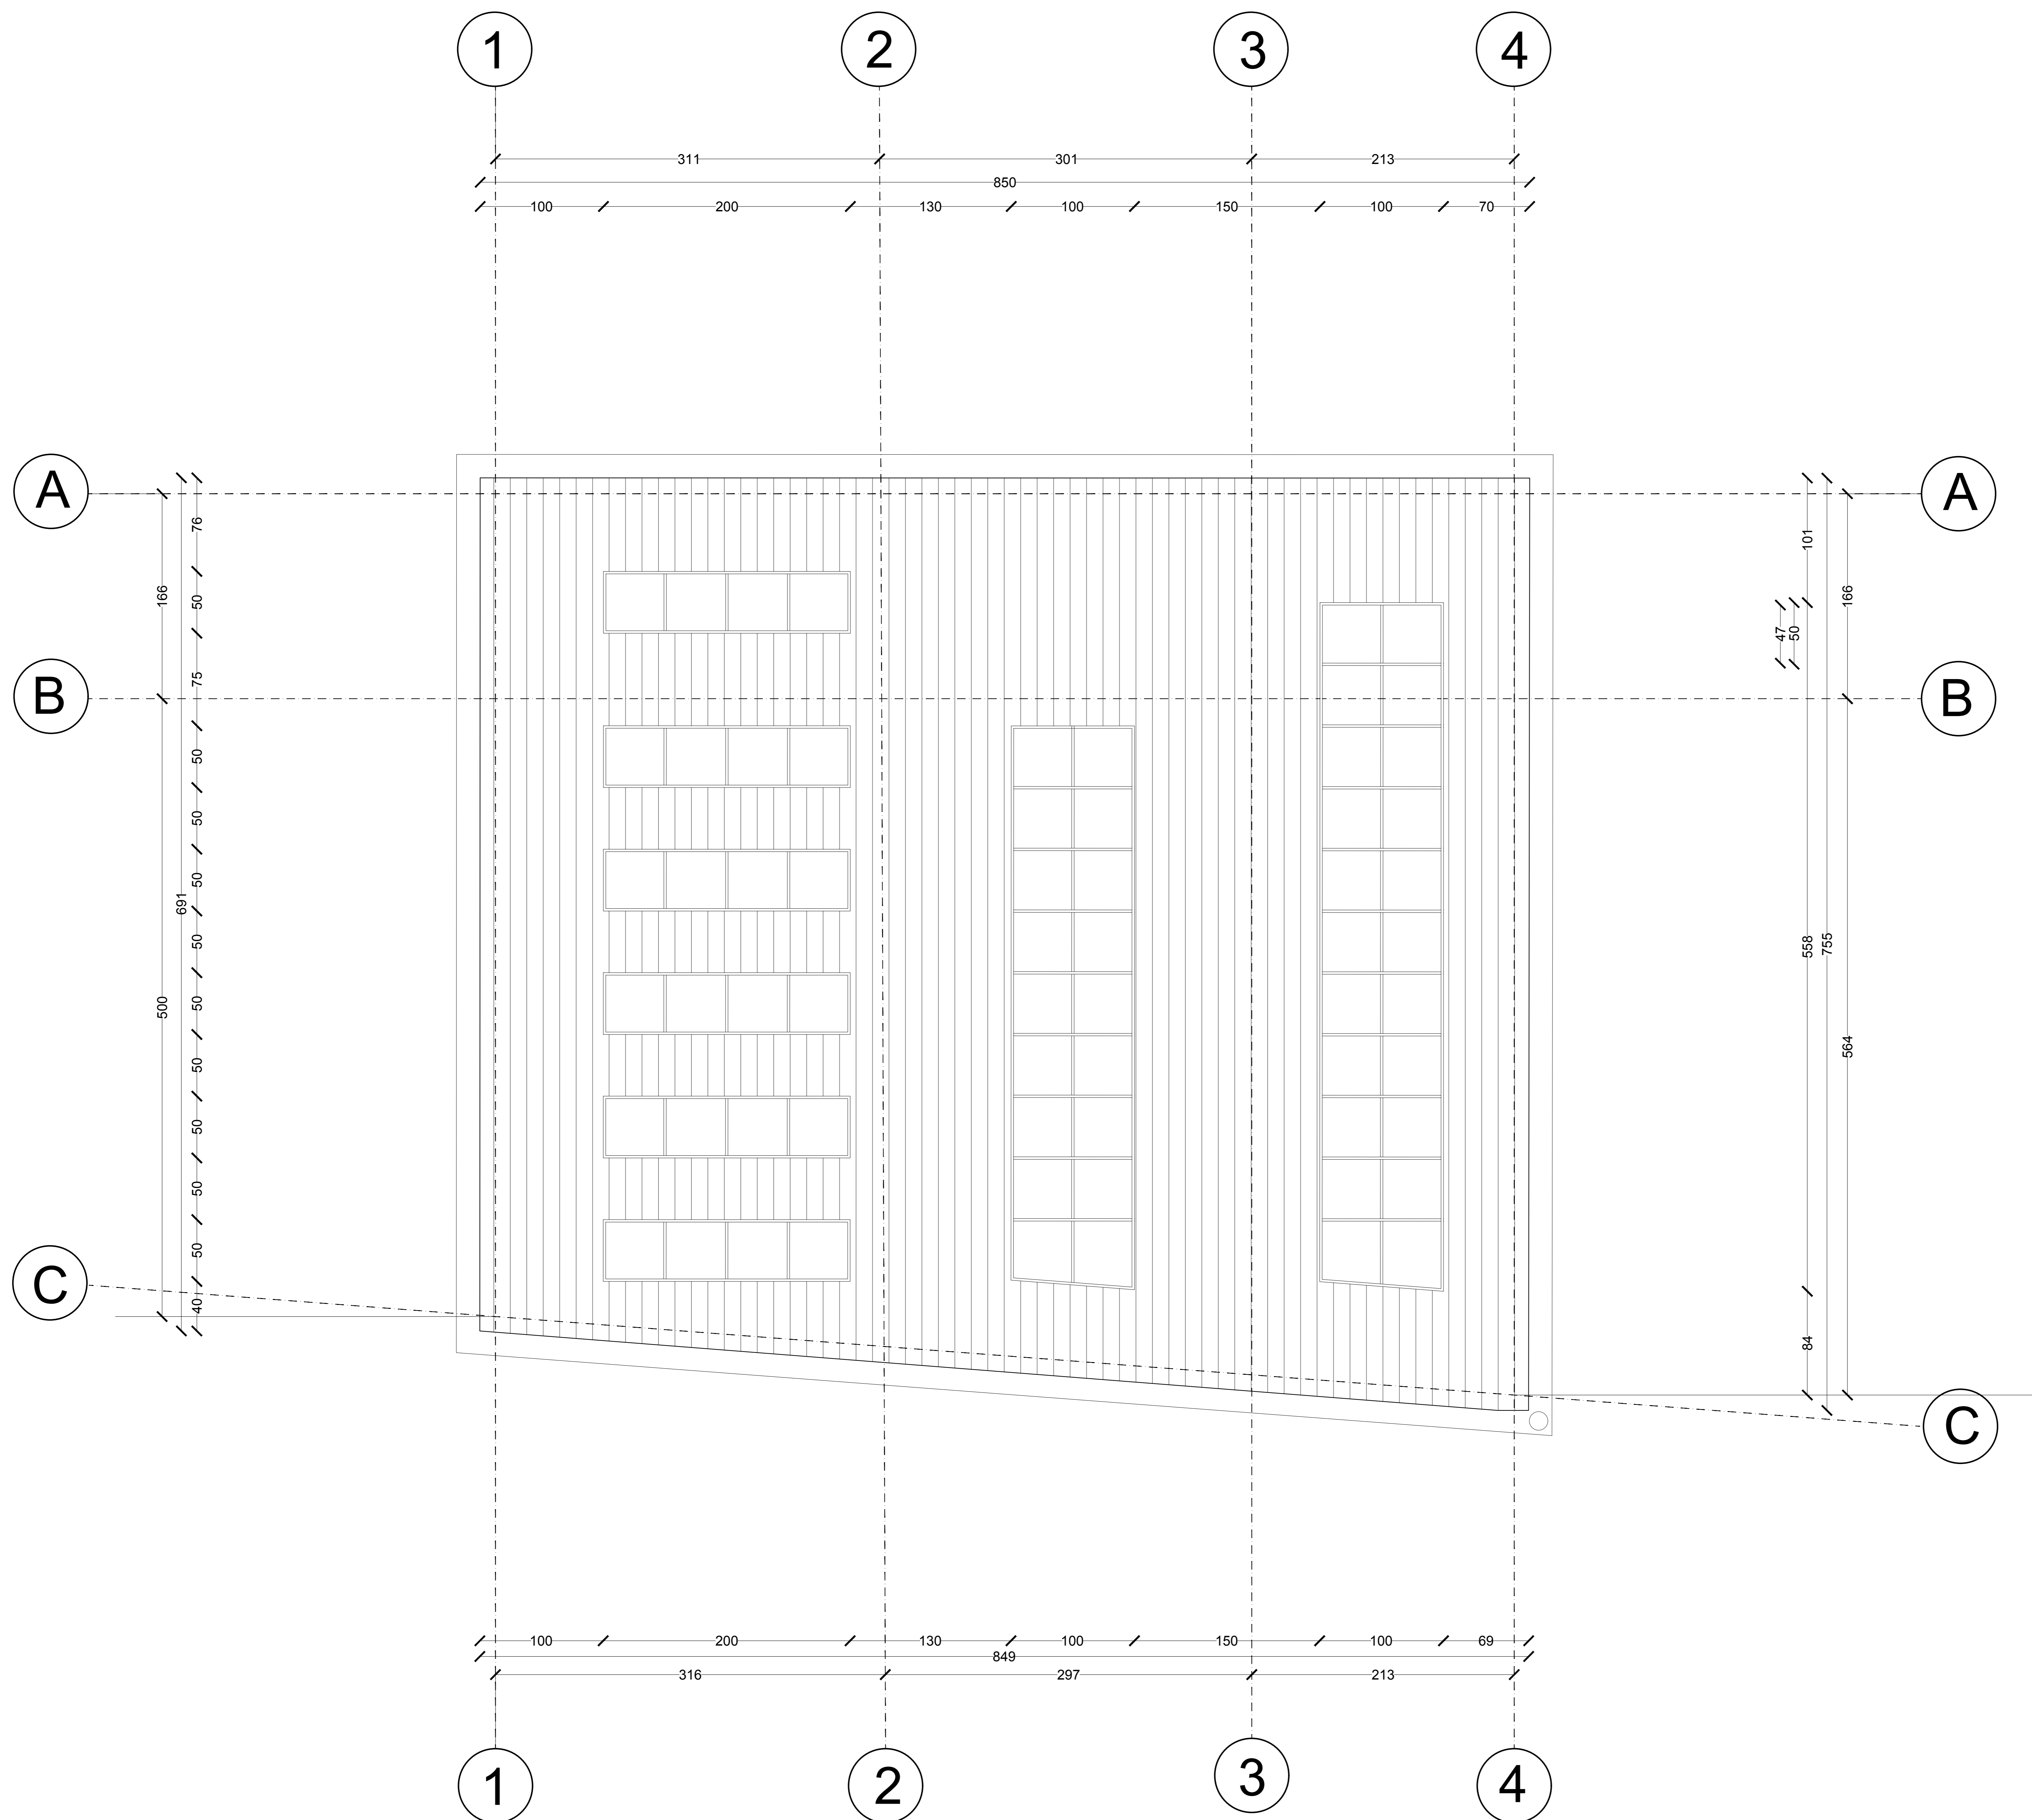

Refugio Educativo de Manto Irrumpidor

UBICACIÓN: Huilloc Alto, Ollantaytambo, Perú.

Alumno: Álvaro Espinosa Ferreira


PROFESORES: Rodrigo Saavedra - Isadora Aubel

TALLER: Taller del Acto y del Vívido
Tamaño Arquitectónico del Interior


CONTENIDO: Planta cubierta de Estrutura /
Arquitectura (vista exterior)

ESCALA: 1 : 20


FECHA: 04 / 12 / 2020

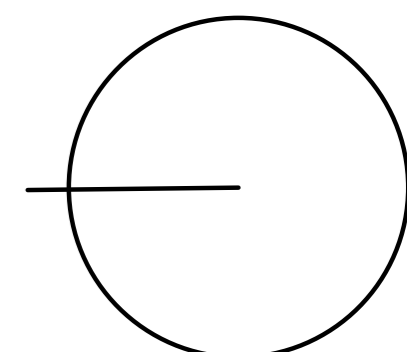


LAMINA
N°3

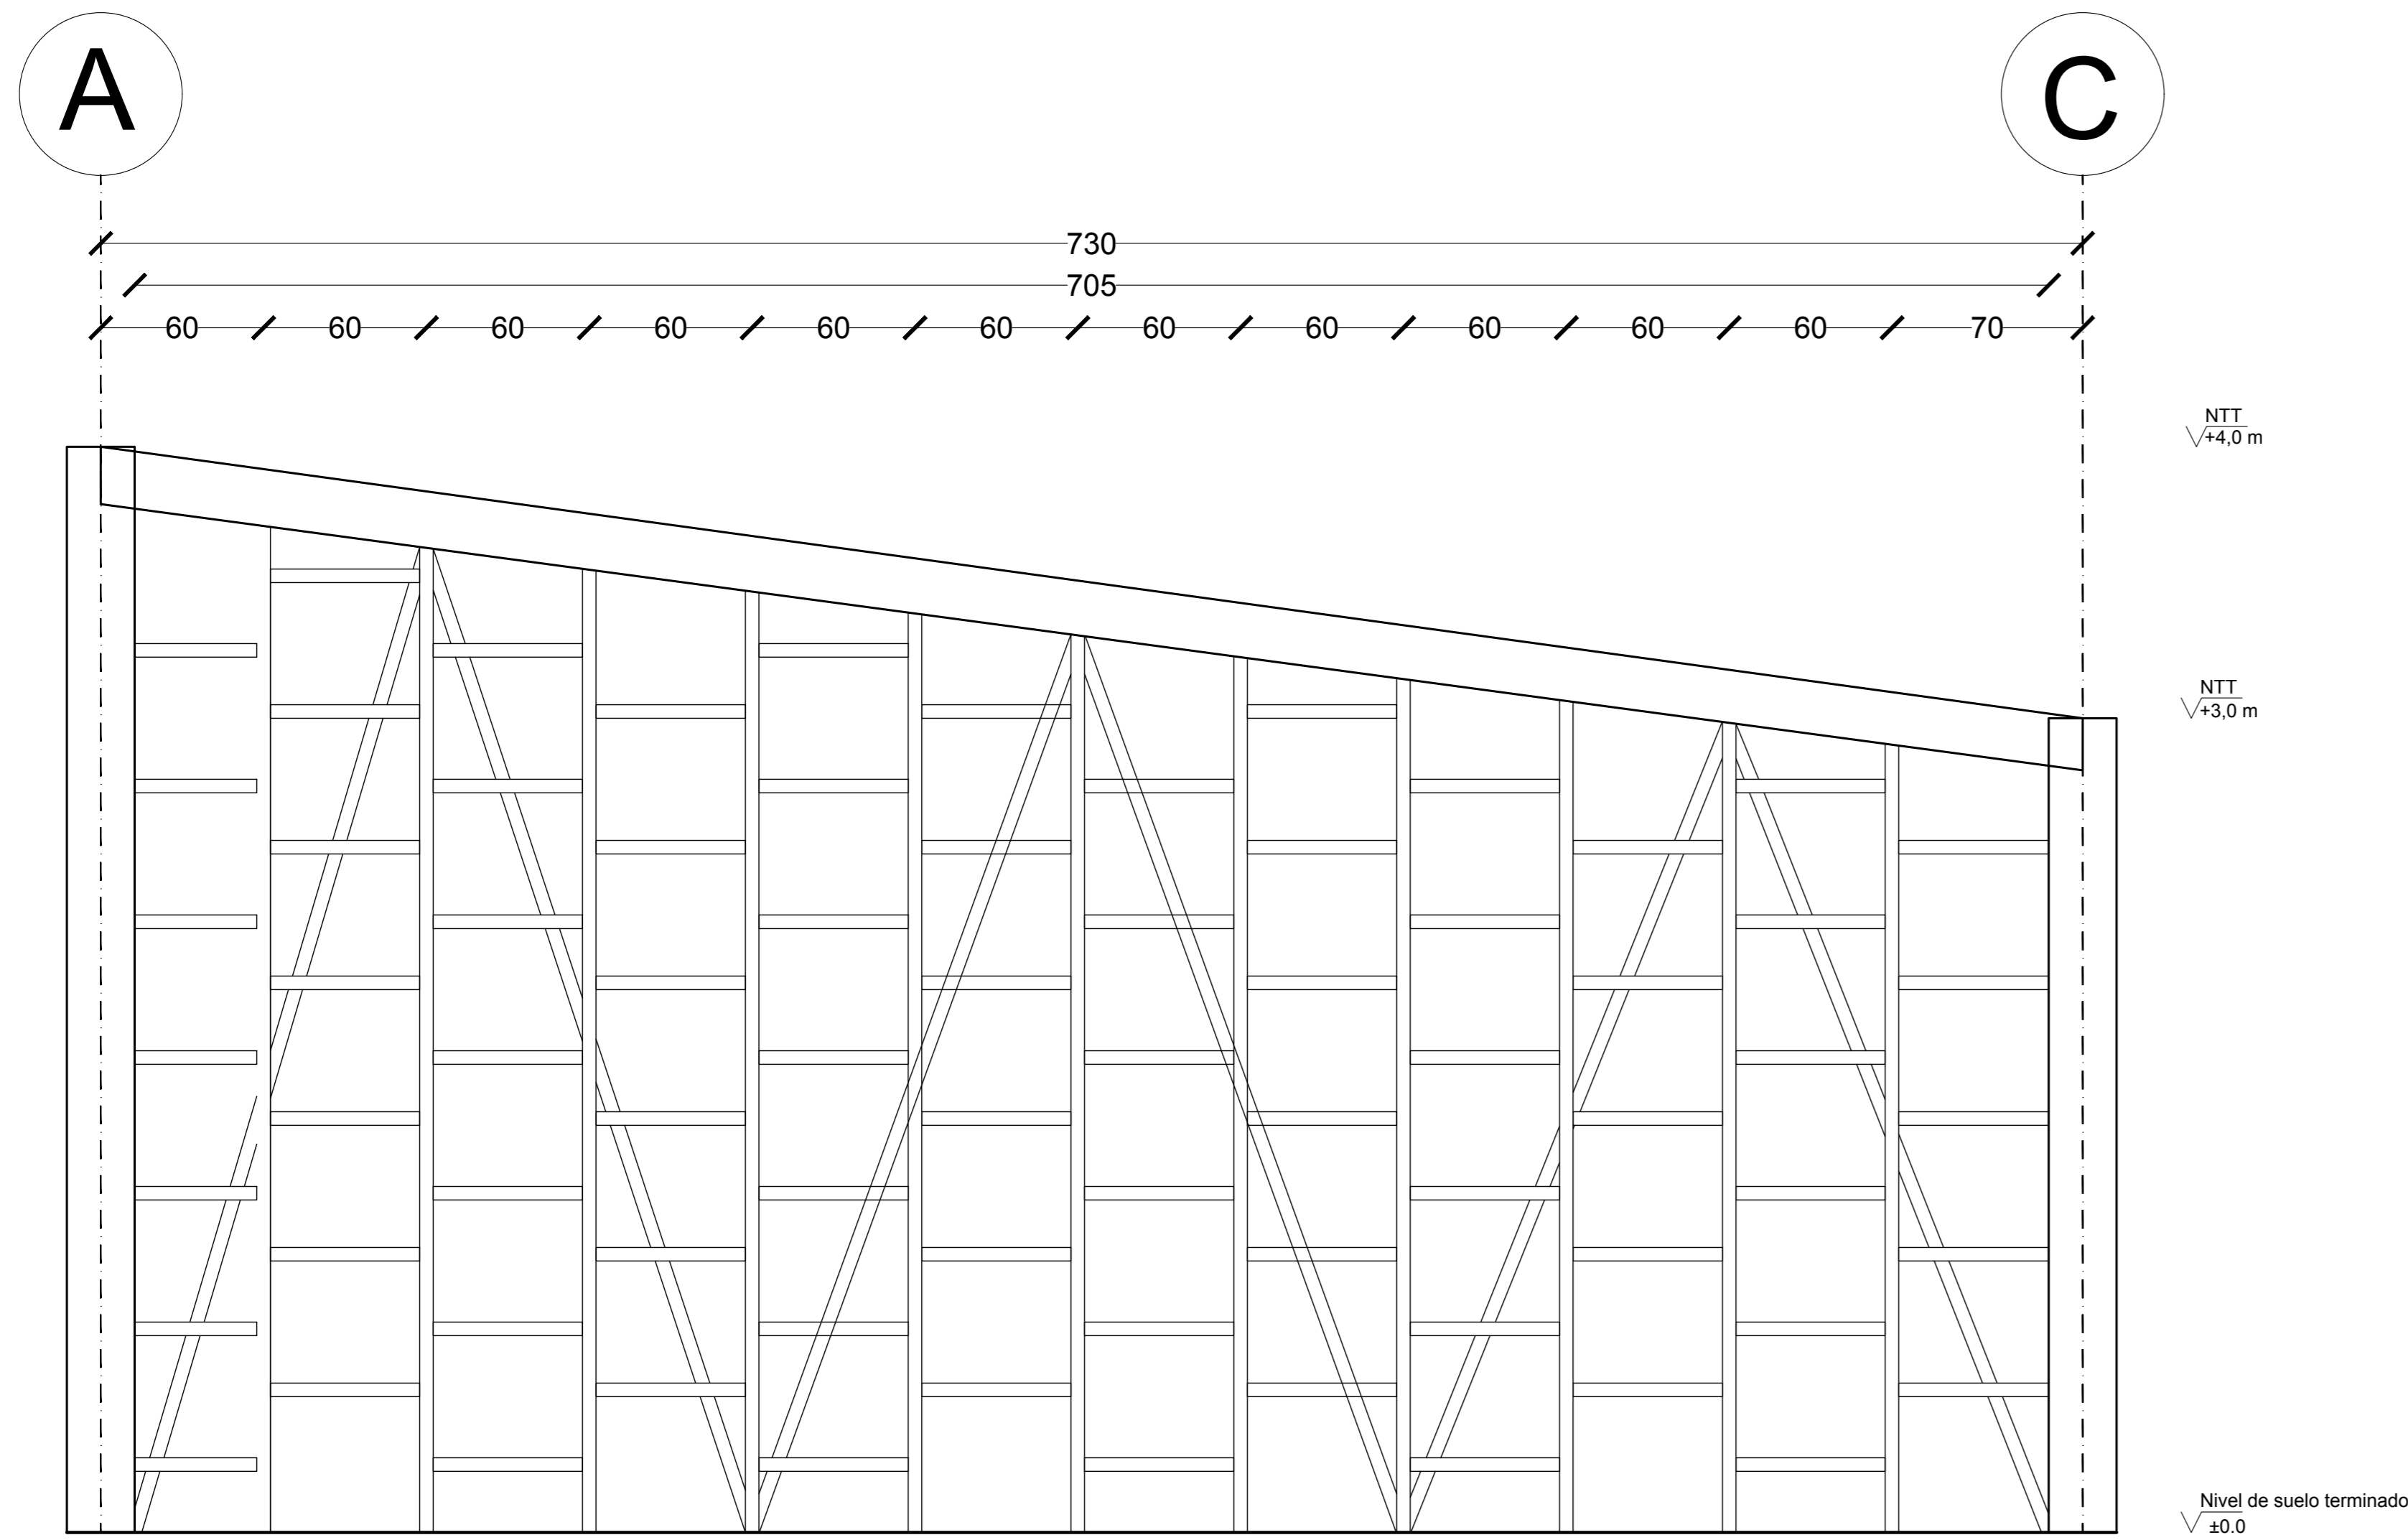

Elevación Sur Exterior

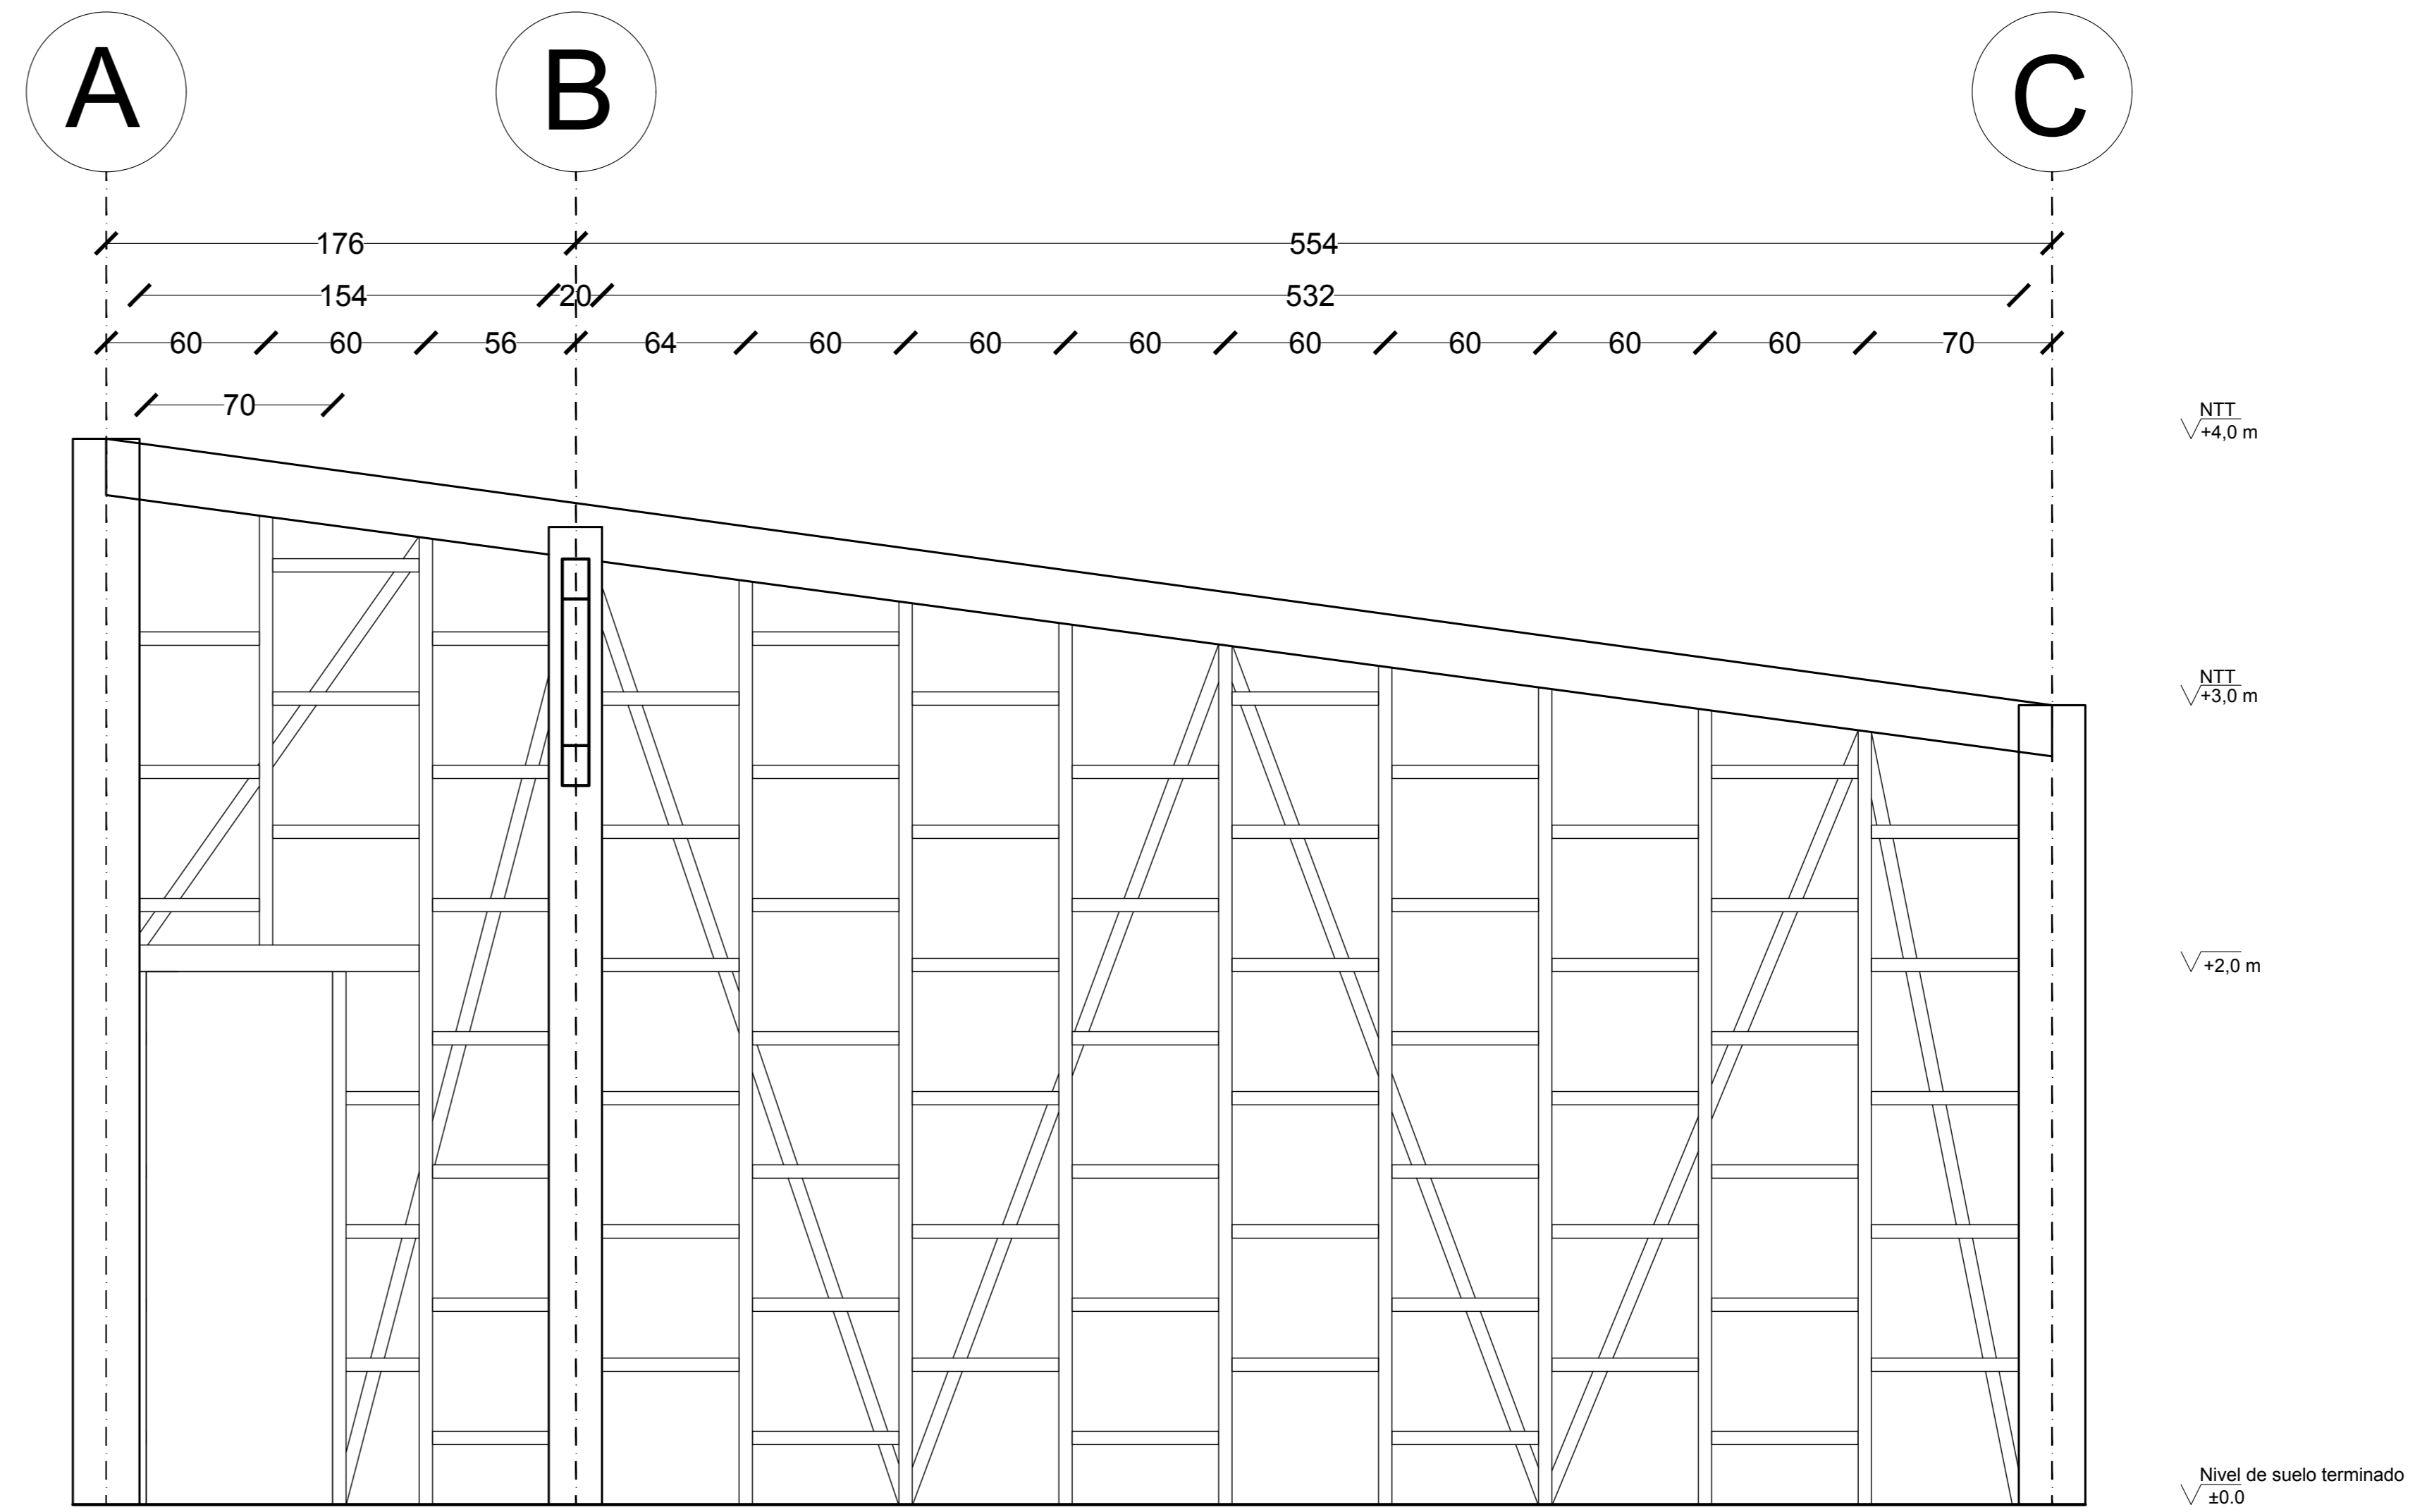

Elevación Sur Interior

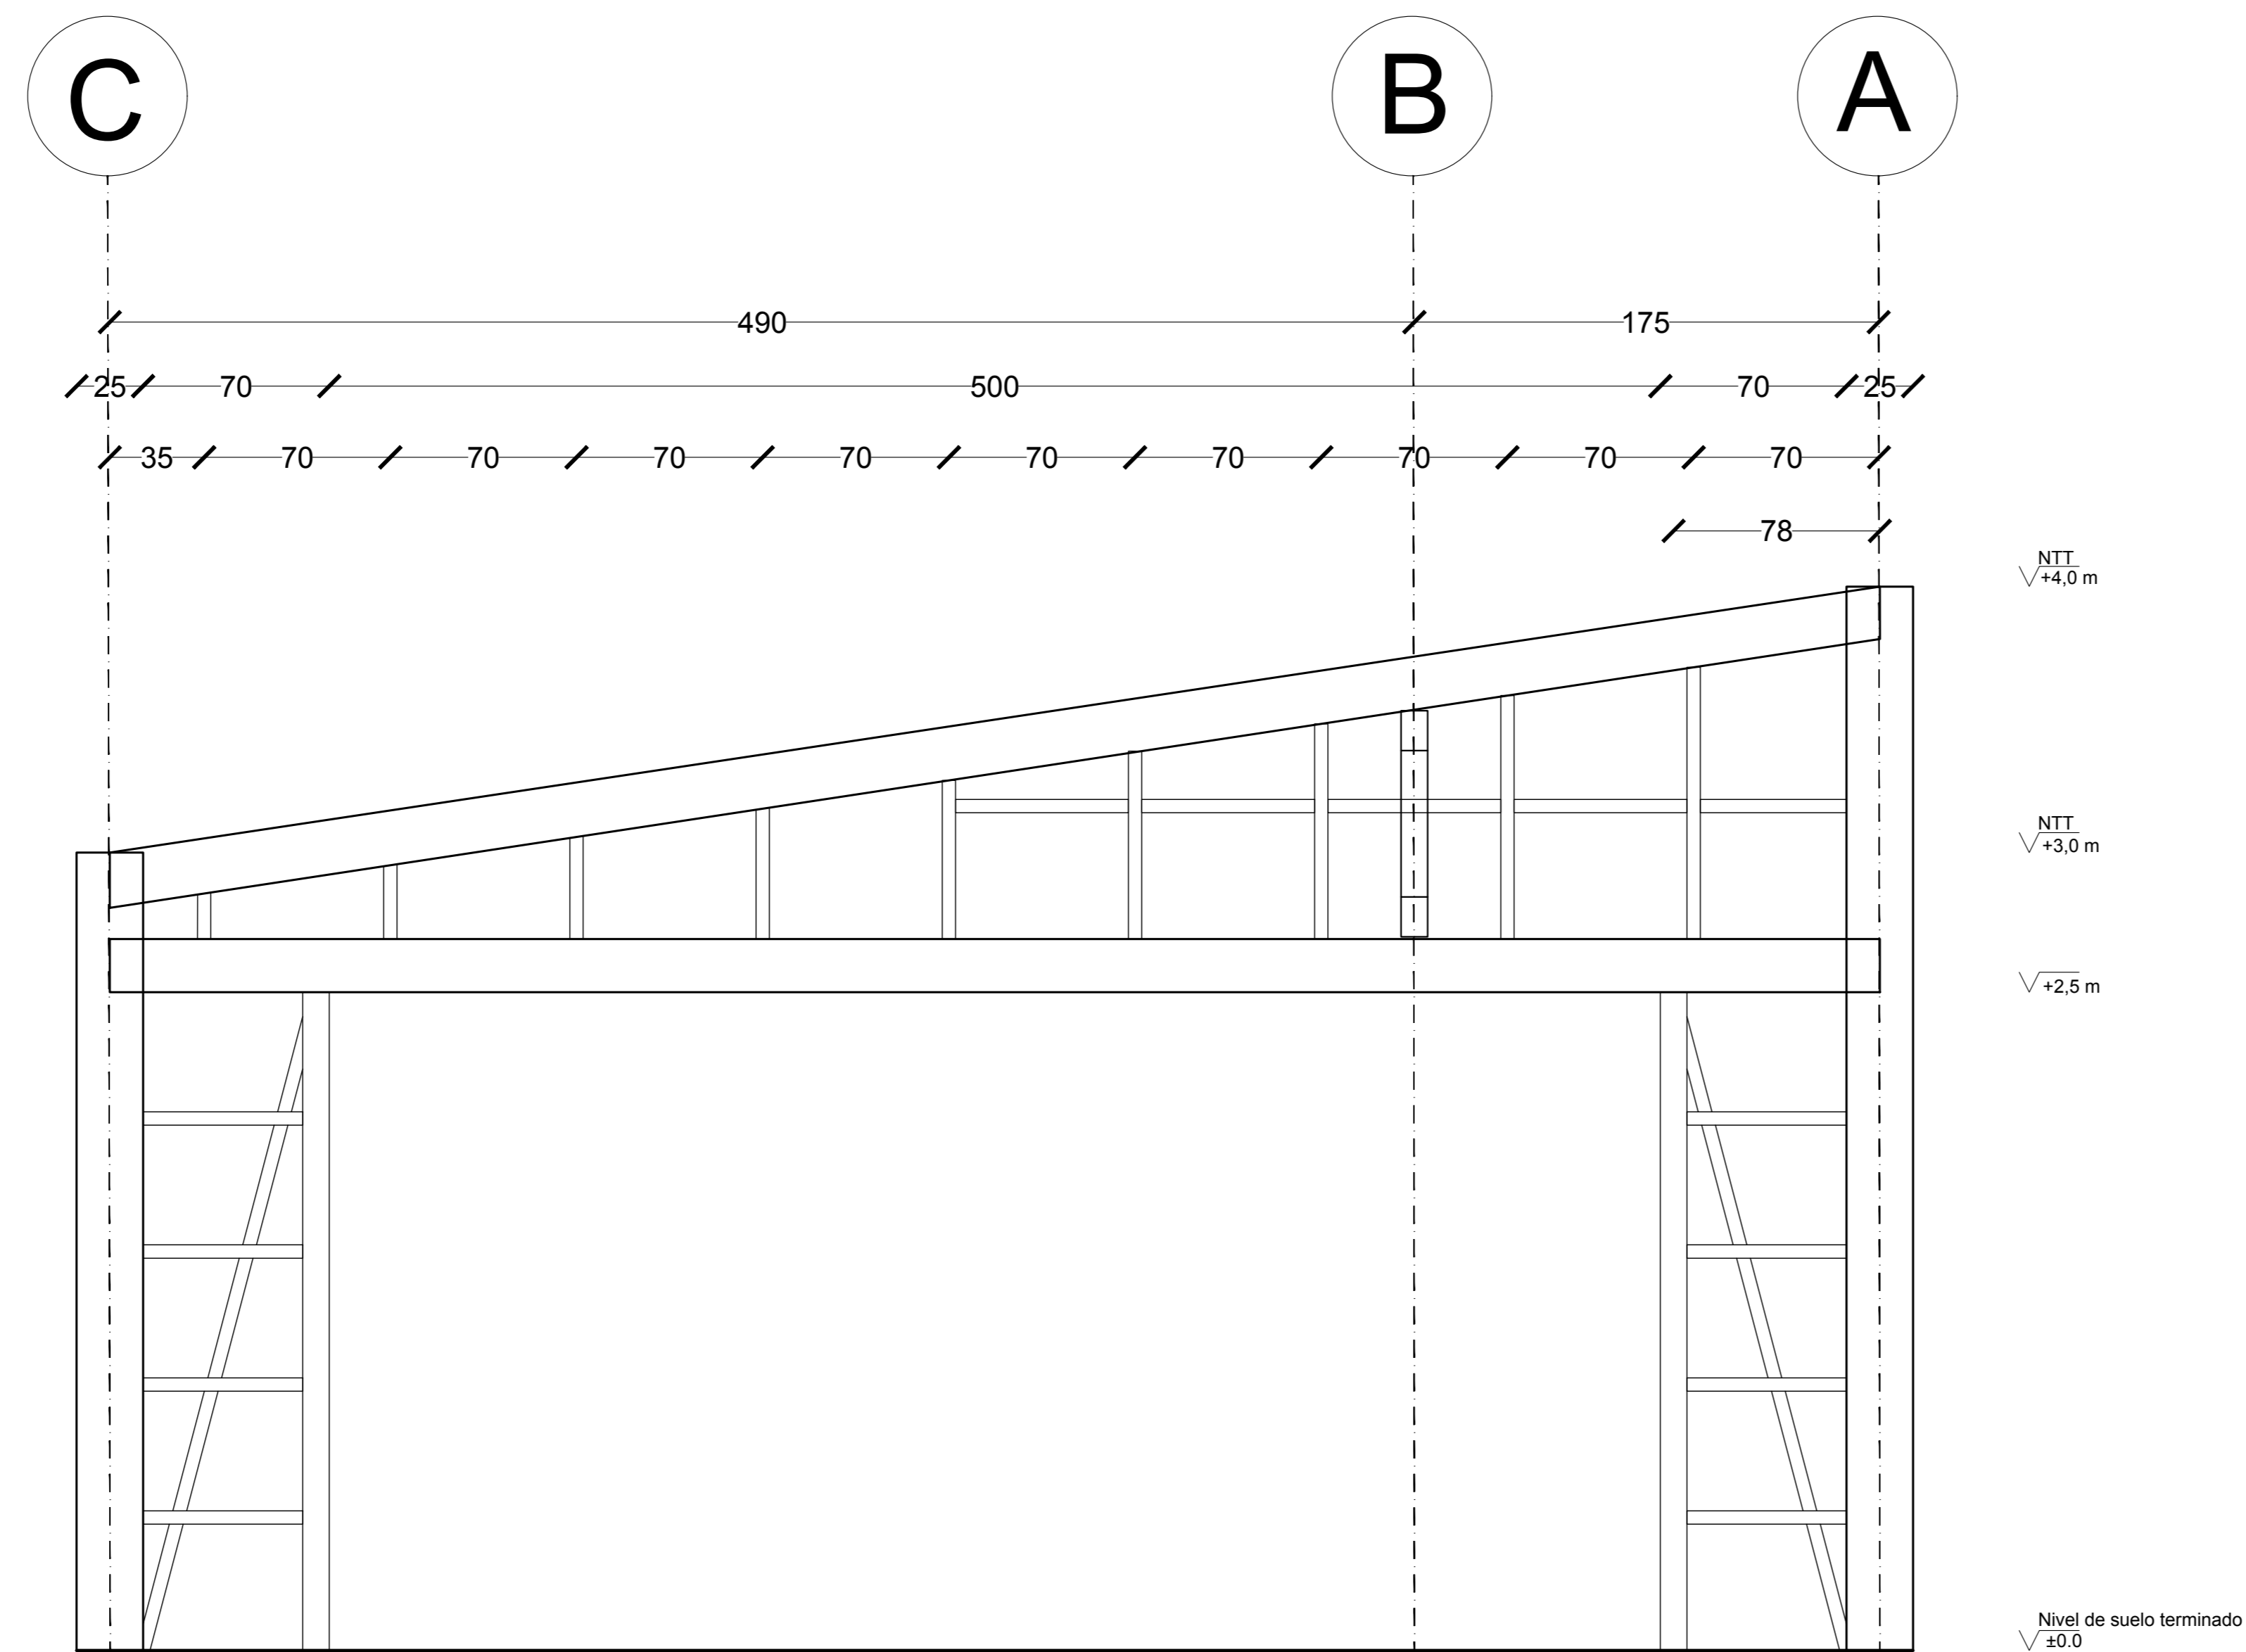

Elevación Norte

Refugio Educativo de Manto Irrumpidor

UBICACIÓN: Huilloc Alto, Ollantaytambo, Perú.

Alumno: Álvaro Espinosa Ferreira

PROFESORES: Rodrigo Saavedra - Isadora Aubel

TALLER: Taller del Acto y del Vaño
Tamaño Arquitectónico del Interior



CONTENIDO: Elevación Sur Interior- Exterior y
Elevación Norte de Estructura / Arquitectura

ESCALA: 1 : 20

FECHA: 04 / 12 / 2020

LAMINA

N°4

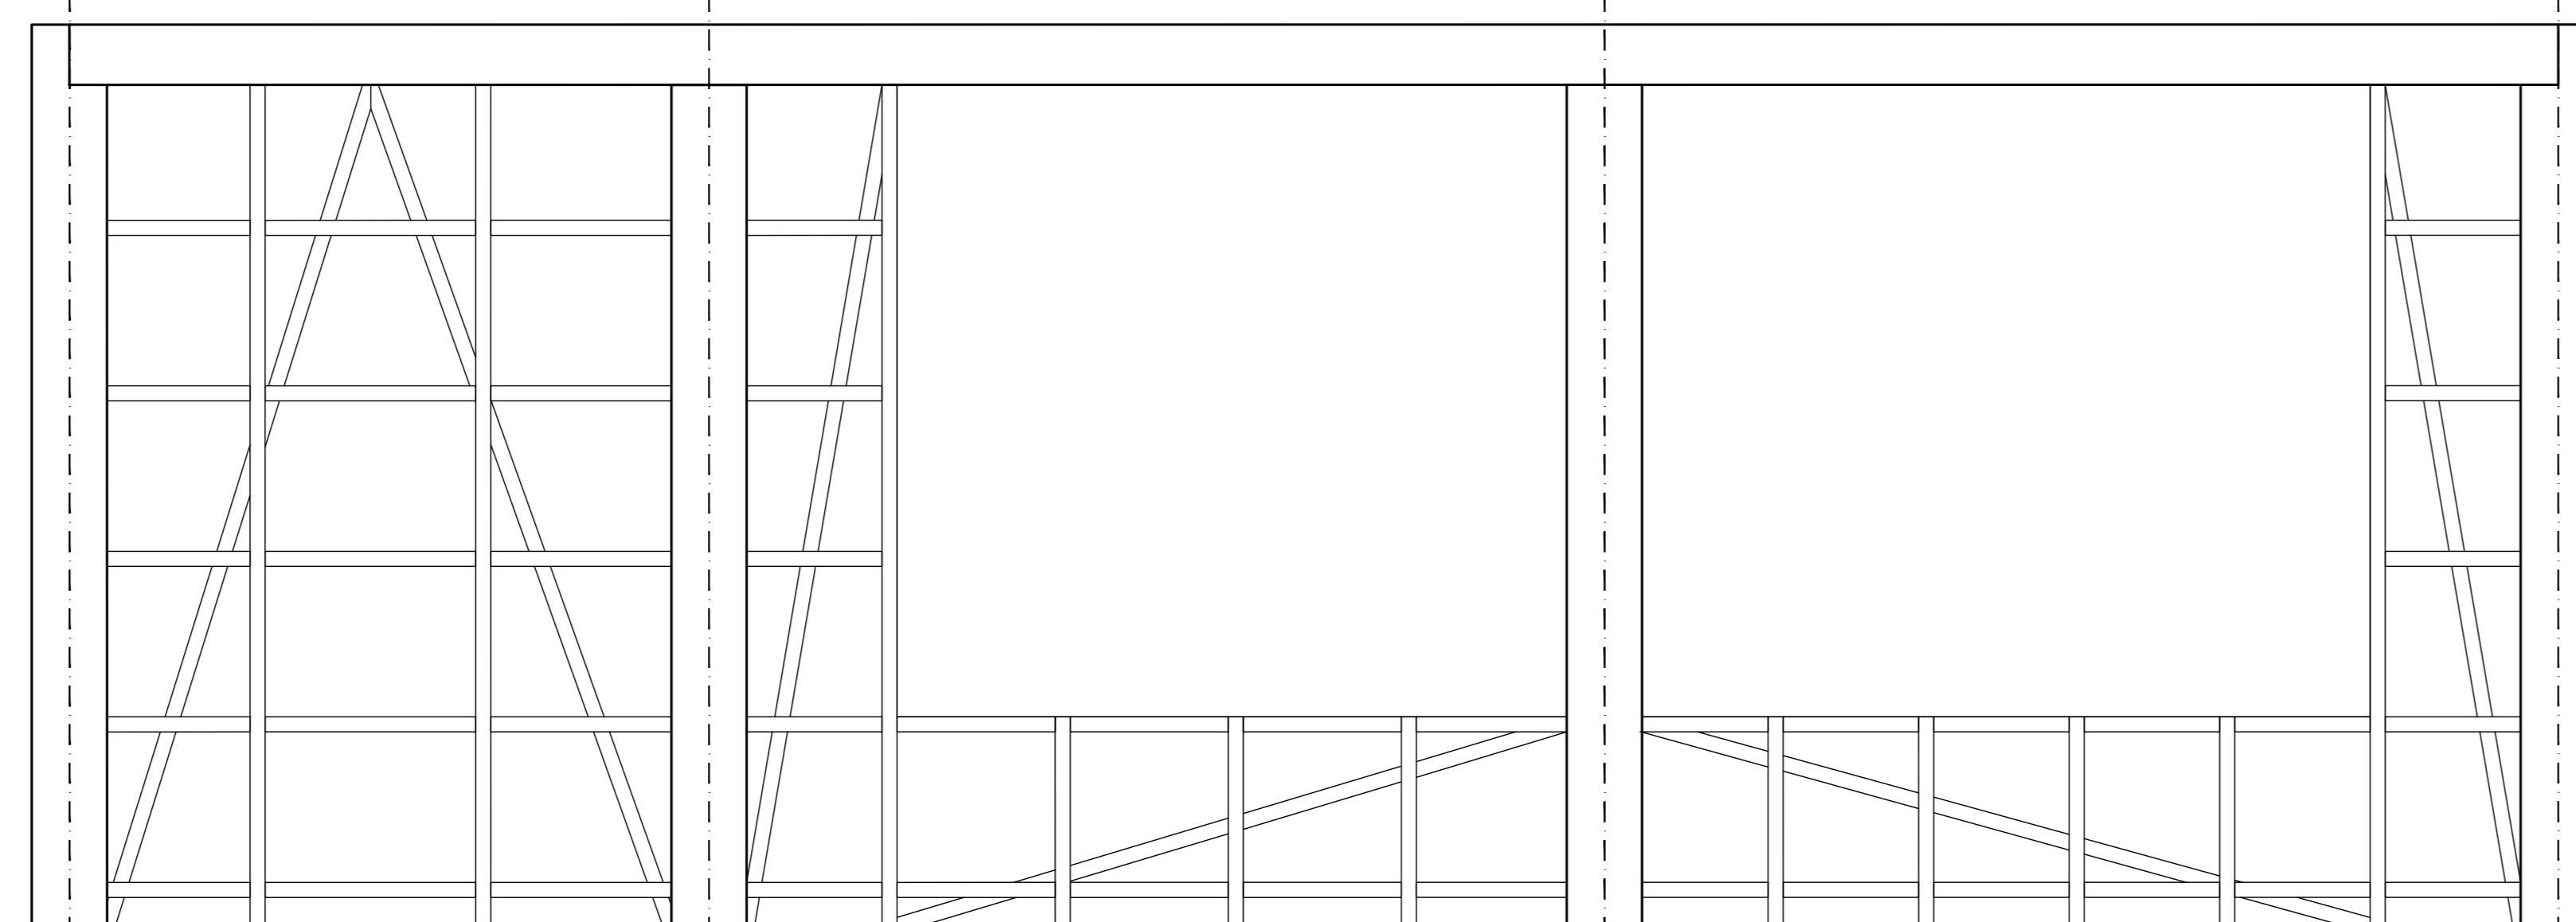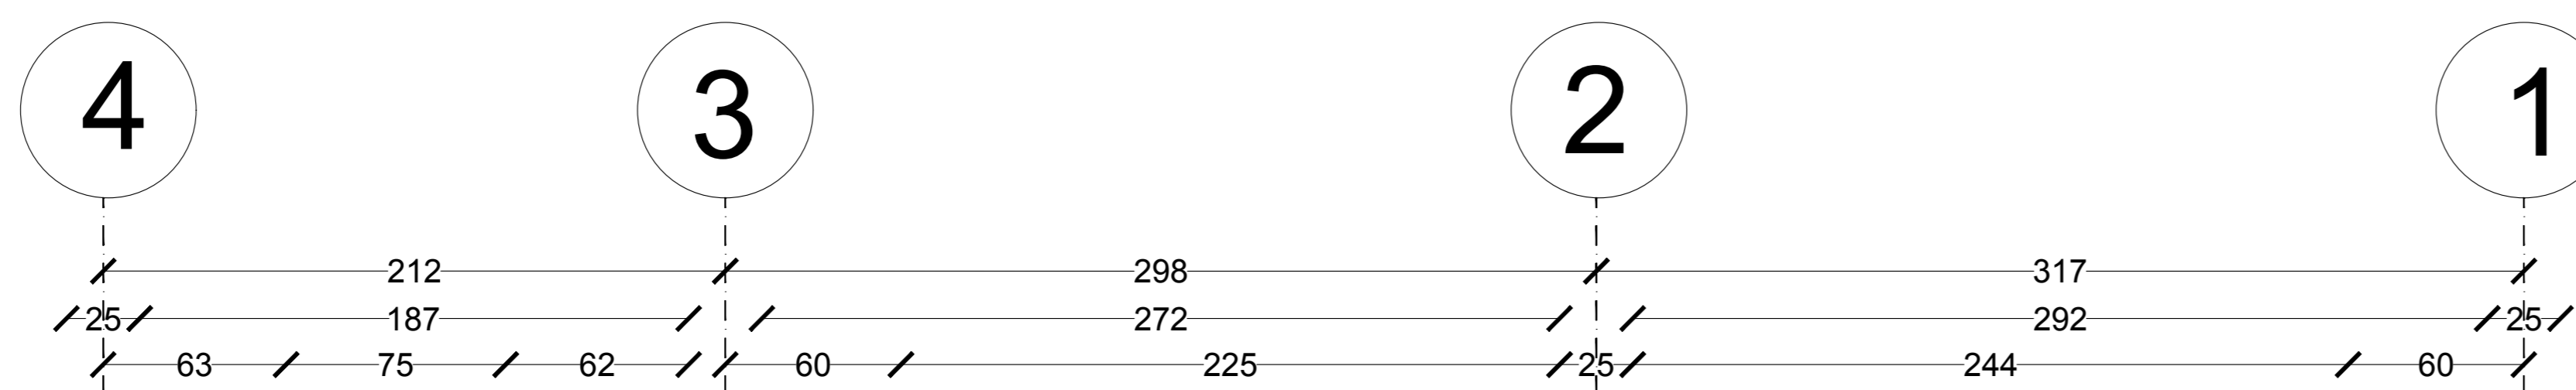



NIT
√+3.0 m

√+2.8 m

√+0.7 m

Nivel de suelo terminado
√±0.0 m

Elevación Oeste

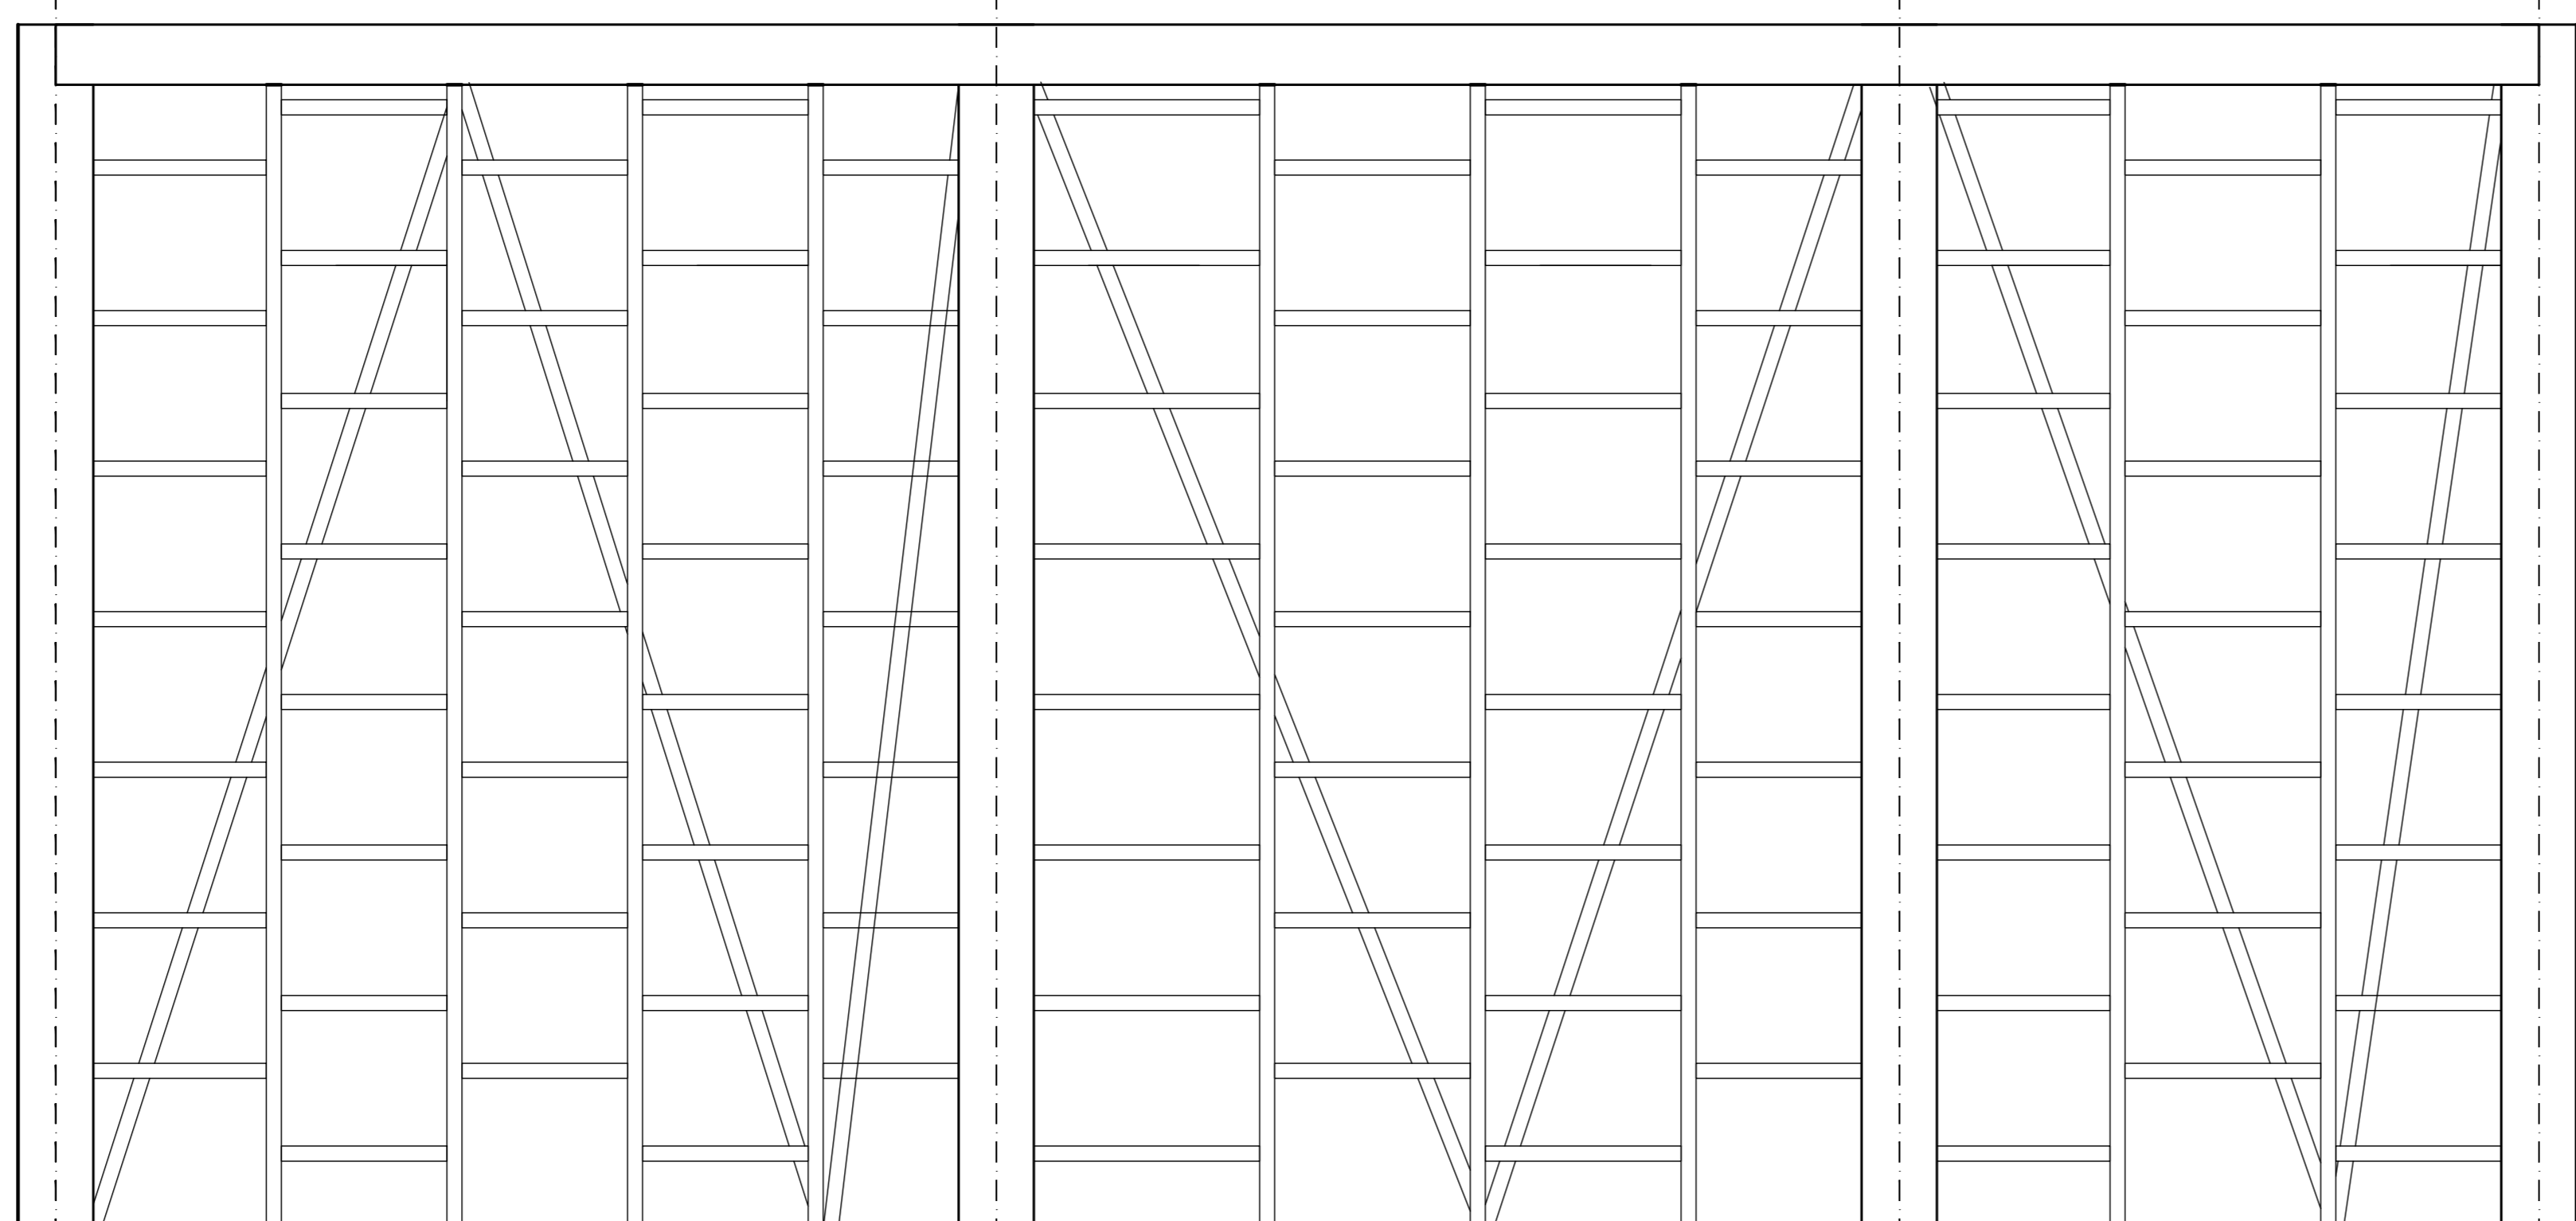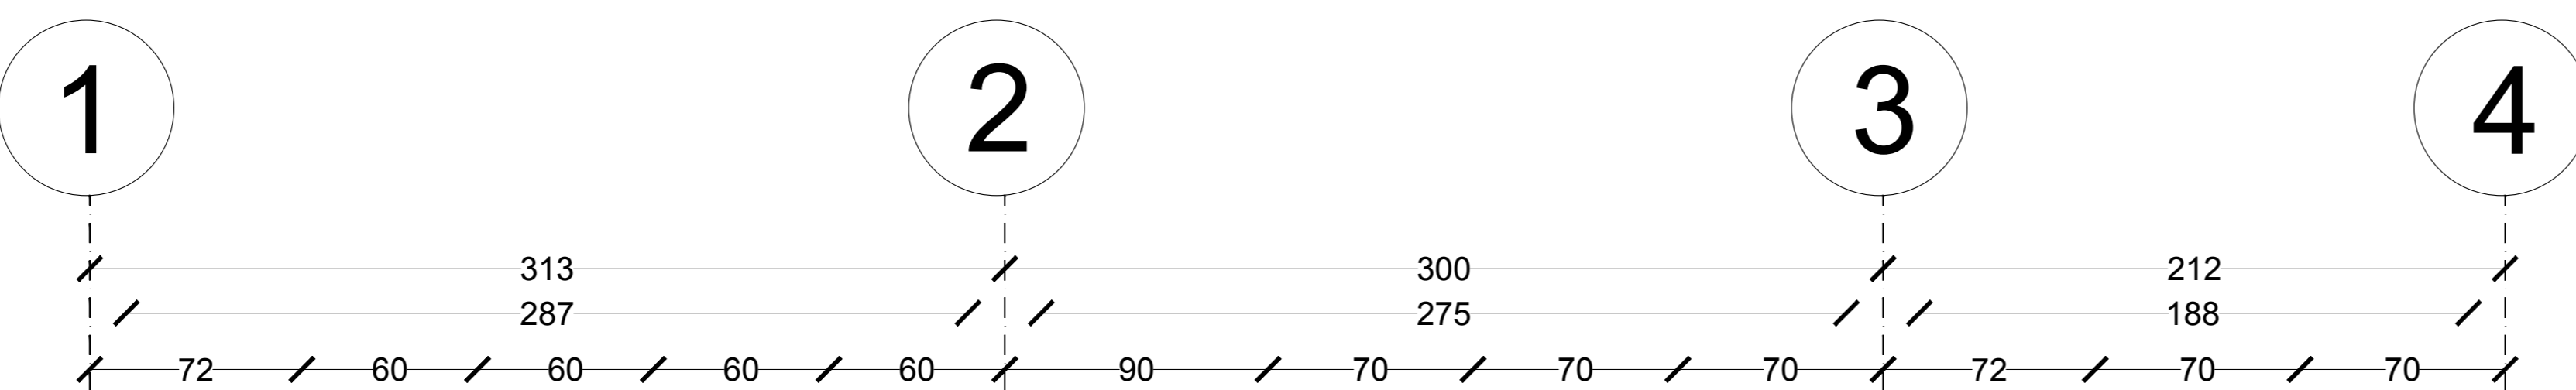

NIT
√+4.0 m

Nivel de suelo terminado
√±0.0 m

Elevación Este

Refugio Educativo de Manto Irrumpidor

UBICACIÓN: Huilloc Alto, Ollantaytambo, Perú.

Alumno: Álvaro Espinosa Ferreira

PROFESORES: Rodrigo Saavedra - Isadora Aabel

TALLER: Taller del Acto y del Vaso
Tamaño Arquitectónico del Interior


CONTENIDO: Elevación Oeste y Este de Estructura / Arquitectura

ESCALA: 1 : 20

FECHA: 04 / 12 / 2020

LAMINA

N°5

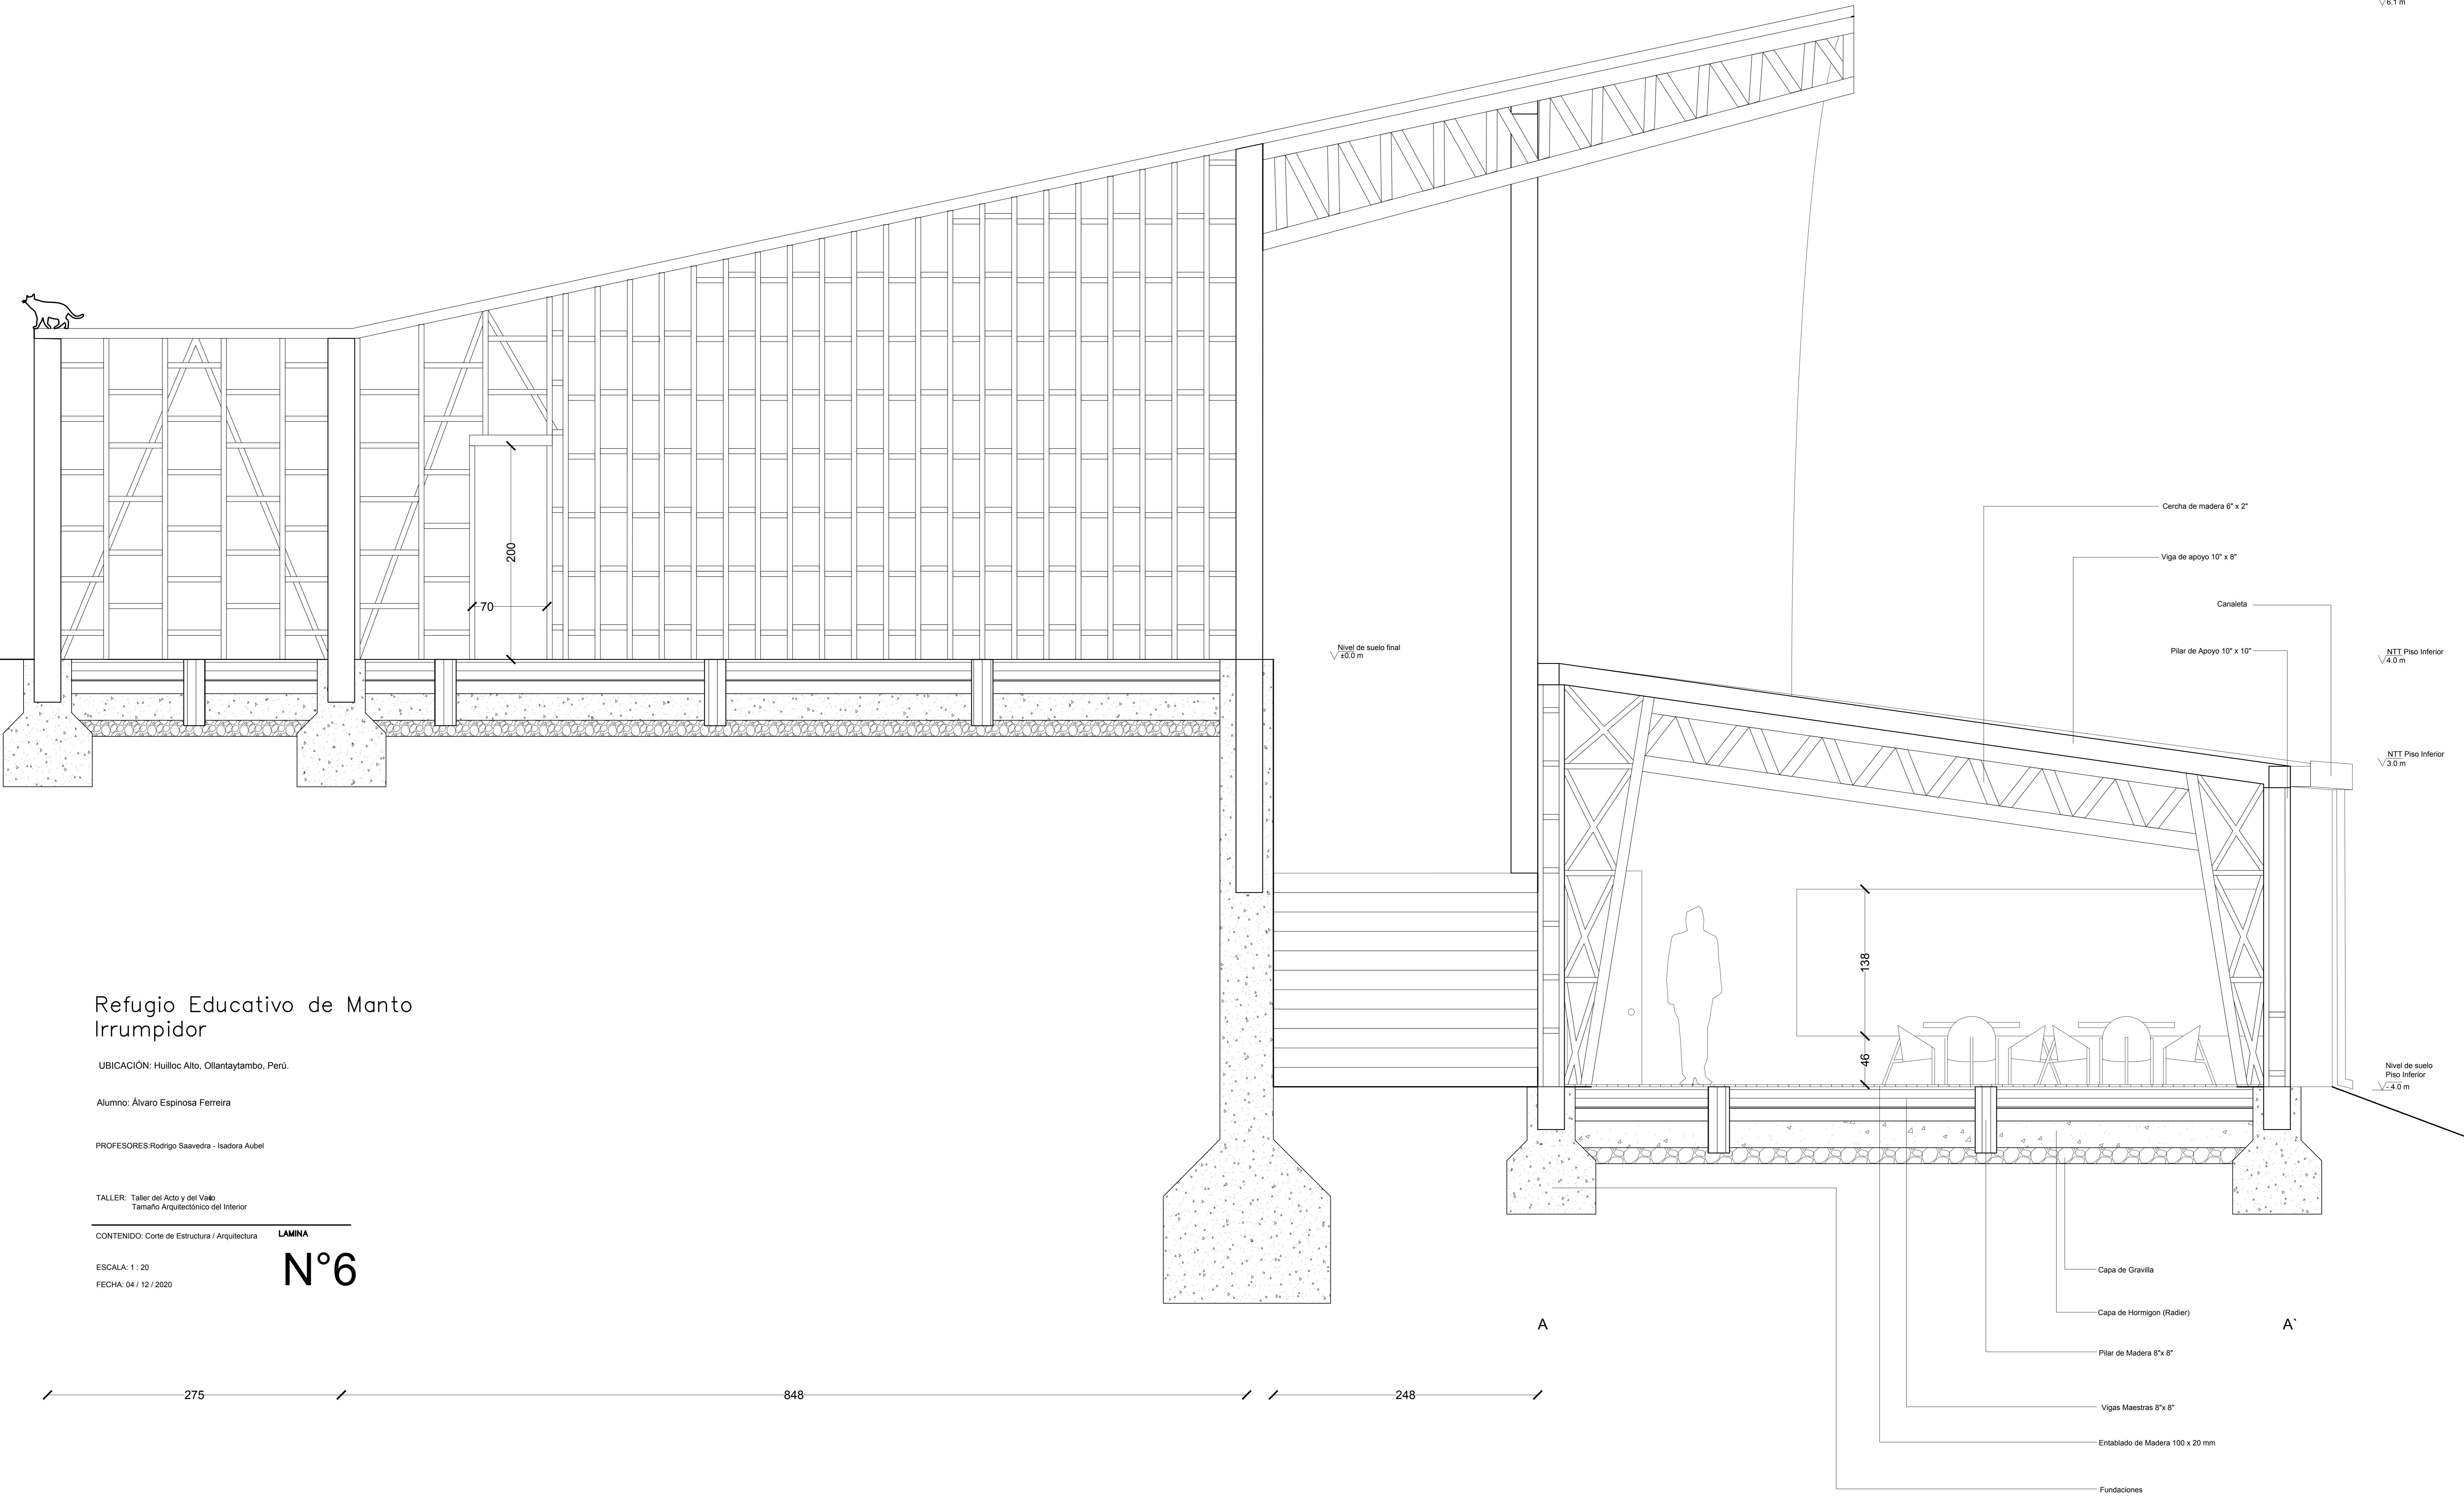

Refugio Educativo de Manto Irrumpidor

UBICACIÓN: Hullo Alto, Ollantaytambo, Perú.

Alumno: Álvaro Espinosa Ferreira

PROFESORES: Rodrigo Saavedra - Isadora Aubel

TALLER: Taller del Acto y del Vaño
Tamaño Arquitectónico del Interior

CONTENIDO: Corte de Estructura / Arquitectura

LAMINA

ESCALA: 1 : 20
FECHA: 04 / 12 / 2020

N°6

275

848

248