


PLANTA DE FUNDACIONES AULA  
 ESCALA 1 : 25

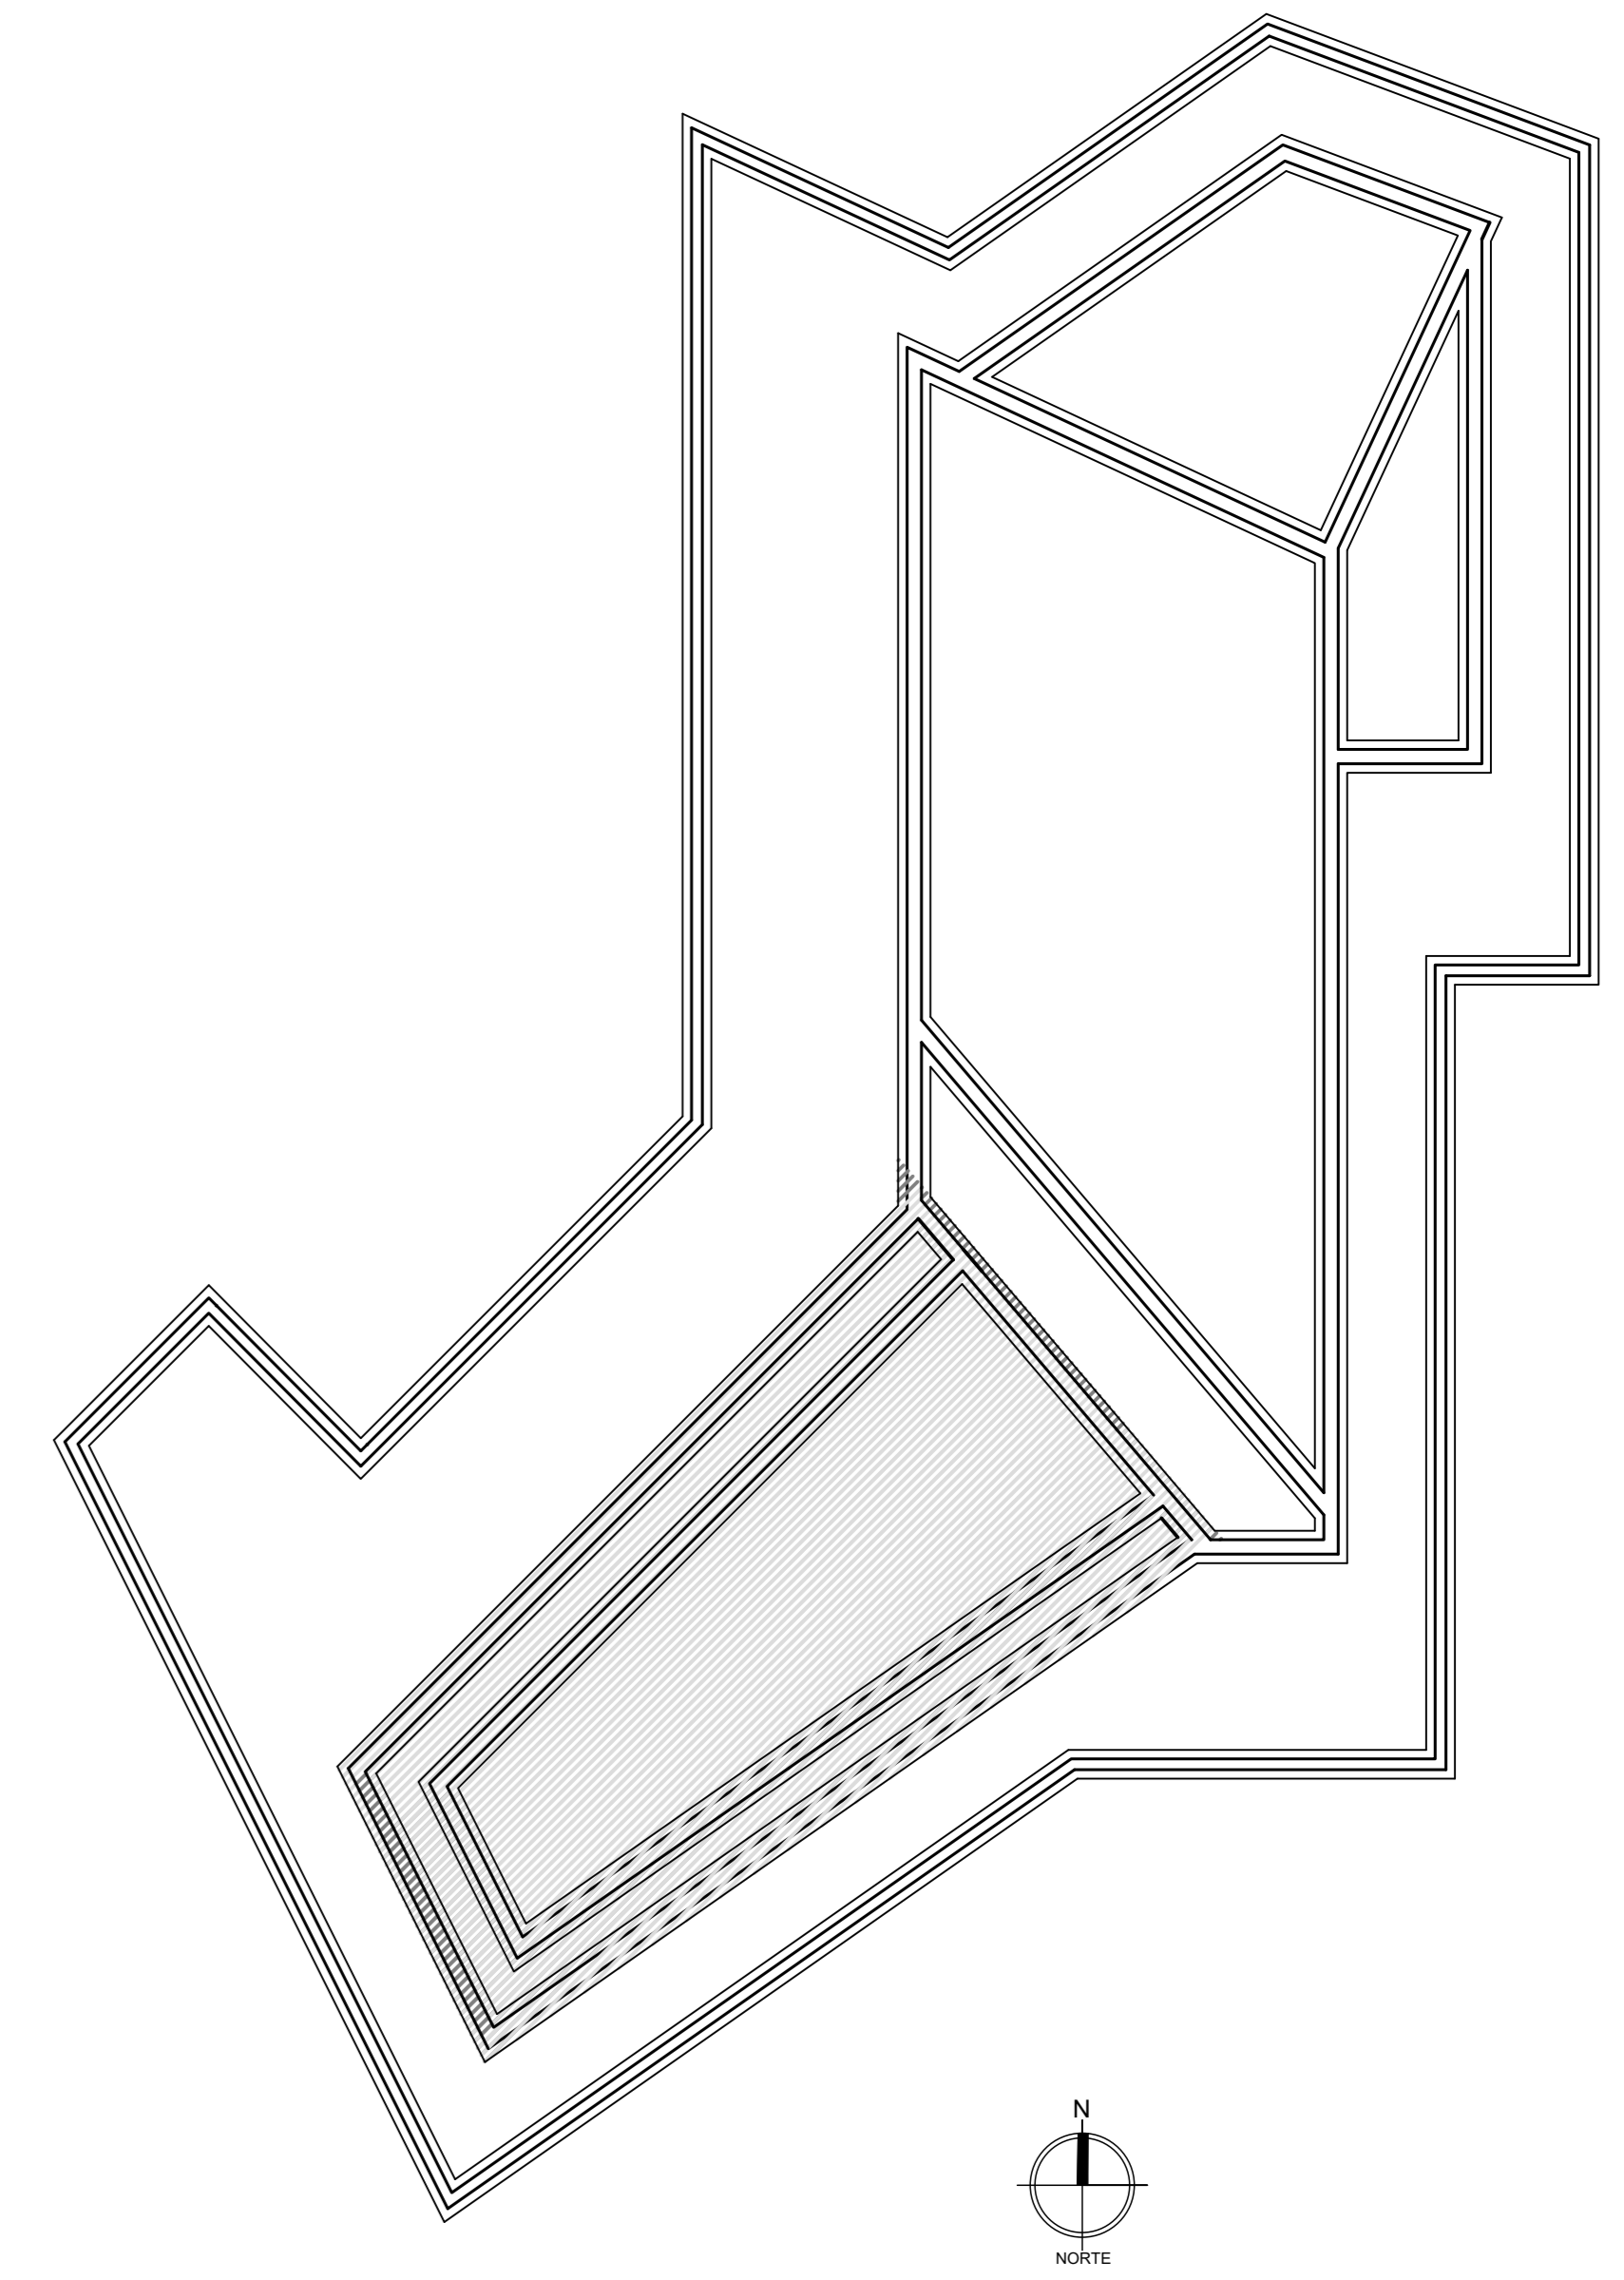

**REFUGIO EDUCATIVO:  
 "PURIY ACHKIY"** (El camino de la luz)

UBICACIÓN: HUILLOC ALTO, OLLANTAYTAMBO, PERU

ALUMNO: VICENTE DEL RIO CISTERNA

PROFESORES: RODRIGO SAAVEDRA  
 ISADORA AUBEL

TALLER: ACTO Y VACIO-TAMAÑO ARQUITECTONICO DEL INTERIOR  
 2º SEMESTRE 2020

CONTENIDO: PLANTA FUNDACIONES AULA

ESCALA: 1:25


MEDIDAS: CENTIMETROS

FECHA: 04-12-2020

LAMINA

**N°01**



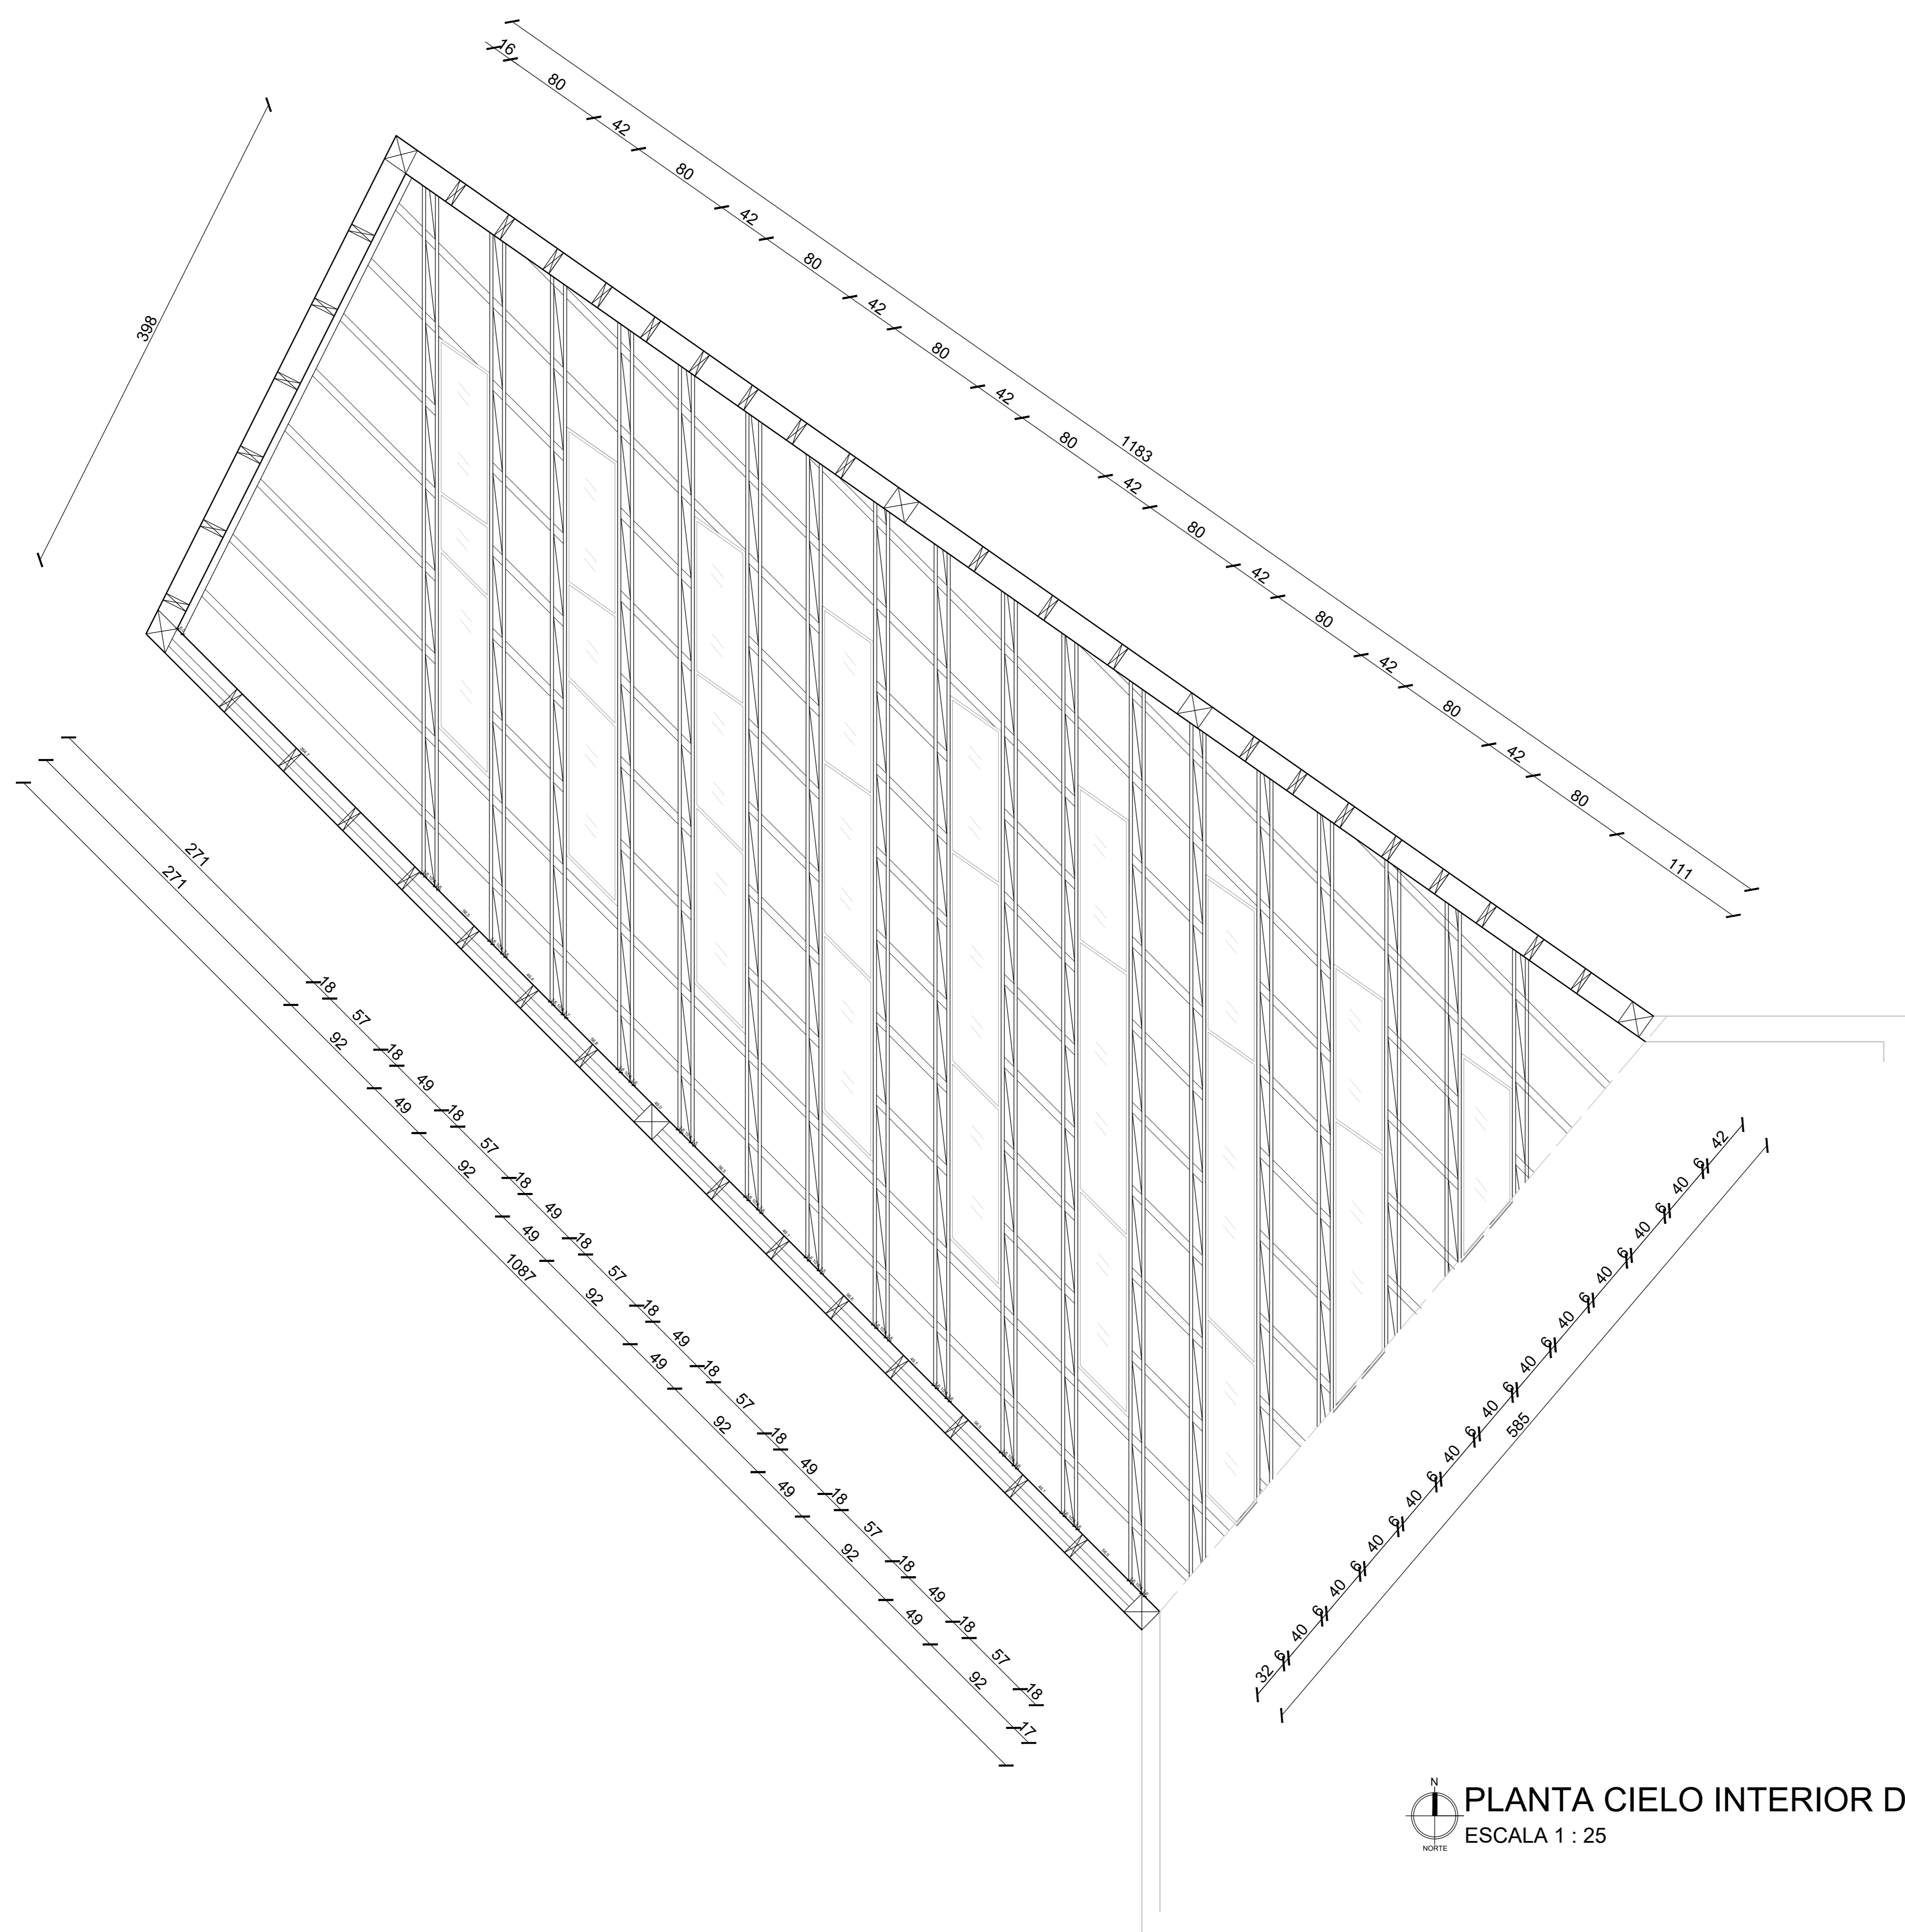

PLANTA CIELO INTERIOR DE AULA  
 ESCALA 1 : 25

REFUGIO EDUCATIVO:  
 "PURIY ACHKIY" (El camino de la luz)


UBICACIÓN: HUILLOC ALTO, OLLANTAYTAMBO, PERU

ALUMNO: VICENTE DEL RIO CISTERNA


PROFESORES: RODRIGO SAAVEDRA  
 ISADORA AUBEL

TALLER: ACTO Y VACIO-TAMAÑO ARQUITECTONICO DEL INTERIOR  
 2º SEMESTRE 2020


CONTENIDO: PLANTA CIELO INTERIOR AULA LAMINA  
 ESCALA: 1:25  
 MEDIDAS: CENTIMETROS  
 FECHA: 04-12-2020

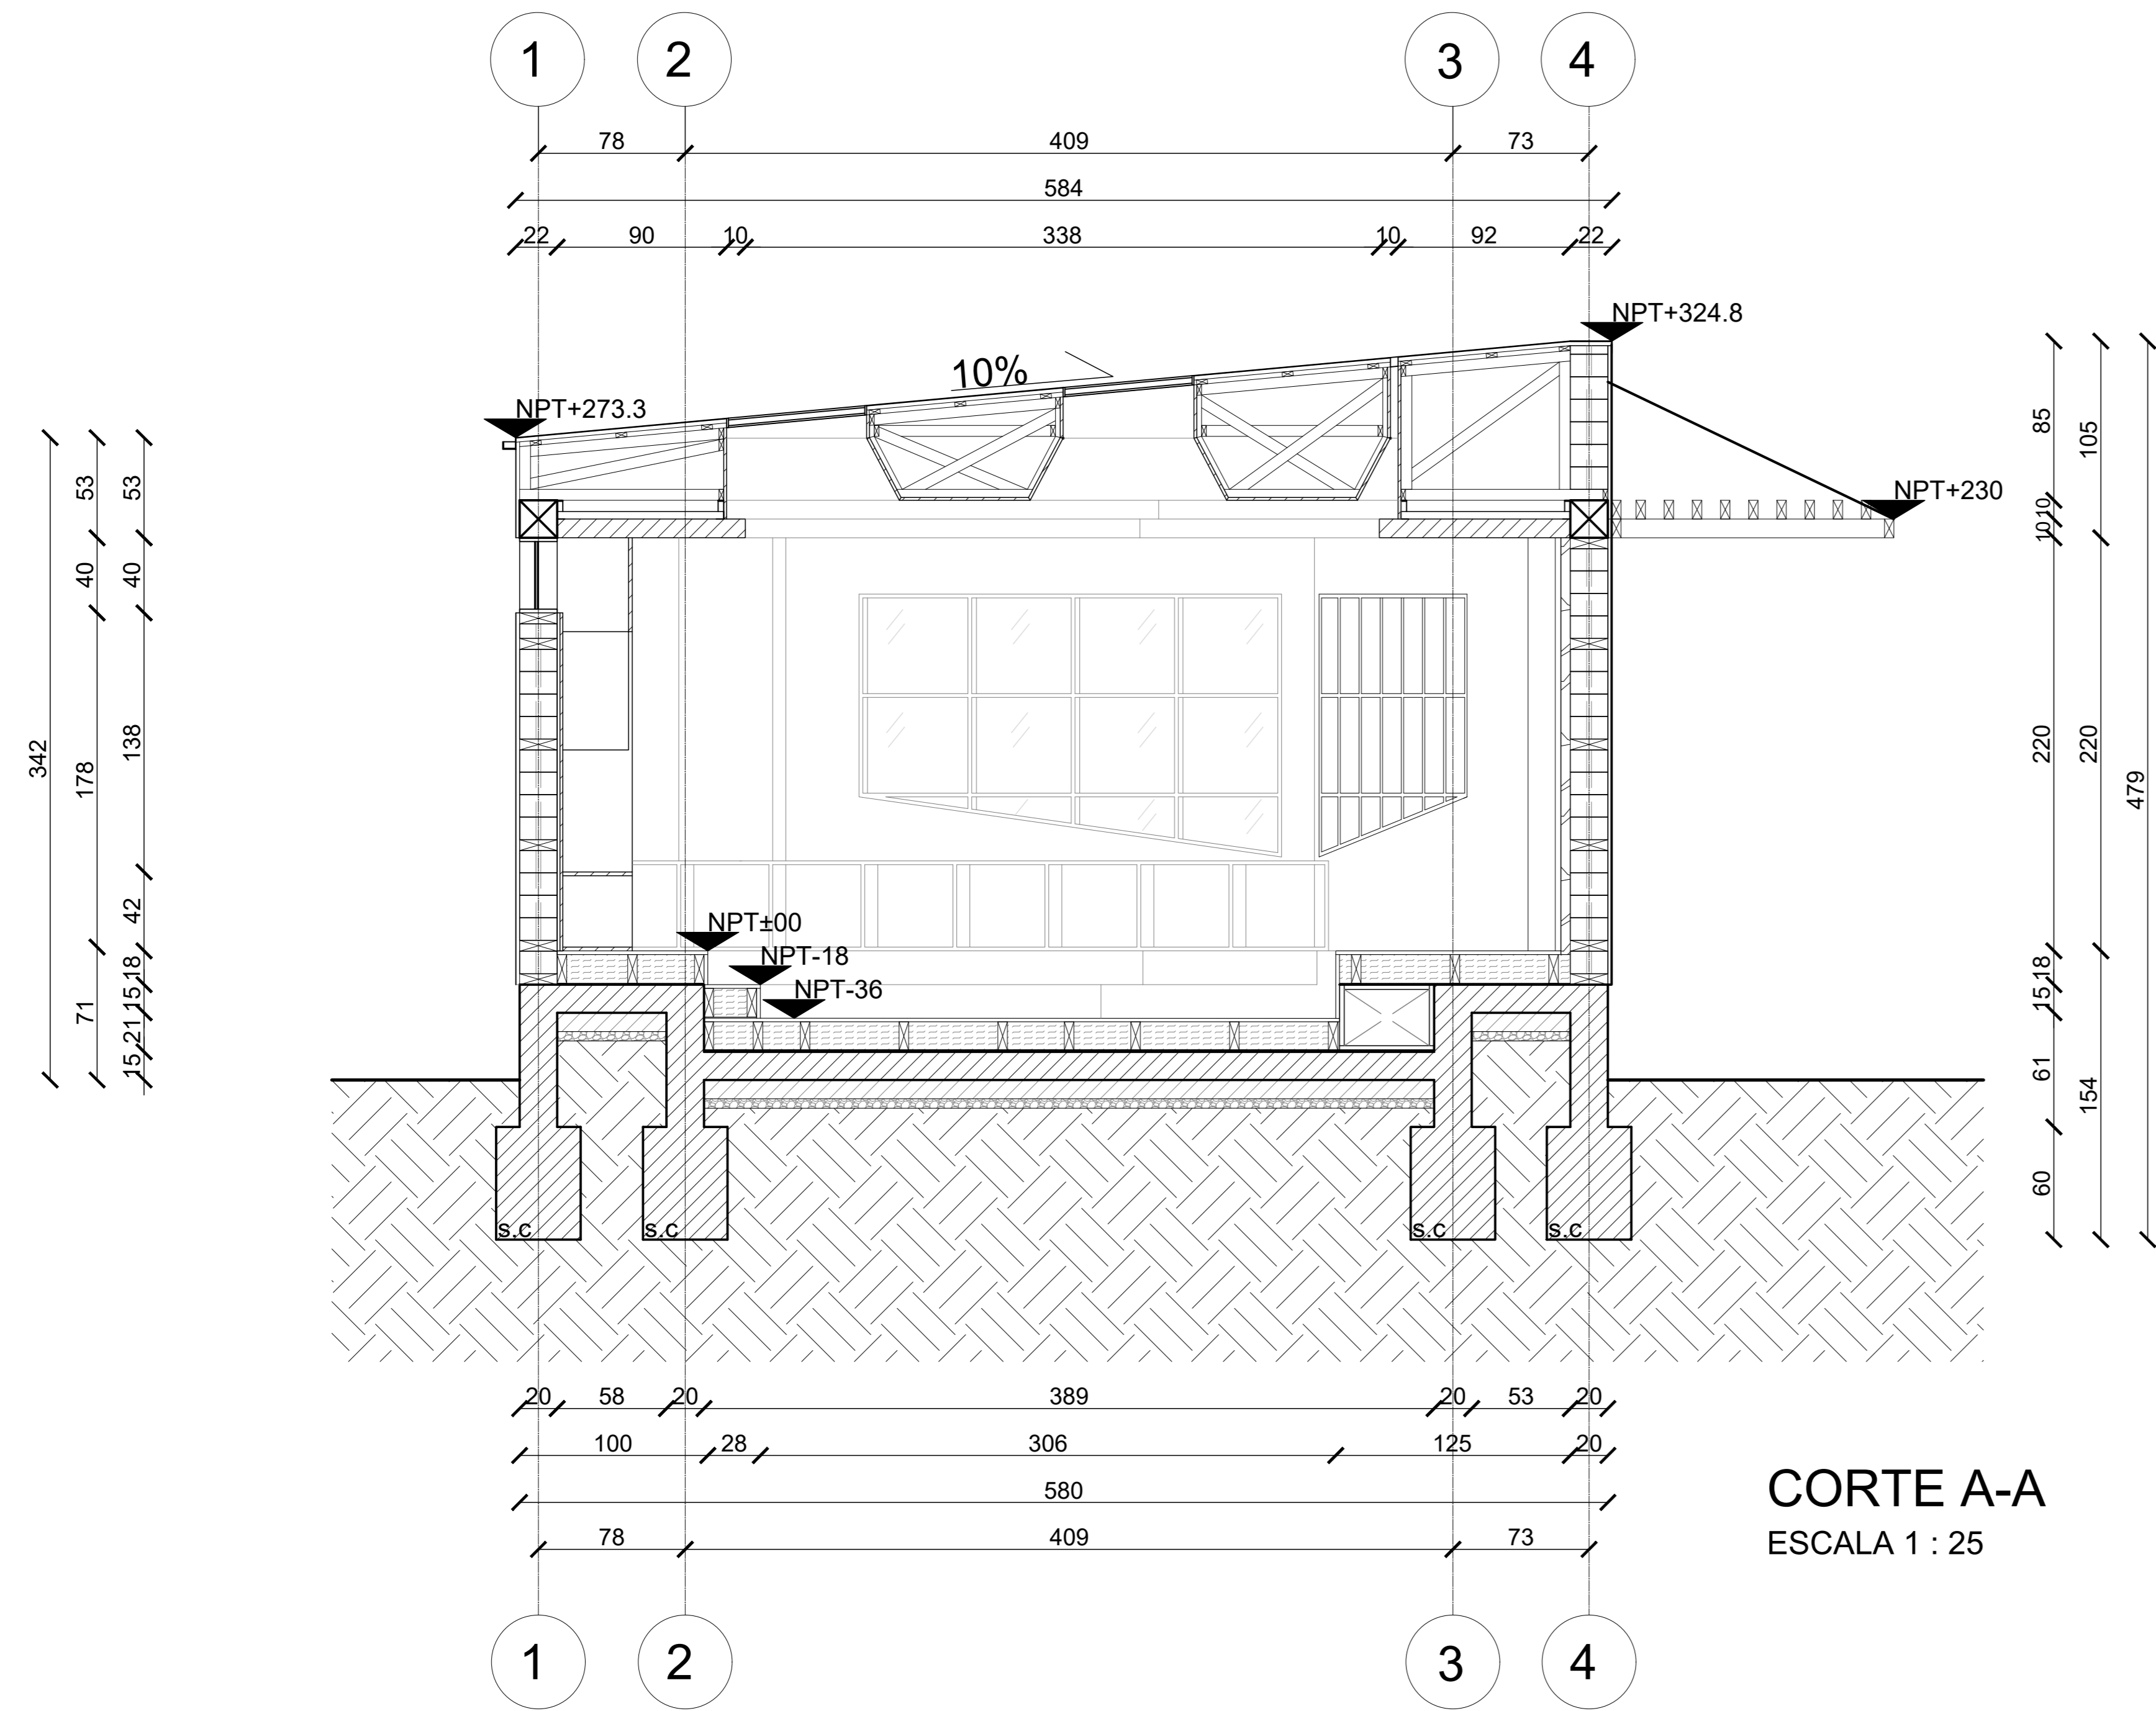


CORTE A-A  
ESCALA 1 : 25

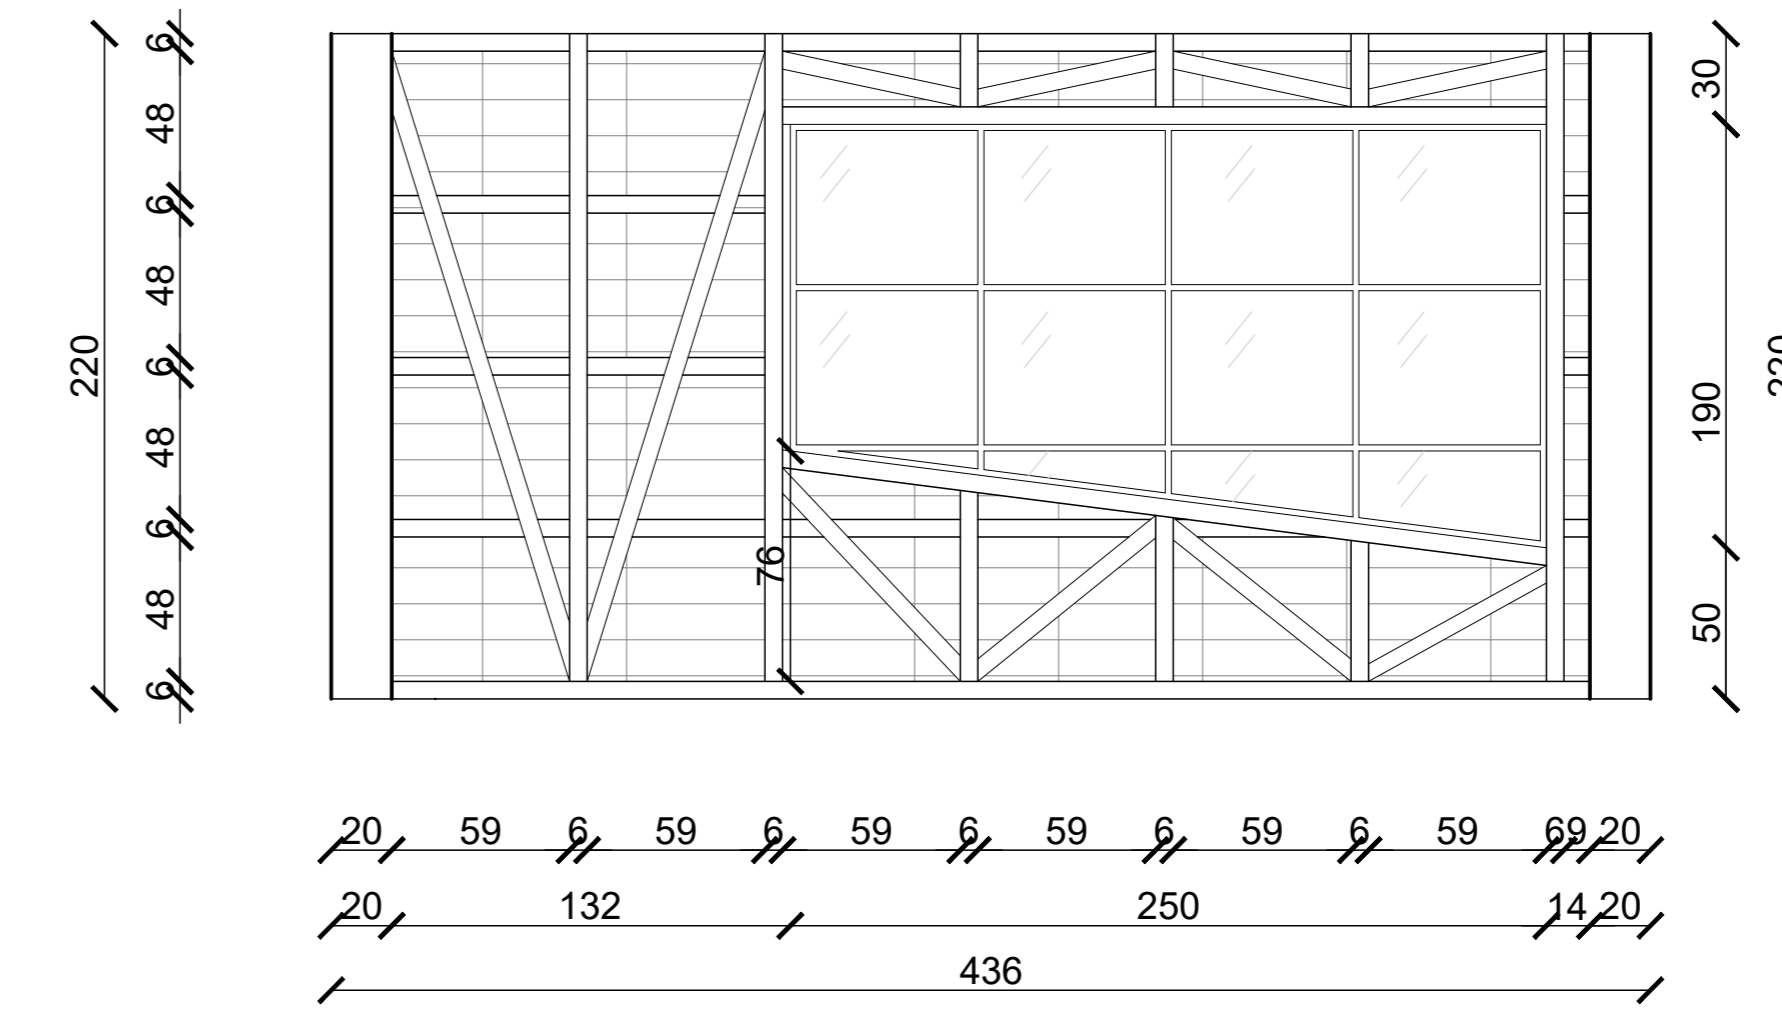

ELEVACIÓN INTERIOR SUR-PONIENTE  
ESCALA 1 : 25

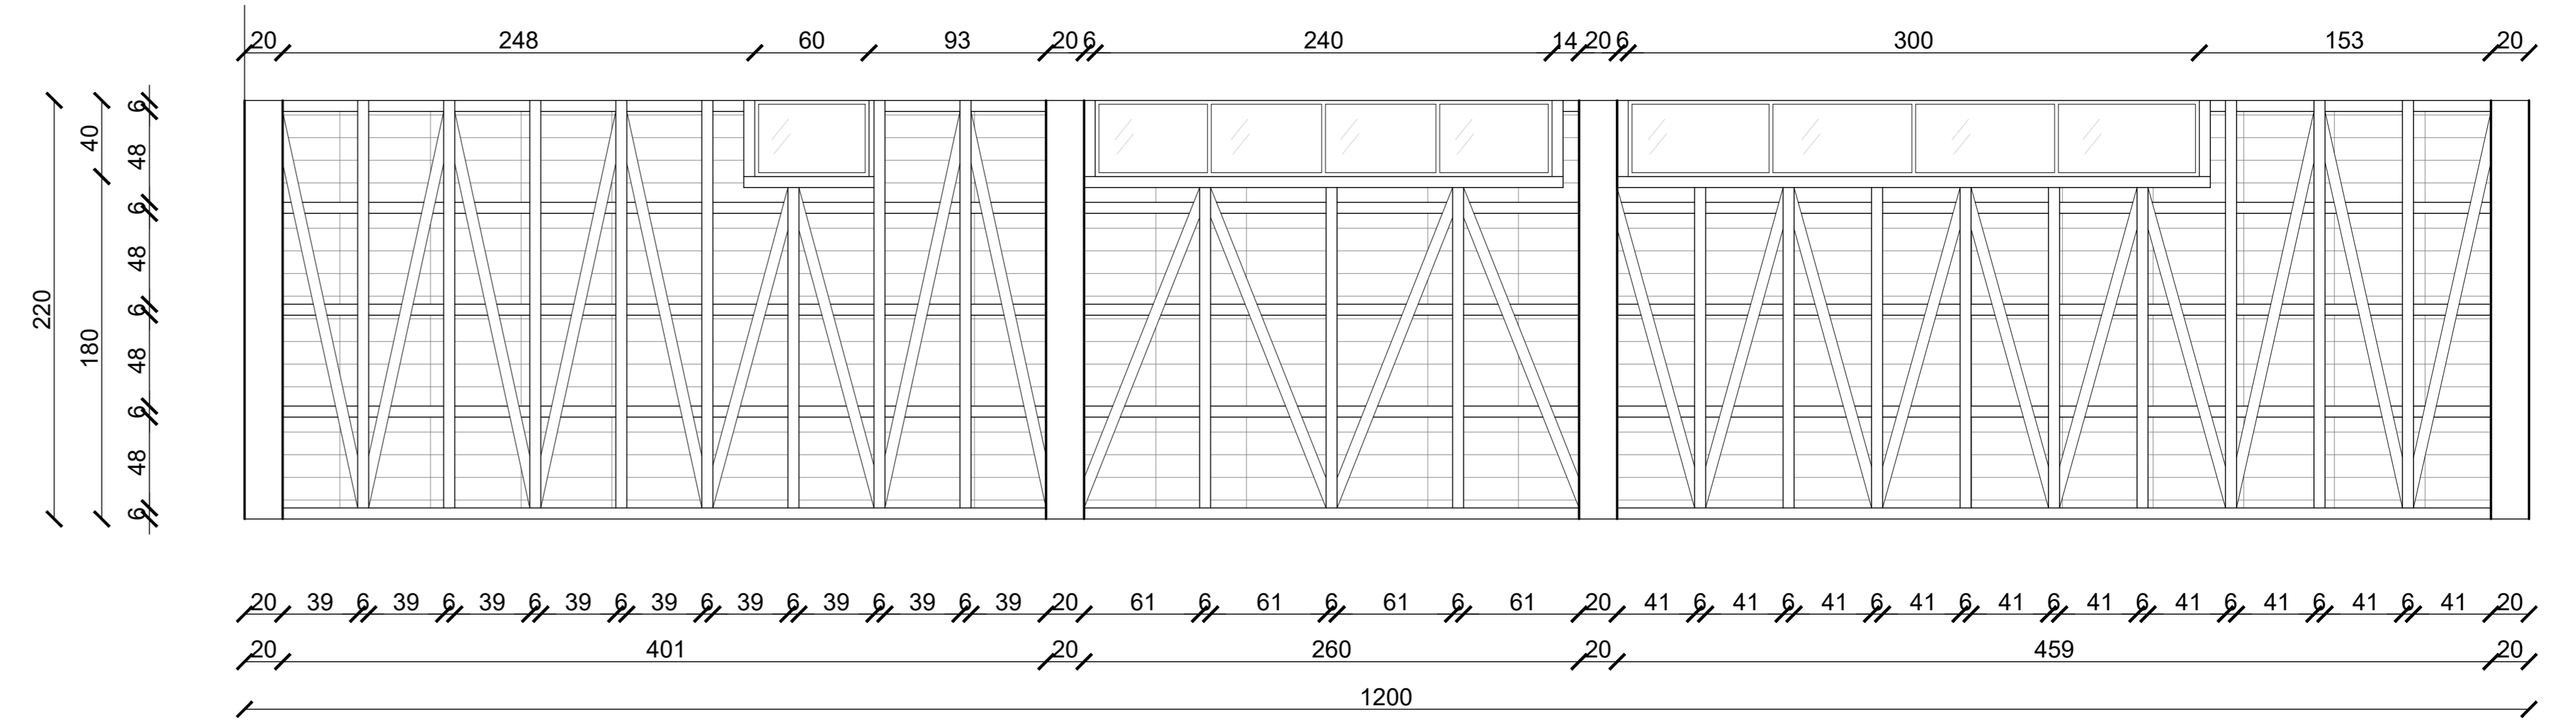

ELEVACIÓN INTERIOR SUR  
ESCALA 1 : 25

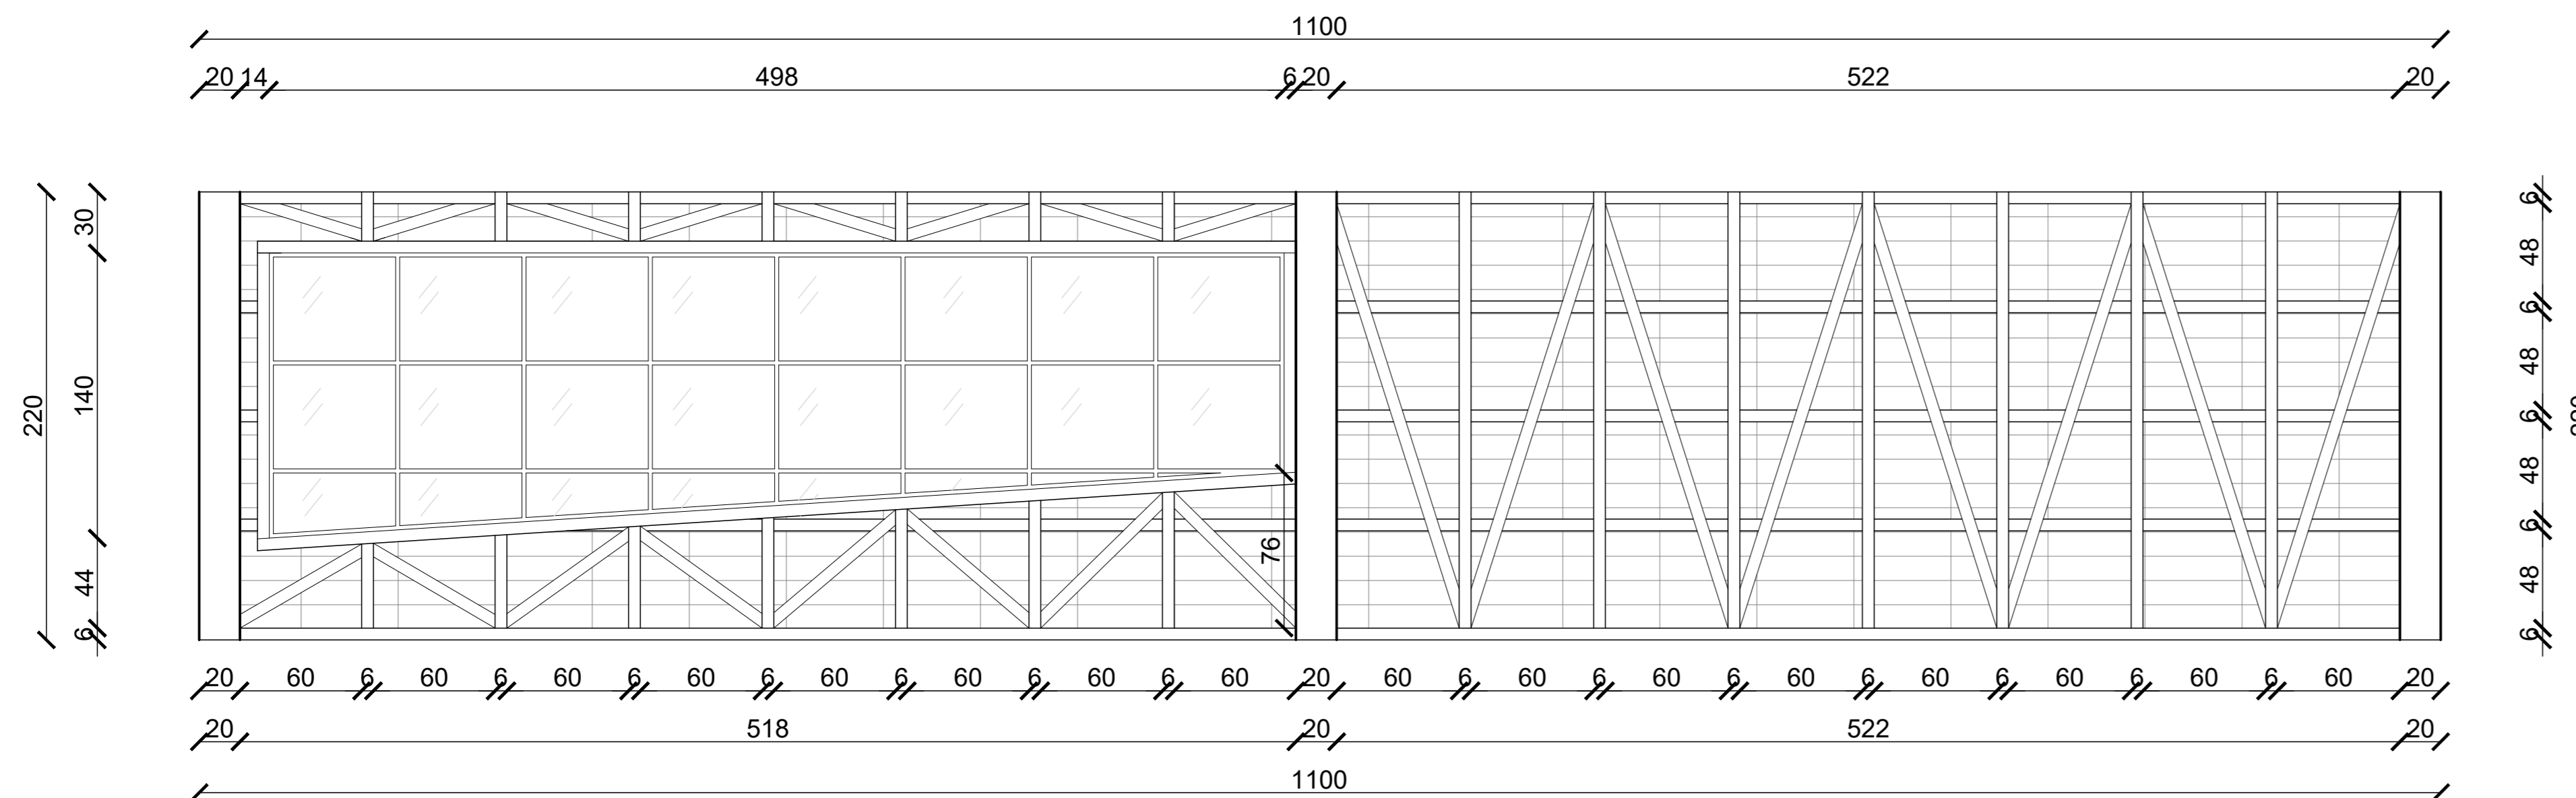

ELEVACIÓN INTERIOR NOR-PONIENTE  
ESCALA 1 : 25

**REFUGIO EDUCATIVO:**  
**"PURIY ACHKIY"** (El camino de la luz)

UBICACIÓN: HUILLOC ALTO, OLLANTAYTAMBO, PERU

ALUMNO: VICENTE DEL RIO CISTERNA

PROFESORES: RODRIGO SAAVEDRA  
ISADORA AUBEL

TALLER: ACTO Y VACIO-TAMAÑO ARQUITECTONICO DEL INTERIOR  
2° SEMESTRE 2020

CONTENIDO: CORTE AULA A-A  
ELEVACIÓN INTERIOR SUR-PONIENTE  
ELEVACIÓN INTERIOR SUR  
ELEVACIÓN INTERIOR NOR-PONIENTE

LAMINA

ESCALA: 1:25

MEDIDAS: CENTIMETROS

FECHA: 04-12-2020

**N°04**