


**PLANO DE UBICACIÓN**  
ESCALA 1: 2500

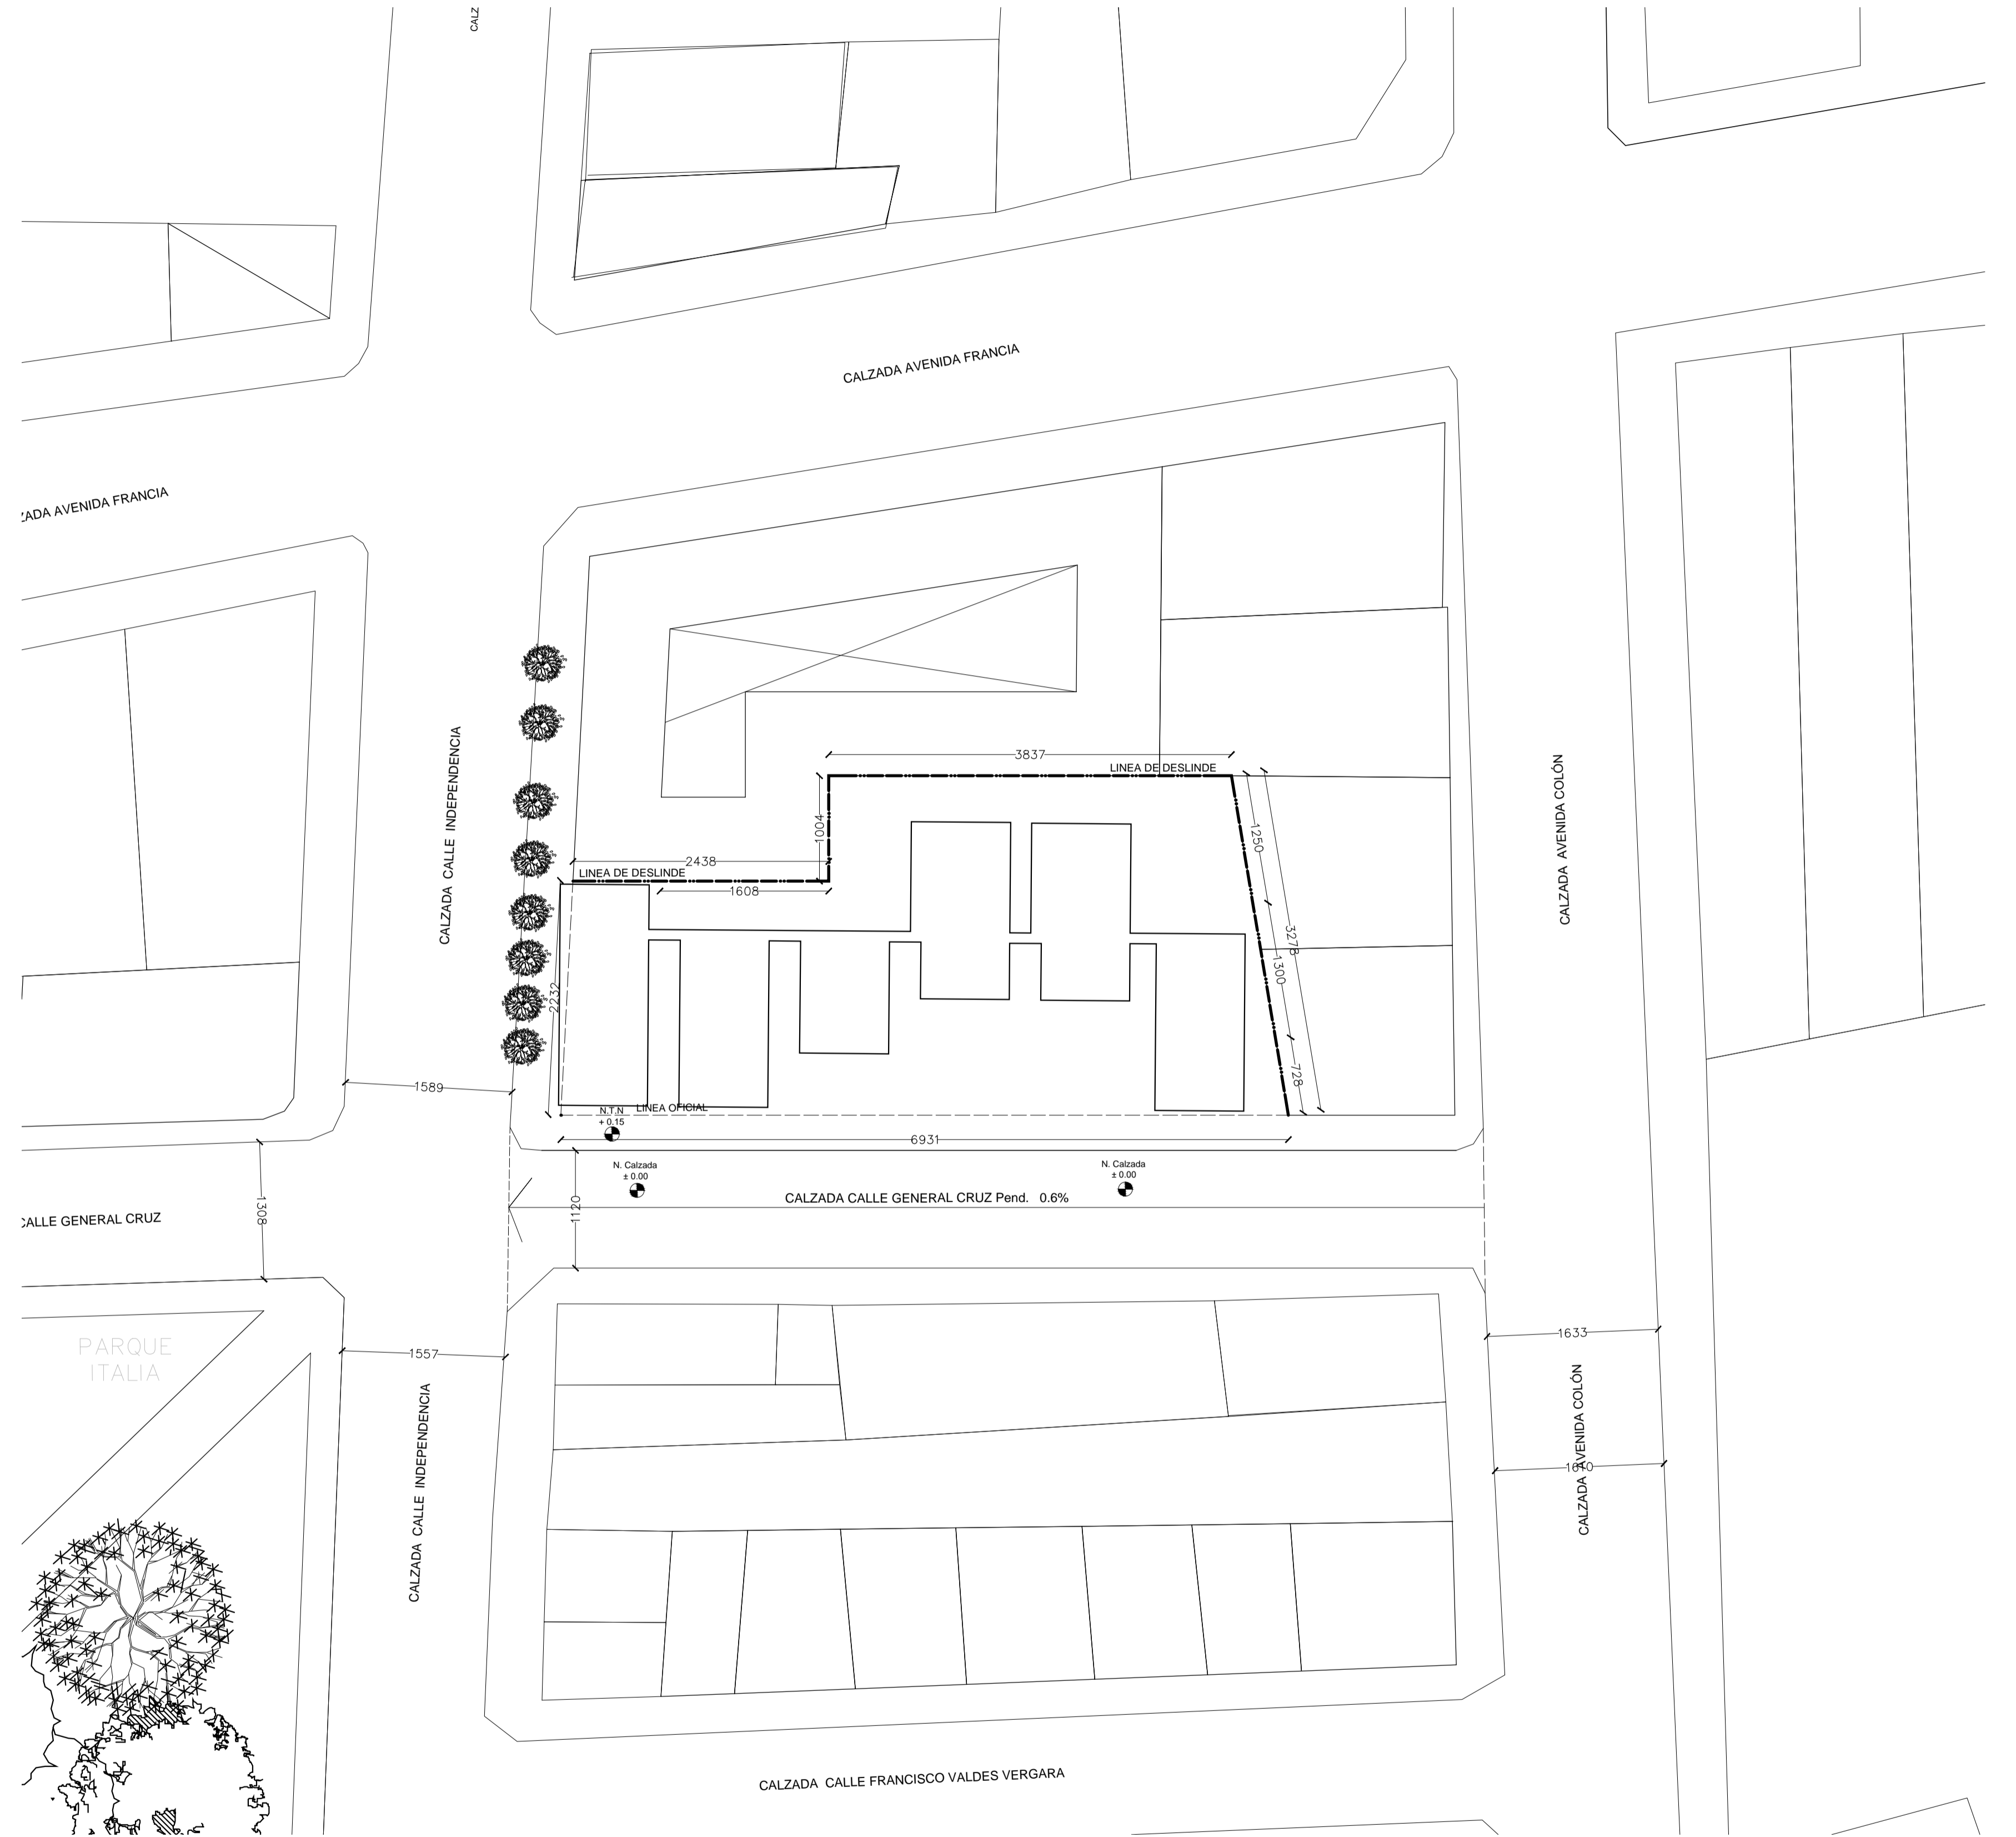

**PLANO DE EMPLAZAMIENTO**  
ESCALA 1: 400

LAMINA

**01**

**PROYECTO : Conjunto habitacional para estudiantes**

CONTENIDO

PLANO UBCICACIÓN Y EMPLAZAMIENTO

UBICACION: General Cruz/ Independencia, Sector El Almendral

COMUNA: VALPARAÍSO REGIÓN: V, Valparaíso

ALUMNO: JOSÉ BORDA P

MODIFICACIONES Y OBSERVACIONES

ESCALA

INDICADAS

FECHA

21 - 03 - 2013

