


Del tamaño a la forma, ERE

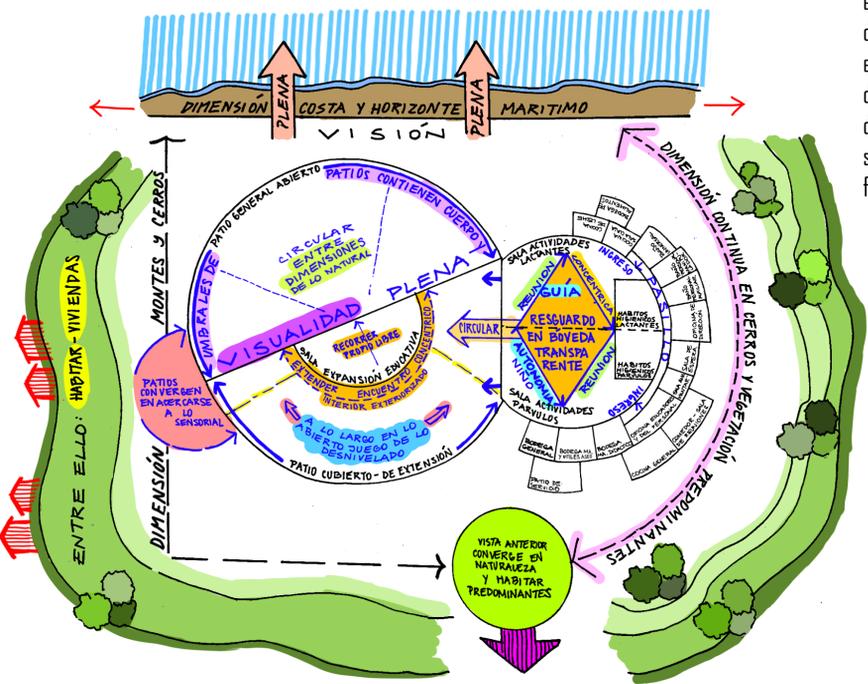


A través del análisis del tamaño del ocupar del niño y la niña desde los últimos encargos; su extensión y perímetros aproximados de cuanto es lo necesario para su desenvolverse cómodo y pleno desde el aula y su proyección con los patios de extensión, es que se establecieron tamaños de la espacialidad del ERE. Teniendo en cuenta o observado, y los parámetros establecidos en especial desde la JUNJI, para poder llegar a una especie de promedio del delimitar espacio para el recorrer de los infantes en lo lúdico y lo docente. Los espacios que involucran el área administrativa y de servicios son acordes a los tamaños ya establecidos, ya que la materia de abstraer forma y porte fue enfocada en el habitar desde aulas y patios.

Desde una planimetría una escala 1:150, los metros cuadrados desprendidos para dar cabida al habitar desde aula y los patios parten desde la comprensión del tamaño y perímetro ocupado del Infantes para descubrir espacialidad de manera autónoma, y que tan cómodo en medida eran los espacios de reunión colectiva tanto de manera lineal, concéntrica y dispersa en la sala, teniendo en cuenta la cantidad de alumnos esperados; 20 lactantes y 28 párvulos. Luego teniendo lo idóneo desde lo individual, se multiplico por la cantidad de niño y su curso, y de ahí se desprende un área acomoda que aglomere solo el habitar sin útiles o muebles. Llegando a un estimado de estos elementos, es que se concluye en un promedio de 50 a 55 metros cuadrados para un aula comprendida de estas características.

Continuando, con respecto al diseño de los patios: Desde la inmensidad propuesto por JUNJI, además de comprender las cualidades de cómo habitan los niños y como ellos se unen para juego o reunión, que perímetros ocupan para atención y lo lúdico, etc. Se responde a la sumatoria de los niños en total, (y que también la sala de expansión educativa iba a tener encuentro directo con el exterior para hacerla más presente y en contacto con la envolvente, de modo que eso de todas formas quitaba espacio). Concluyendo en la sumatoria de metros cuadrados de los patio de extensión, cubierto de 100 metros cuadrados, ya que eran 56 por cada sala de actividad, y del patio general/abierto de unos adicionales 100 metros cuadrados, teniendo en cuenta estos menos alumnos pero su alto nivel de actividad, pero puede ir variando.




Croquis Obra habitada

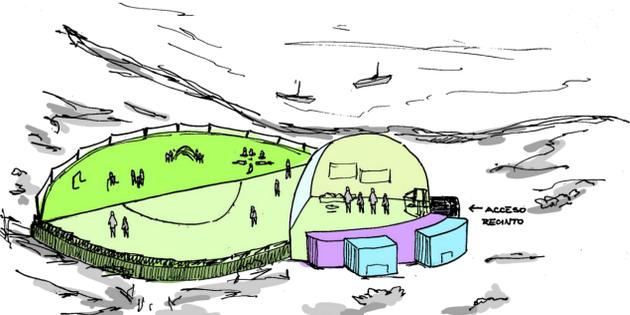



OBRA HABITADA 1
N°161

LA AMPLITUD CONVERGENTE EN AMBOS PATIOS DESE LO ABERTO AGENTIVA UN ENTREVIER DE LAS DIMENSIONES NATURALES QUE LE ROSEAN, PERO TAMBIEN ENTRE LAS PERSONAS QUE CIRCULAN EL ESPACIO, LA CONTINUIDAD DE LA FORMA CONCENTRICA OTORGA LIBERTAD DE RECORRIDO ENCONTRADO EN UN ESTAR DESDE LO CONCENTRICO APERTURADO.

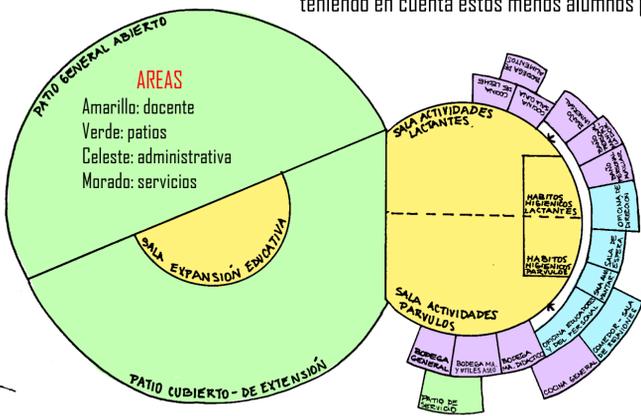


ESC 1 : 150

Los tamaños y forma de patio cambiaron para responder a una continuidad concéntrica del habitar y del como se emplaza el espacio del proyecto como un unidad mas orgánica

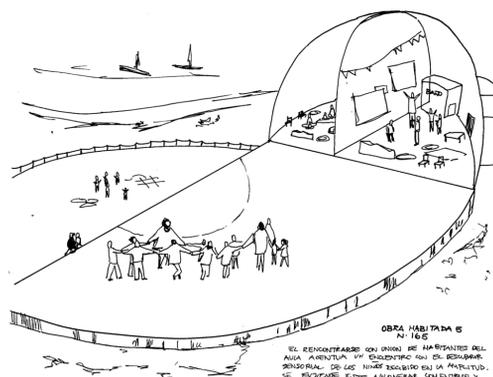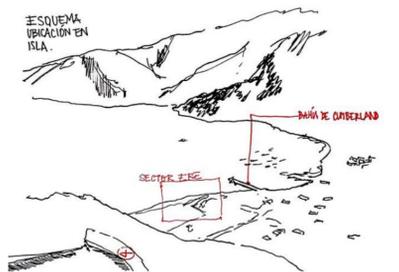


OBRA HABITADA 5
N°165


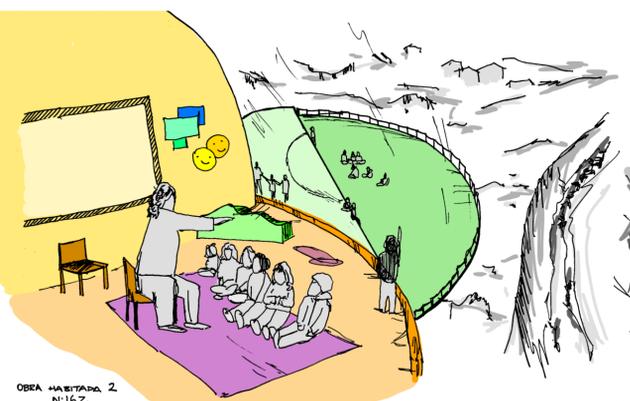


OBRA HABITADA 2
N°162


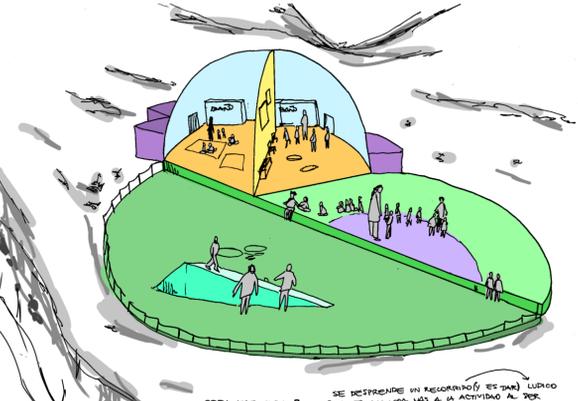


OBRA HABITADA 3
N°163



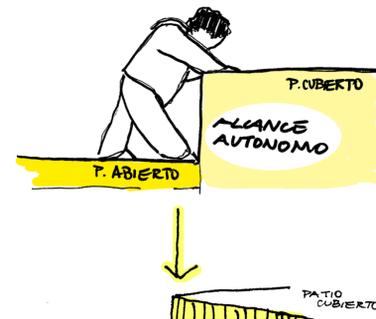

EL ESPACIO DE DESMUEVE ENTRE PATIOS ES UN ESPACIO DE AUTONOMIA Y ALCANZE PROPIO MAS

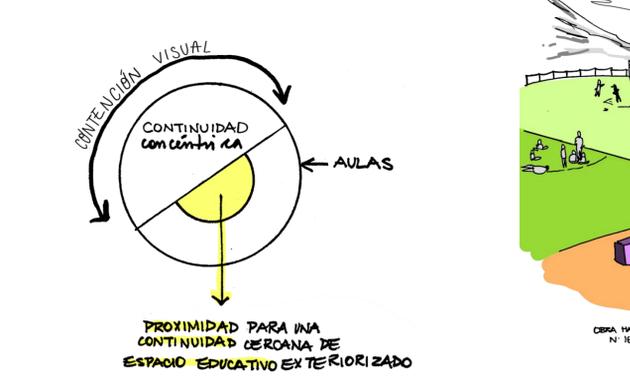


PROXIMIDAD PARA UNA CONTINUIDAD CERCANA DE ESPACIO EDUCATIVO EXTERIORIZADO

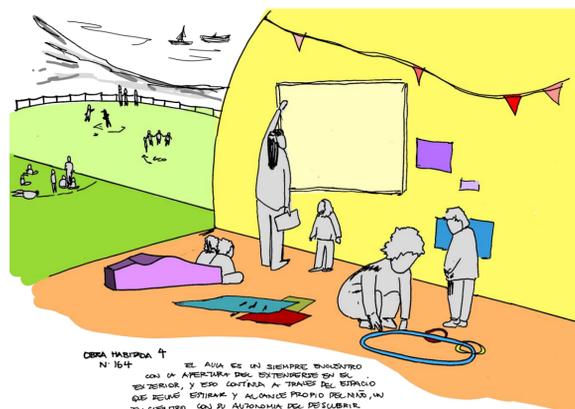


OBRA HABITADA 4
N°164


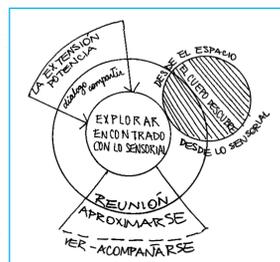


Croquis conducentes

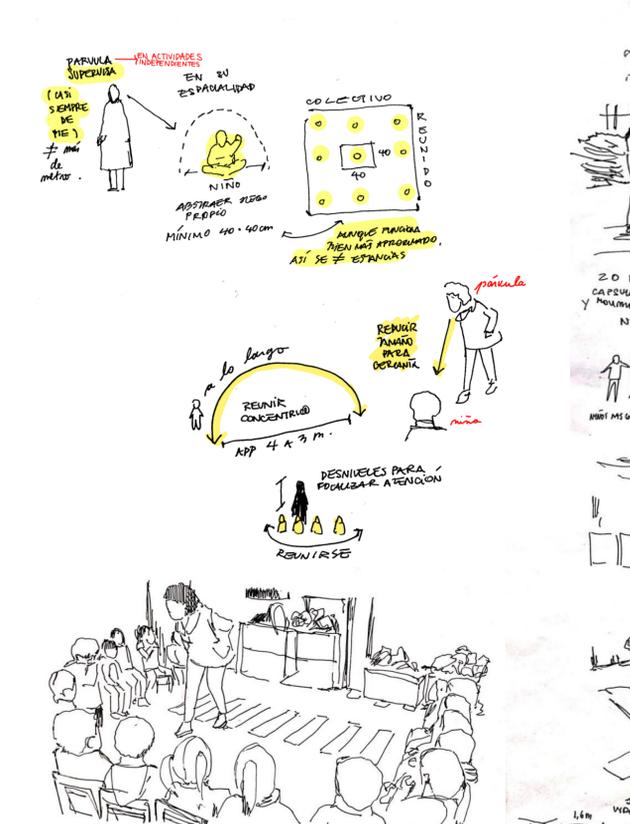

2017
CARPETA EN DEBER MONUMENTO
N° 176



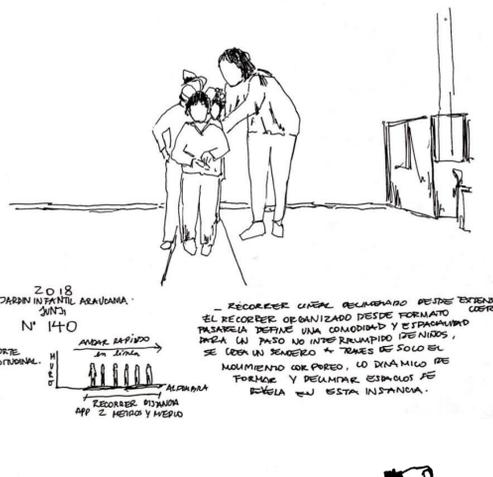

2018
N° 140


EXISTE PESQUEL ALTURA
PARVULA ACOMPAÑADA PARA VER Y VER
AREA 1 A 2 M²
CONFORTE DE SUFRIR EXTENDIENDOSE

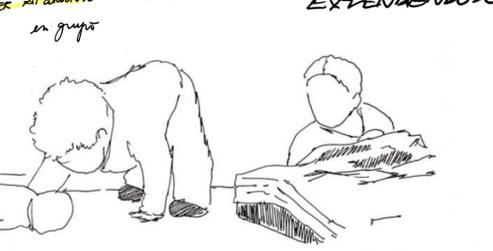






