



PLANO DE EMPLAZAMIENTO

Escala: 1/500

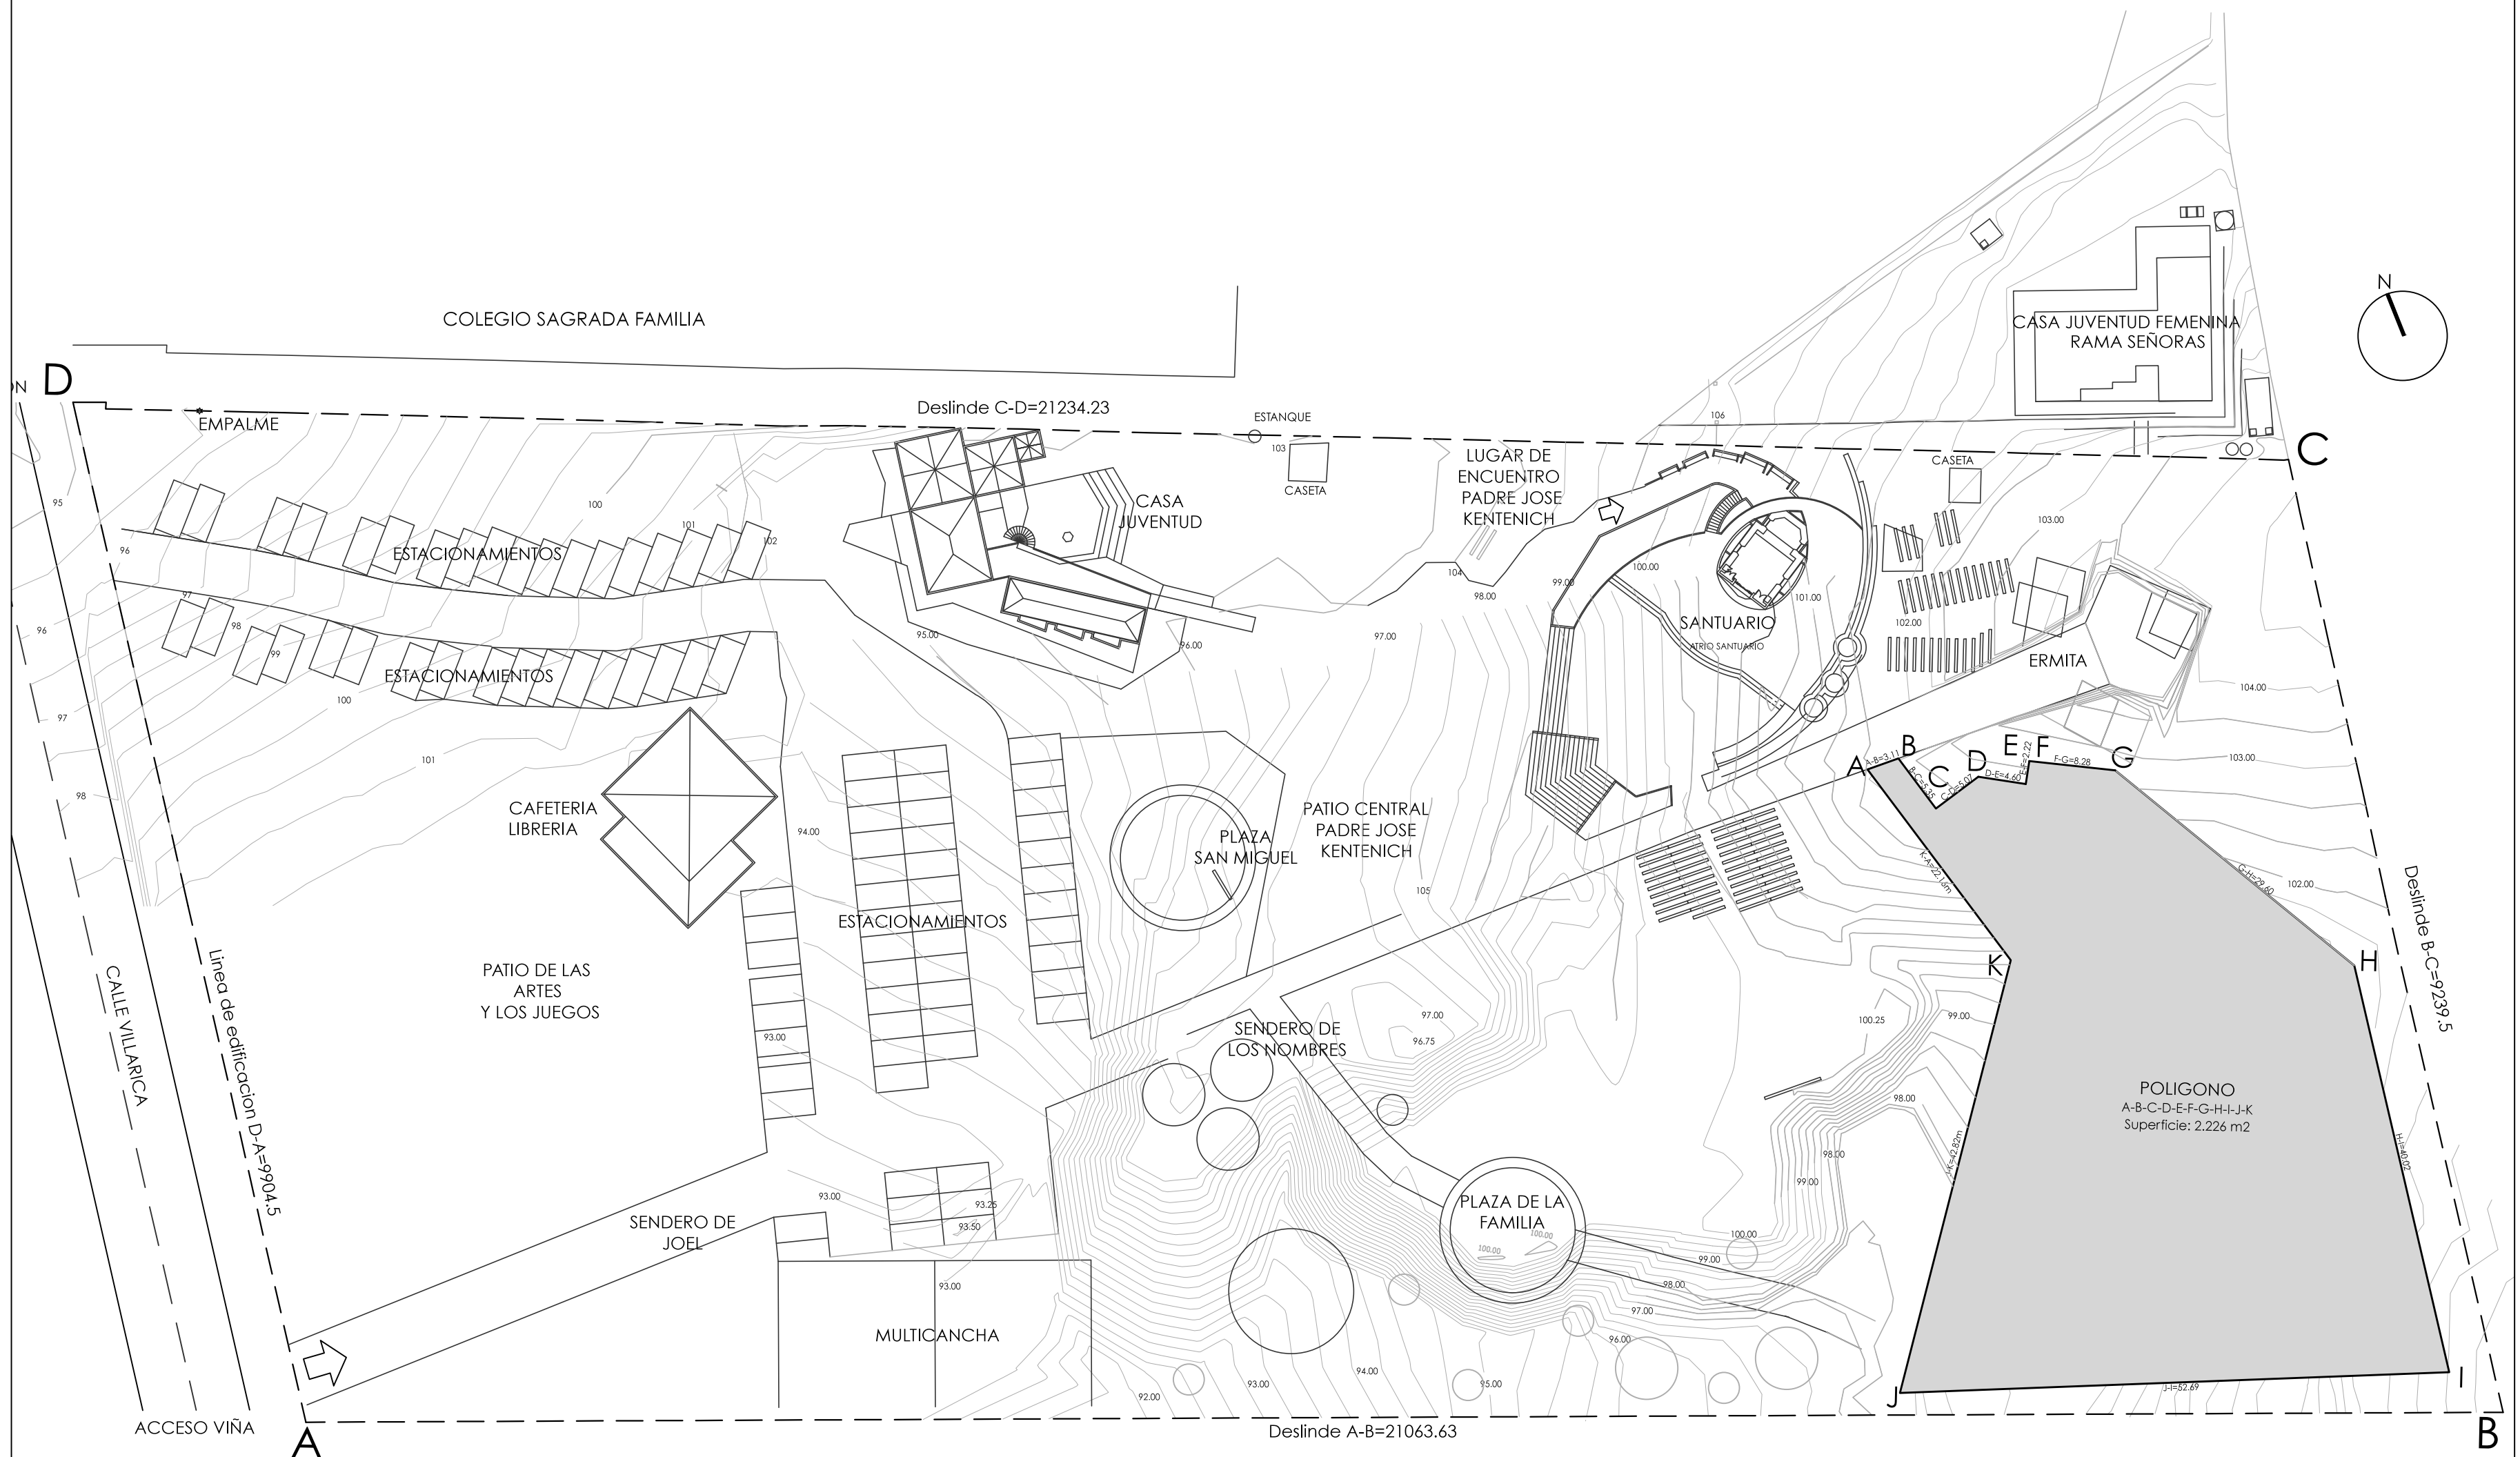

PLANO DE UBICACION

Escala: 1/4000

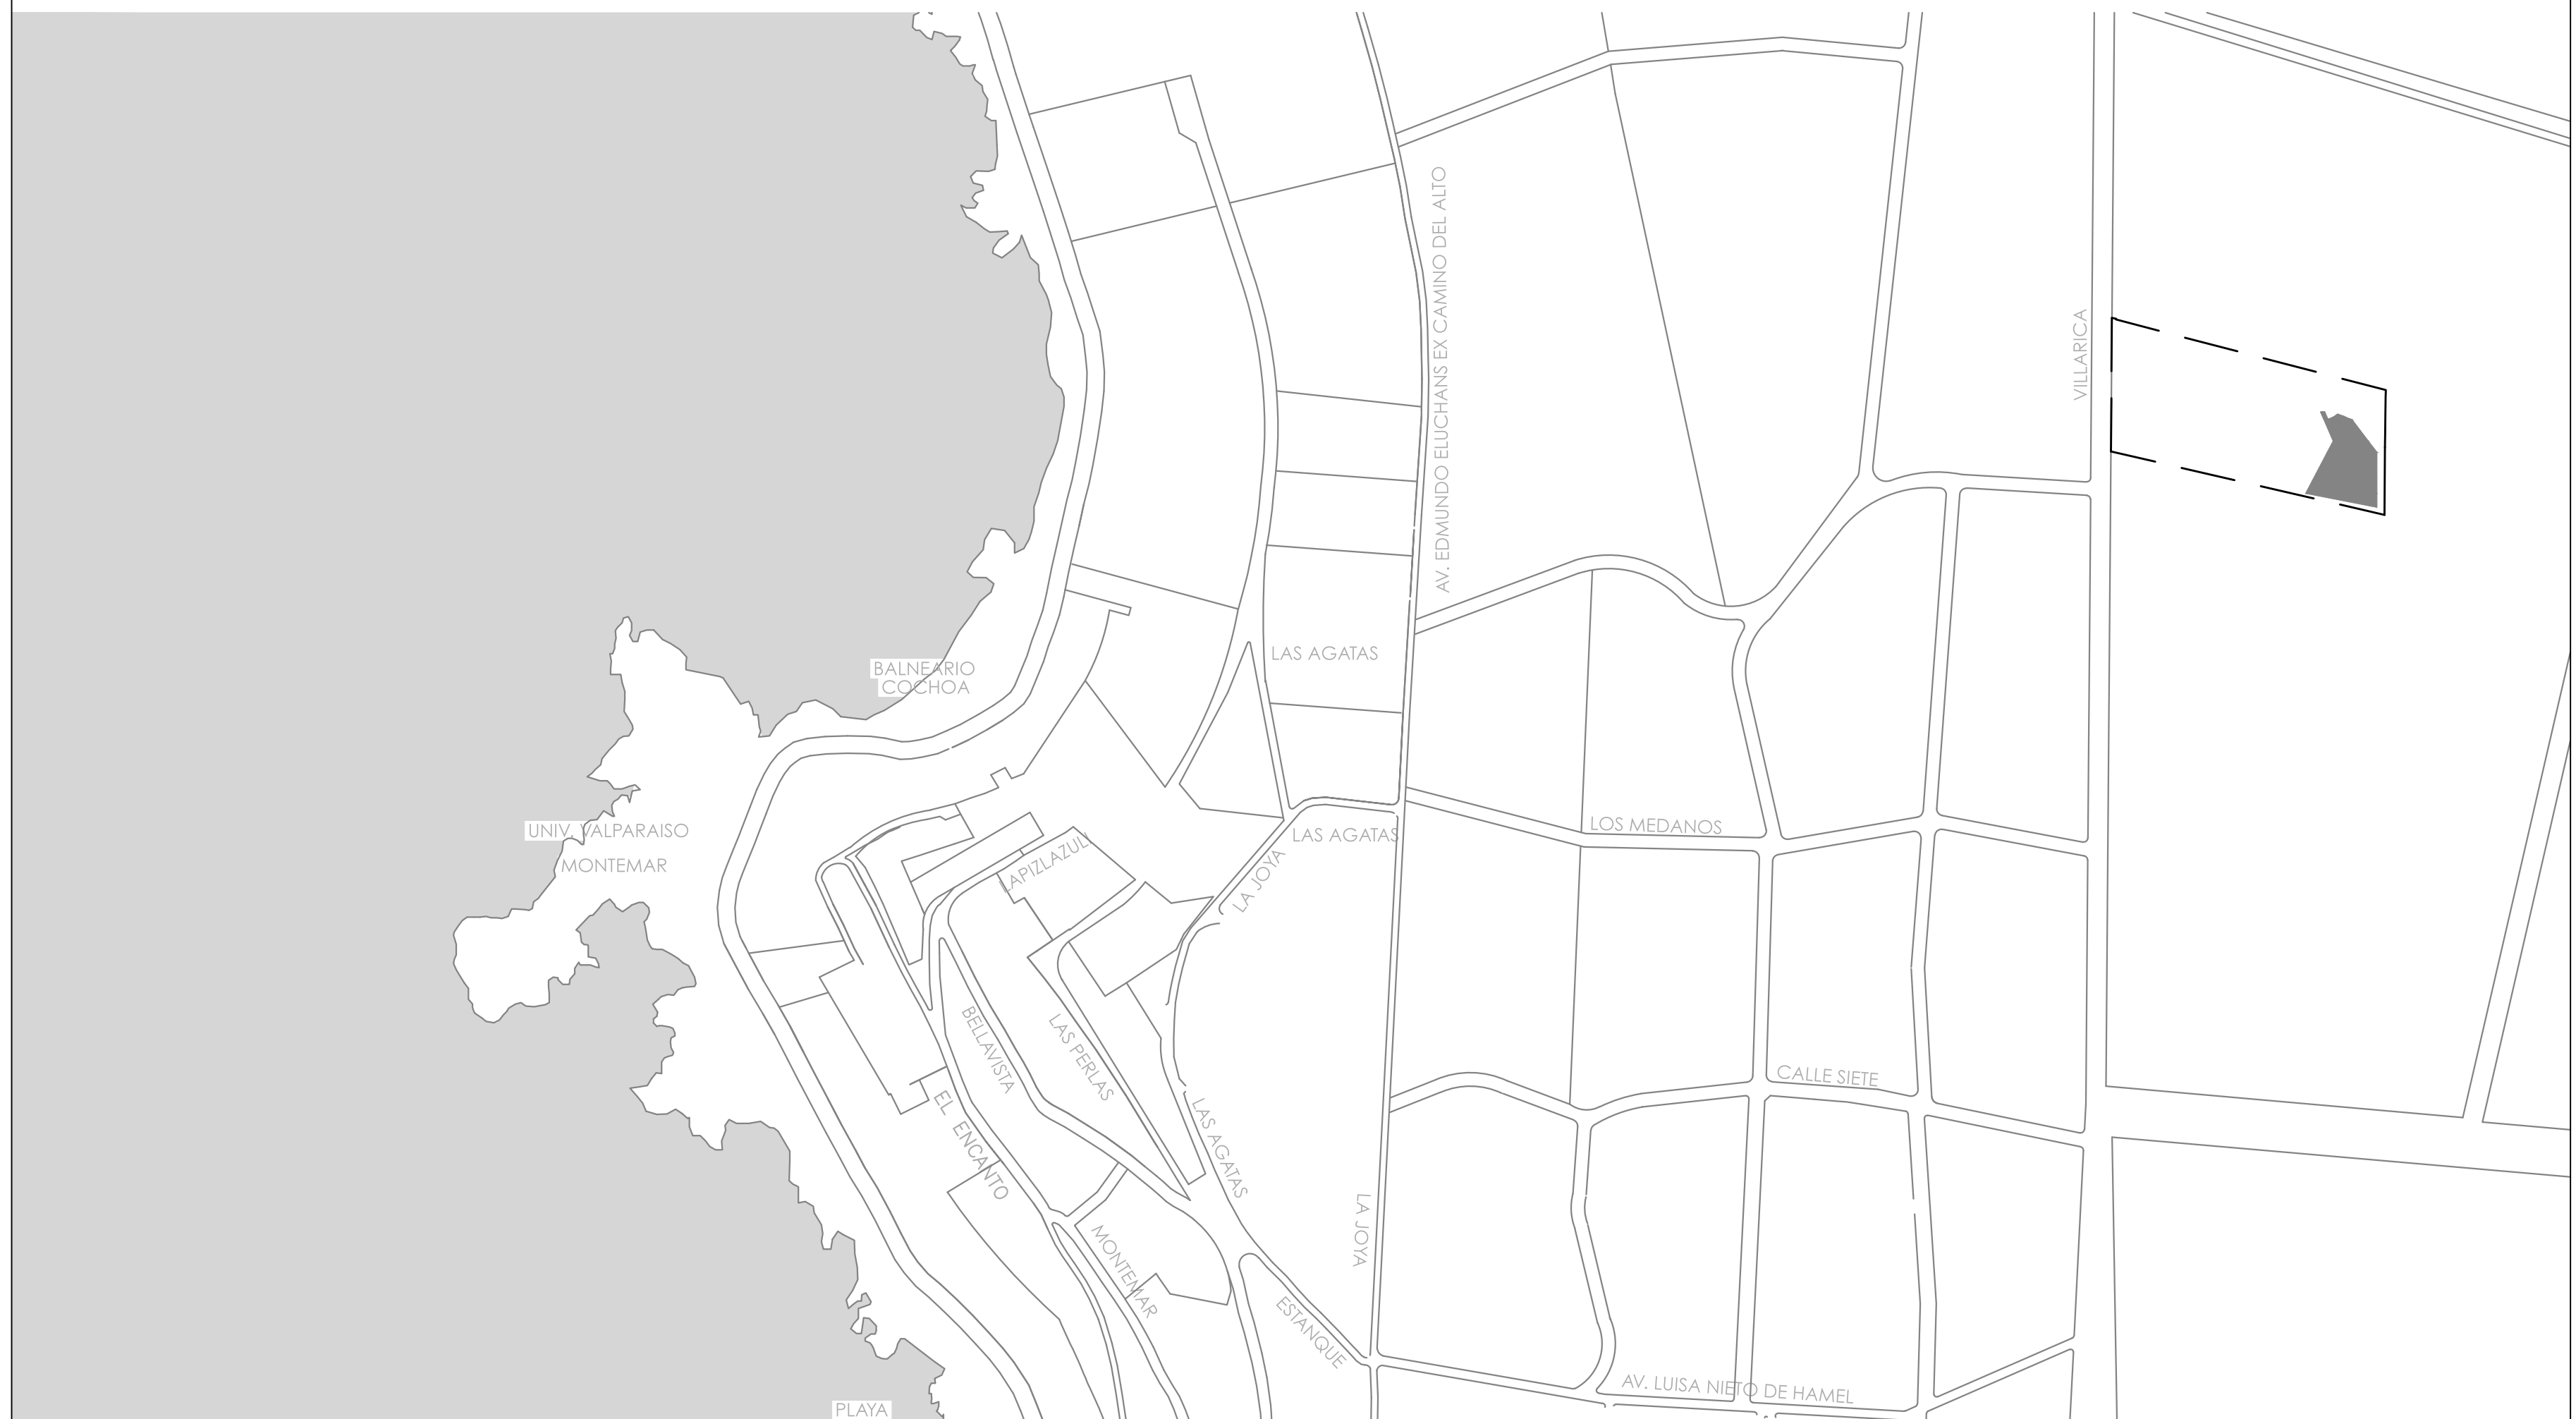

L00

EMPLAZAMIENTO/UBICACION

PROYECTO SANTUARIO SCHOENSTATT LOS PINOS / Calle Villarica, Los Pinos de Reñaca, parcelas 5 y 6, Viña del Mar.
TALLER DE ARQUITECTURA 9ª ETAPA

Elizabeth Cárcamo González


Fecha de entrega: Lunes 20 de mayo, 2013.

PROFESORES

David Jolly
David Luza

PROFESORES AYUDANTES

Valentina Requesens
Álvaro Mercado

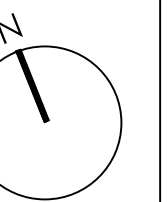

Escala: Especificada