

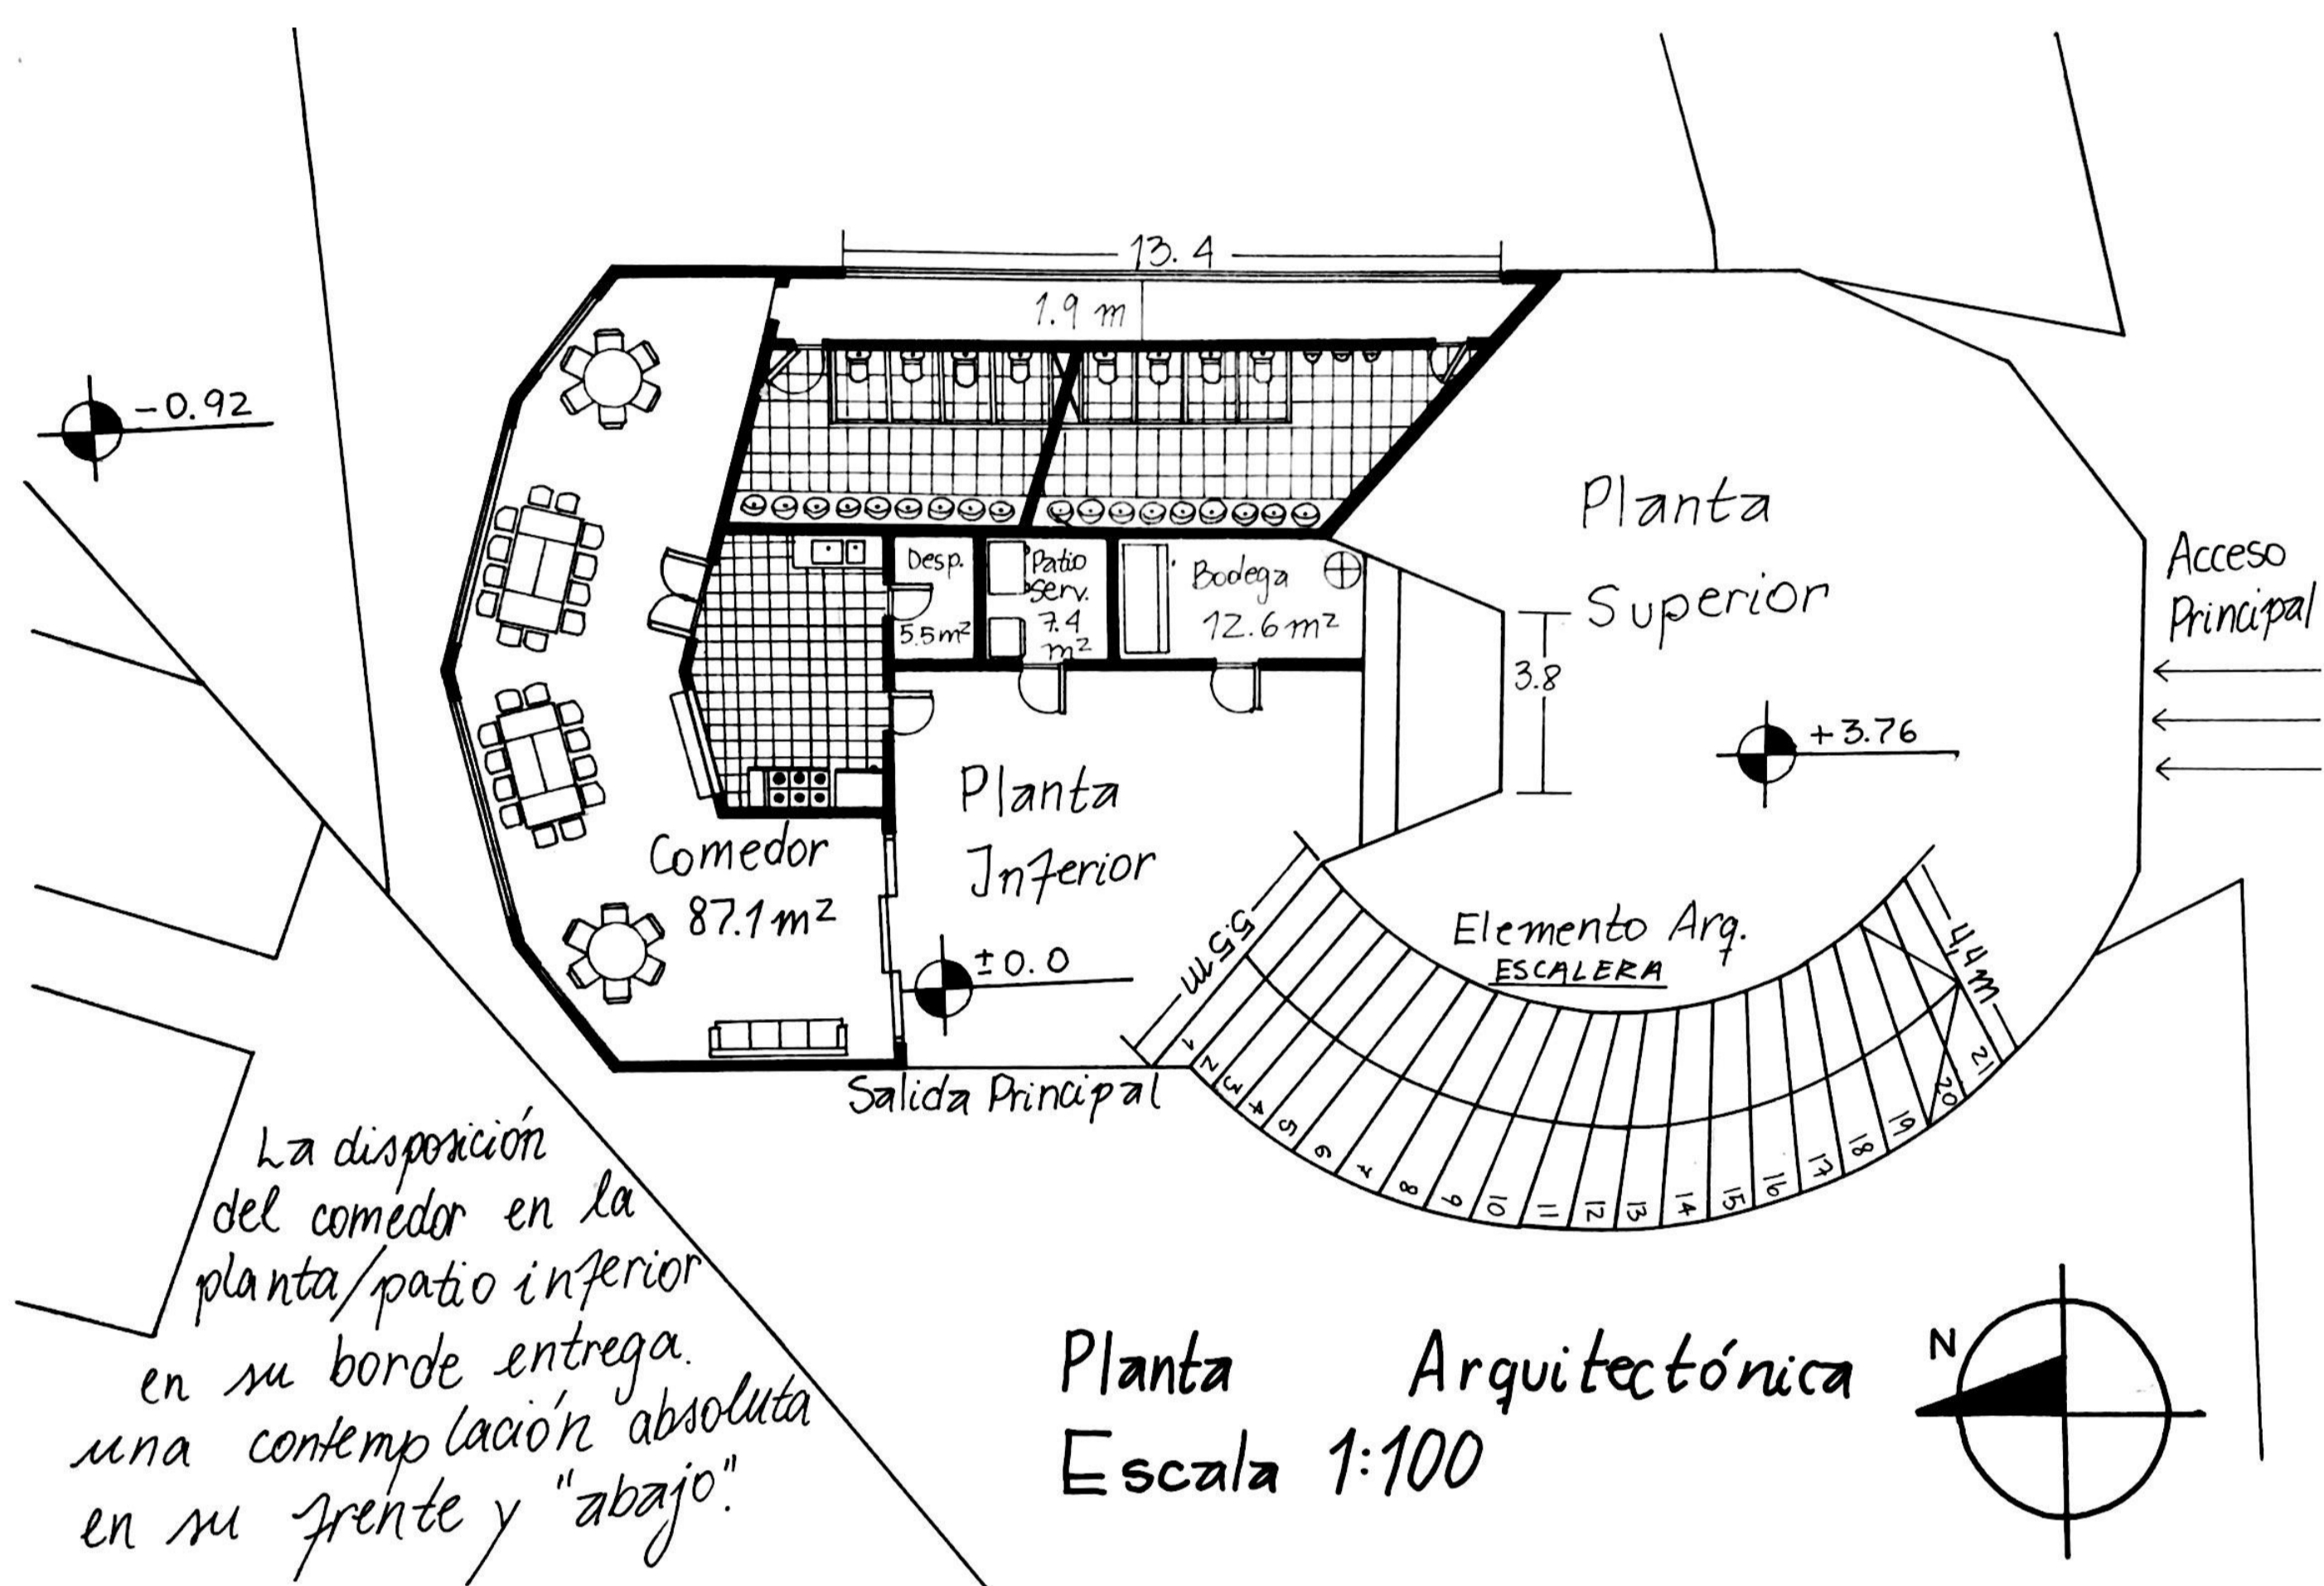


PLANIMETRÍA REFUGIO EDUCATIVO.

Huilloc Alto – Ollantaytambo – Perú.

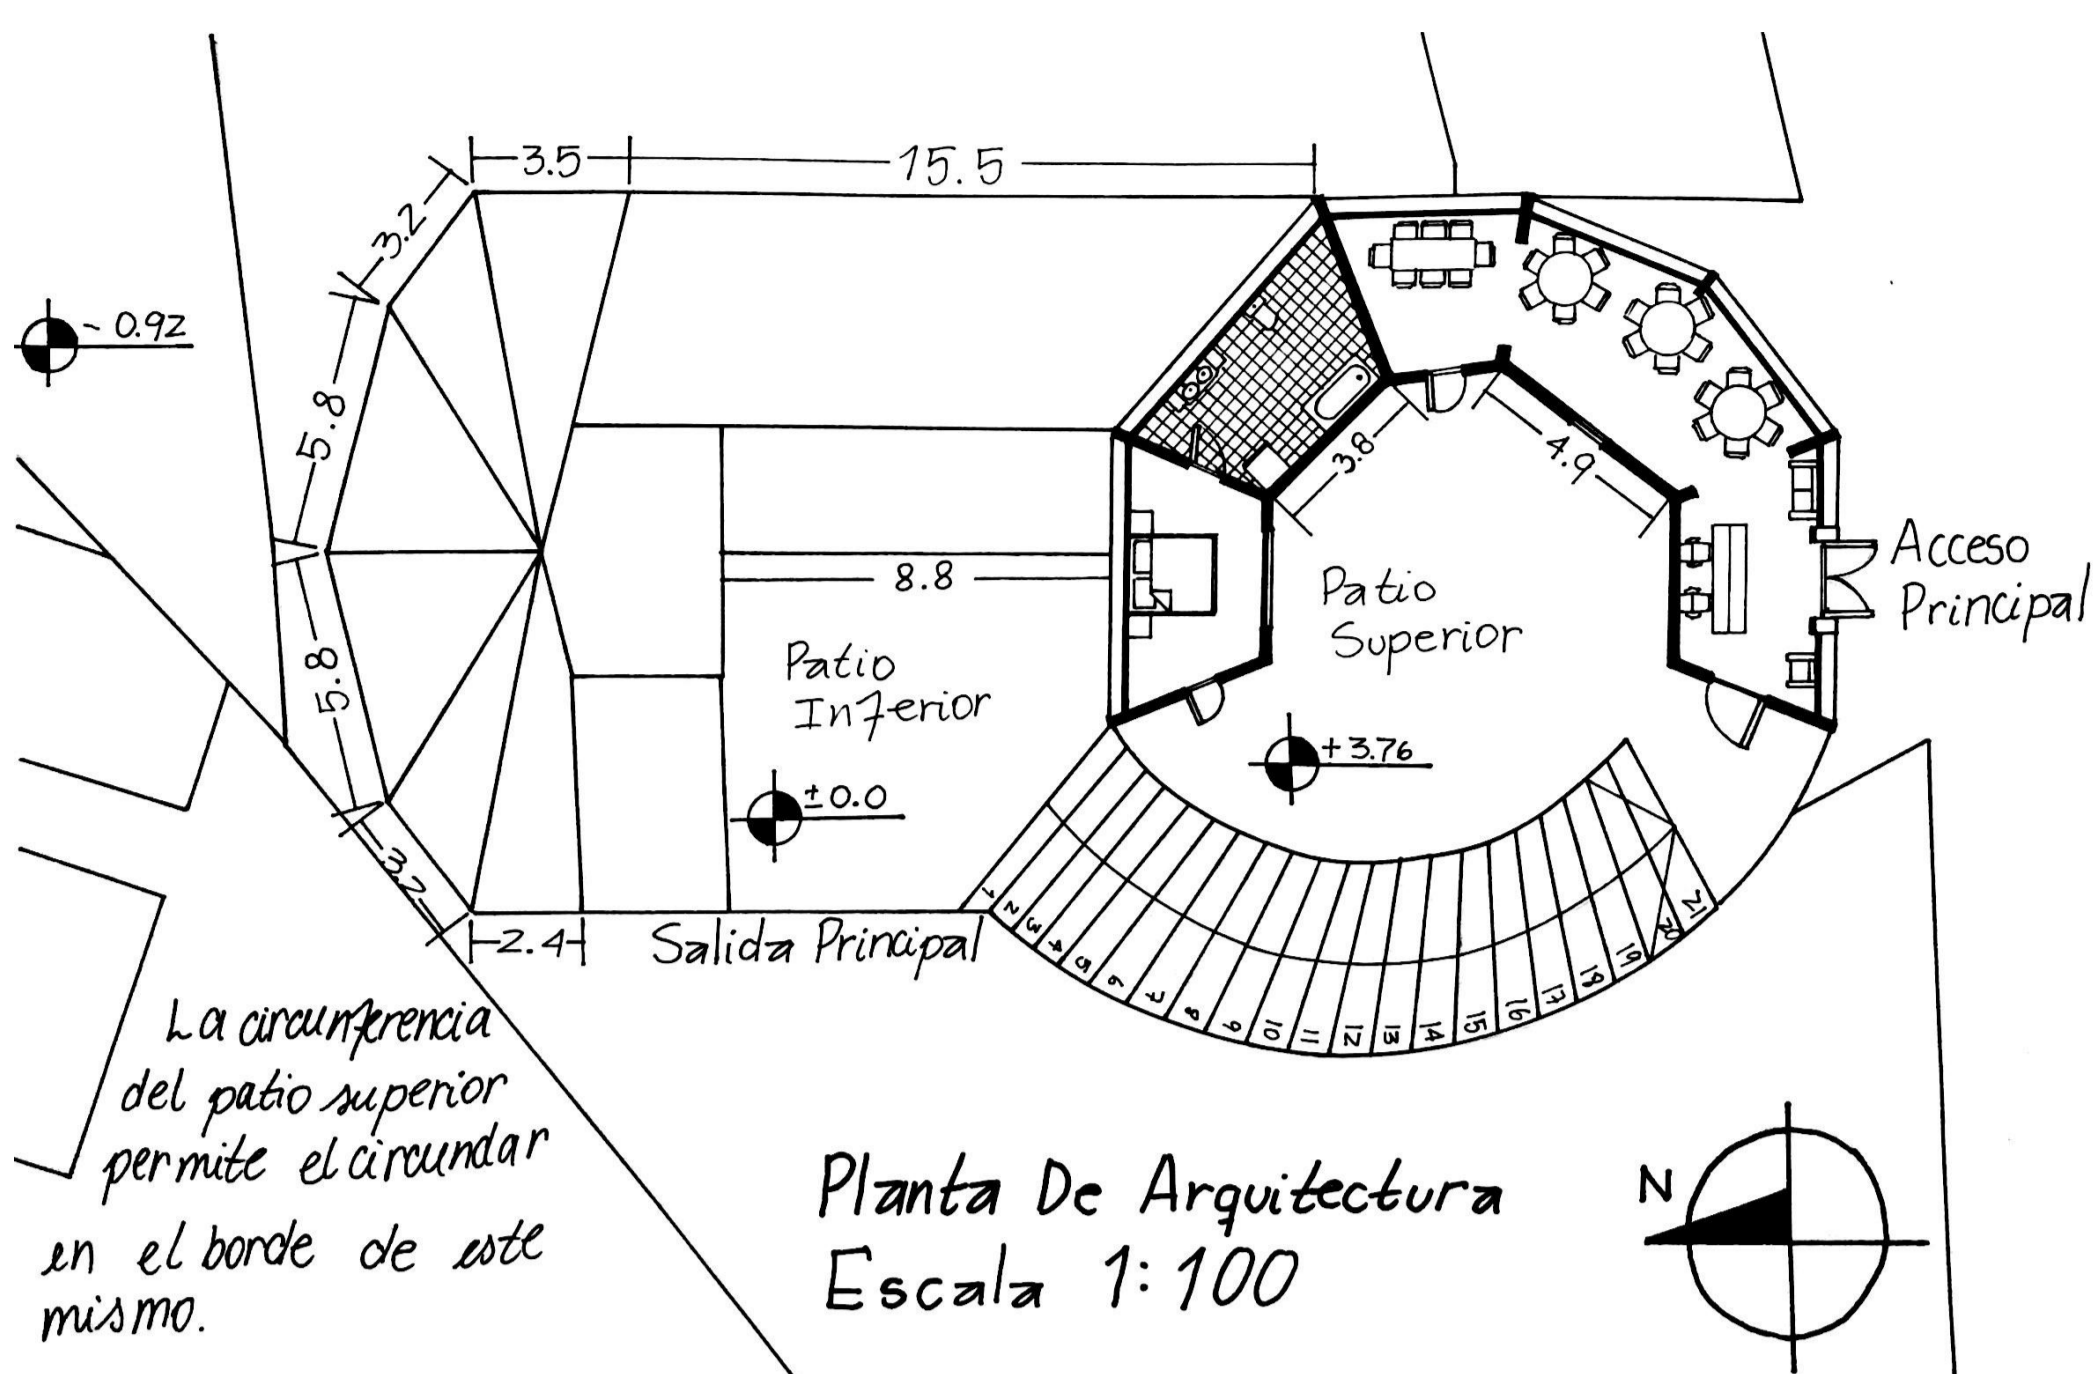

La planta superior, muestra una inclinación en el borde de los salones permitiendo una mayor entrada de luz hacia el interior.

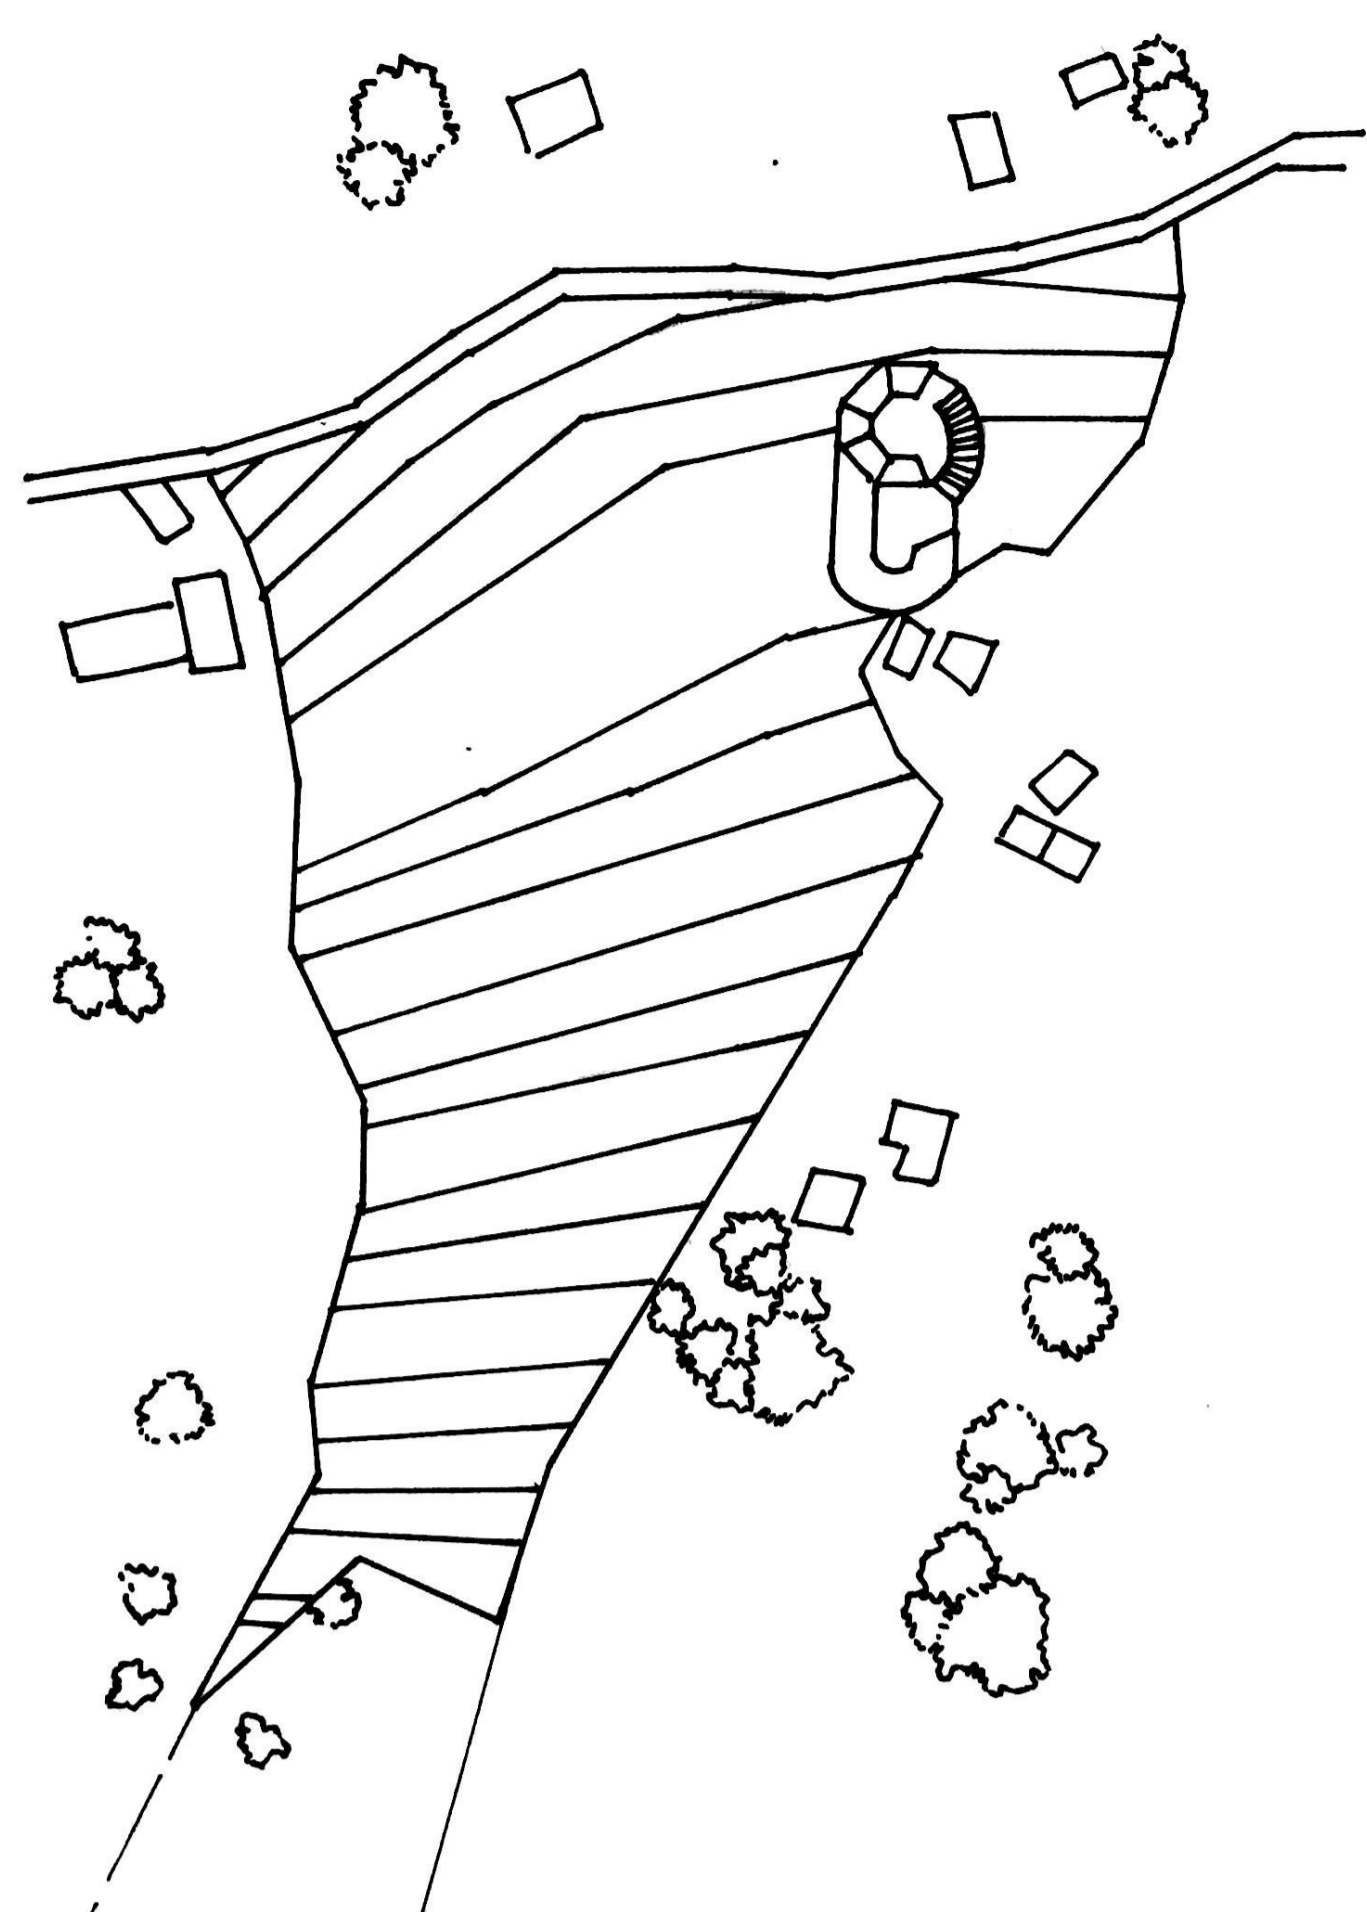