



 Consultora AISTHESIS COLABORADORES Consultora Kálmán Gili EAD PUCV / Viro del NGR	Evelyn López Lagos ARQUITECTA
	Rocío Vázquez Muñoz ARQUITECTA
	Lucas Gajardo González ARQUITECTO
PLANTA NIVEL 1 TEATRO ASTROLABIO	
QUEBRADA LA PLANTELA Corporación Cultural Amereida P E C C F I A R I O	
Observación: Las áreas con el número de muro que son las muros contemplados en los planos de visto que rodean todos los muros circulares exteriores.	ESCALA: 1:100 SHEETS: Metro 07 Dic. 2020
	LÁMINA A0

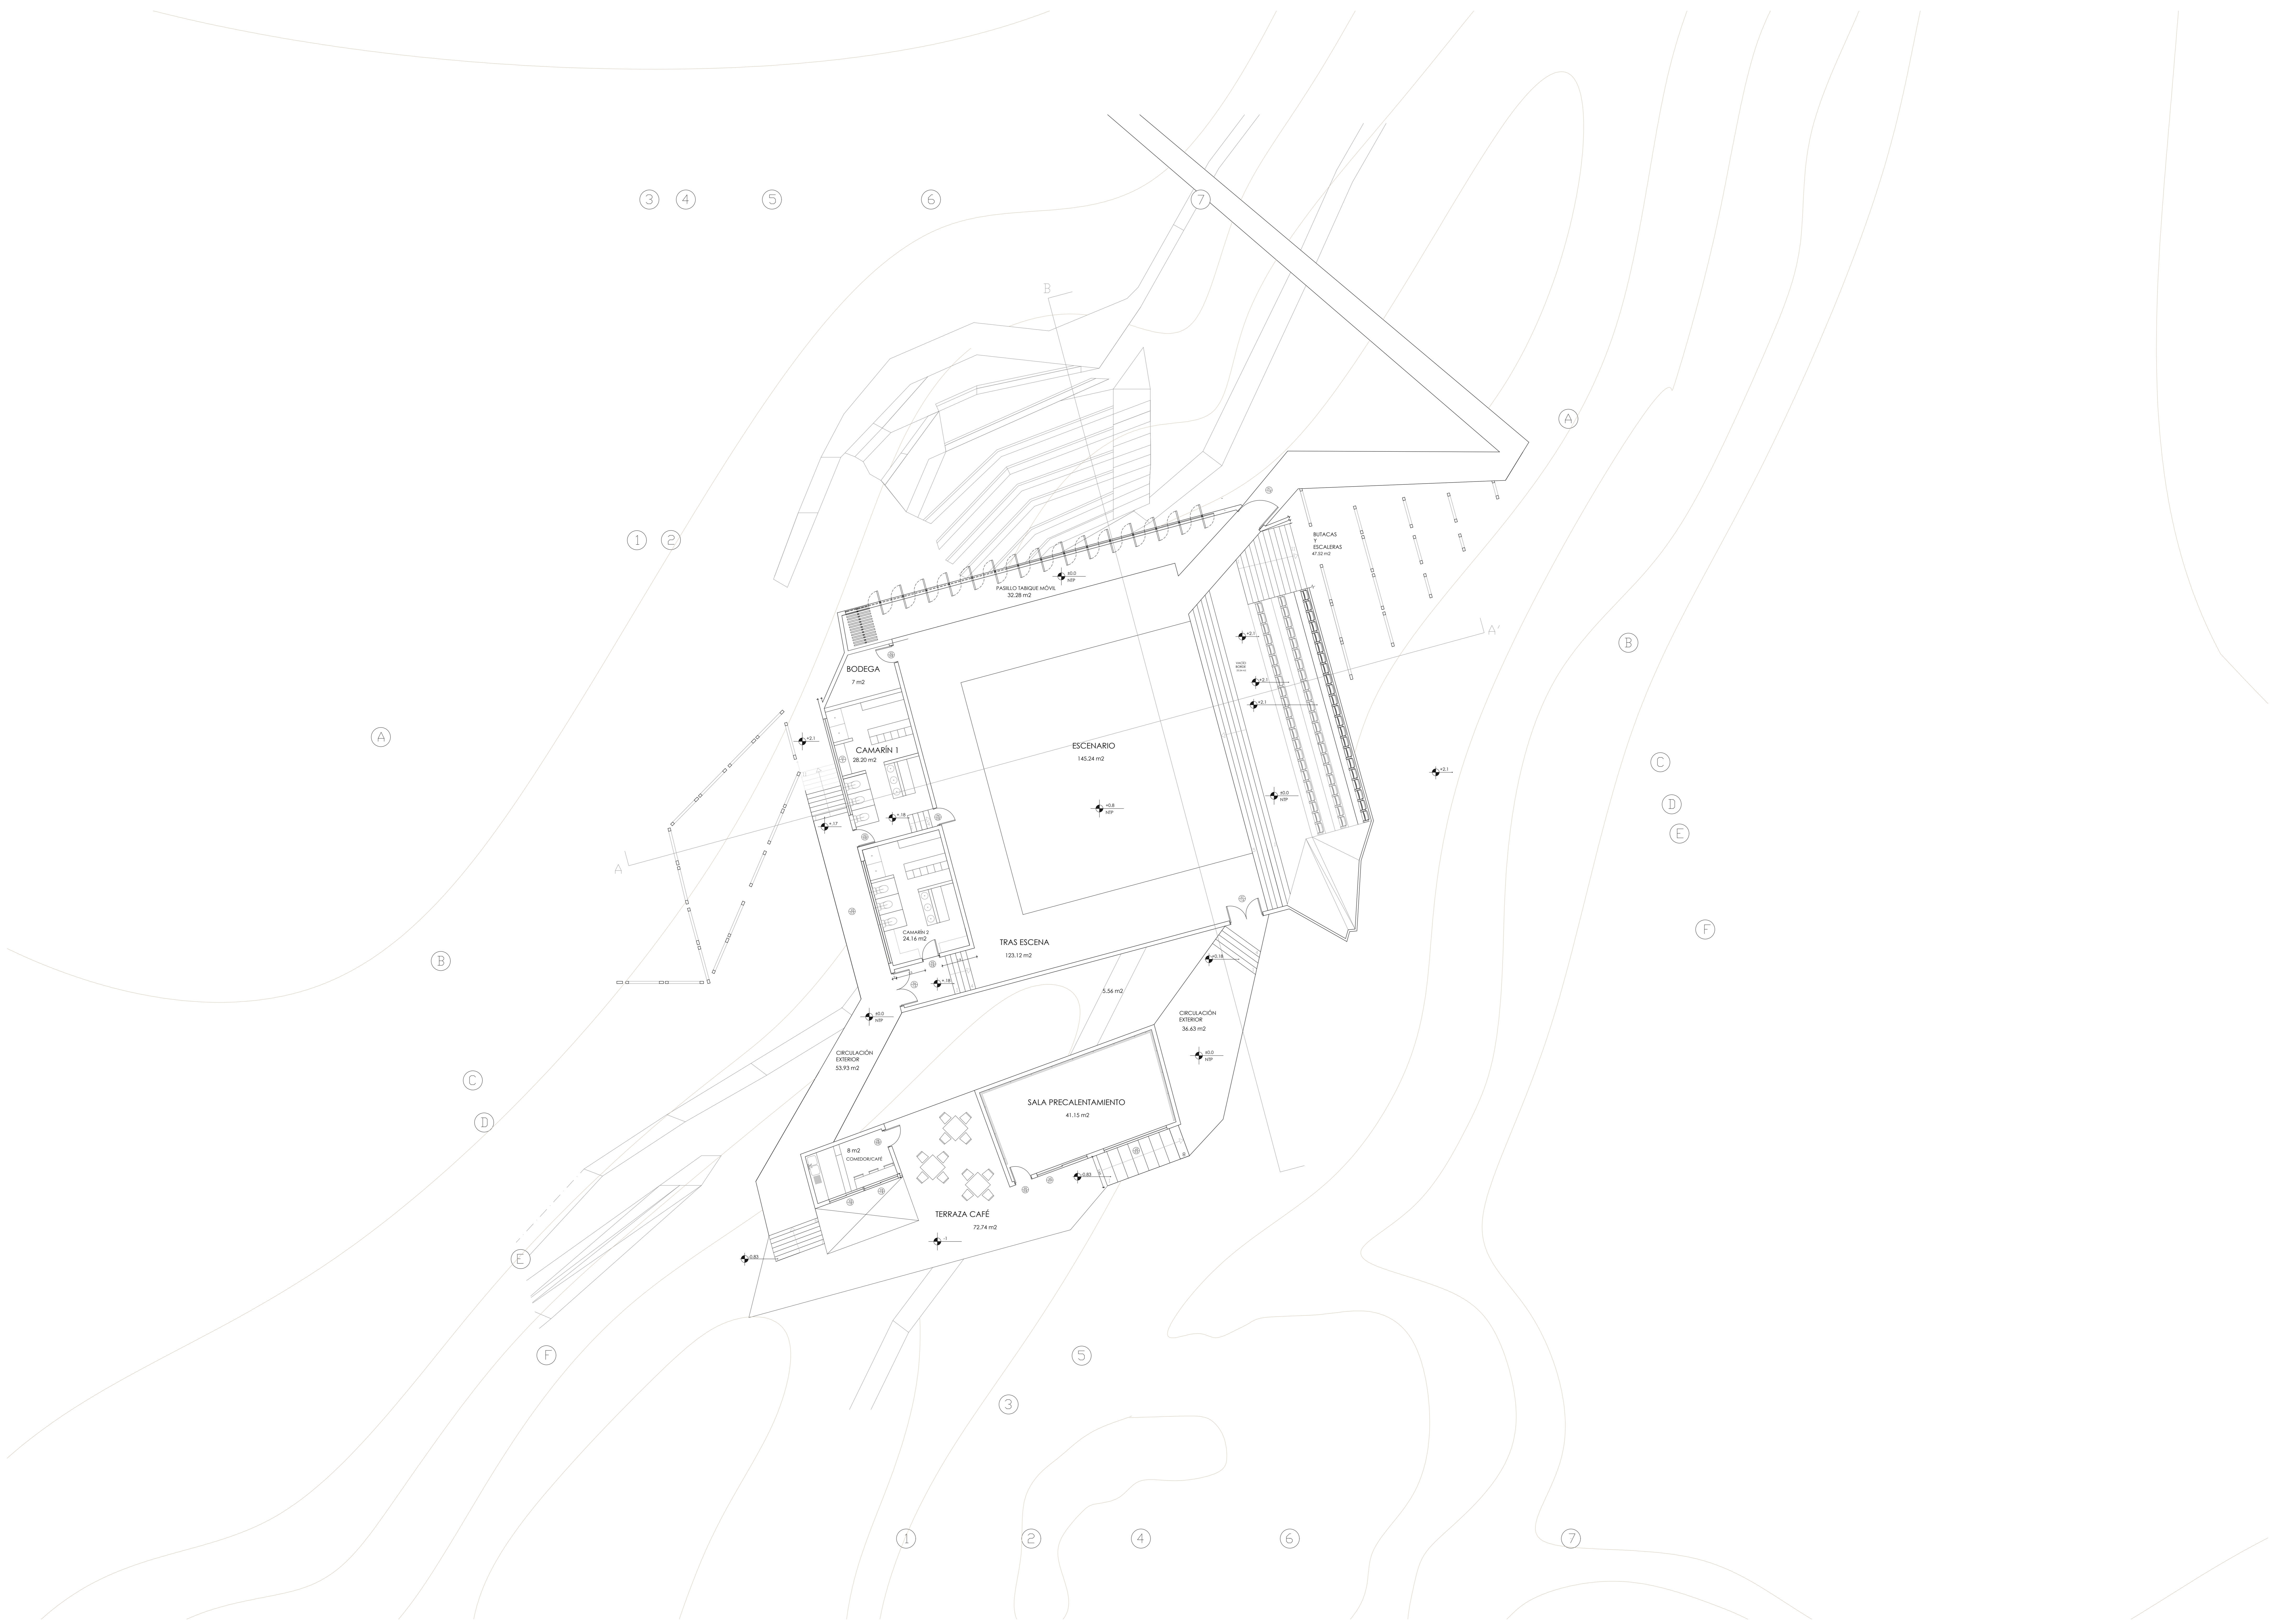

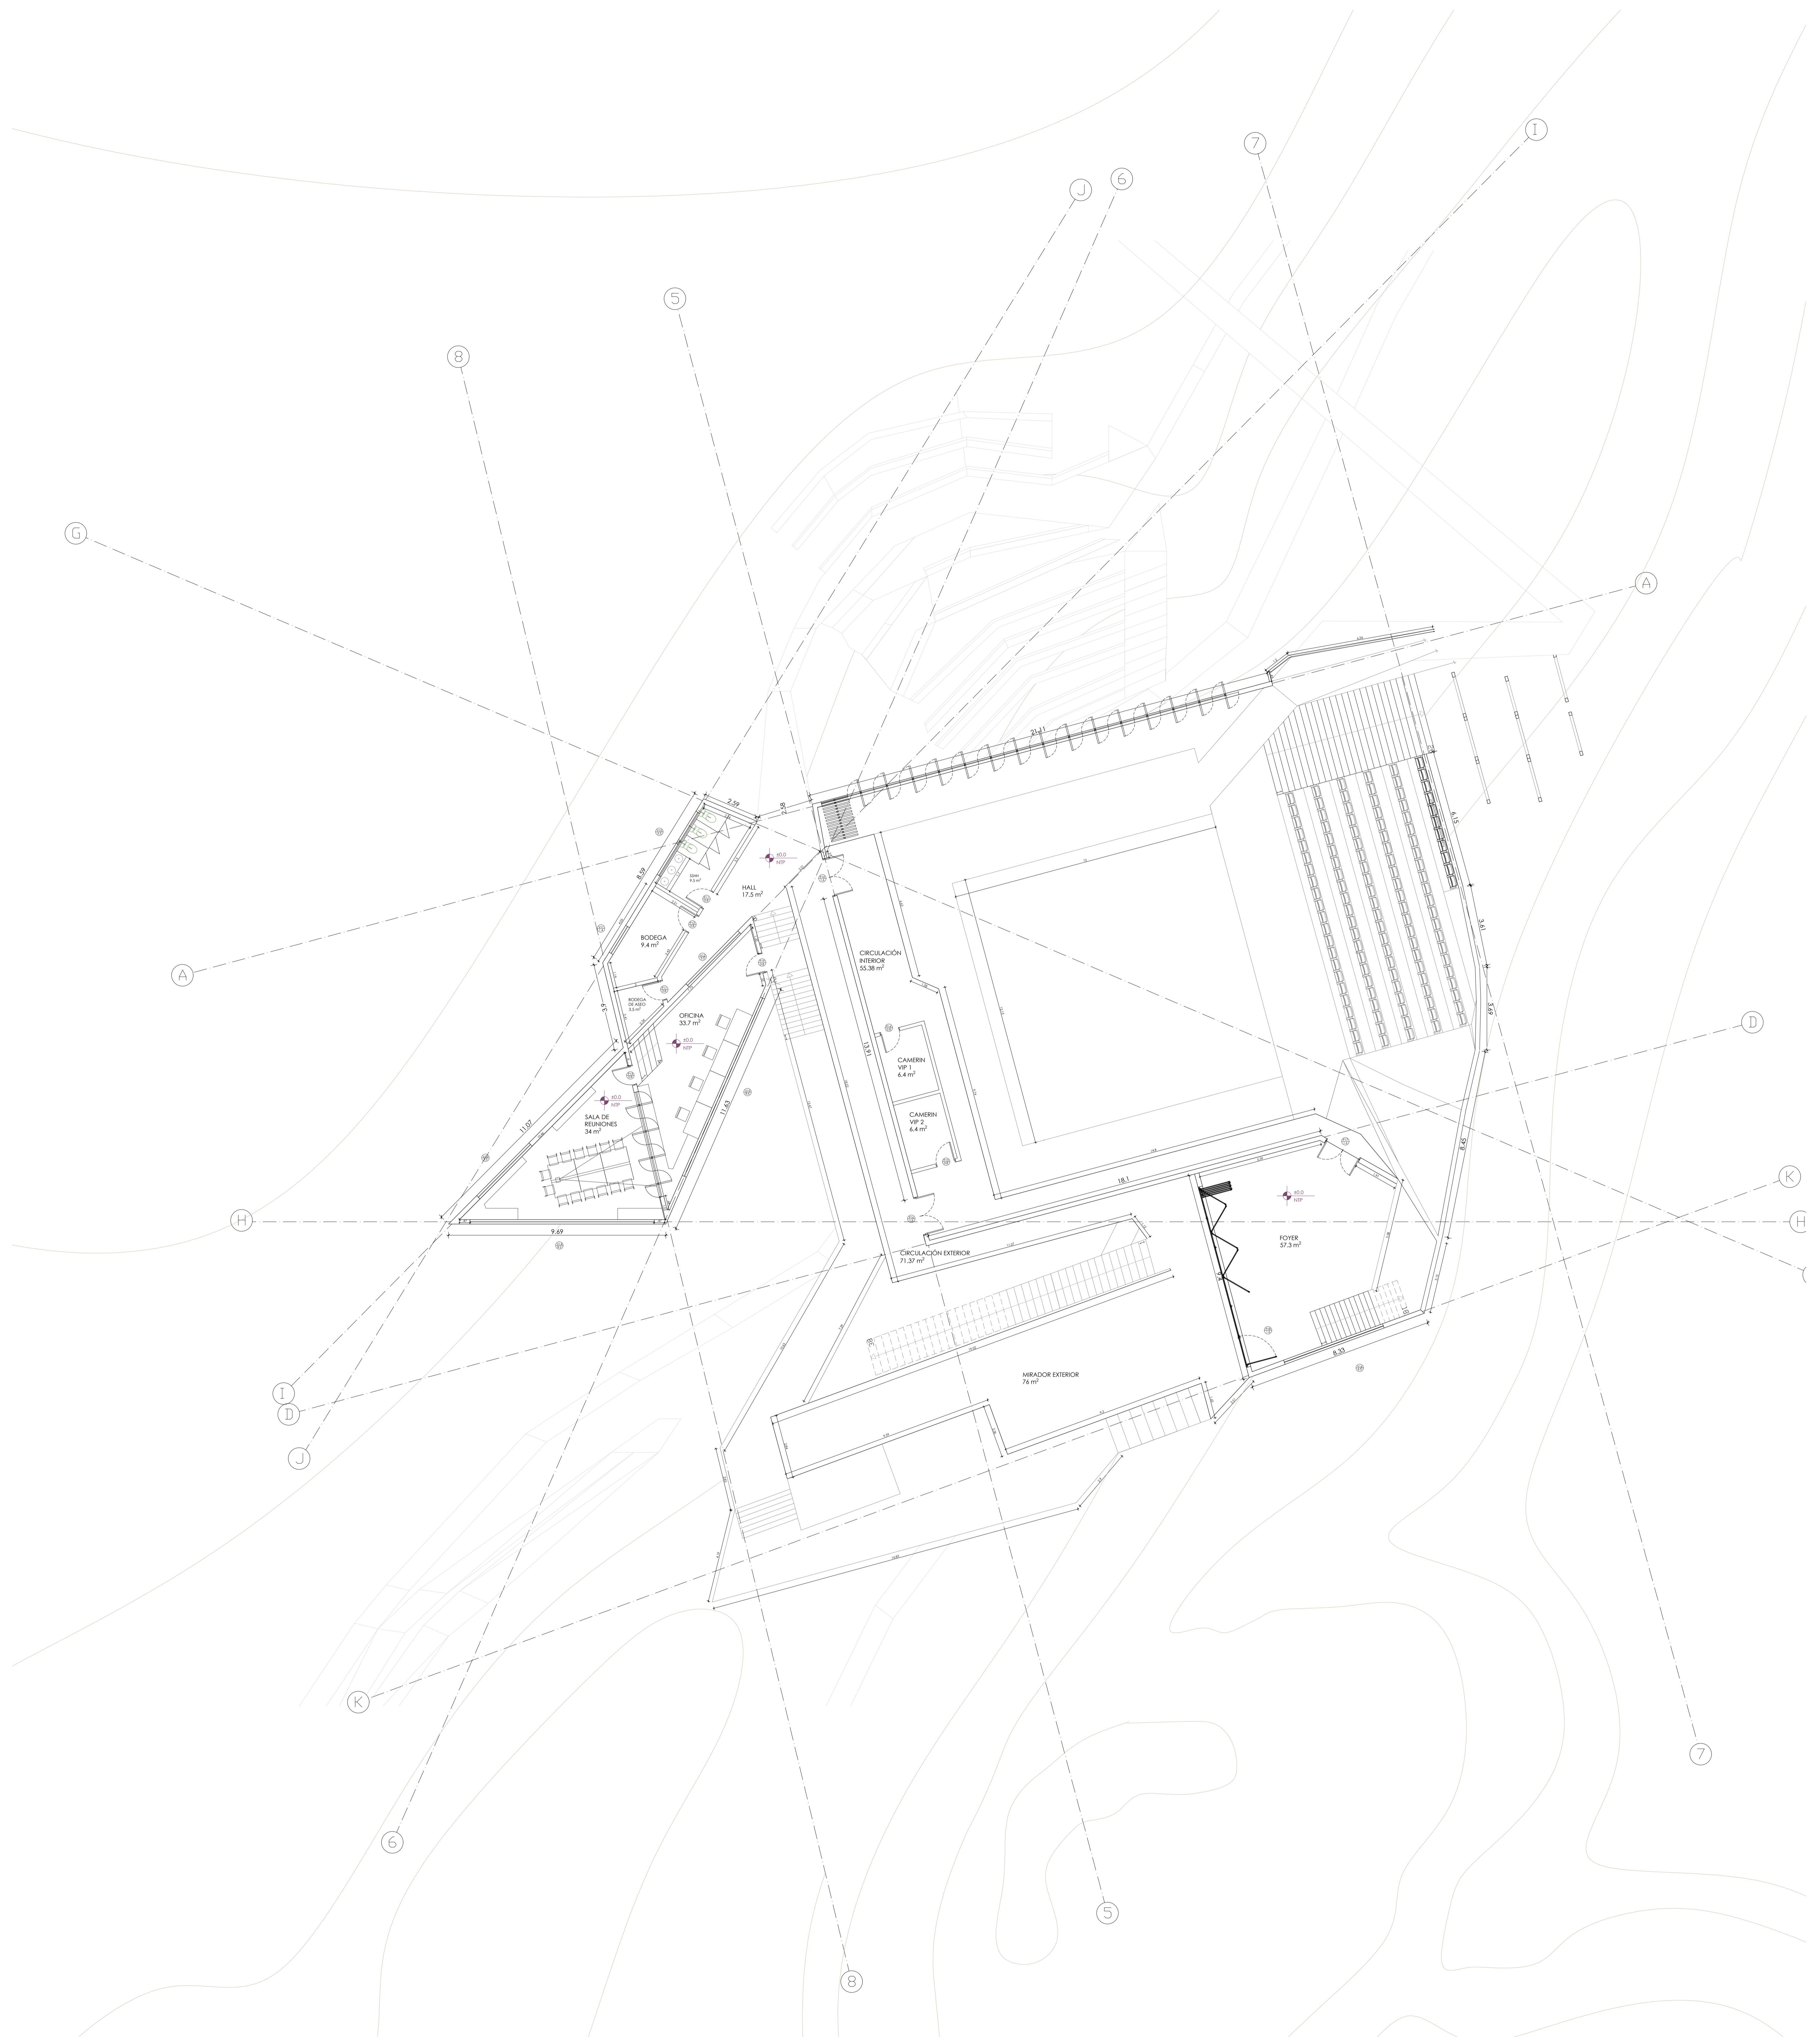



 Consultora AISTHESIS COLABORADORES Consultora K&Hnagel	Evelyn López Lagos ARQUITECTA
	Rocio Vásquez Muñoz ARQUITECTA
EAD PUCV / Vía del Mar	Luckas Gajardo González ARQUITECTO
PLANTA NIVEL 2 TEATRO ASTROLABIO	
QUIBRADA LA PITIELLA	
Corporación Cultural Amereida PROPIETARIO	
Observación: La obra con el equipamiento construido en el terreno de construcción. Se detallan los volúmenes que todos los espacios circulatorios interiores.	ESCALA: 1:100 UNIDAD: metro 07 Dic. 2020

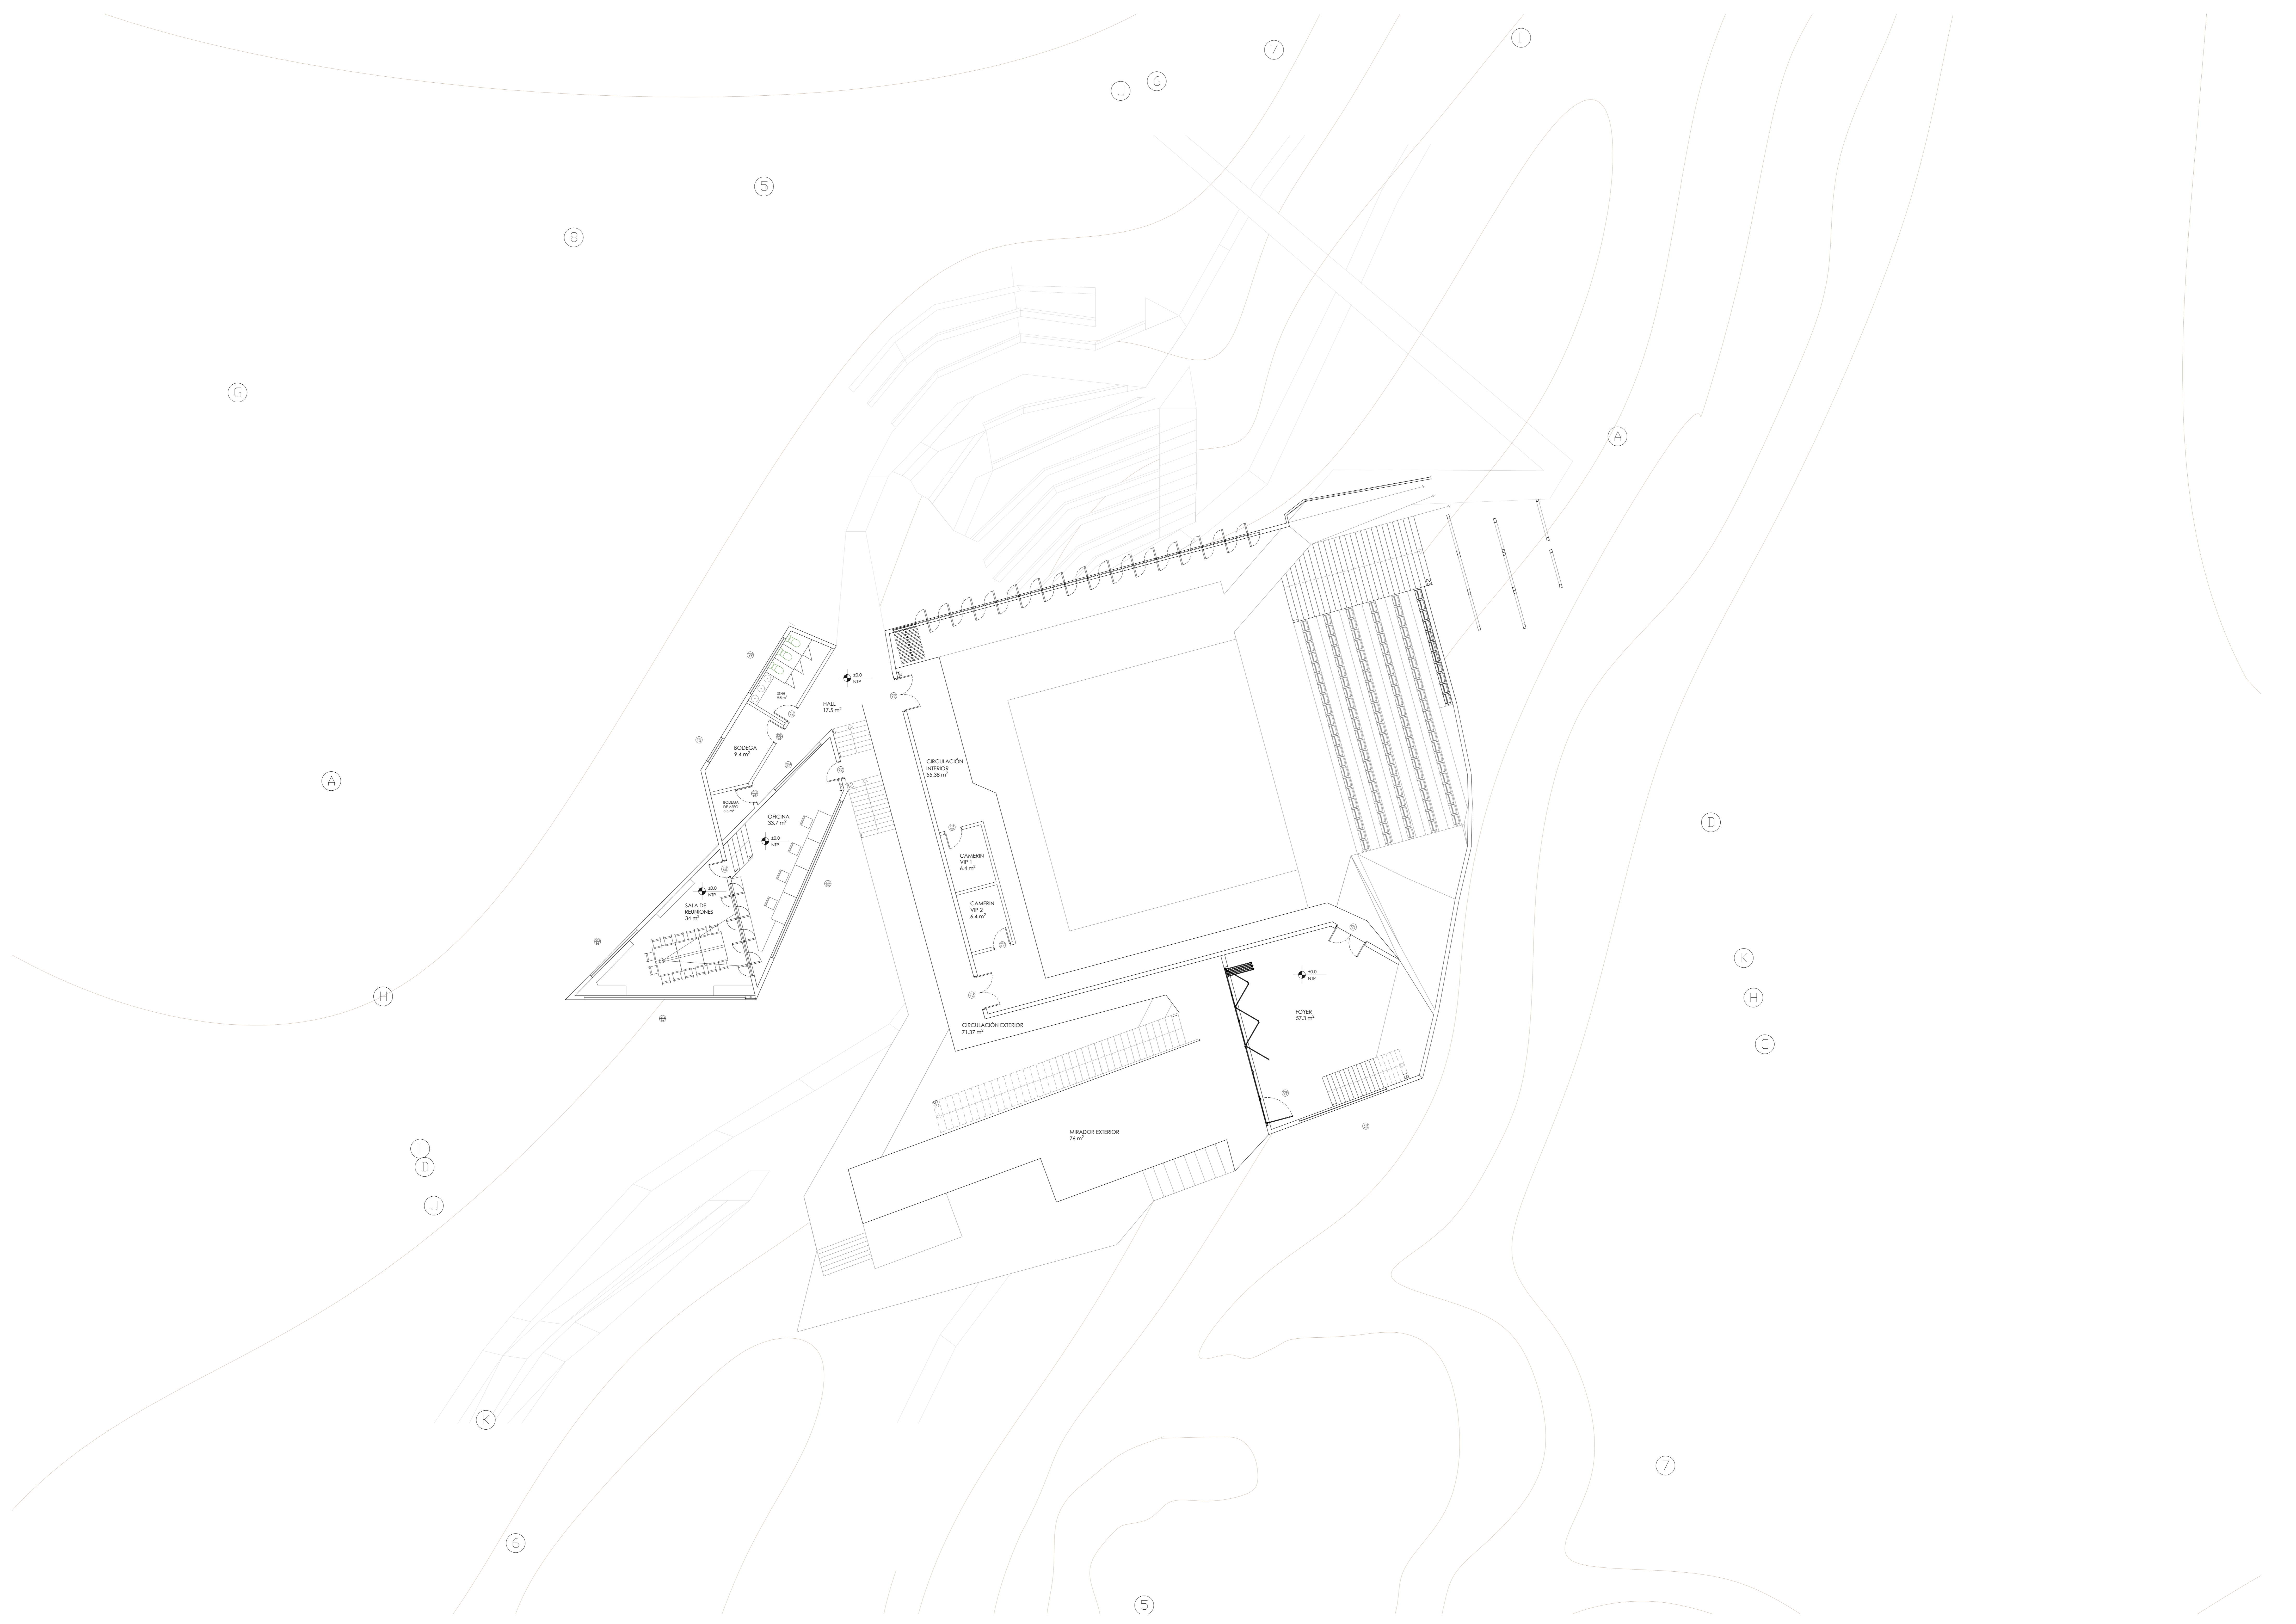



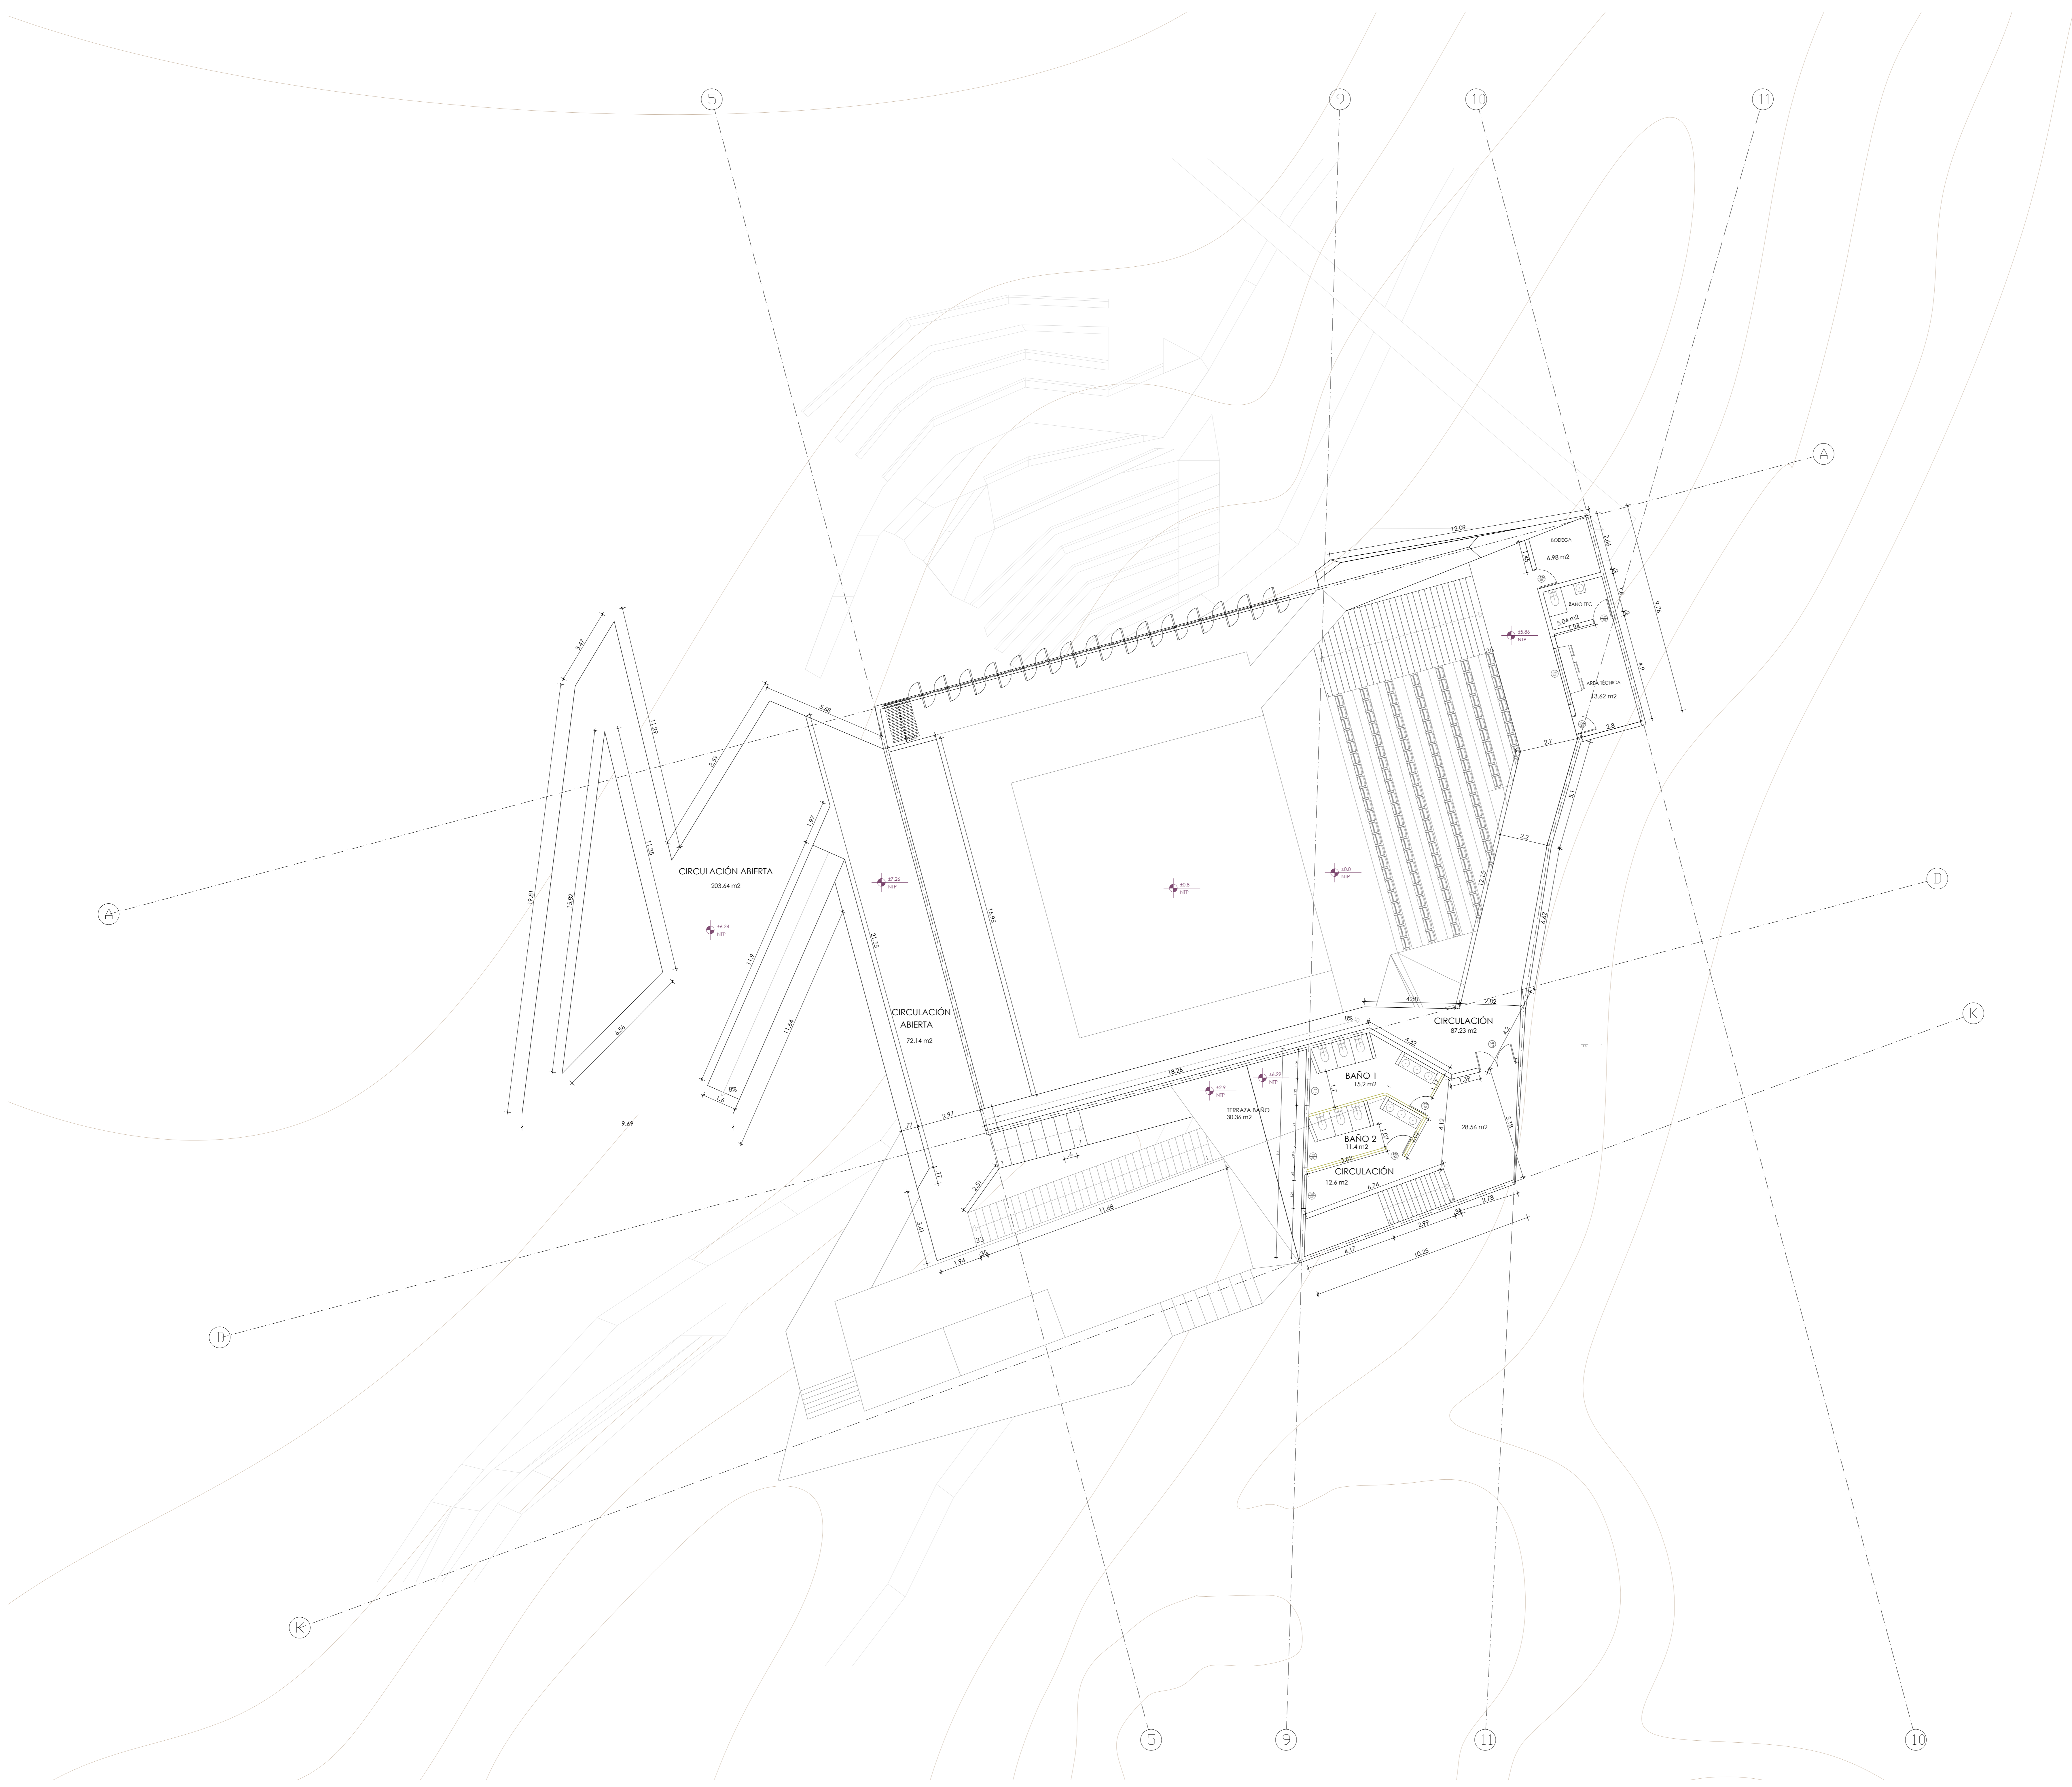


 Consultora AISTHESIS COLABORADORES Consultora Kálmán EAD PUCV / Viro del NRP	Evelyn López Lagos ARQUITECTA
	Rocío Vázquez Muñoz ARQUITECTA
	Luckas Gajardo González ARQUITECTO
PLANTA NIVEL 3 TEATRO ASTROLABIO	
QUEBRADA LA PLANTELA Corporación Cultural Amereida P R E C I P I T A D O	
Observación: Las áreas con el número de muro que son las mismas corresponden a los espacios de vacío que rodean todos o algunos circulatorios exteriores.	ESCALA: 1:100 FECHA: Marzo 07 Dic. 2020
LÁMINA A0	

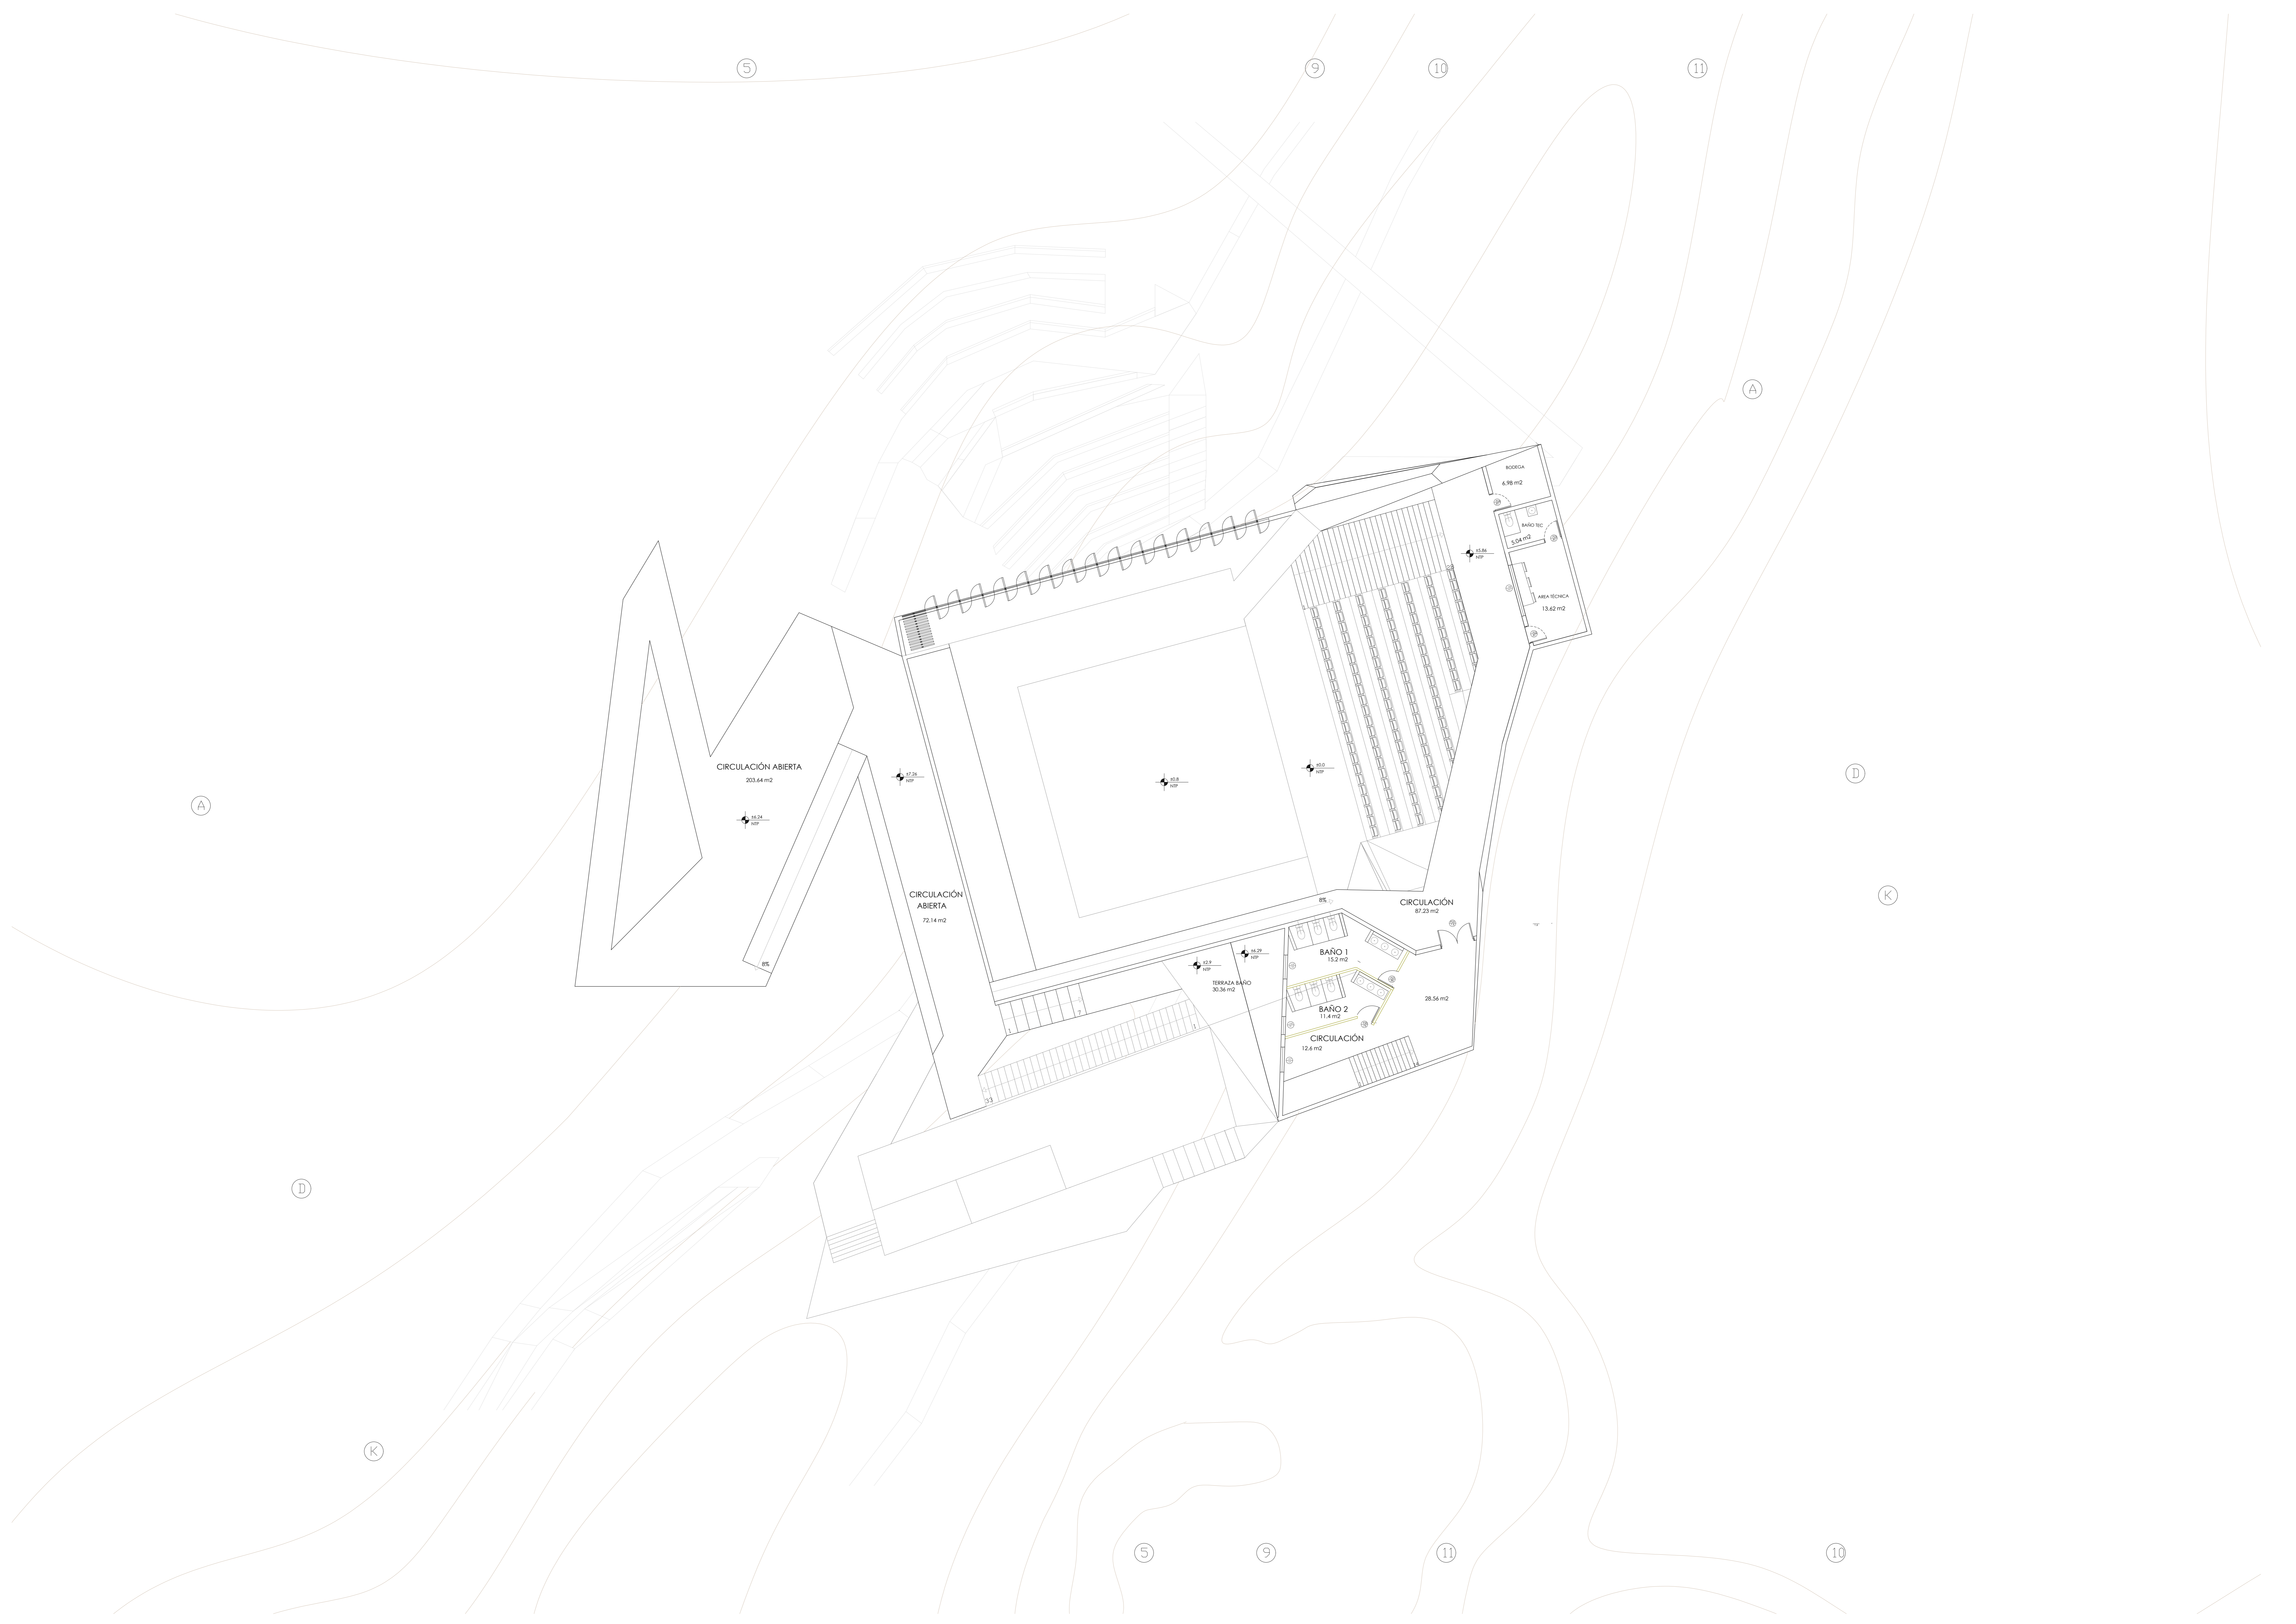


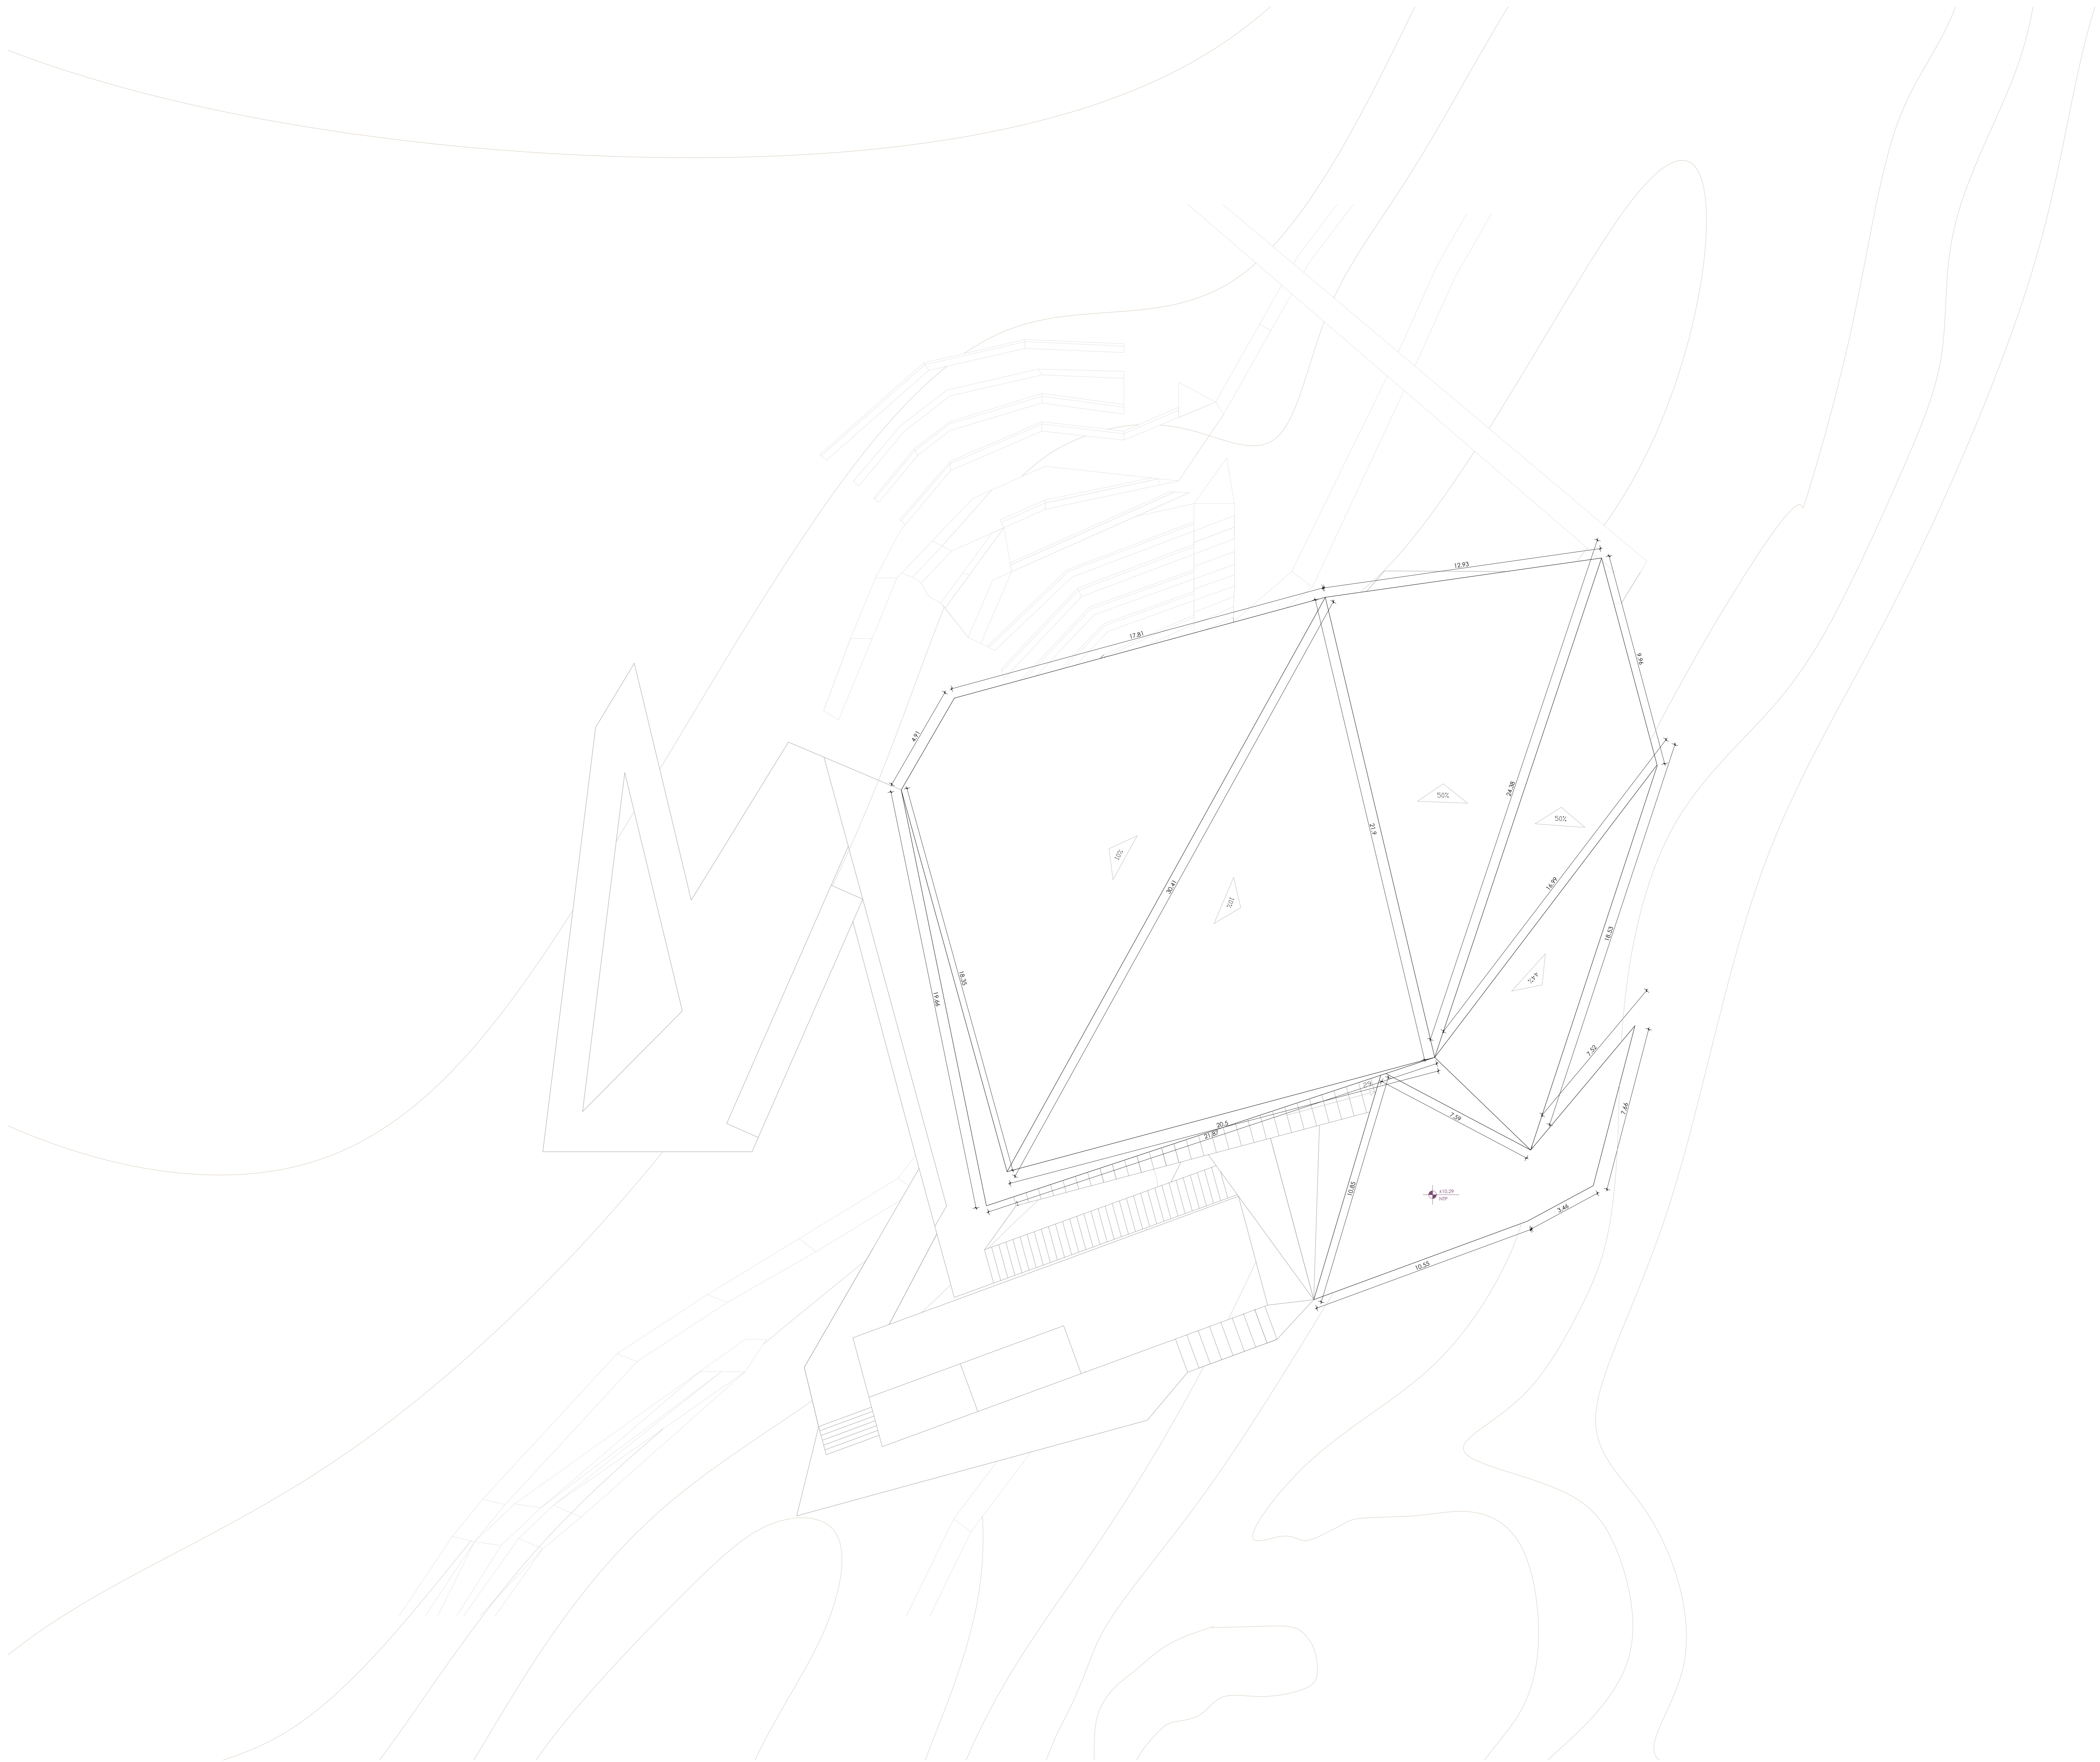

 N	Evelyn López Lagos <small>ARQUITECTA</small>
<small>Consultora</small> AISTHESIS <small>COLABORADORES</small> <small>Consultora Kótinaghi</small>	Rocío Vásquez Muñoz <small>ARQUITECTA</small>
<small>EAD PUCV / Vía del Nitr</small>	Lucas Gajardo González <small>ARQUITECTO</small>
PLANTA CUBIERTAS TEATRO ASTROLABIO	
<small>QUEBRADA LA PLANTELA</small>	
<small>Corporación Cultural Amereida</small> <small>P E C O P I A R T I D O</small>	
<small>Observación:</small> <small>Las medidas son el resultado de</small> <small>plano que se ha levantado en</small> <small>campo. Se ha tomado como</small> <small>referencia el punto de</small> <small>los datos que se dan en el</small> <small>documento que acompaña a este</small> <small>plano.</small>	ESCALA: 1:100 <small>UNIDAD: Metro</small>
LÁMINA A0 <small>07 Dic. 2020</small>	

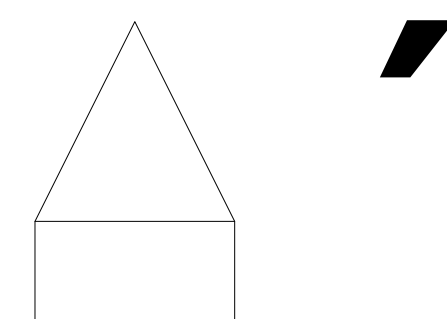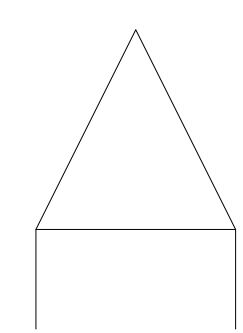 

 CONSULTORES AISTHESIS CONSULTORES CONSULTORES ESTRATEGICOS	Evelyn López Lagos ARQUITECTA
	Rocío Vázquez Muñoz ARQUITECTA
EAD PUCV / Vía del Acero	Luckas Gajardo González ARQUITECTO
CORTE A-A'	
QUERADA LA PINTILLA	
Corporación Cultural Amerieida PROYECTO	
Observación: CORTE DIBUJADO EN LA PLANTA DE NIVEL	ESCALA: 1:100 (Indicador de escala)
LÁMINA 84.1X160 CM	

 

B

B'

<p>N</p>	<p>Evelyn López Lagos ARQUITECTA</p>
	<p>Rocío Vásquez Muñoz ARQUITECTA</p>
<p>Consultora AISTHESIS COORDINADORAS CONSULTORAS ESTRATÉGICAS</p>	<p>Luckas Gajardo González ARQUITECTO</p>
<p>EAD PUCV / Vía del Alerce</p>	
<p>CORTE A-A'</p>	
<p>QUERADA LA PINTILLA</p>	
<p>Corporación Cultural Amereida PROYECTO</p>	
<p>Observación: CORTE SIMULADO EN LA PLANTA DE BASE</p>	<p>ESCALA: 1:100</p>
<p>LÁMINA 84.1X160 CM</p>	<p>27/06/2022</p>