



# Planimetrías Refugio Educativo


## 1 | ELEVACIONES

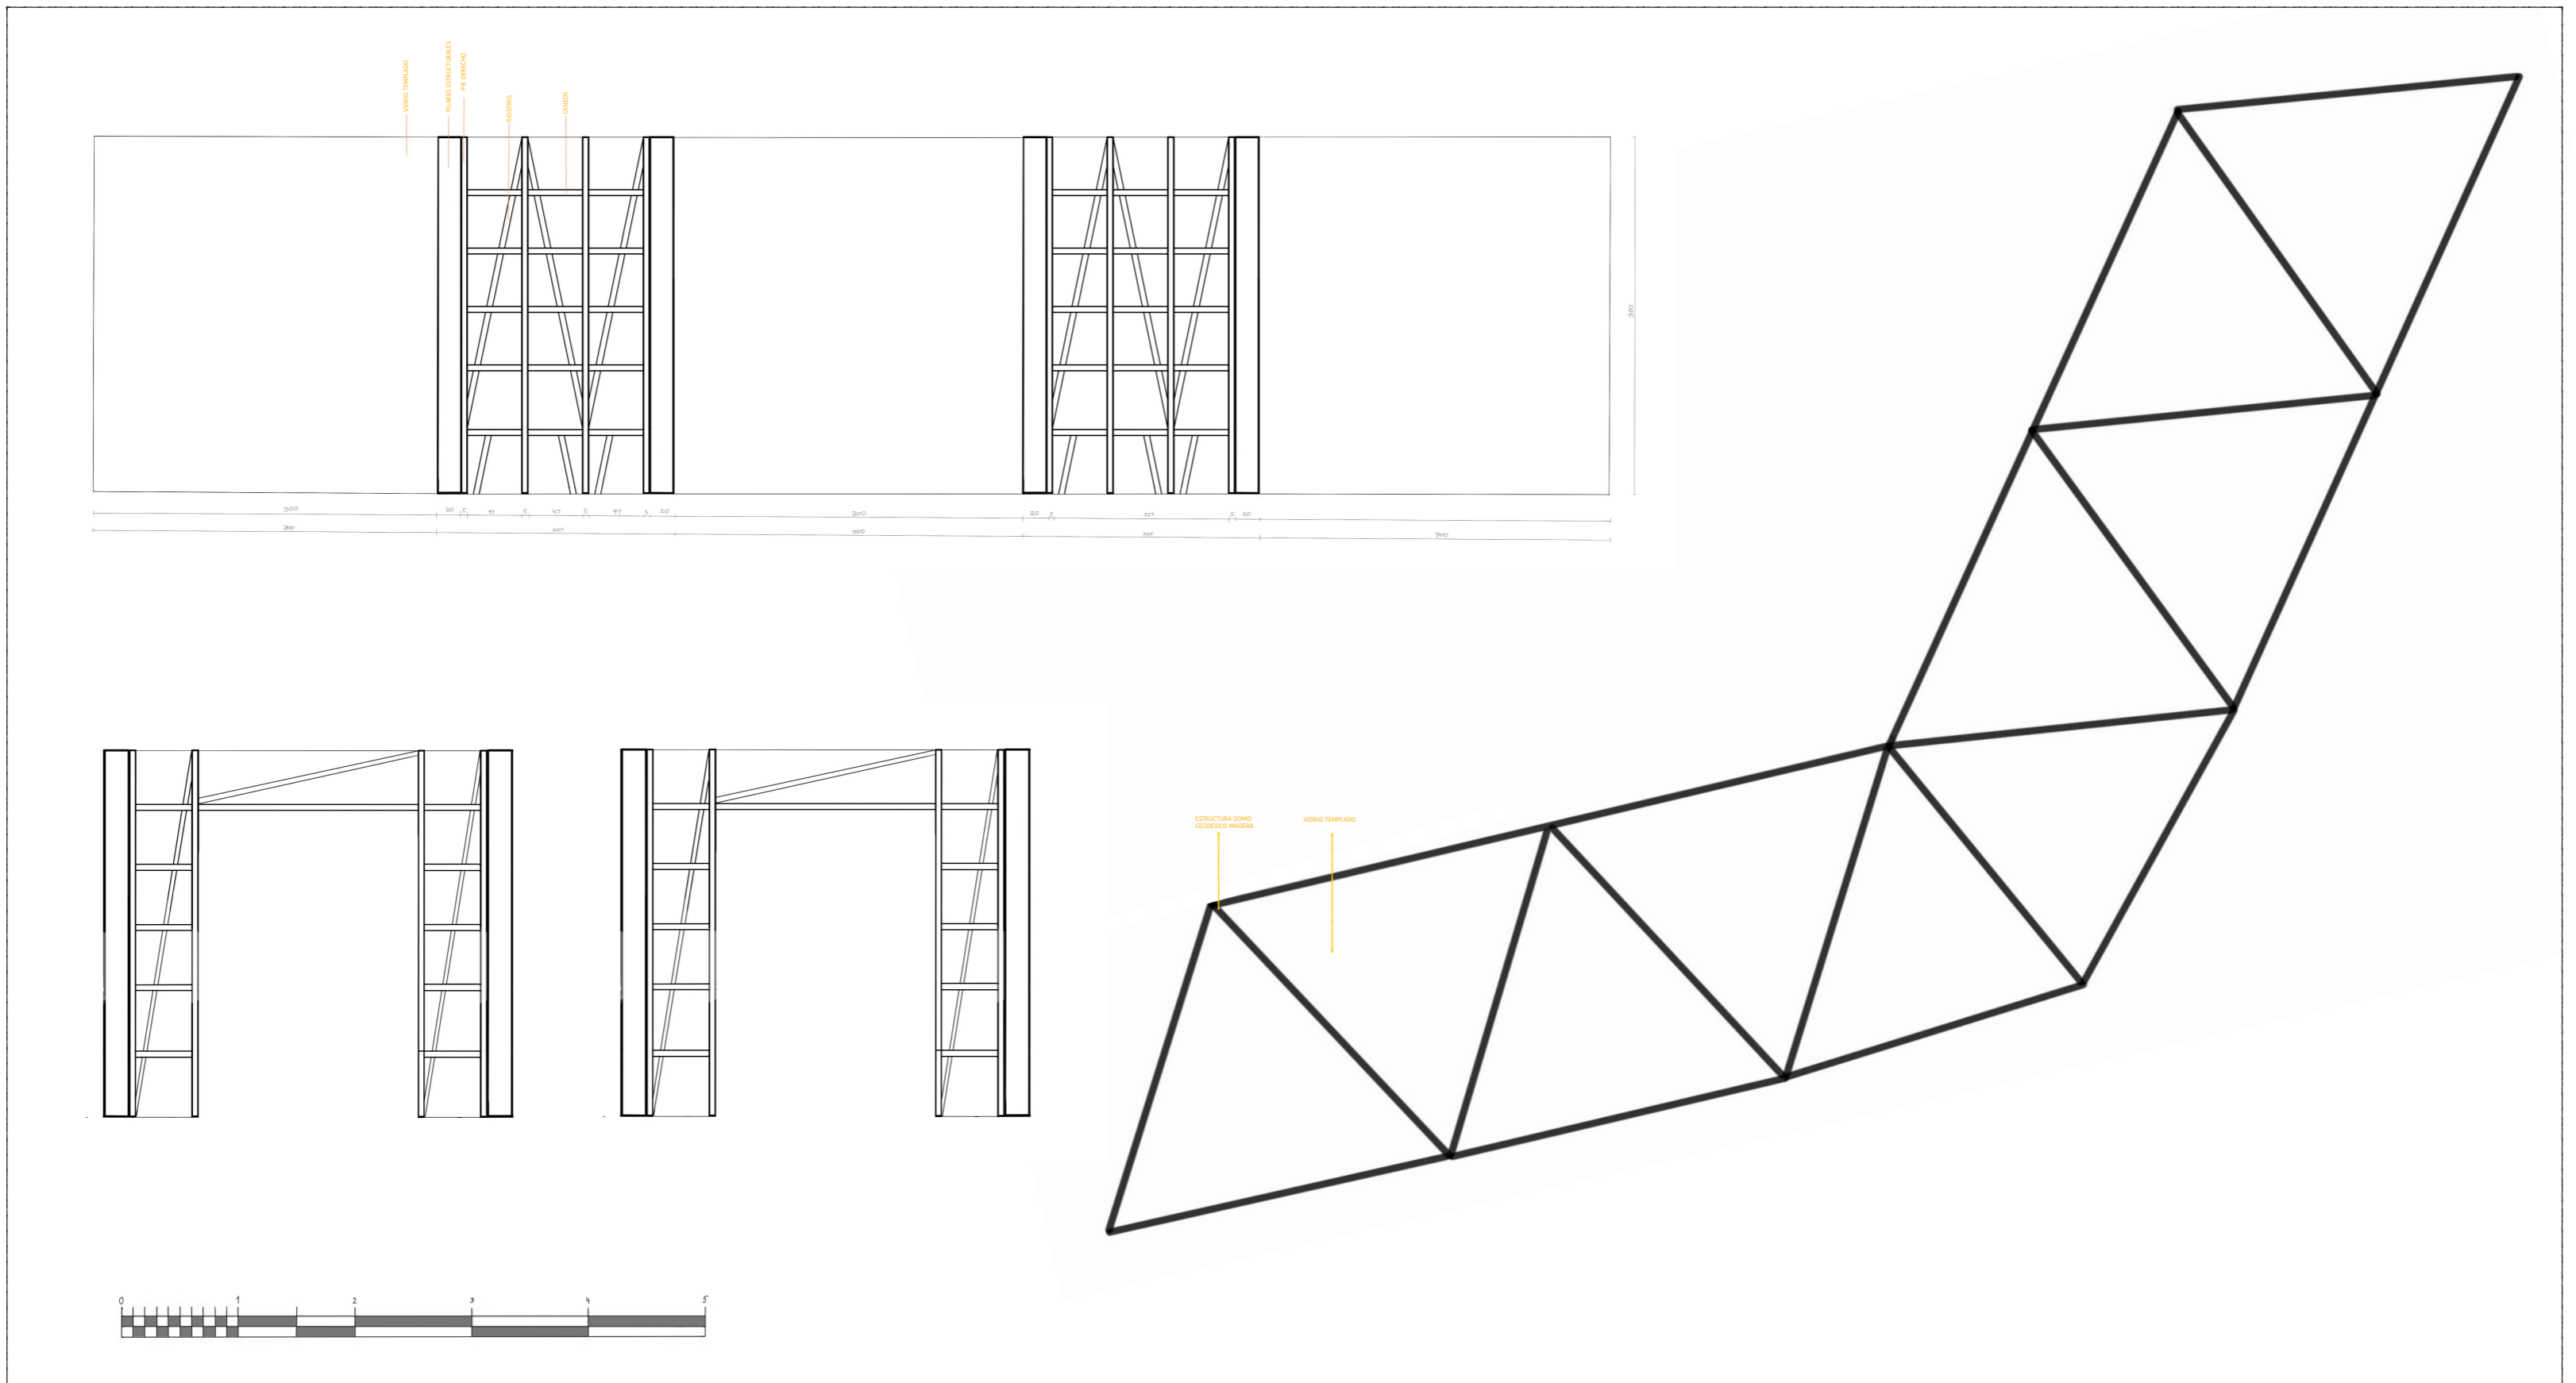

## 2 | CORTE

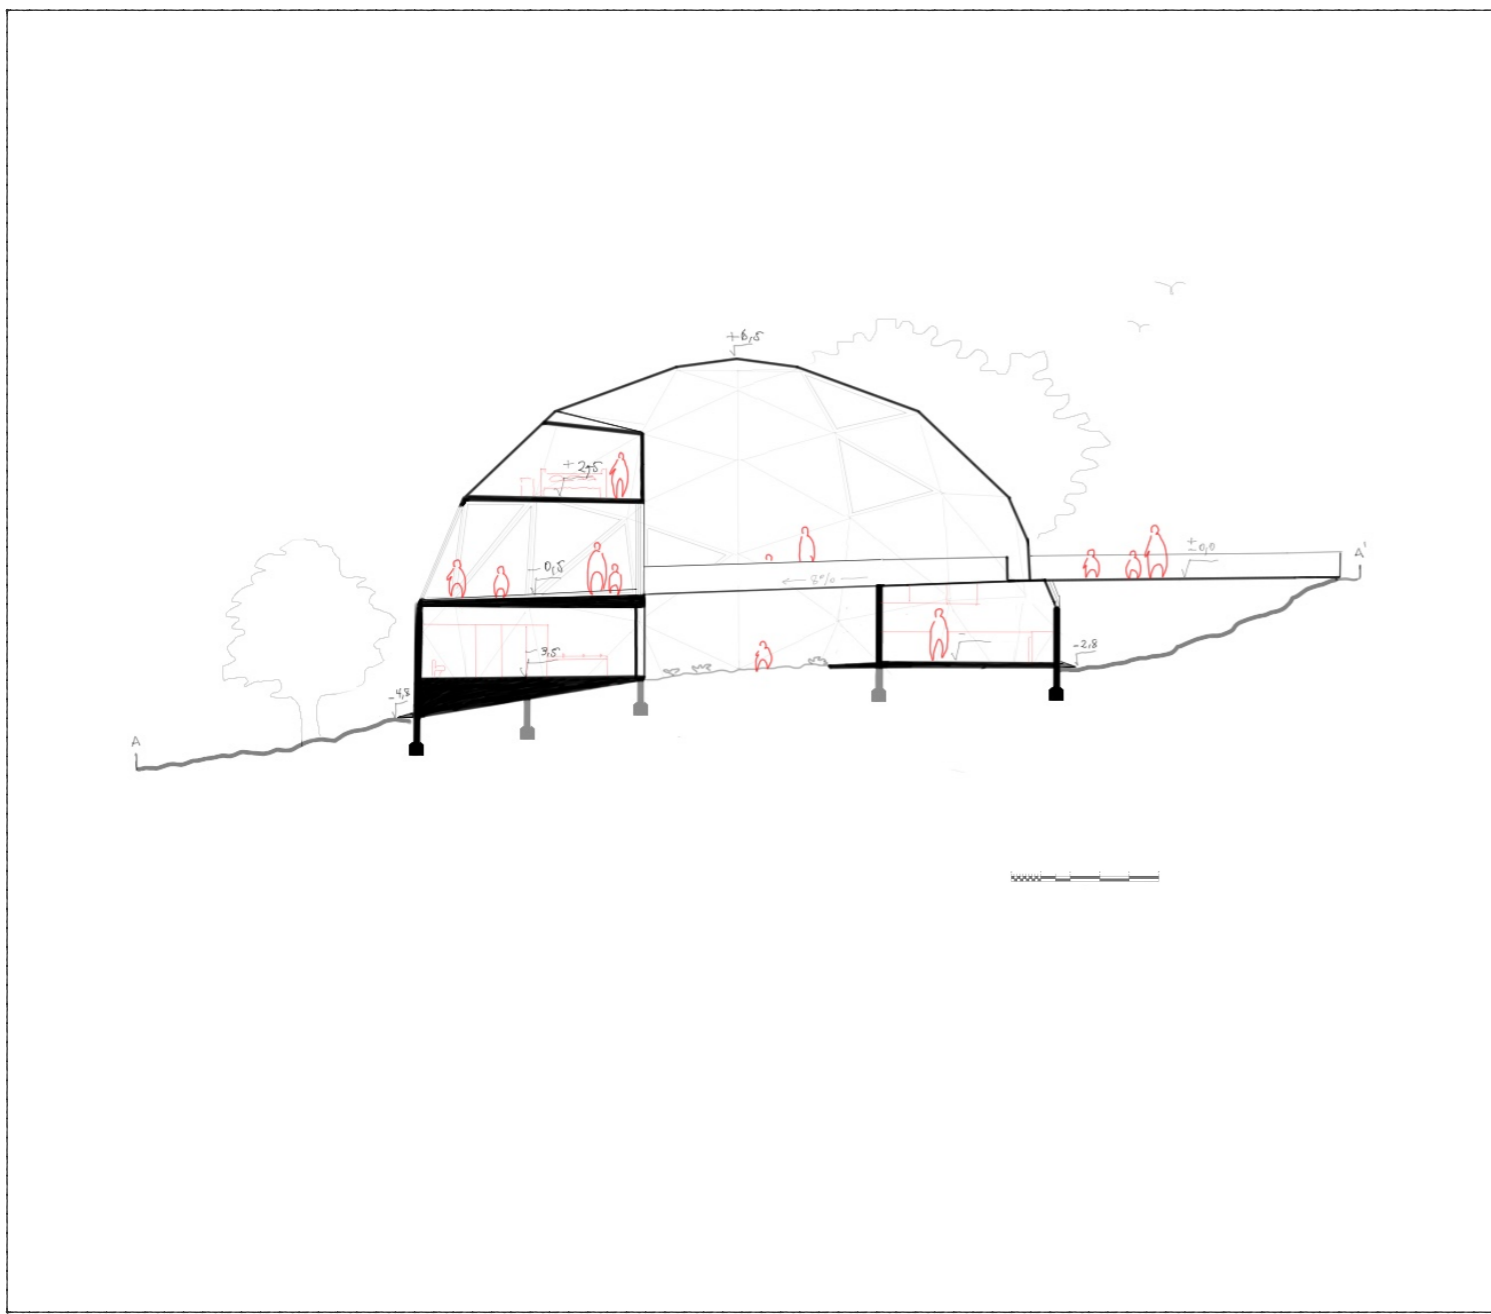


## 3 | ESTRUCTURA CIELO

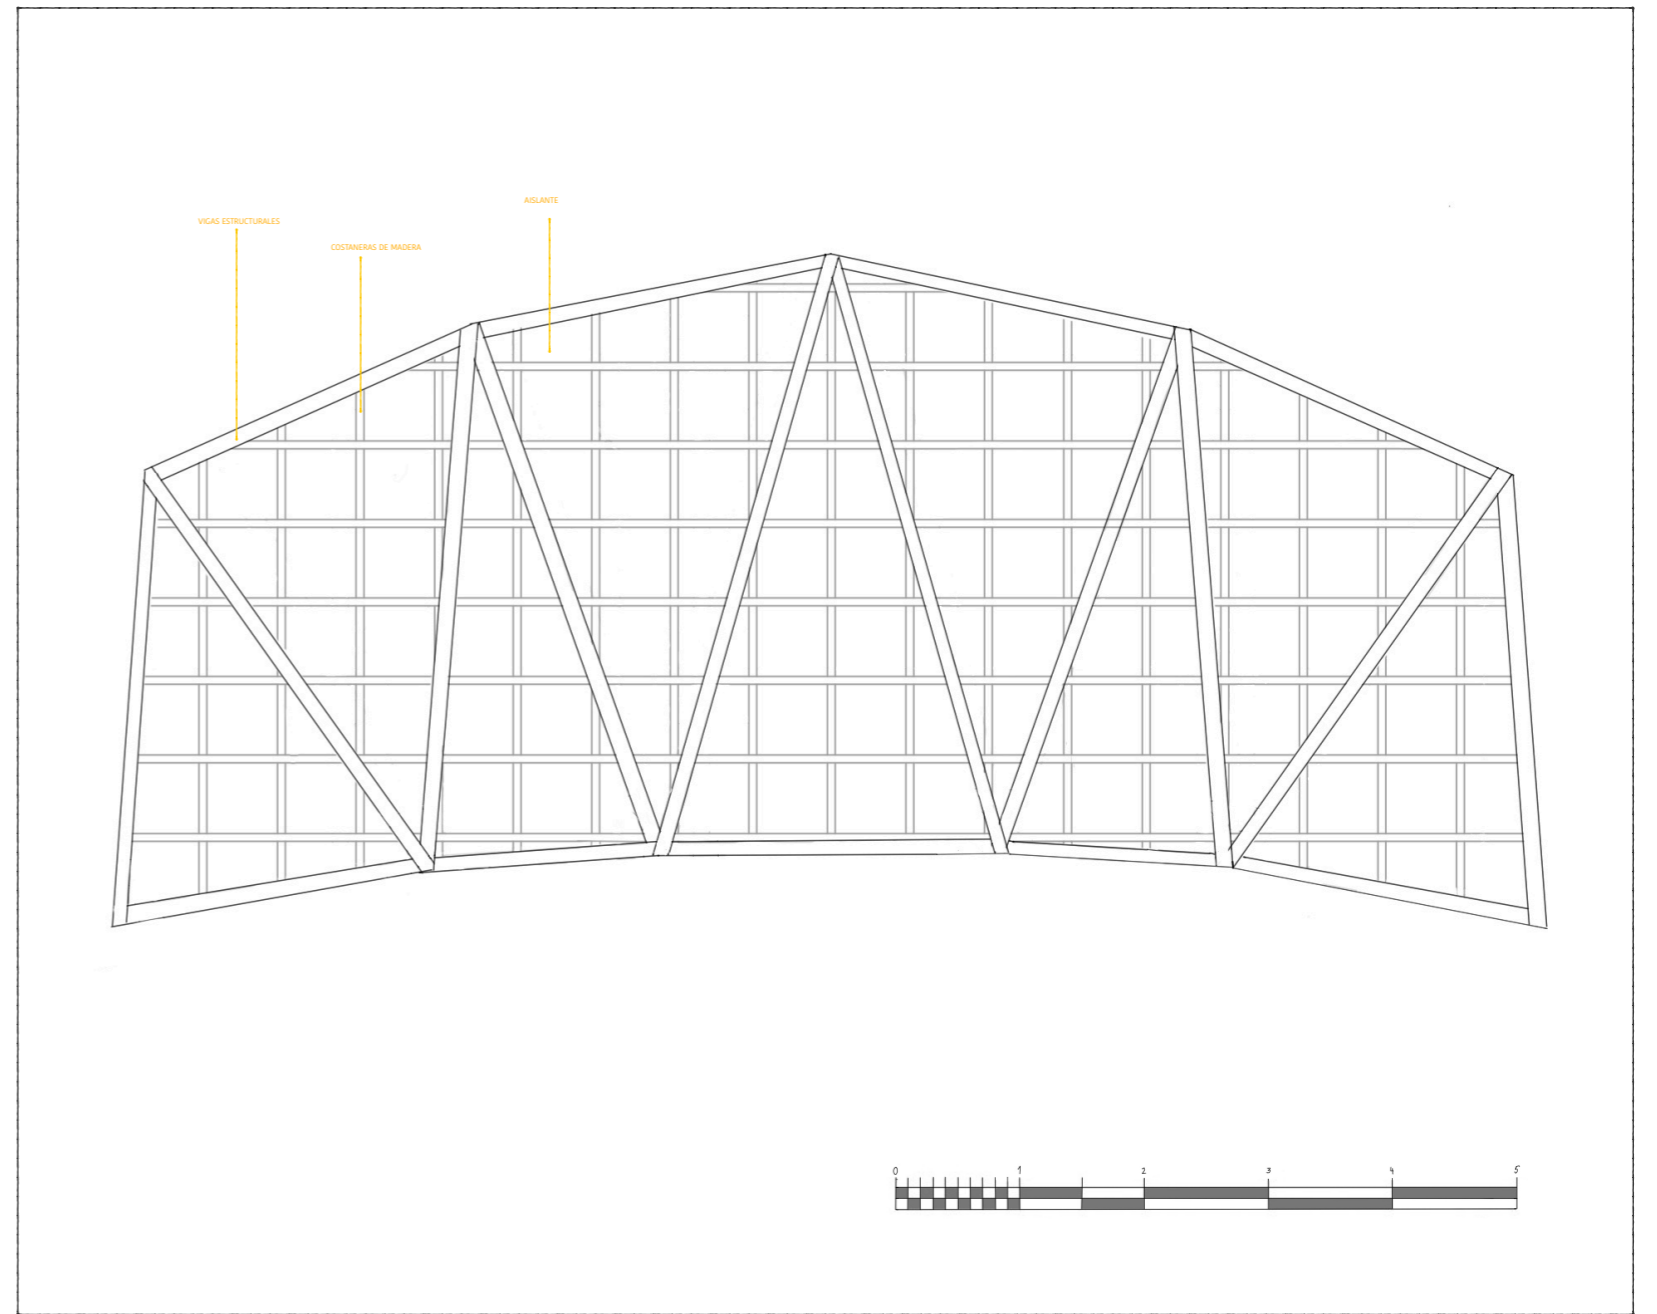

## 4 | PLANTAS

### Techumbre

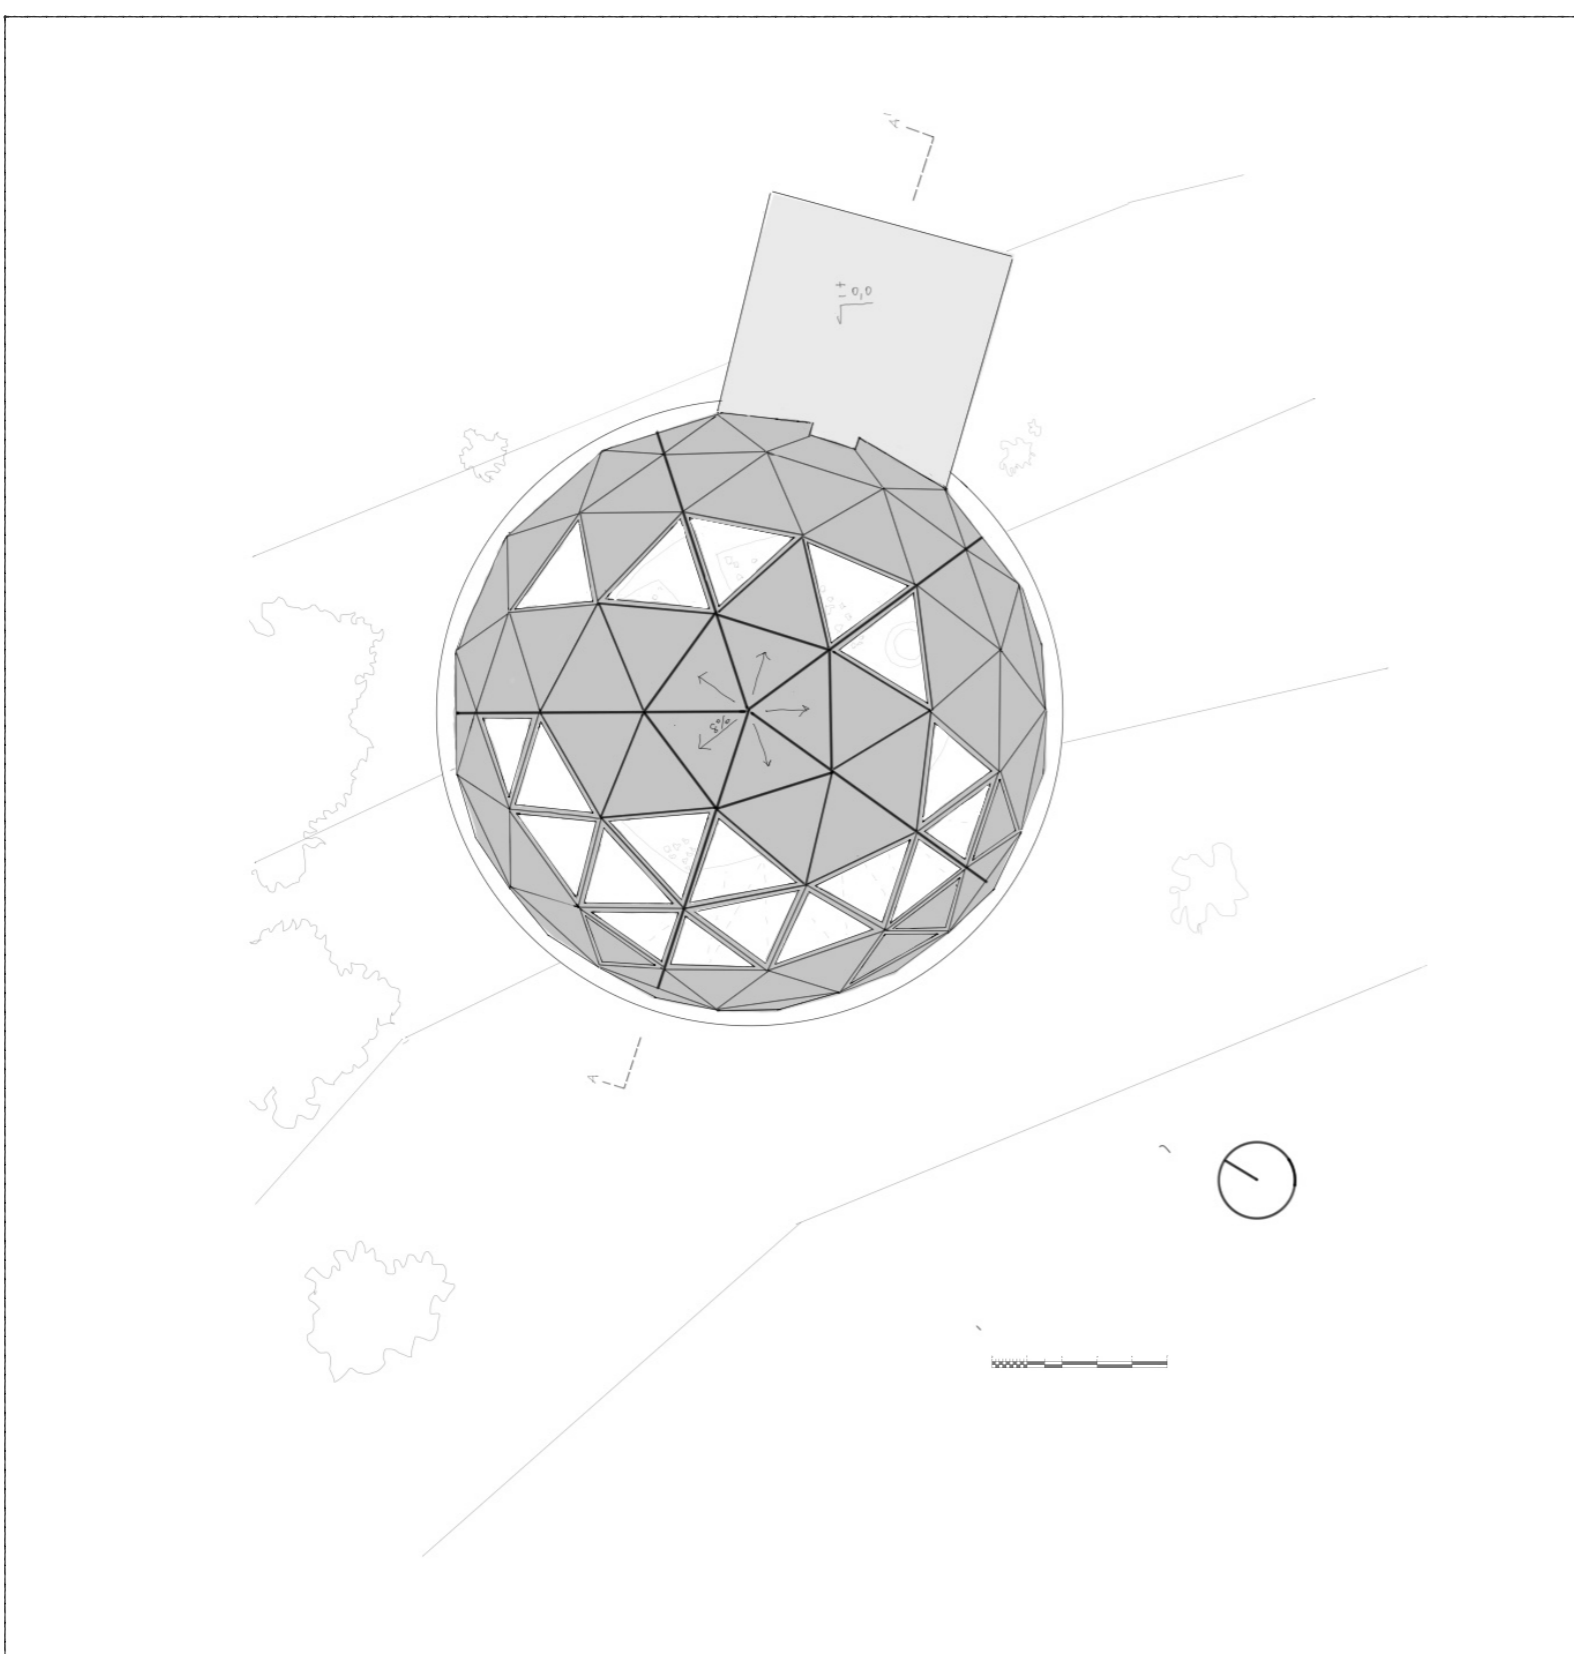

### Suelo

