UBICACION
Escala 1:1000

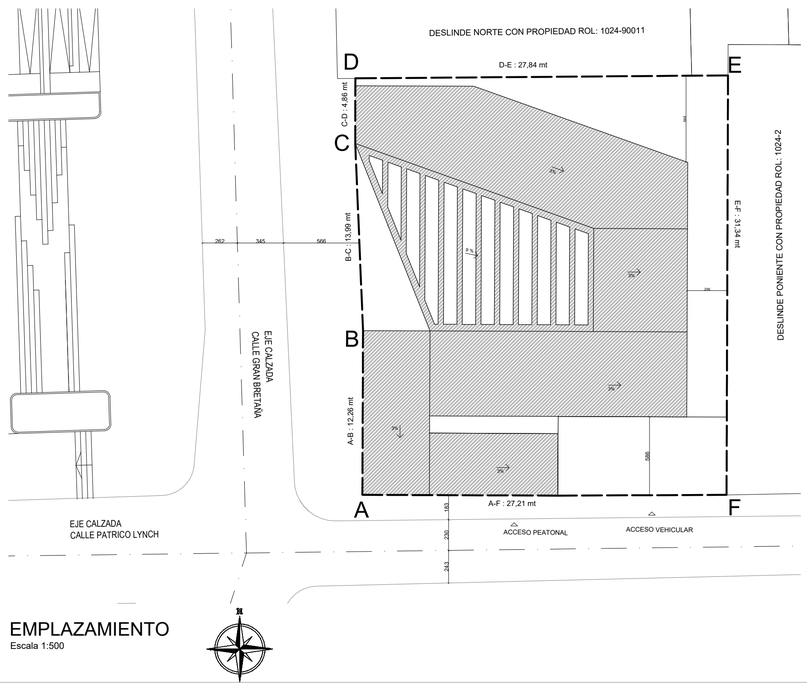

EMPLAZAMIENTO
Escala 1:500

CUADRO DE SUPERFICIE

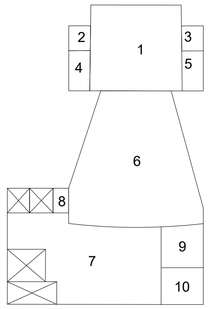

NIVEL - 6.90		M²	TOTAL
1	Escenario	62,02	
2	Baño 03	4,74	
3	Baño 04	4,74	
4	Camarín 01	8,00	
5	Camarín 02	8,00	370,41
6	Gradería	146,42	
7	Recepción	99,78	
8	Sala de instrumentos	10,48	
9	Cuarto limpieza	2,71	
10	Baño 01	14,25	
11	Baño 02	14,01	

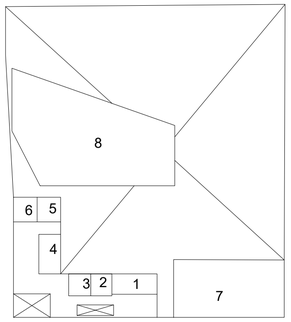

NIVEL + 0.15		M²	TOTAL
1	Boletería	7,44	
2	Baño 07	3,66	
3	Baño 06	3,66	
4	Administración	7,41	216,50
5	Ascensor 02	5,39	
6	Ascensor 01	5,39	
7	Estacionamiento	47,99	
8	Patio interior	135,56	

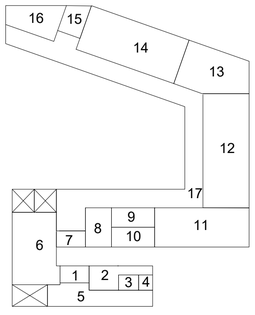

NIVEL + 3.19		M²	TOTAL
1	Cafe	4,57	
2	Cocina	6,66	
3	Baño 08	2,90	
4	Bodega	2,14	
5	Pasillo	19,57	
6	Comedor	32,00	
7	Baño 09	3,37	
8	Baño 10	9,76	359,67
9	Camarín 04	8,30	
10	Camarín 03	7,90	
11	Sala de danza	36,74	
12	Sala de exposiciones	51,40	
13	Taller de arte	28,96	
14	Sala de Reuniones	46,96	
15	Cuarto de limpieza	6,56	
16	Biblioteca	15,32	
17	Corredor	76,56	

TOTAL SUPERFICIE CONSTRUIDA 946,58

CENTRO ARTISTICO RECREATIVO

GALERIA INTERCULTURAL WHADDINGTON

UBICACION : GRAN BRETAÑA 540, VALPARAÍSO
ROL : 1024-10
COMUNA : VALPARAISO
REGION : VALPARAISO

CONTENIDO : ESCALA :

UBICACION	1:1000
EMPLAZAMIENTO	1:500
CUADRO DE SUPERFICIE	-

TALLER DEL PROGRAMA Y FROMA DE LA EDIFICACION 2 S 2021

CONSULTORA: KOMÜN

PROFESORES :
ANDRES GARCES
PAULA OLMEDO

COTAS EN CENTIMETROS

FECHA : 06/12/21

LAMINA : 01-05

NORTE.

E[ad] Escuela de Arquitectura y Diseño.
Pontificia Universidad Católica de Valparaíso.