


6.1 PLANIMETRIA DE CUBIERTA
ESCALA : 1:250

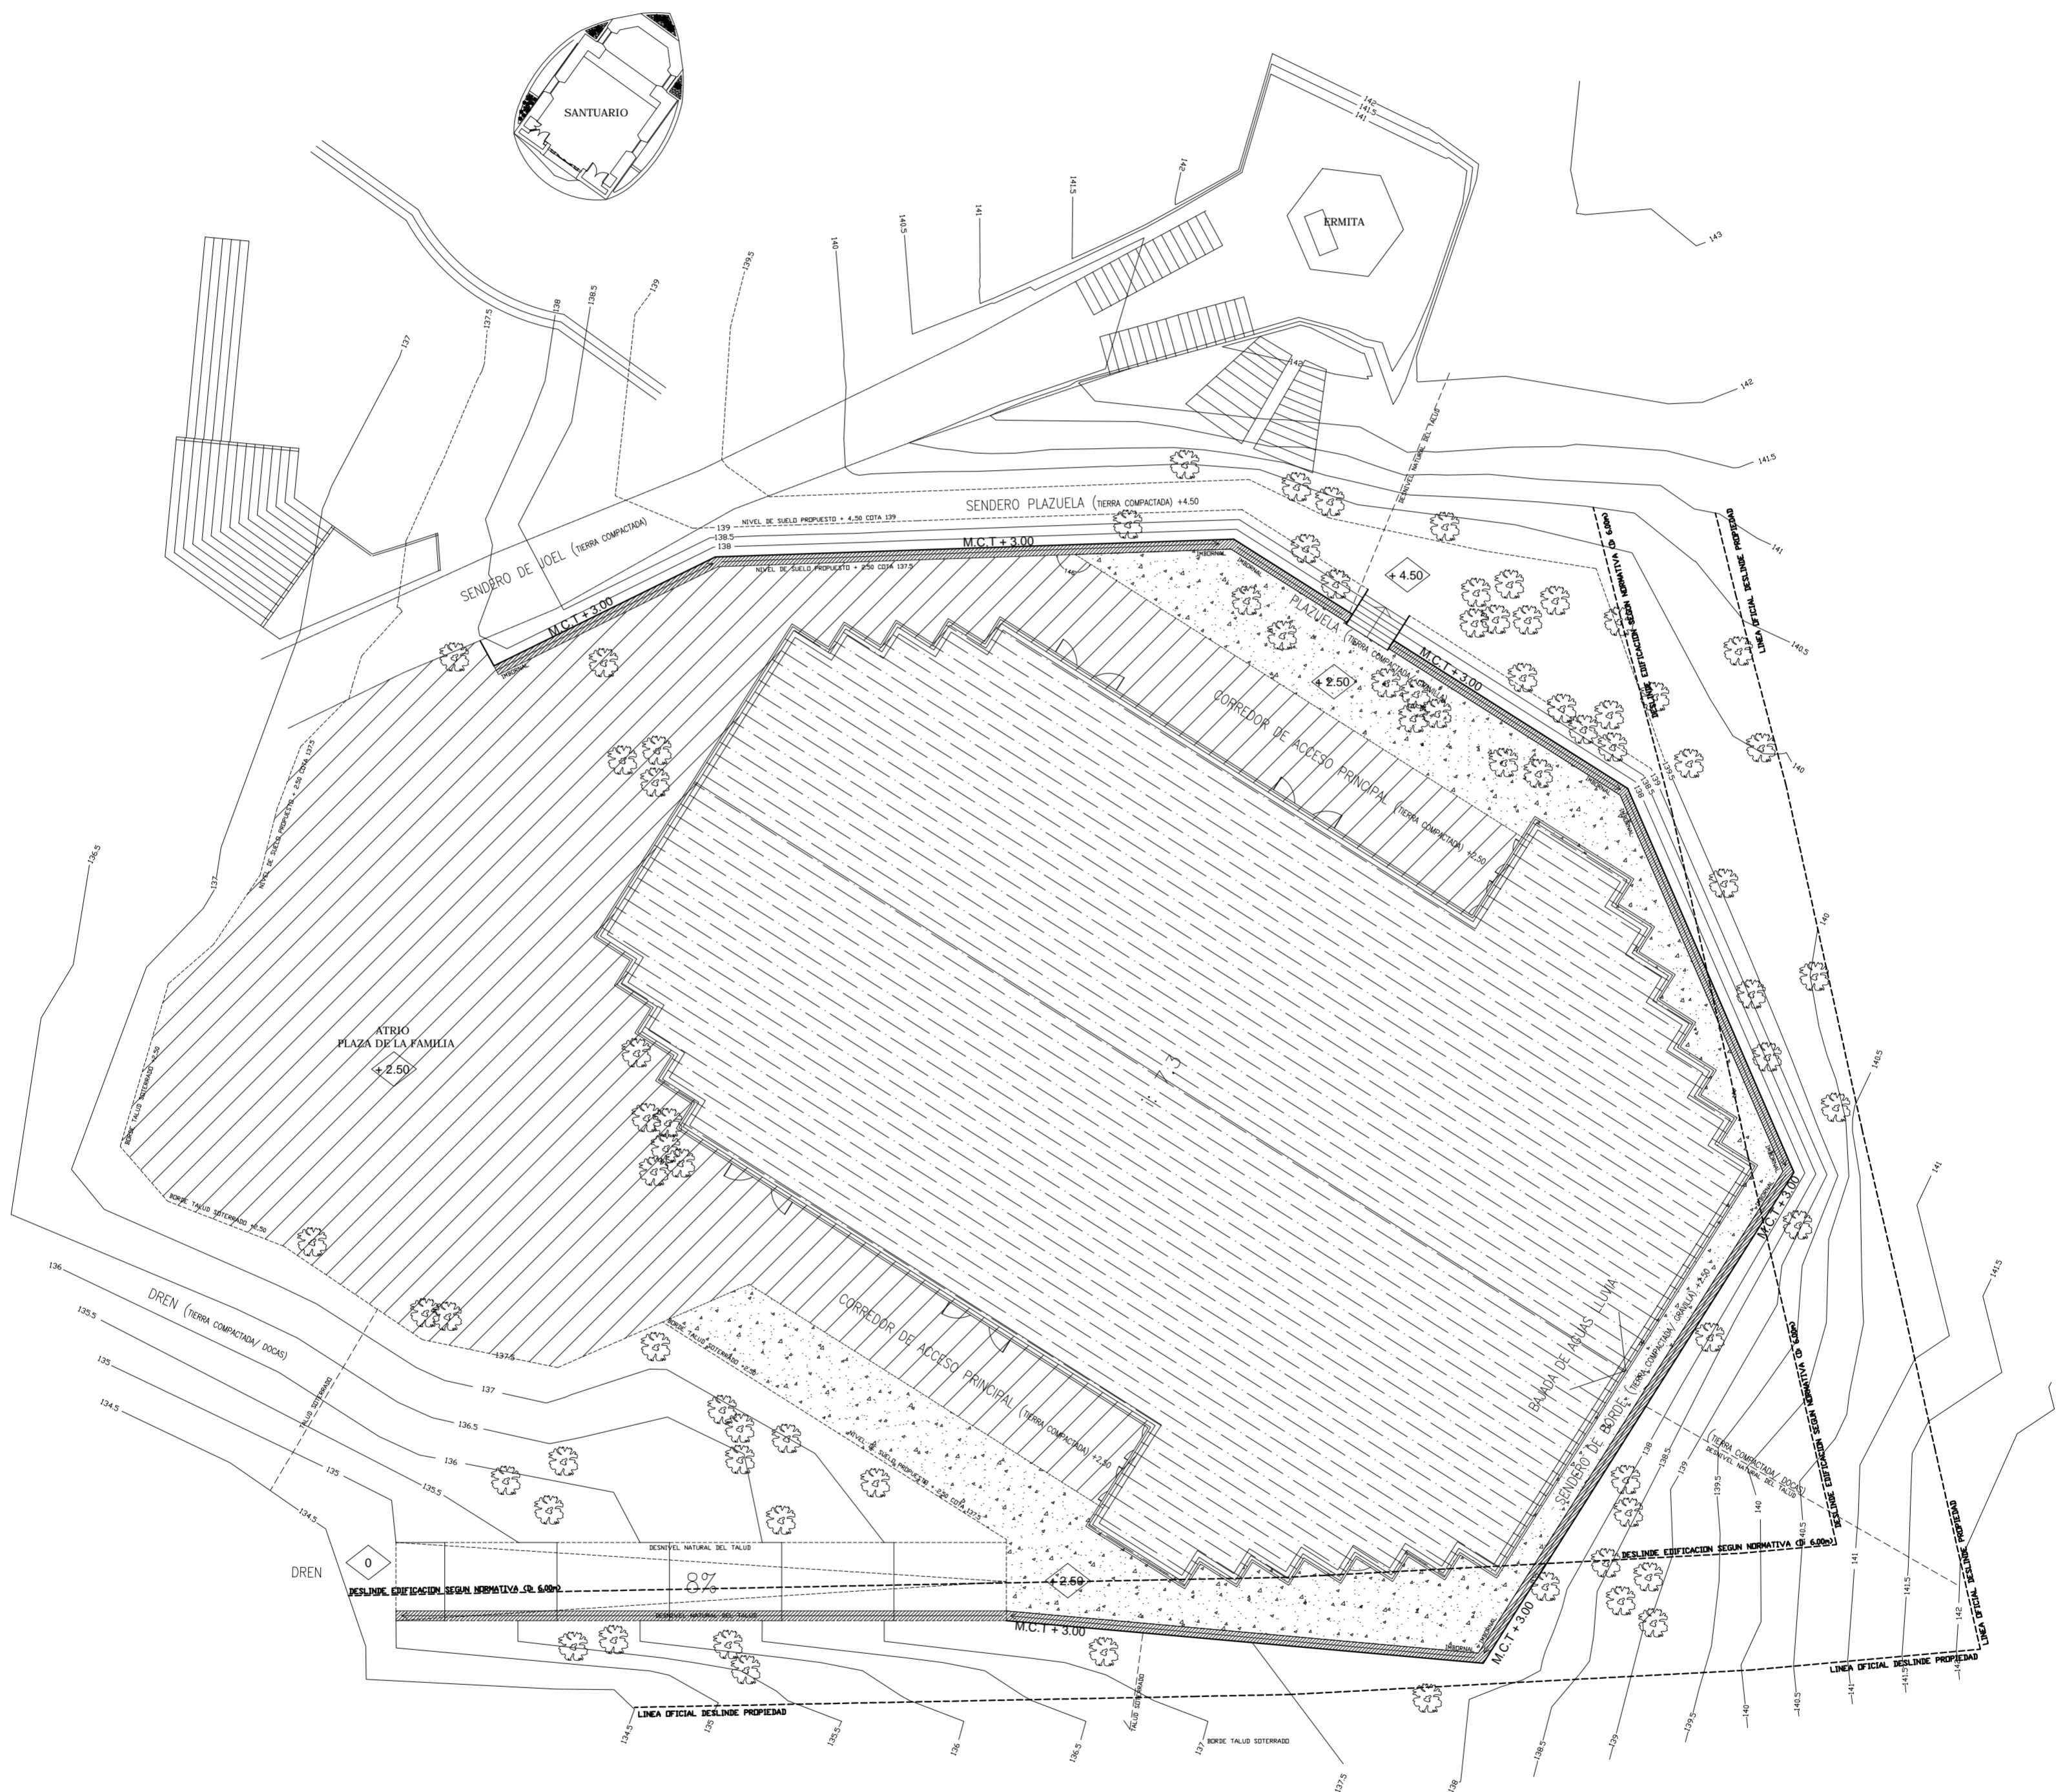

L06

CUBIERTA

PROYECTO SANTUARIO SCHOENSTATT LOS PINOS/ REÑACA- COMUNA DE VIÑA DEL MAR
TALLER ARQUITECTURA 9ª ETAPA

PROFESORES:
David Jolly, David Luza
PROFESORES AYUDANTES:
Valentina Requesens, Álvaro Mercado

Pablo Miranda R