






PLANO UBICACIÓN
ESC 1:2000

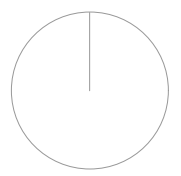


PLANO EMPLAZAMIENTO
ESC 1:500

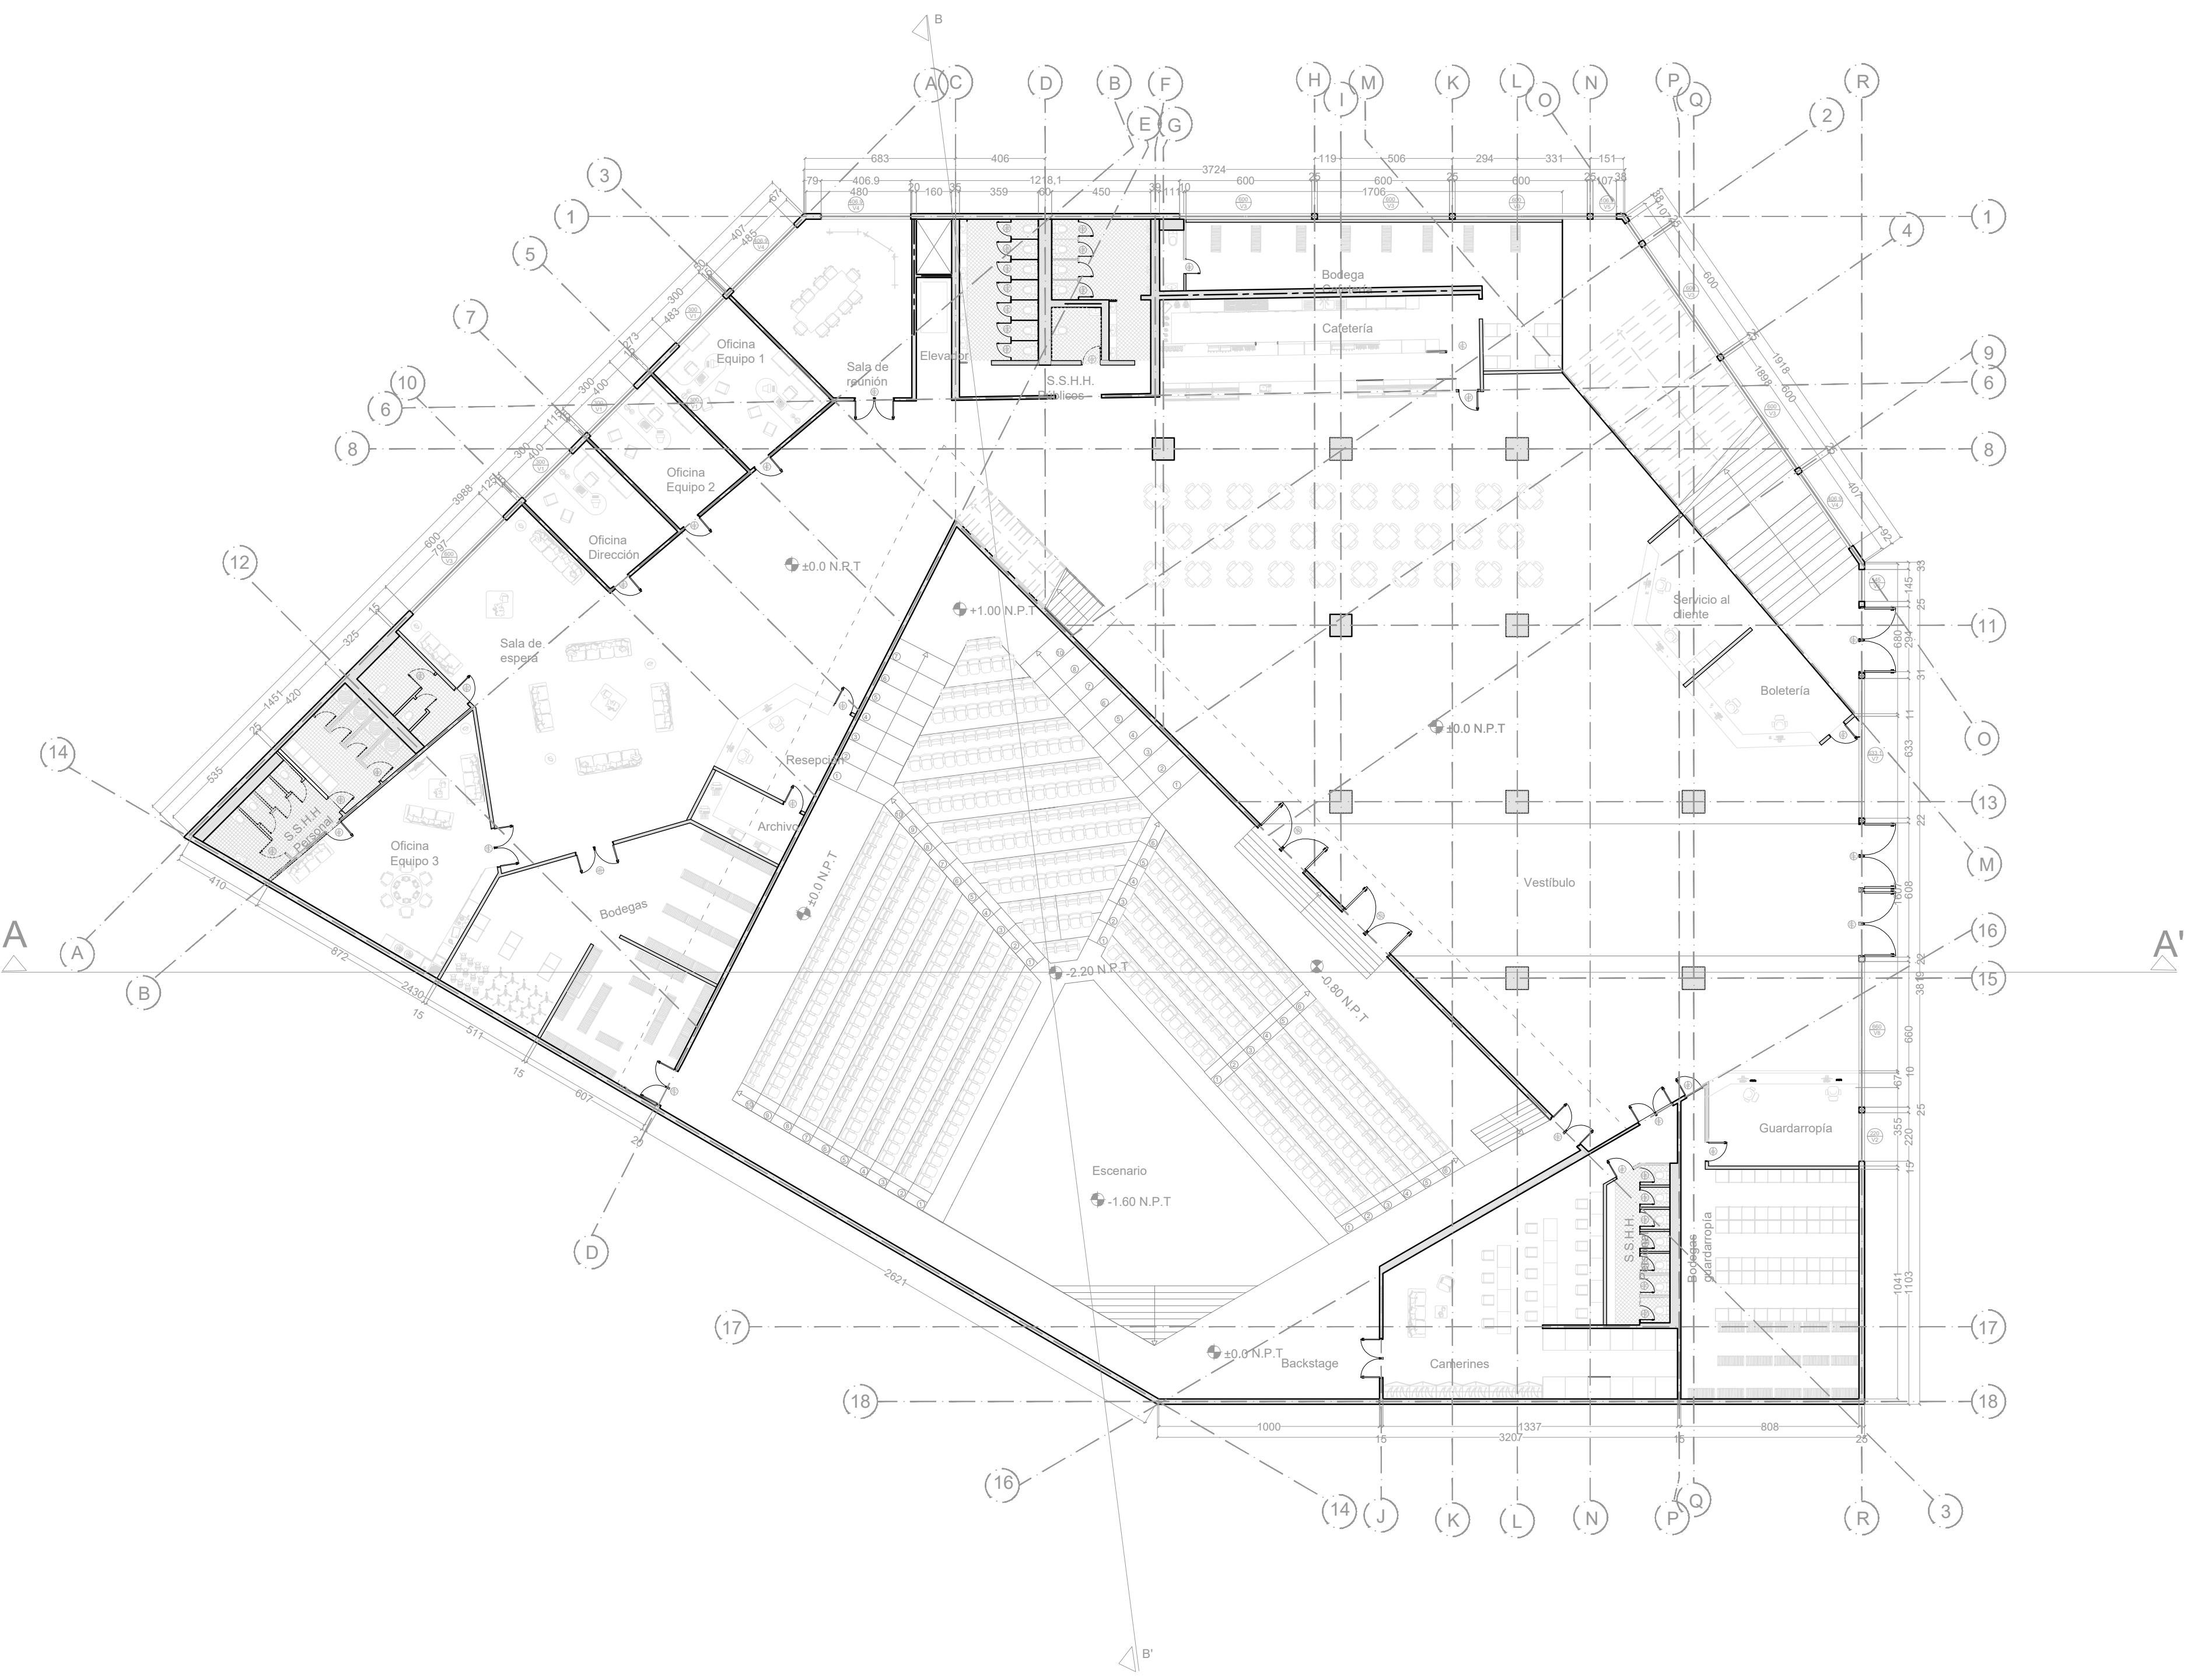


PLANO ARQUITECTURA NIVEL 1
ESC 1:200

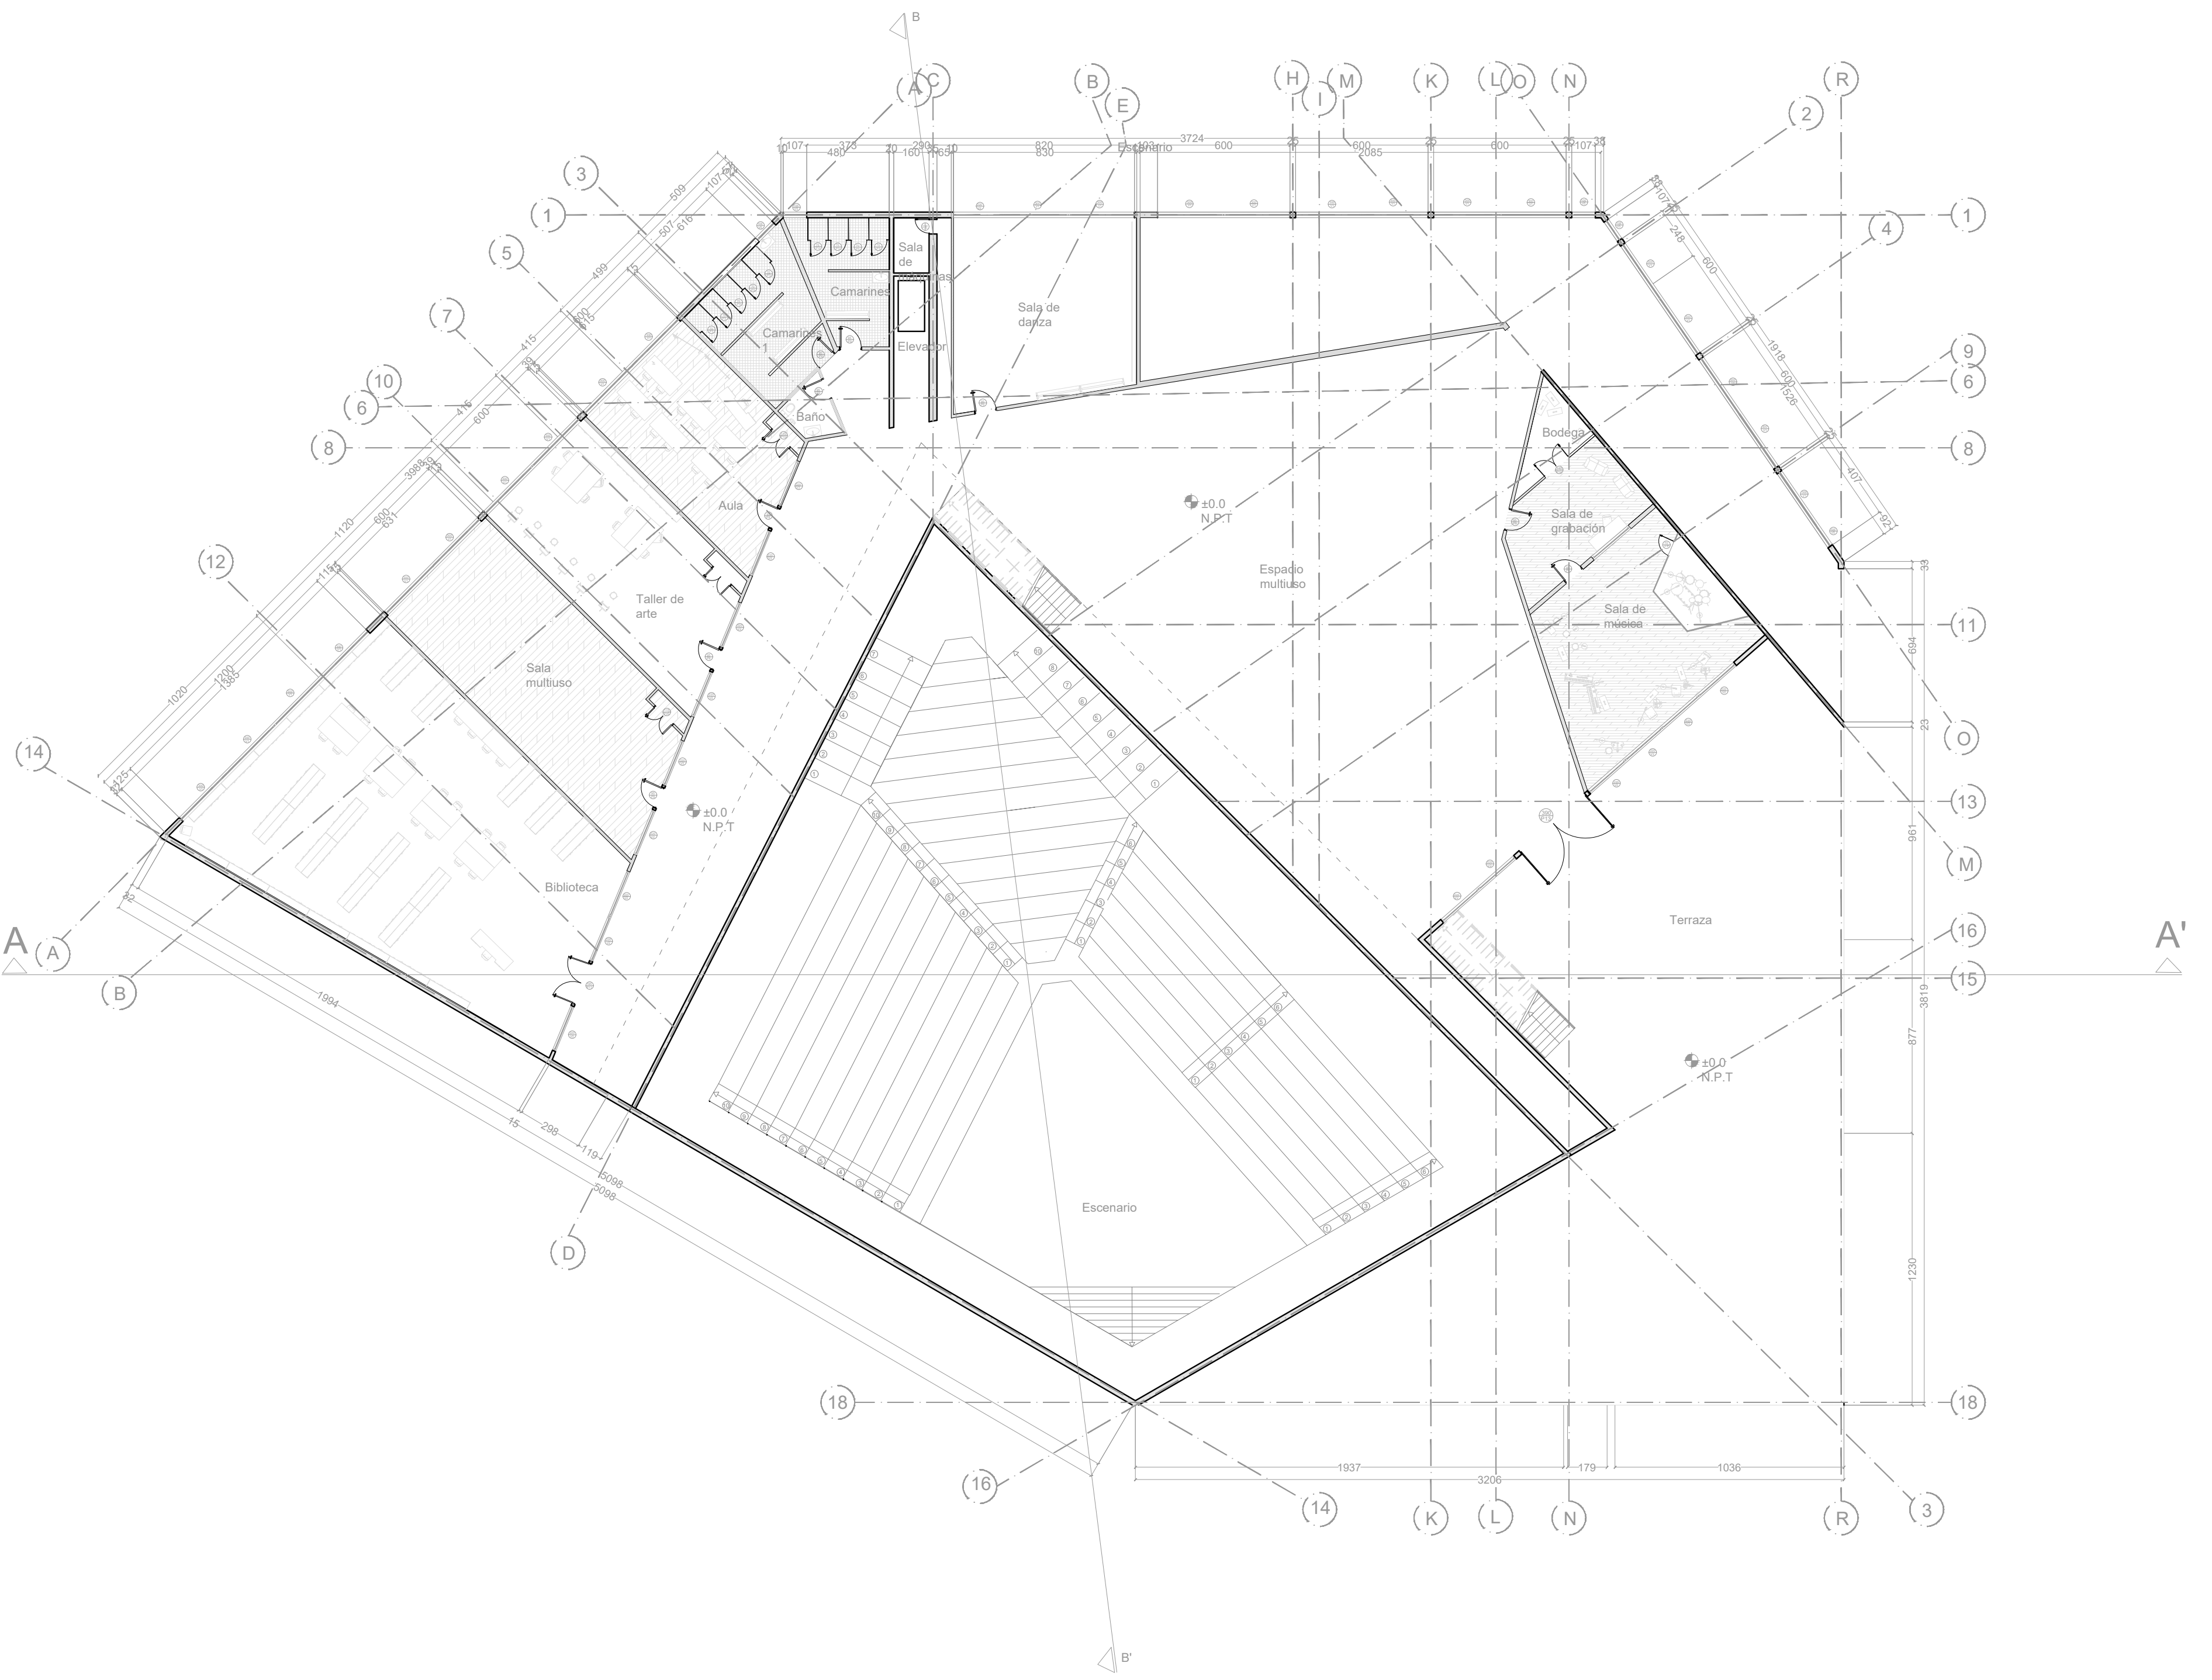

PLANO ARQUITECTURA NIVEL 2
ESC 1:200

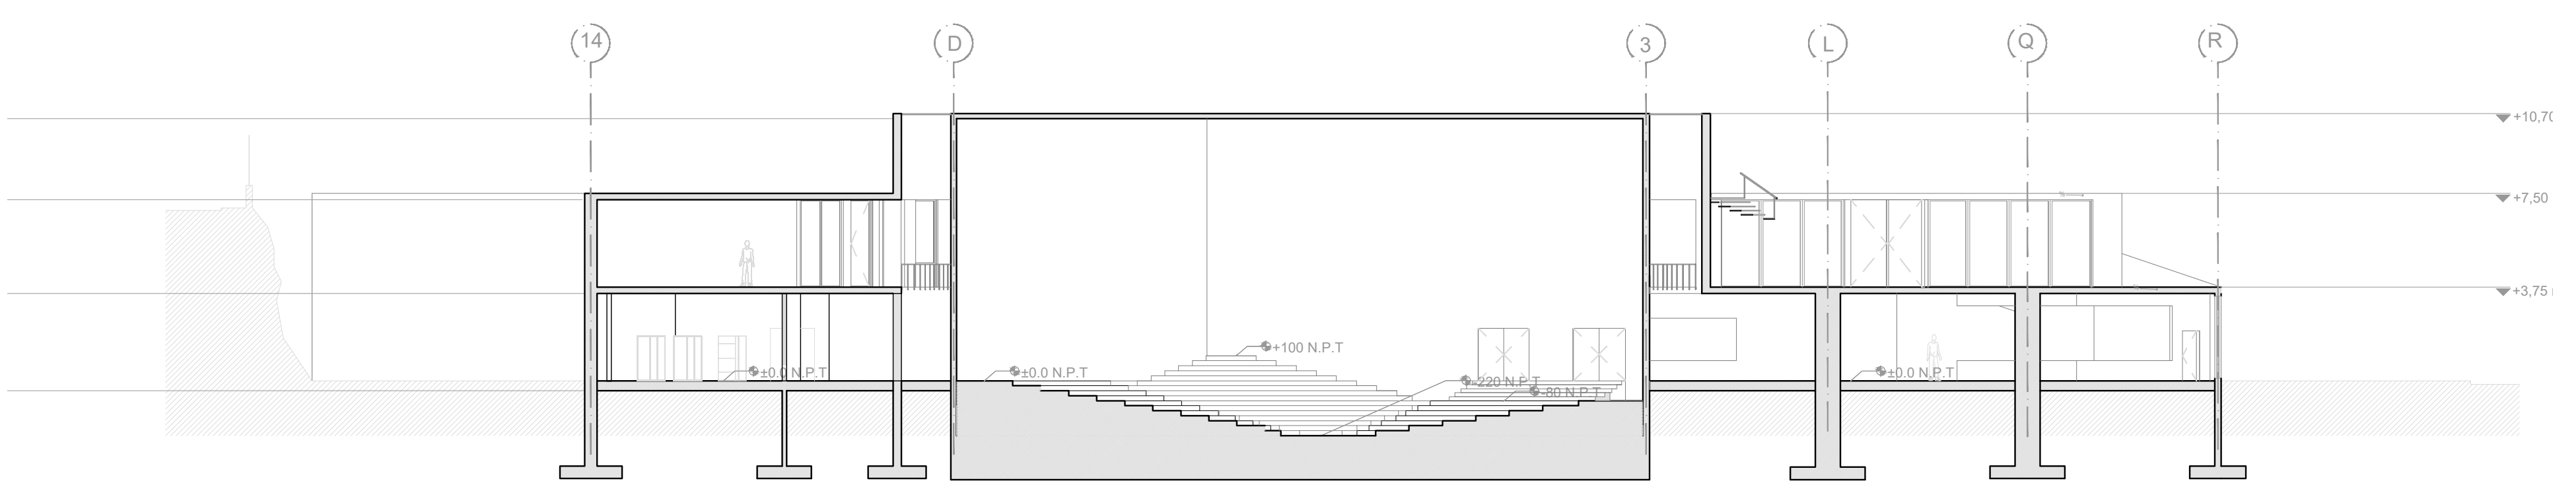

CORTE
ESC 1:200

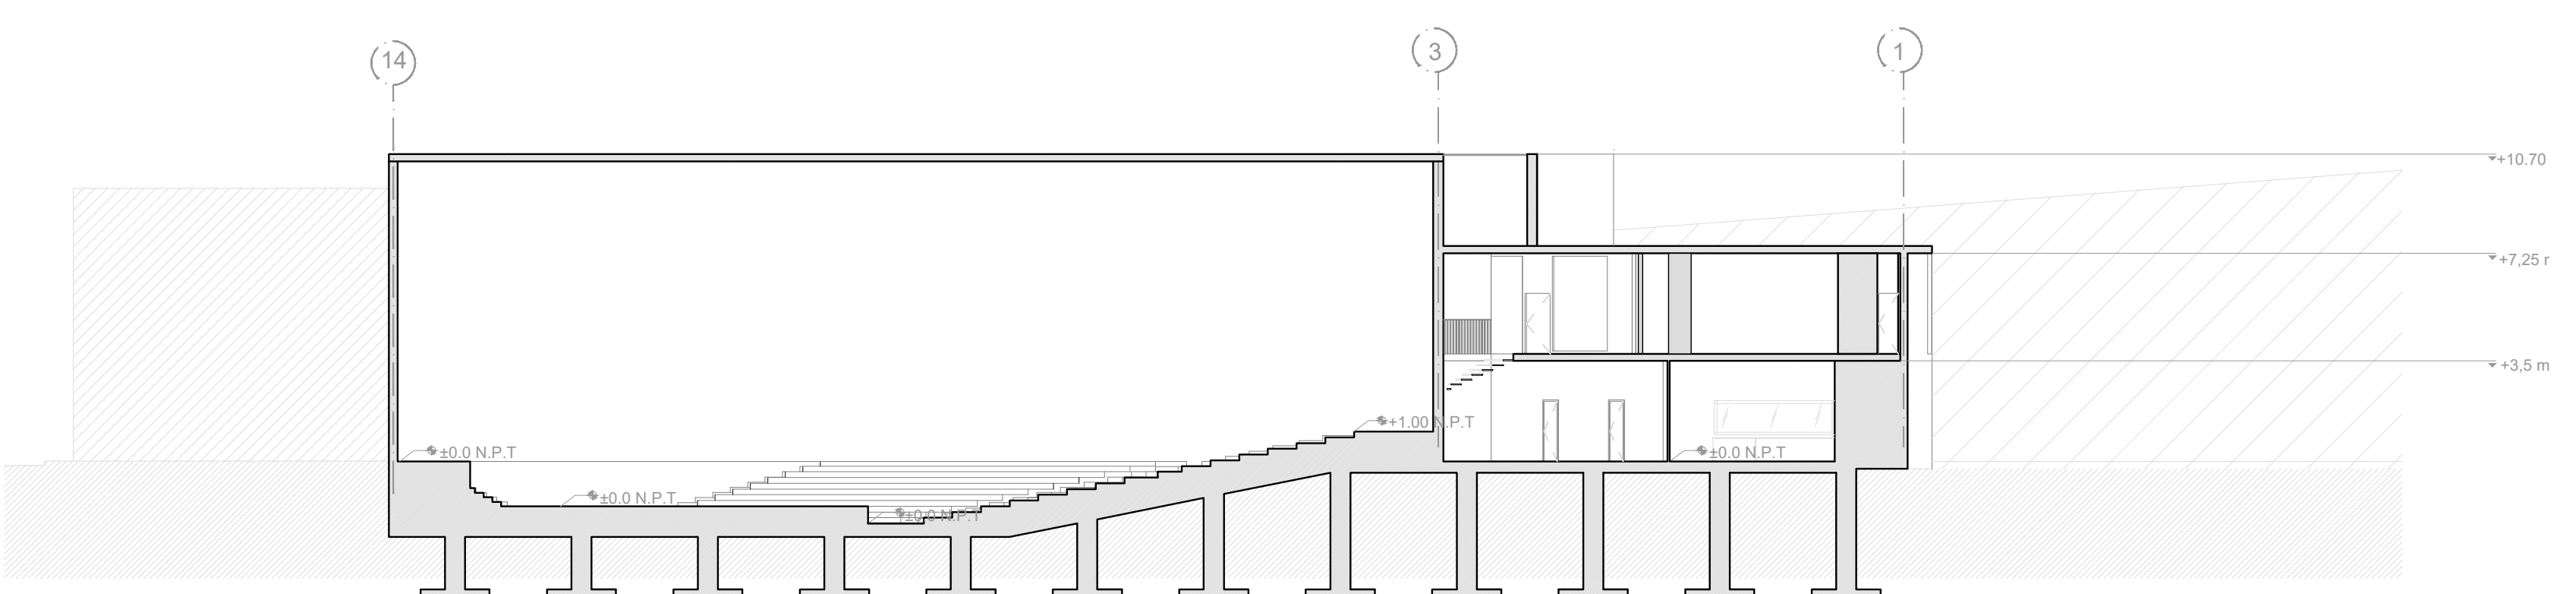

CORTE
ESC 1:200