

0.921
3.79
4.01
-0.38 0.1

REFUGIO EDUCATIVO "PERMANECER EN HUILLOC"

UBICACIÓN: HUILLOC ALTO, OLLANTAYTAMBO, PERÚ

ALUMNO: CAROLINA VARELA GIESECKE

PROFESORES: RODRIGO SAAVEDRA
ISADORA AUBEL

TALLER: ACTO Y VACIO
TAMAÑO ARQUITECTONICO DEL INTERIOR


CONTENIDO: CORTE A-A' AULA LAMINA

COTAS EN MTS

ESCALA: 1:20

FECHA: 04. 12. 2020

Nº1

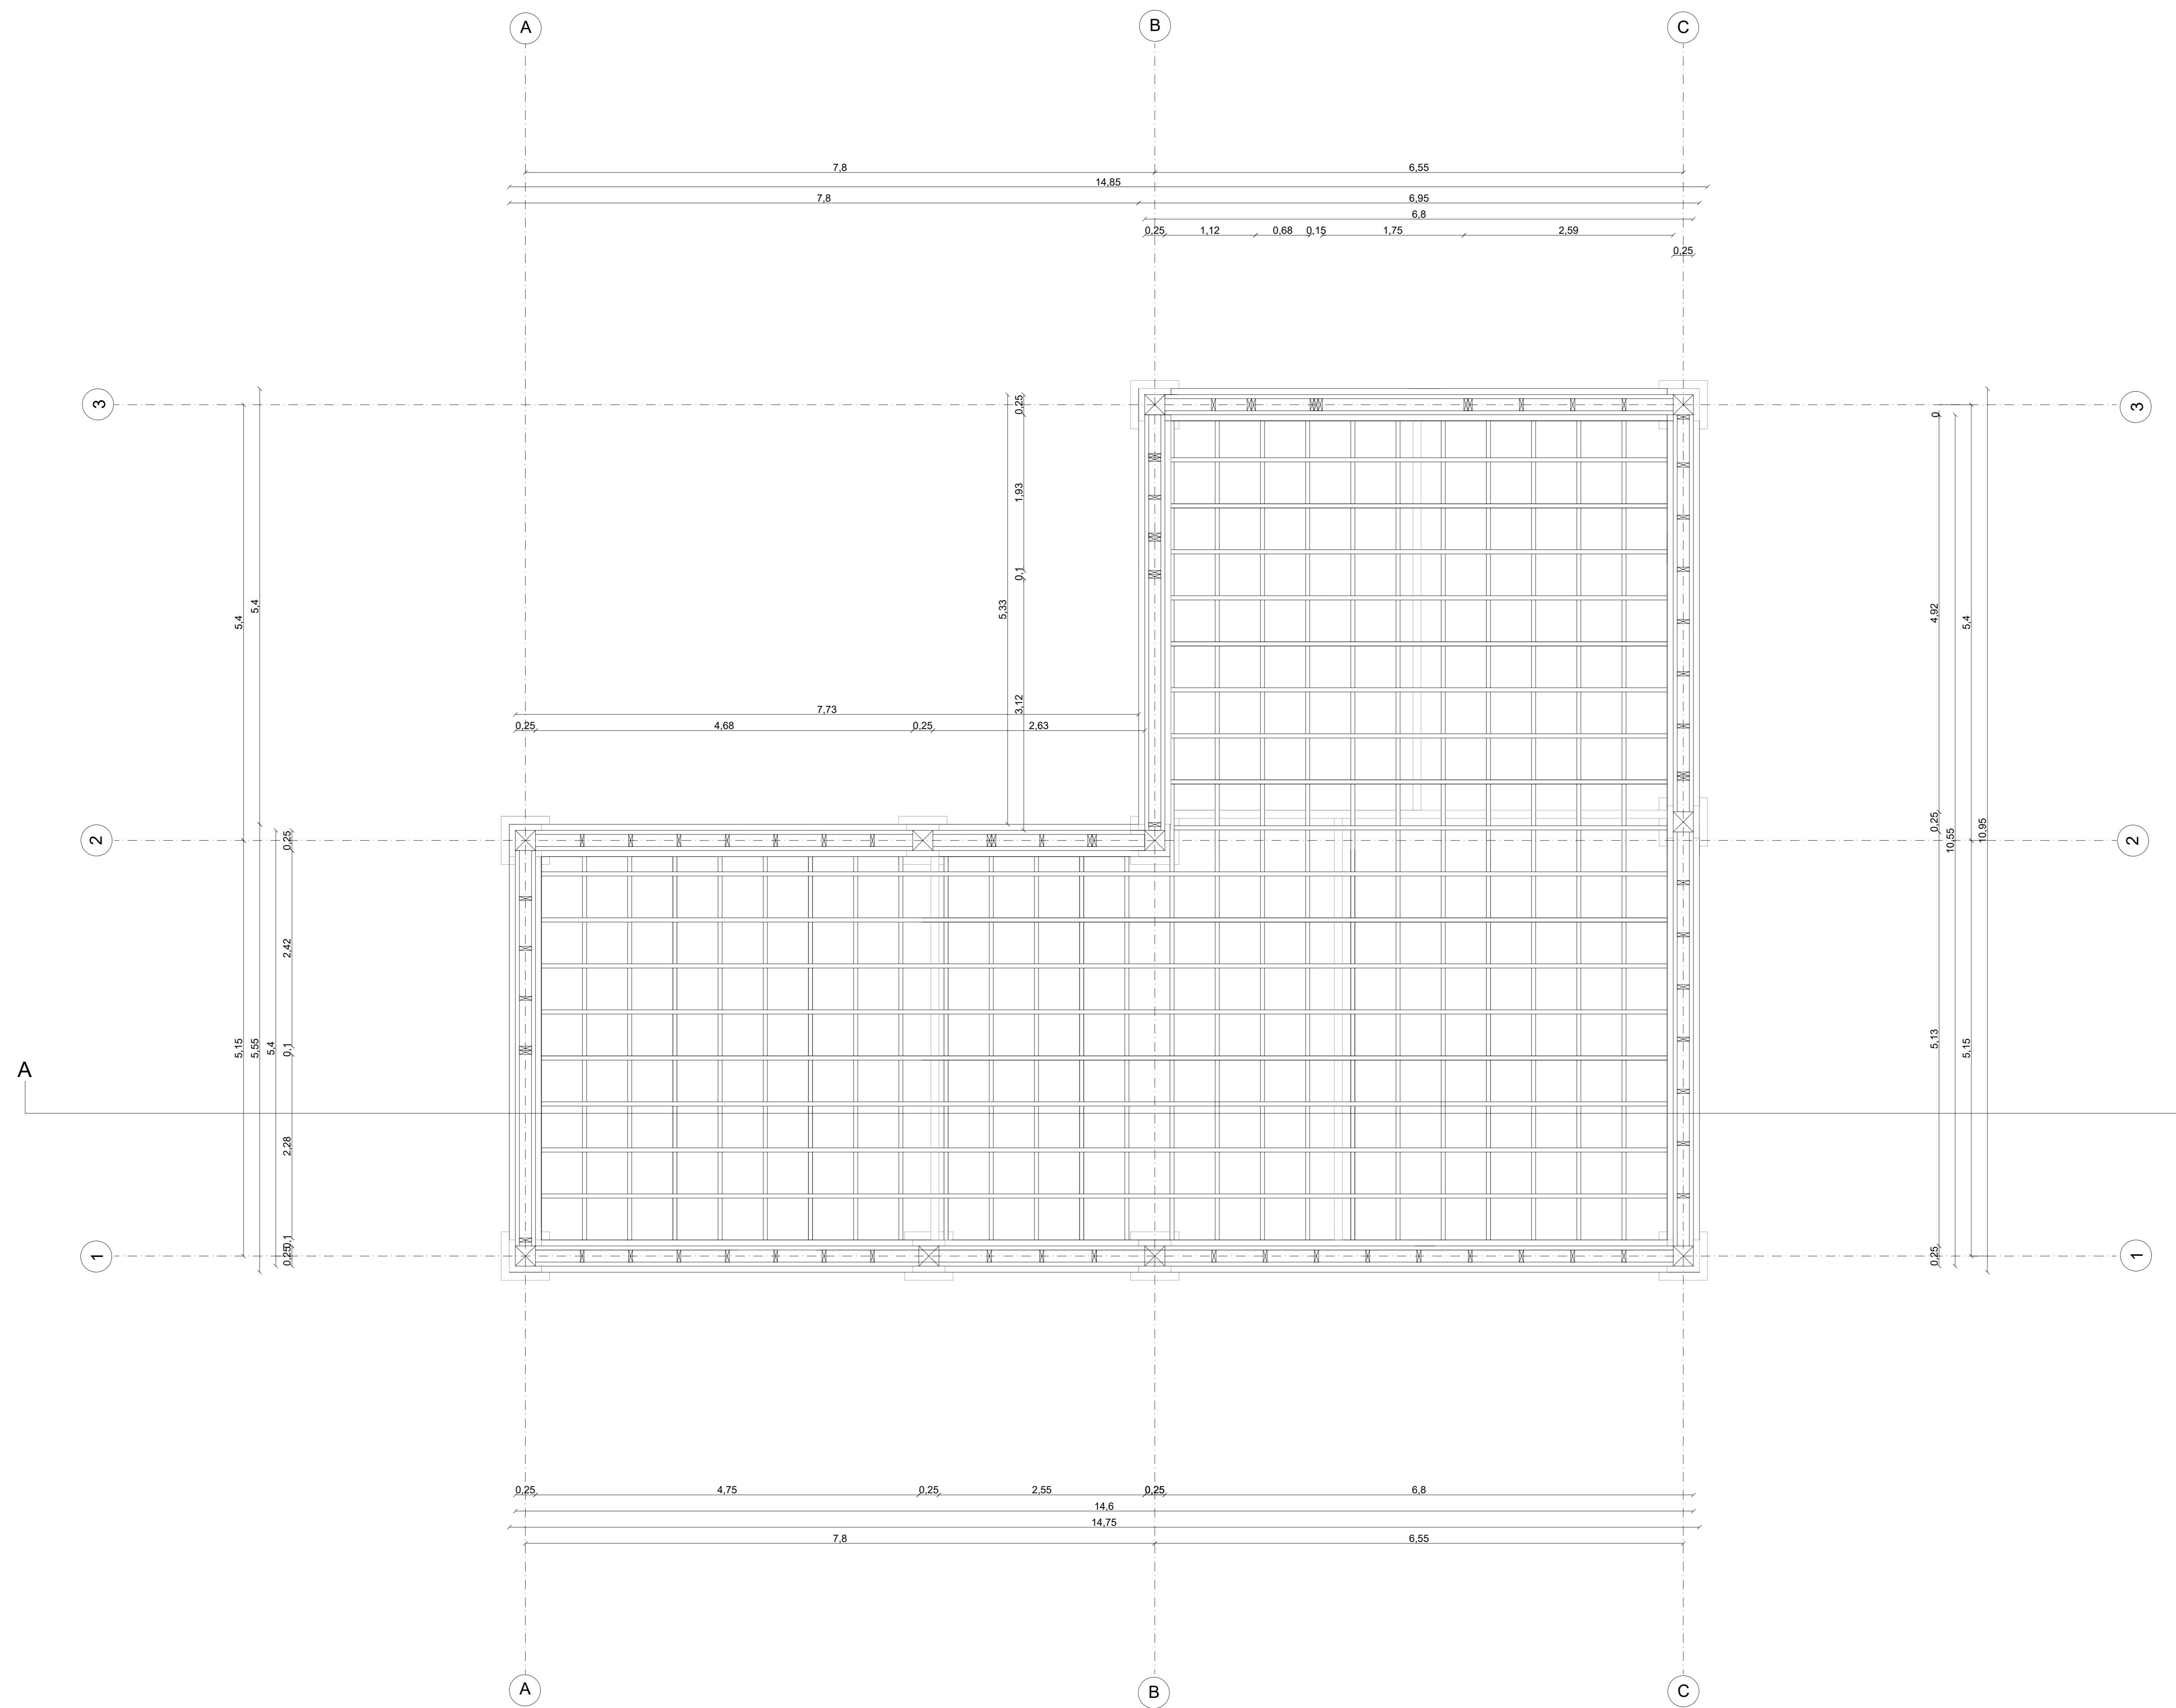

REFUGIO EDUCATIVO "PERMANECER EN HUILLOC"

UBICACIÓN: HUILLOC ALTO, OLLANTAYTAMBO, PERÚ

ALUMNO: CAROLINA VARELA GIESECKE

PROFESORES: RODRIGO SAAVEDRA
ISADORA AUBEL


TALLER: ACTO Y VACIO
TAMANO ARQUITECTONICO DEL INTERIOR

CONTENIDO: PLANTA SUELO


LAMINA

COTAS EN MTS
ESCALA: 1:20


FECHA: 04. 12. 2020

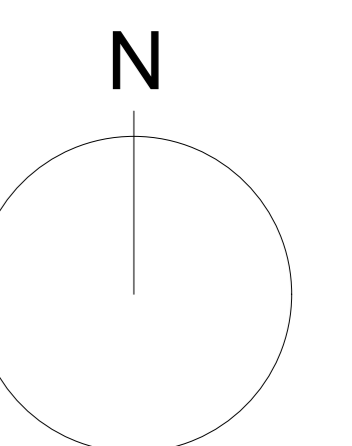


N°2

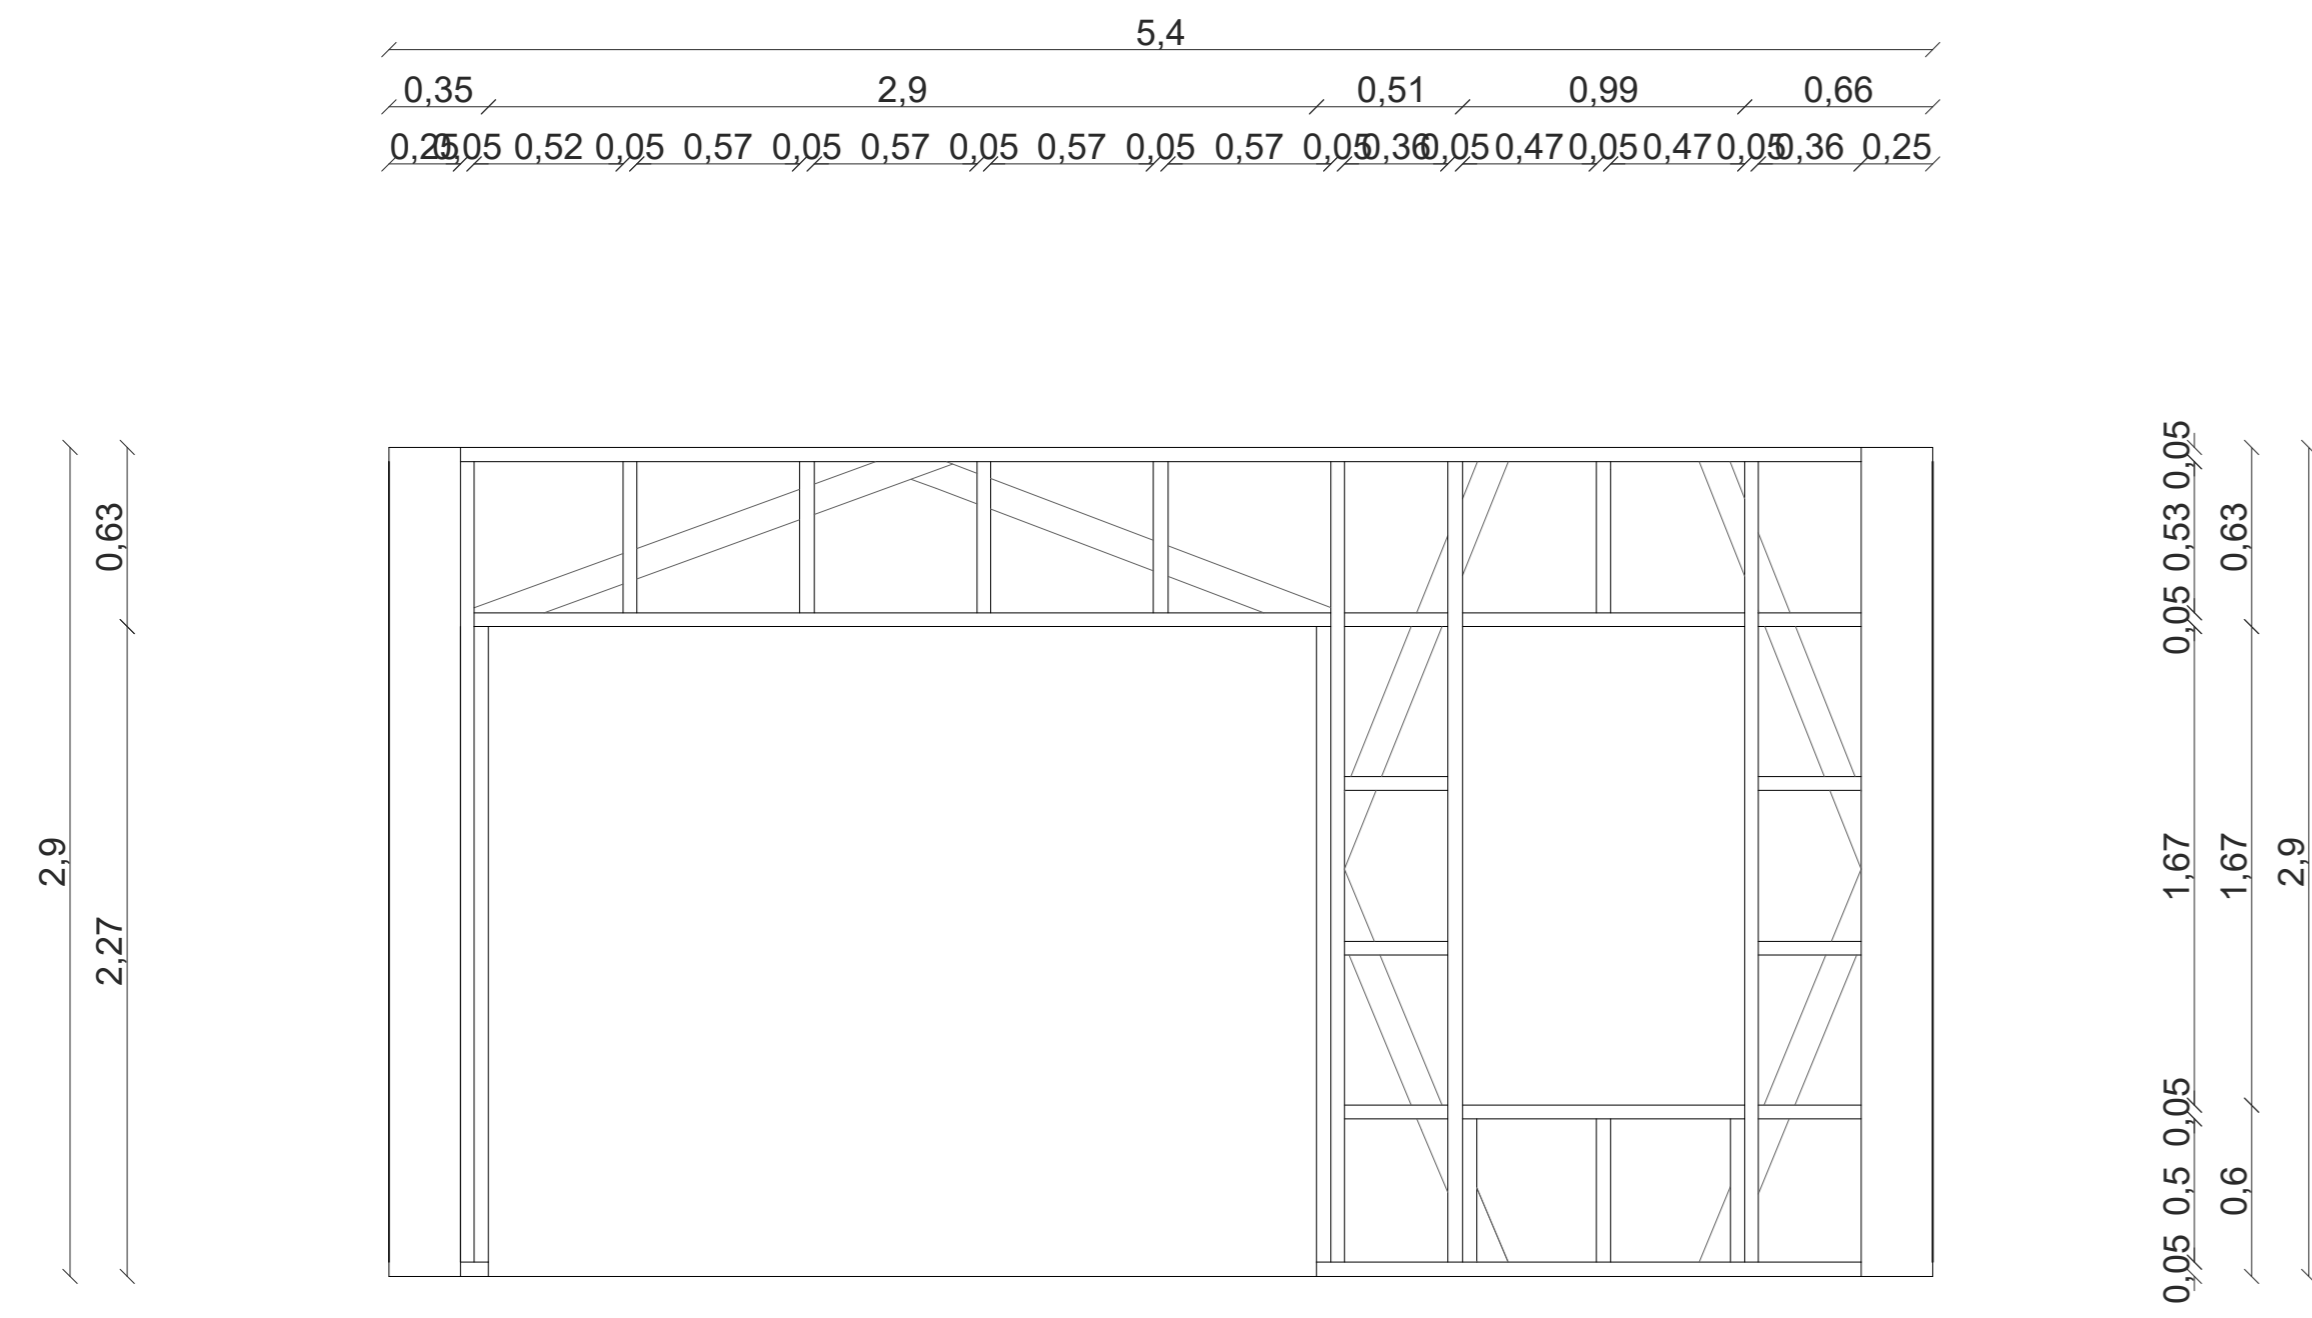

ELEVACION MURO B
ESC. 1:20

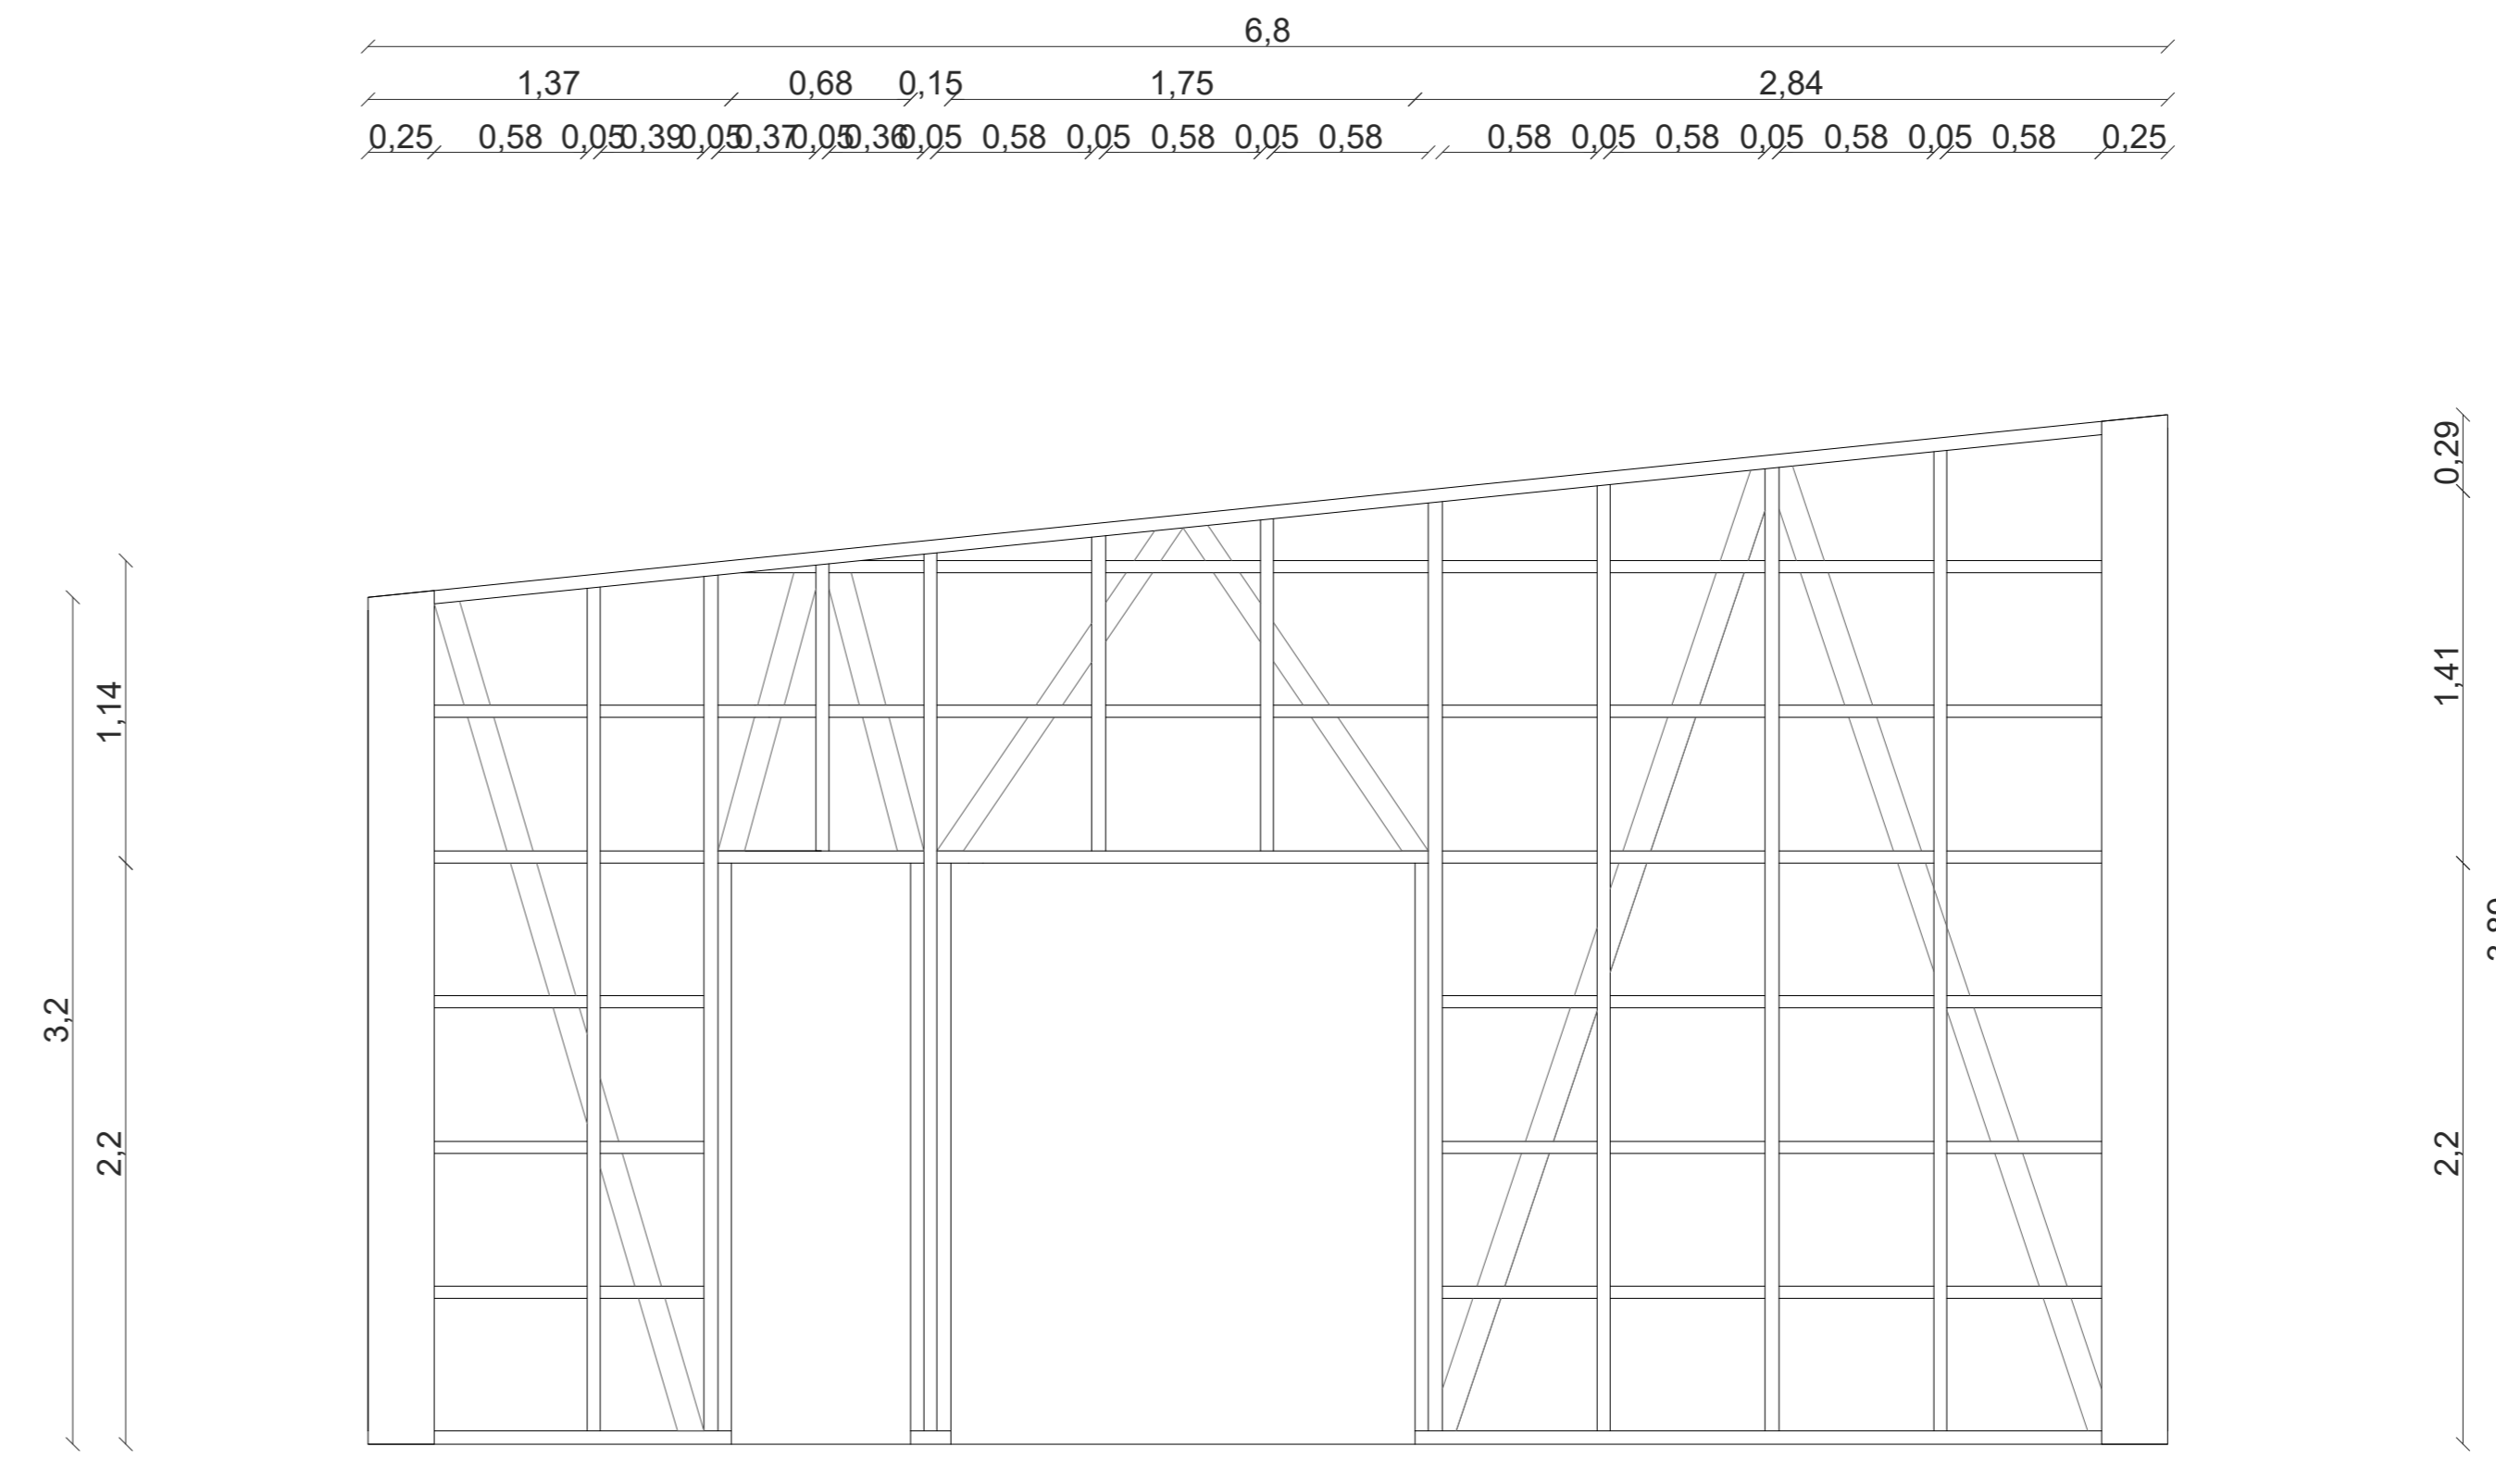

ELEVACION MURO A (NORTE)
ESC. 1:20

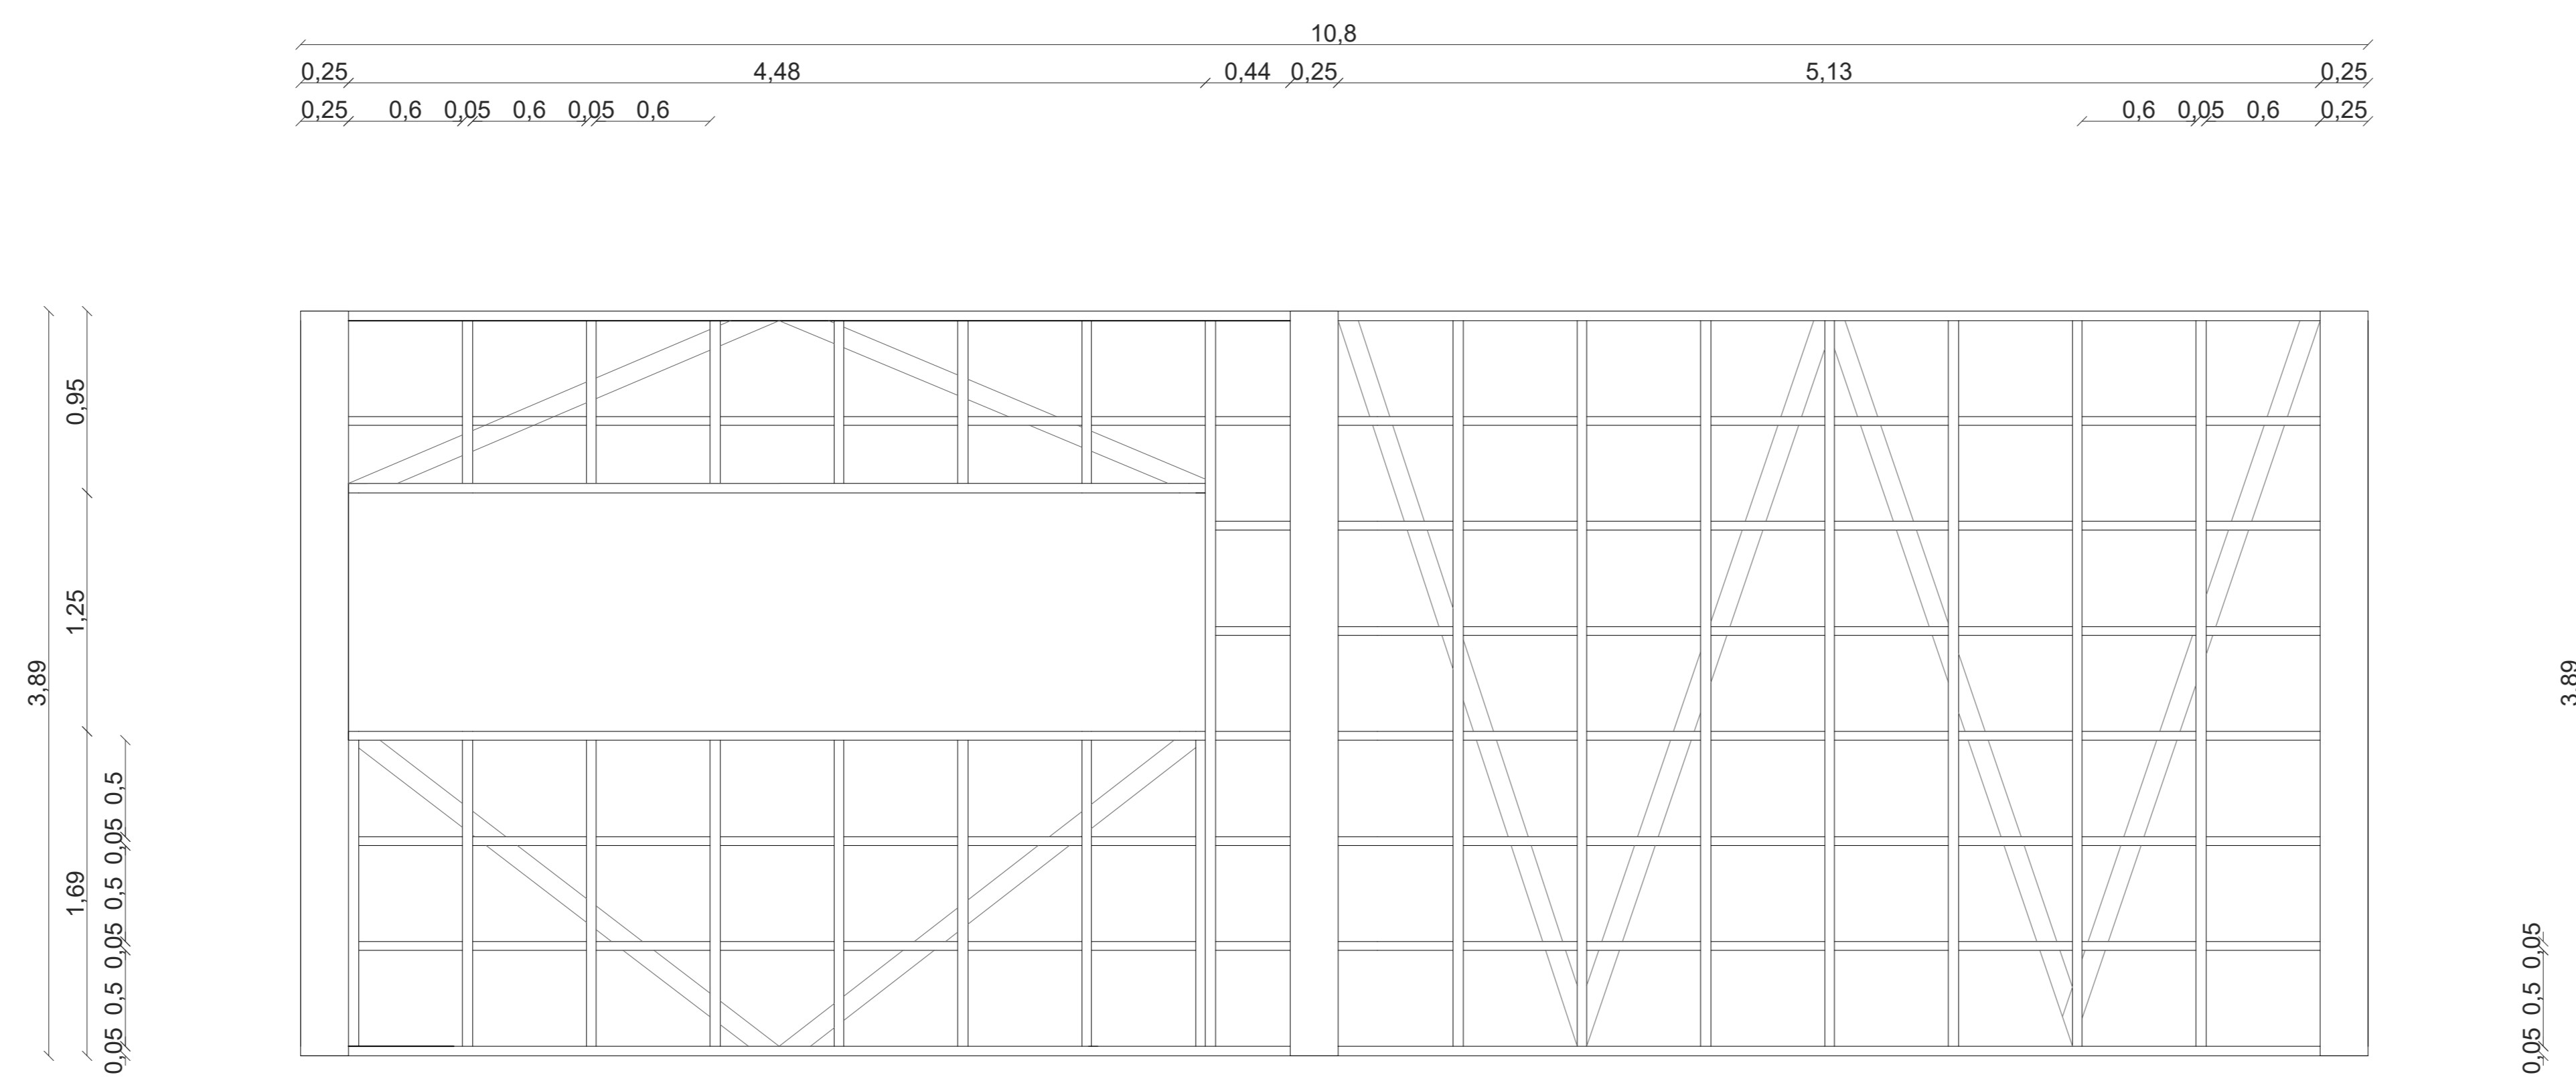

ELEVACION MURO F
ESC. 1:20

REFUGIO EDUCATIVO "PERMANECER EN HUILLOC"

UBICACIÓN: HUILLOC ALTO, OLLANTAYTAMBO, PERÚ

ALUMNO: CAROLINA VARELA GIESECKE

PROFESORES: RODRIGO SAAVEDRA
ISADORA AUBEL

TALLER: ACTO Y VACIO
TAMAÑO ARQUITECTONICO DEL INTERIOR

CONTENIDO: ELEVACIONES MUROS
INTERIORES


LAMINA

COTAS EN MTS


ESCALA: 1:20

FECHA: 04. 12. 2020


N°3

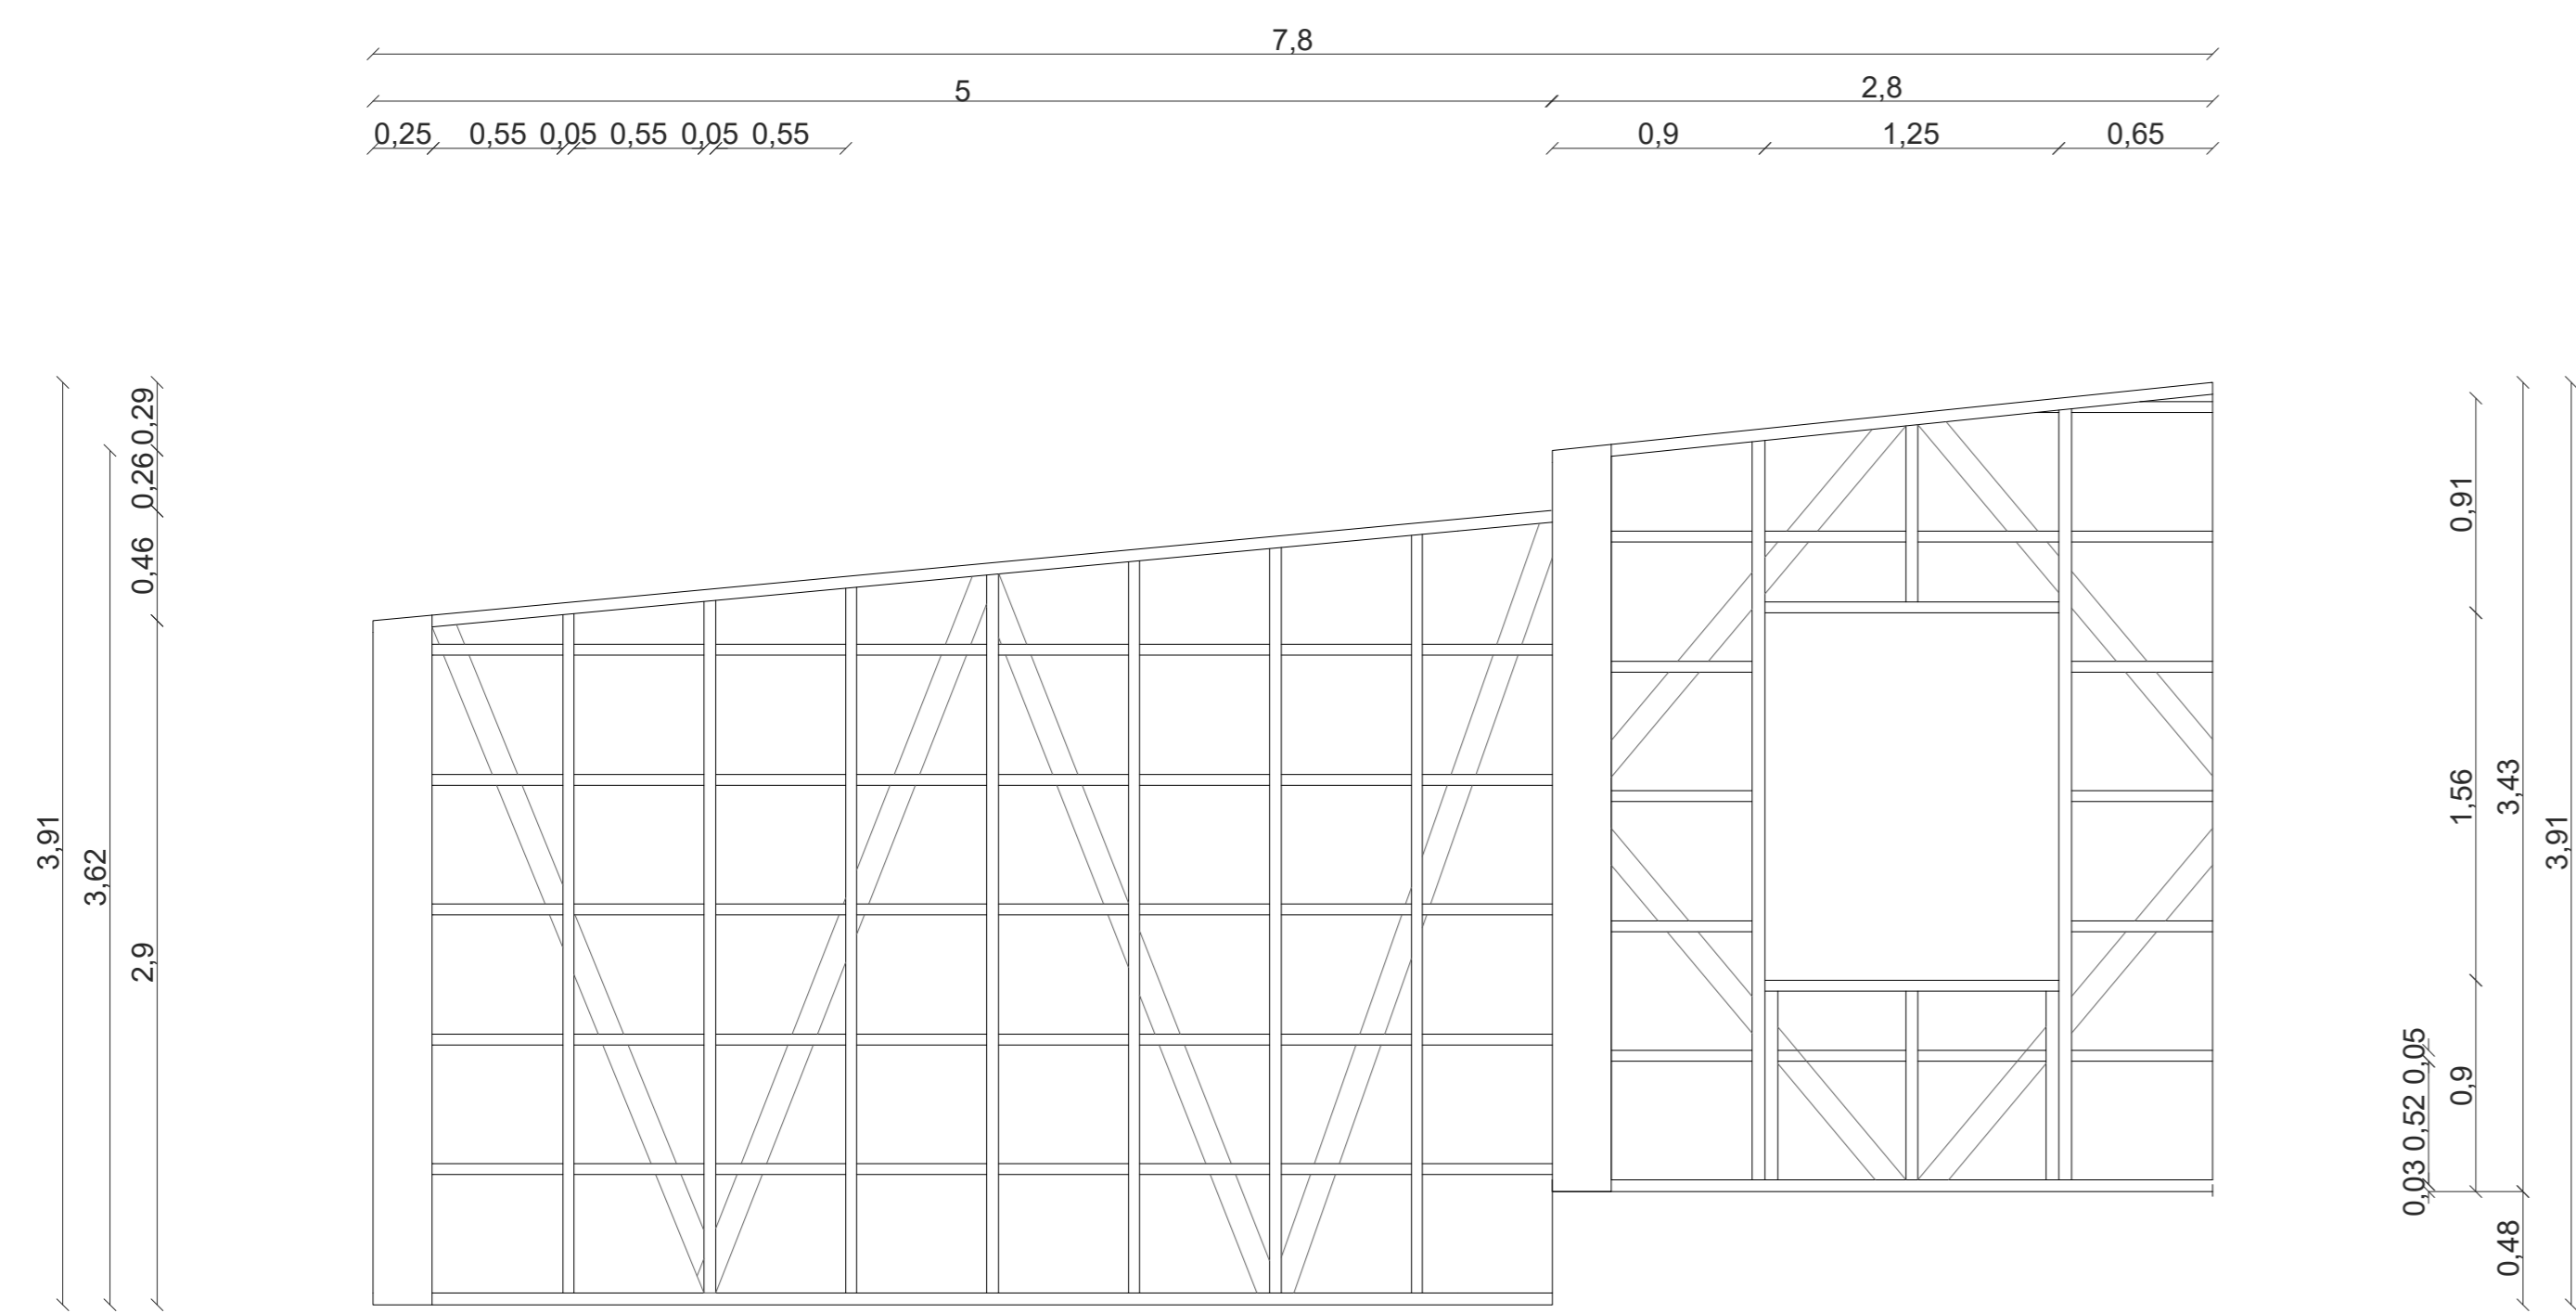

ELEVACION MURO C
ESC. 1:20

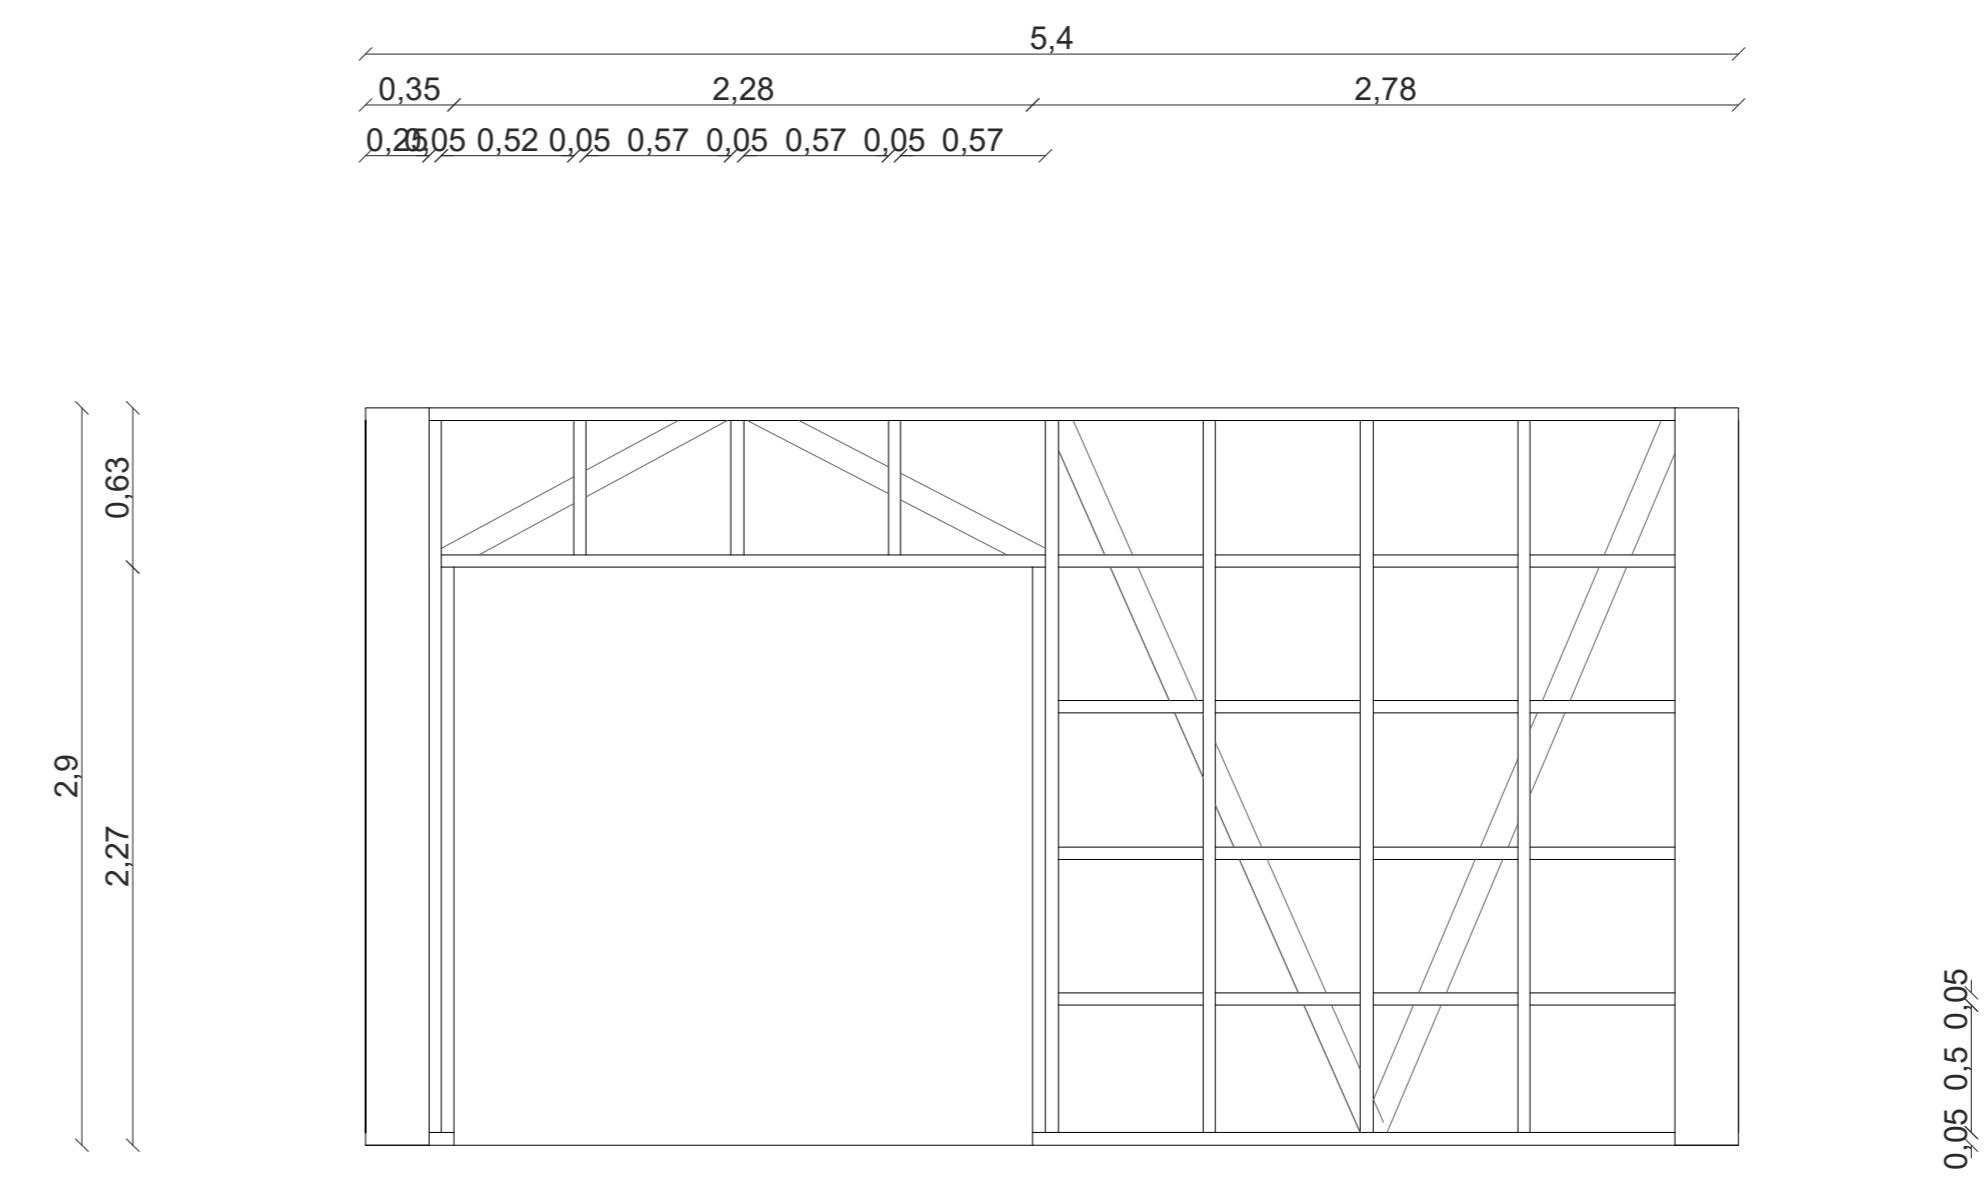

ELEVACION MURO D
ESC. 1:20

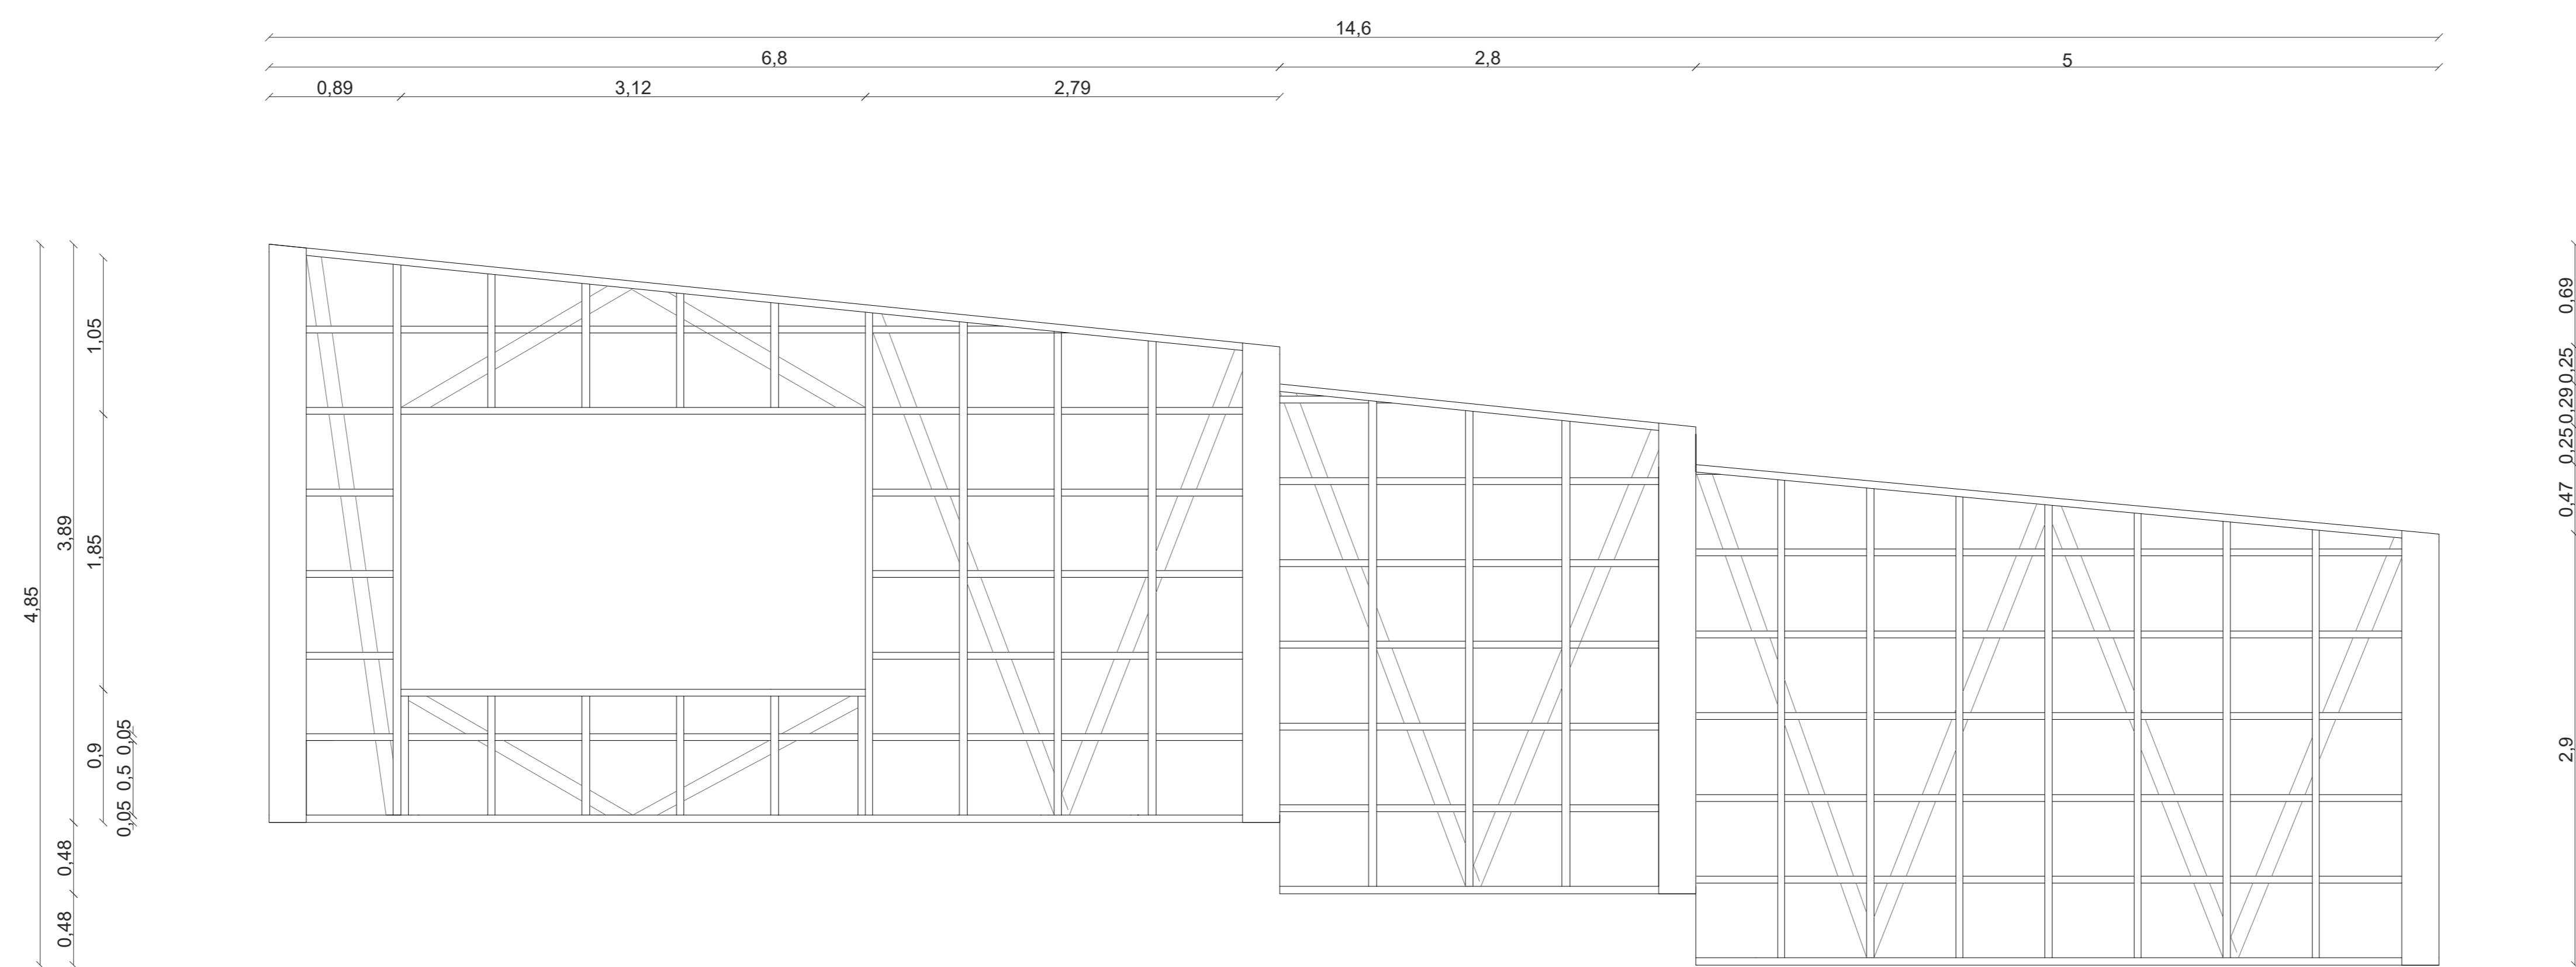

ELEVACION MURO E
ESC. 1:20

REFUGIO EDUCATIVO "PERMANECER EN HUILLOC"

UBICACIÓN: HUILLOC ALTO, OLLANTAYTAMBO, PERÚ

ALUMNO: CAROLINA VARELA GIESECKE

PROFESORES: RODRIGO SAAVEDRA
ISADORA AUBEL

TALLER: ACTO Y VACIO
TAMAÑO ARQUITECTONICO DEL INTERIOR


CONTENIDO: ELEVACIONES MUROS
INTERIORES

LAMINA

COTAS EN MTS
ESCALA: 1:20

FECHA: 04. 12. 2020

N°4

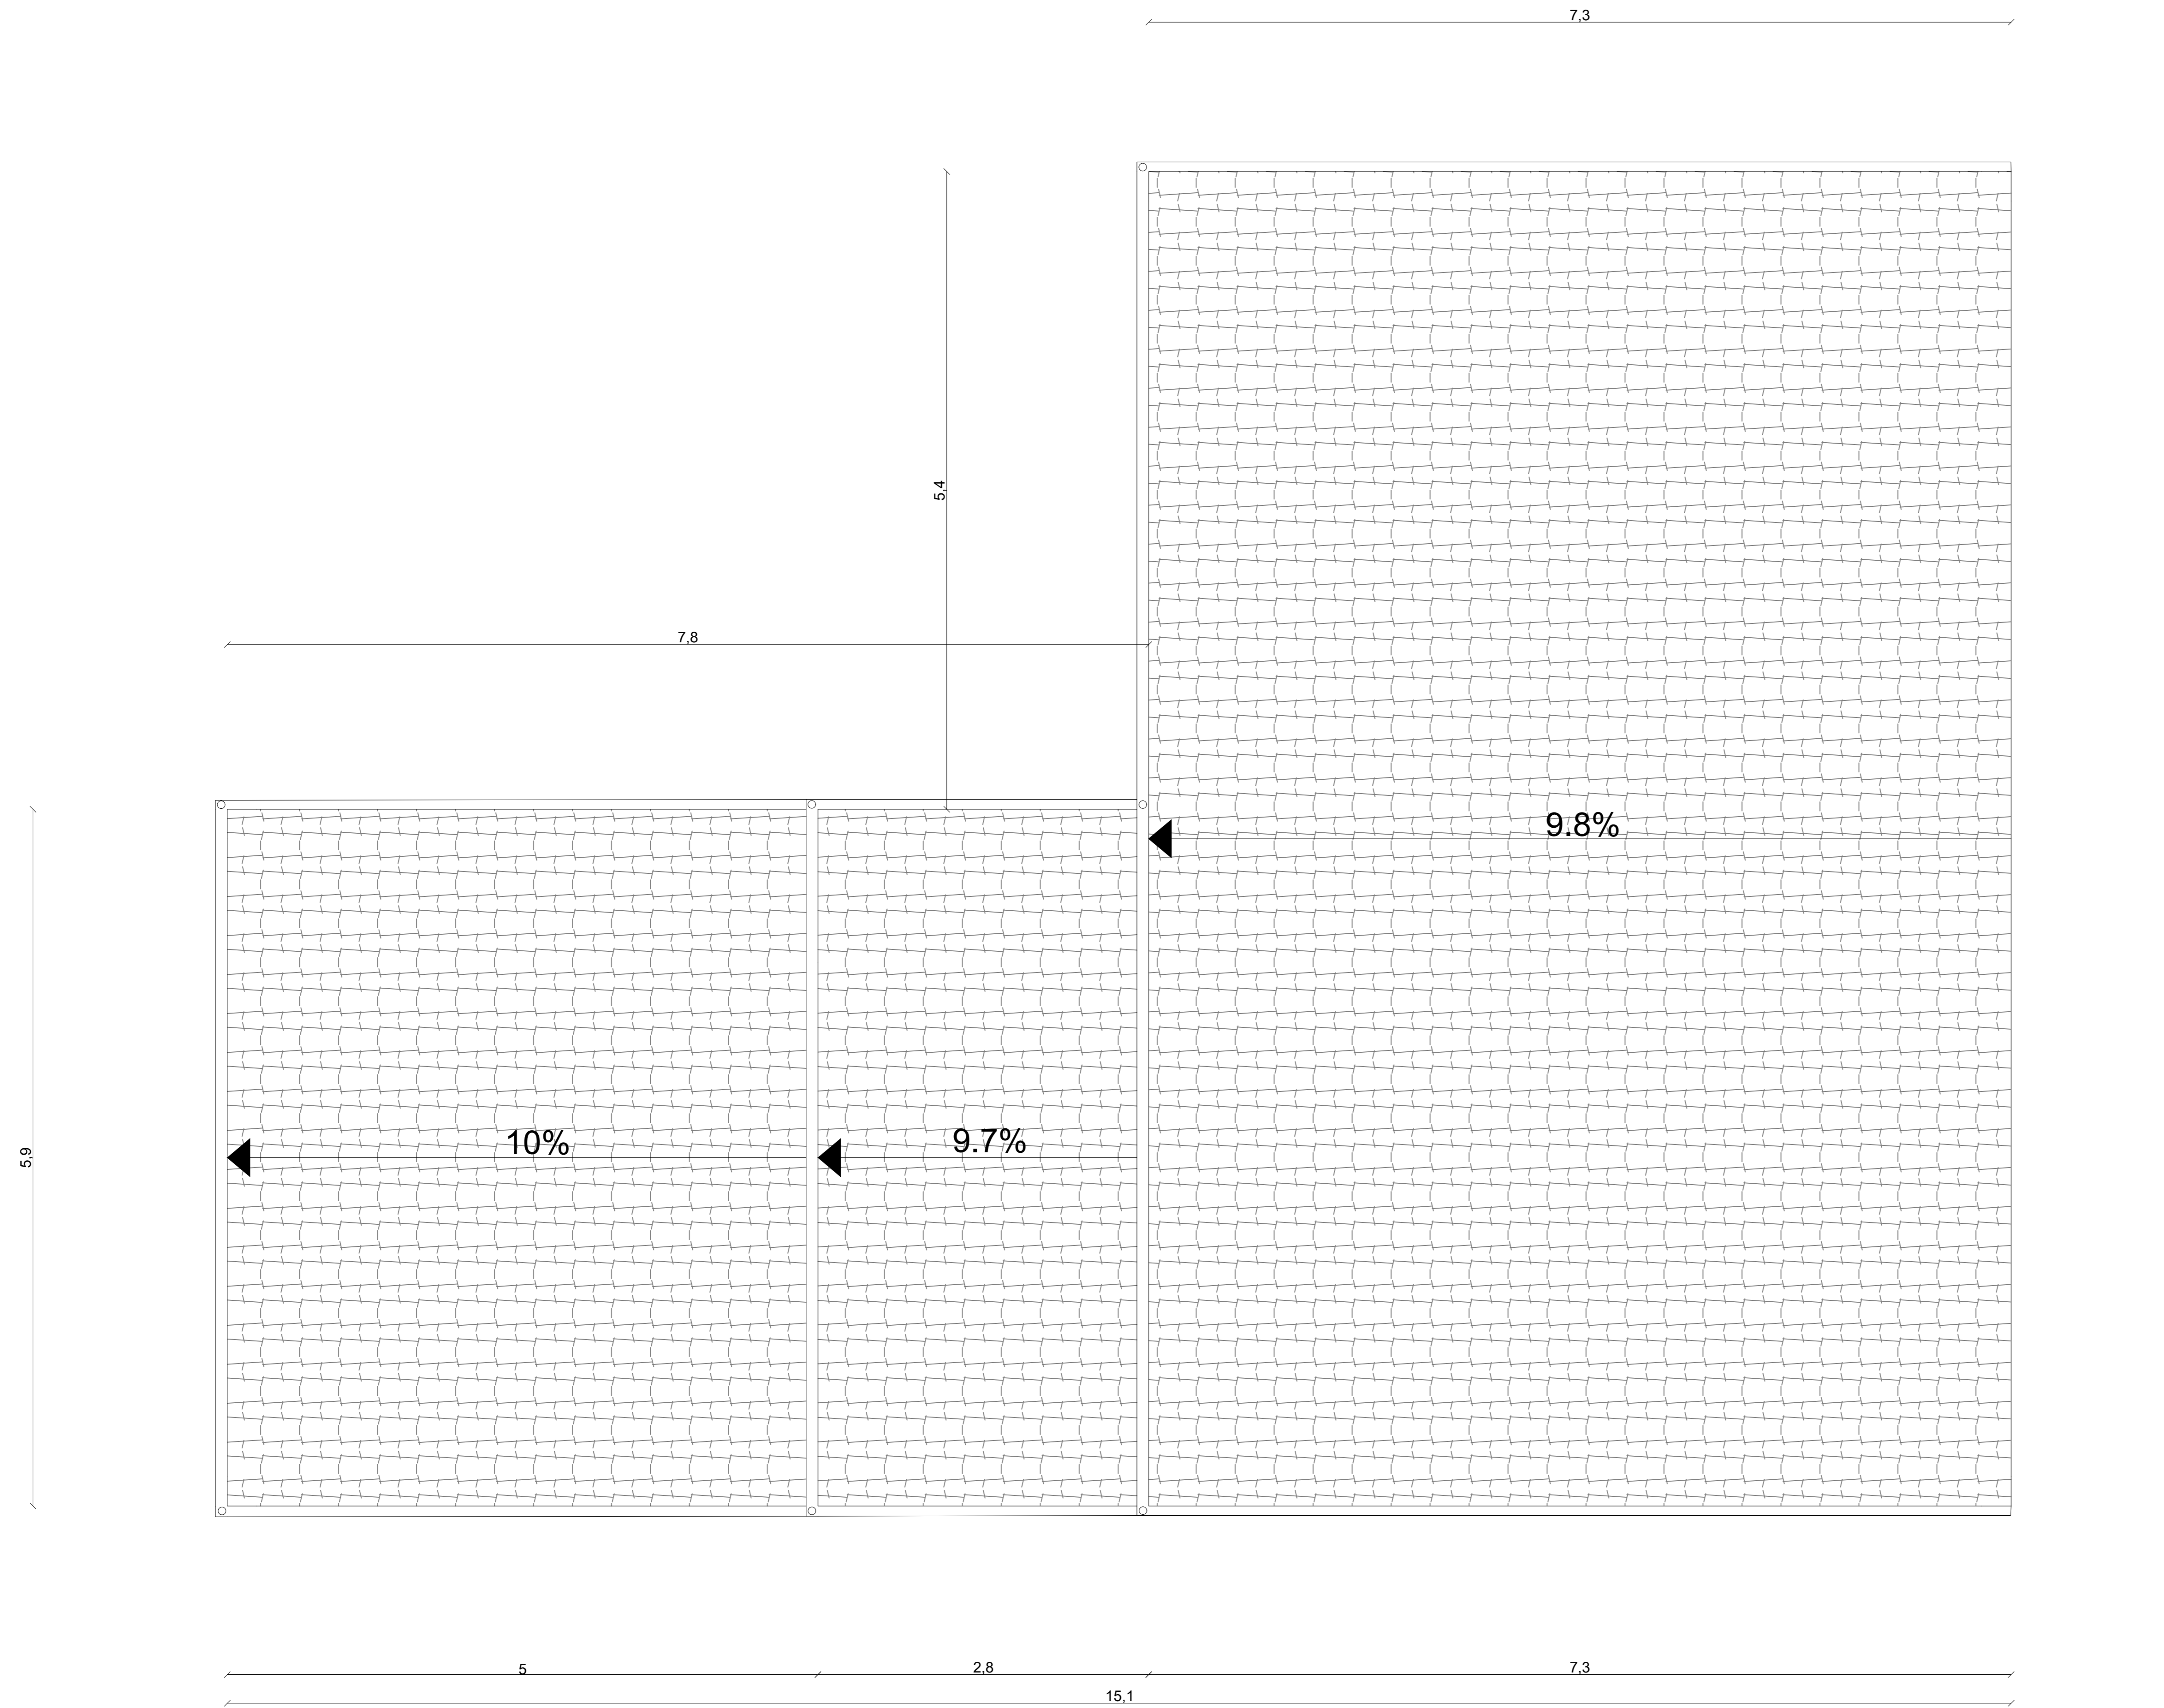

REFUGIO EDUCATIVO
"PERMANECER EN HUILLOC"

UBICACIÓN: HUILLOC ALTO, OLLANTAYTAMBO, PERÚ

ALUMNO: CAROLINA VARELA GIESECKE

PROFESORES: RODRIGO SAAVEDRA
ISADORA AUBEL


TALLER: ACTO Y VACIO
TAMANO ARQUITECTONICO DEL INTERIOR

CONTENIDO: PLANTA CUBIERTA


LAMINA

COTAS EN MTS
ESCALA: 1:20

FECHA: 04. 12. 2020

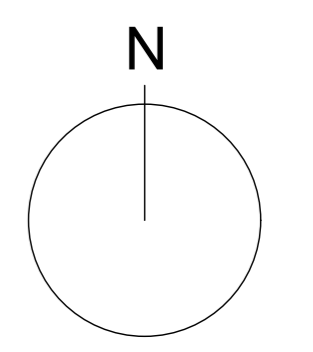

N°5

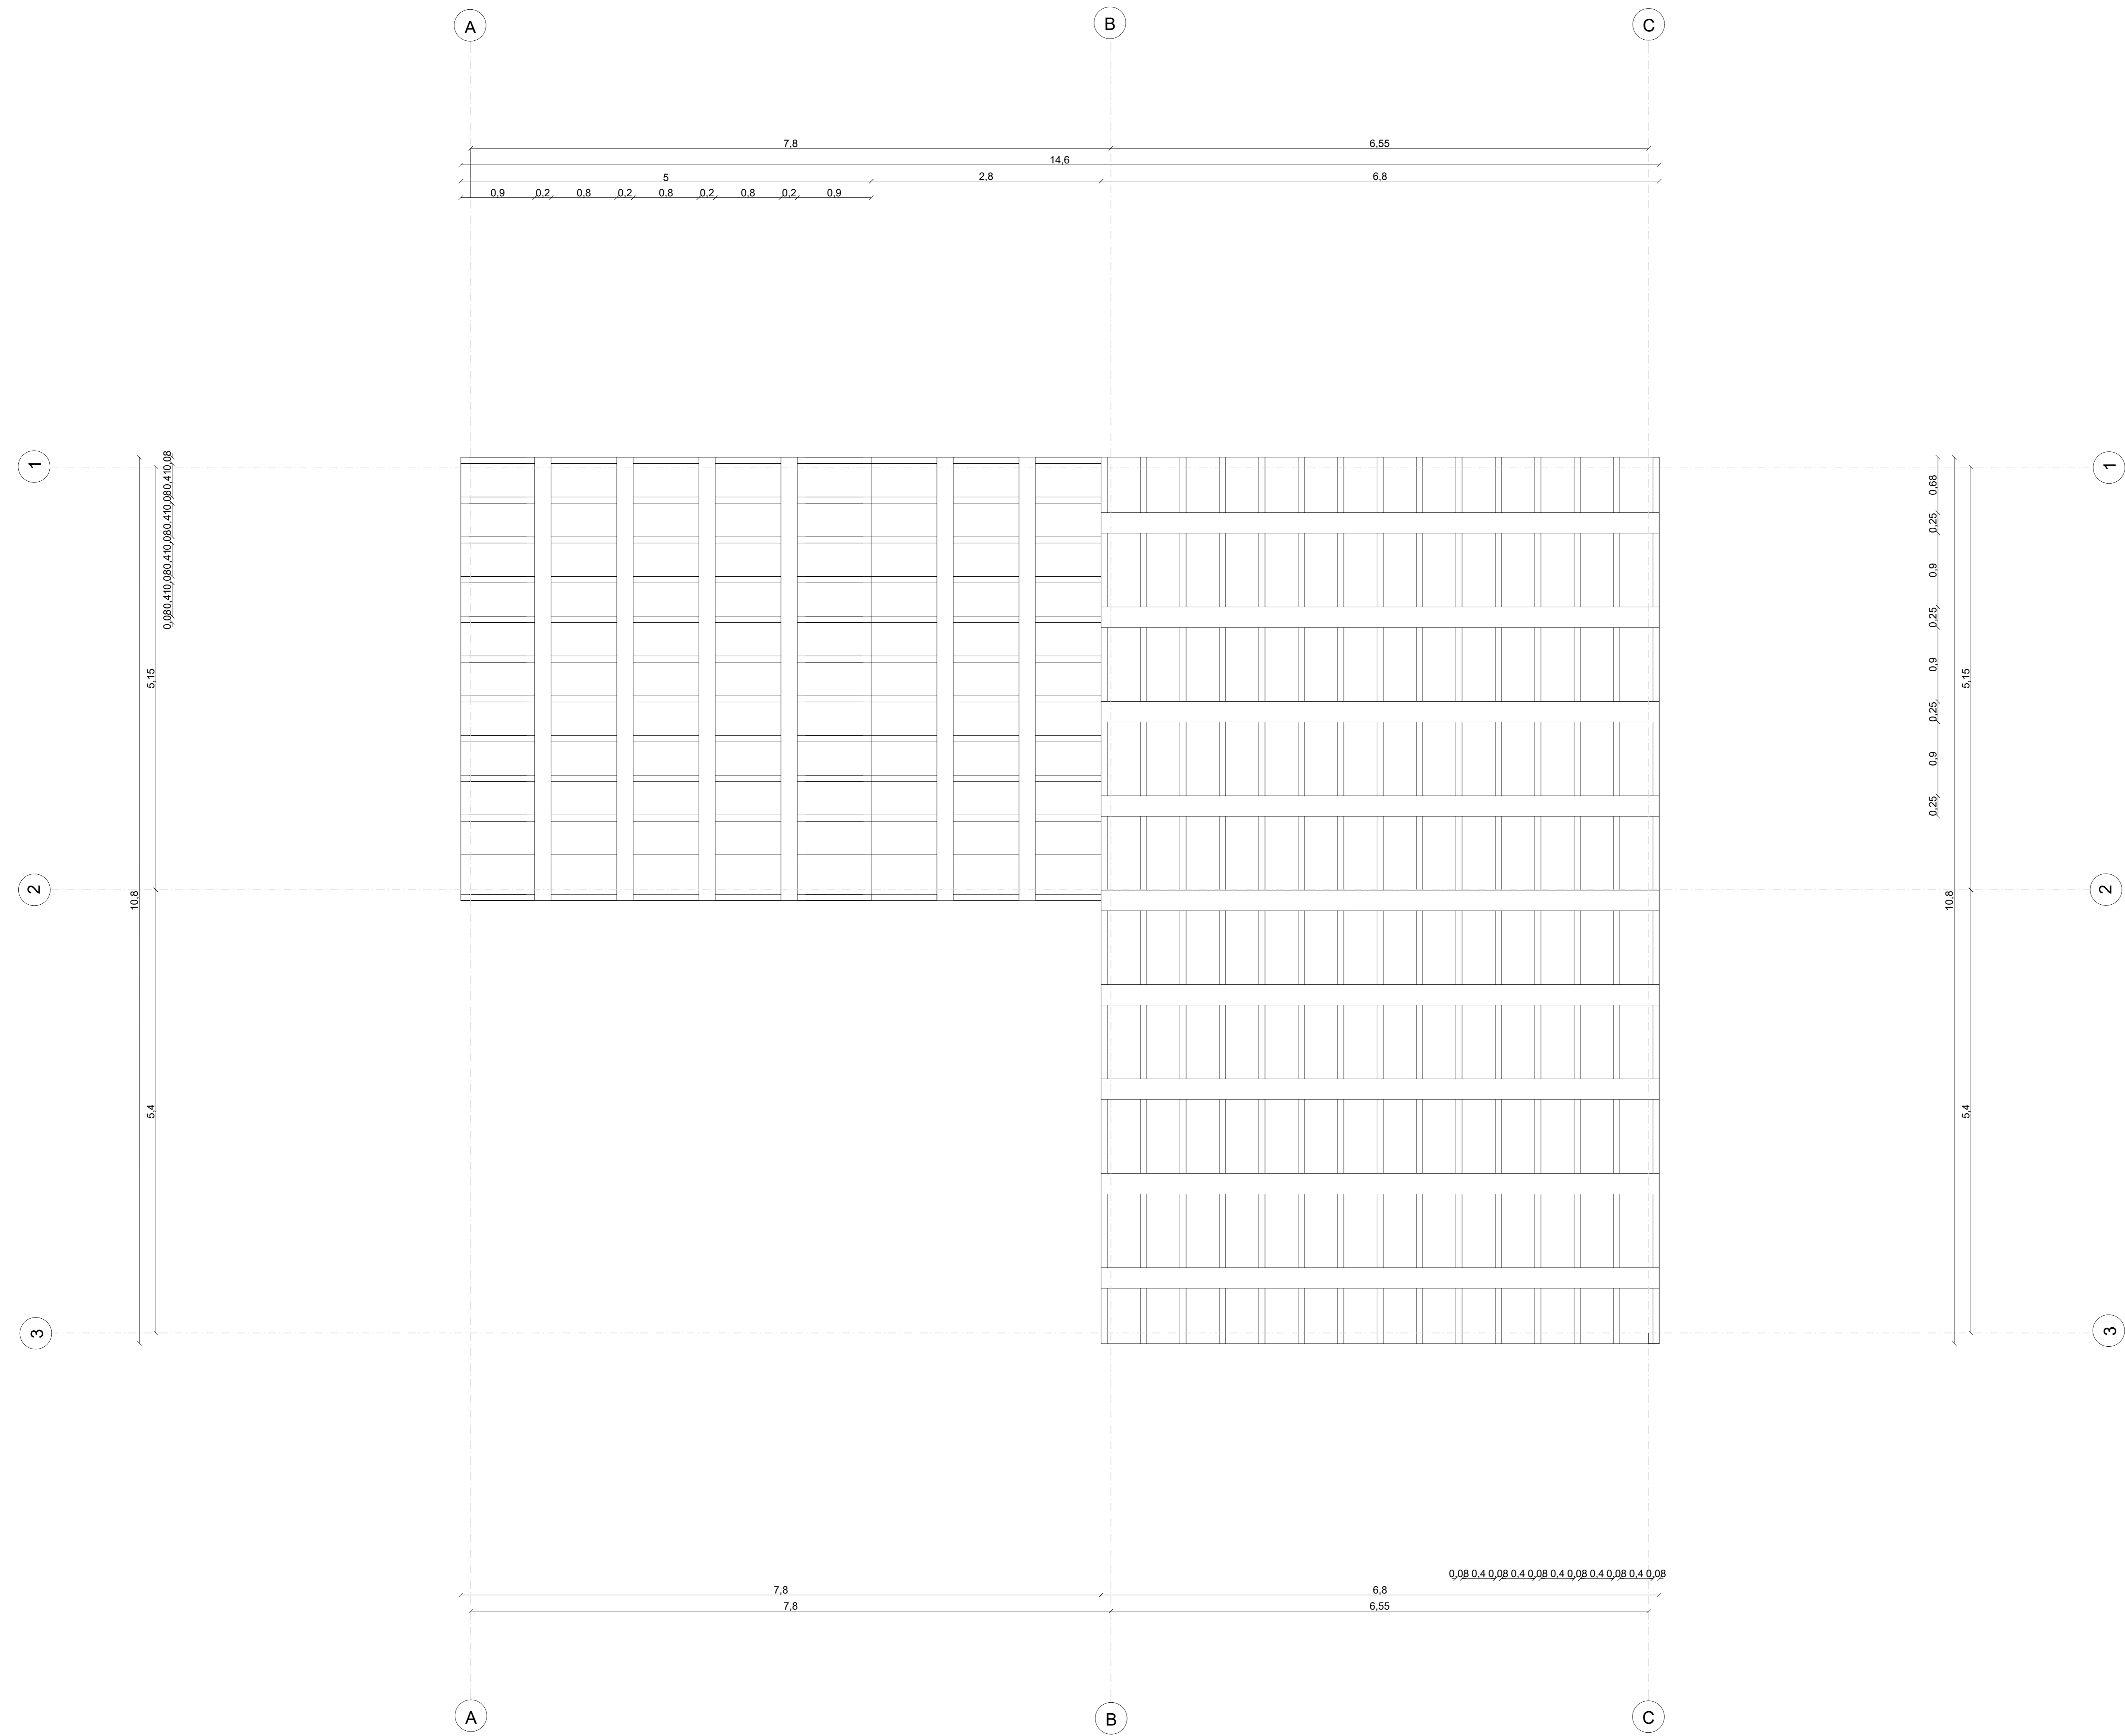

REFUGIO EDUCATIVO "PERMANECER EN HUILLOC"

UBICACIÓN: HUILLOC ALTO, OLLANTAYTAMBO, PERÚ


ALUMNO: CAROLINA VARELA GIESECKE

PROFESORES: RODRIGO SAAVEDRA
ISADORA AUBEL

TALLER: ACTO Y VACIO
TAMAÑO ARQUITECTONICO DEL INTERIOR

CONTENIDO: ESTRUCTURA CIELO
VISTA INTERIOR

COTAS EN MTS
ESCALA: 1:20
FECHA: 04. 12. 2020

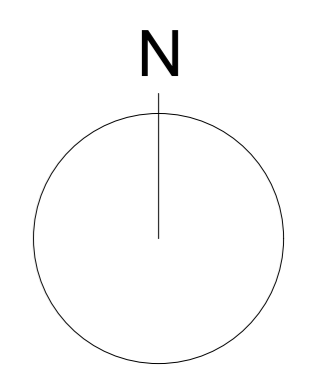

LAMINA
N°6