




VISTA FRONTAL
1:3

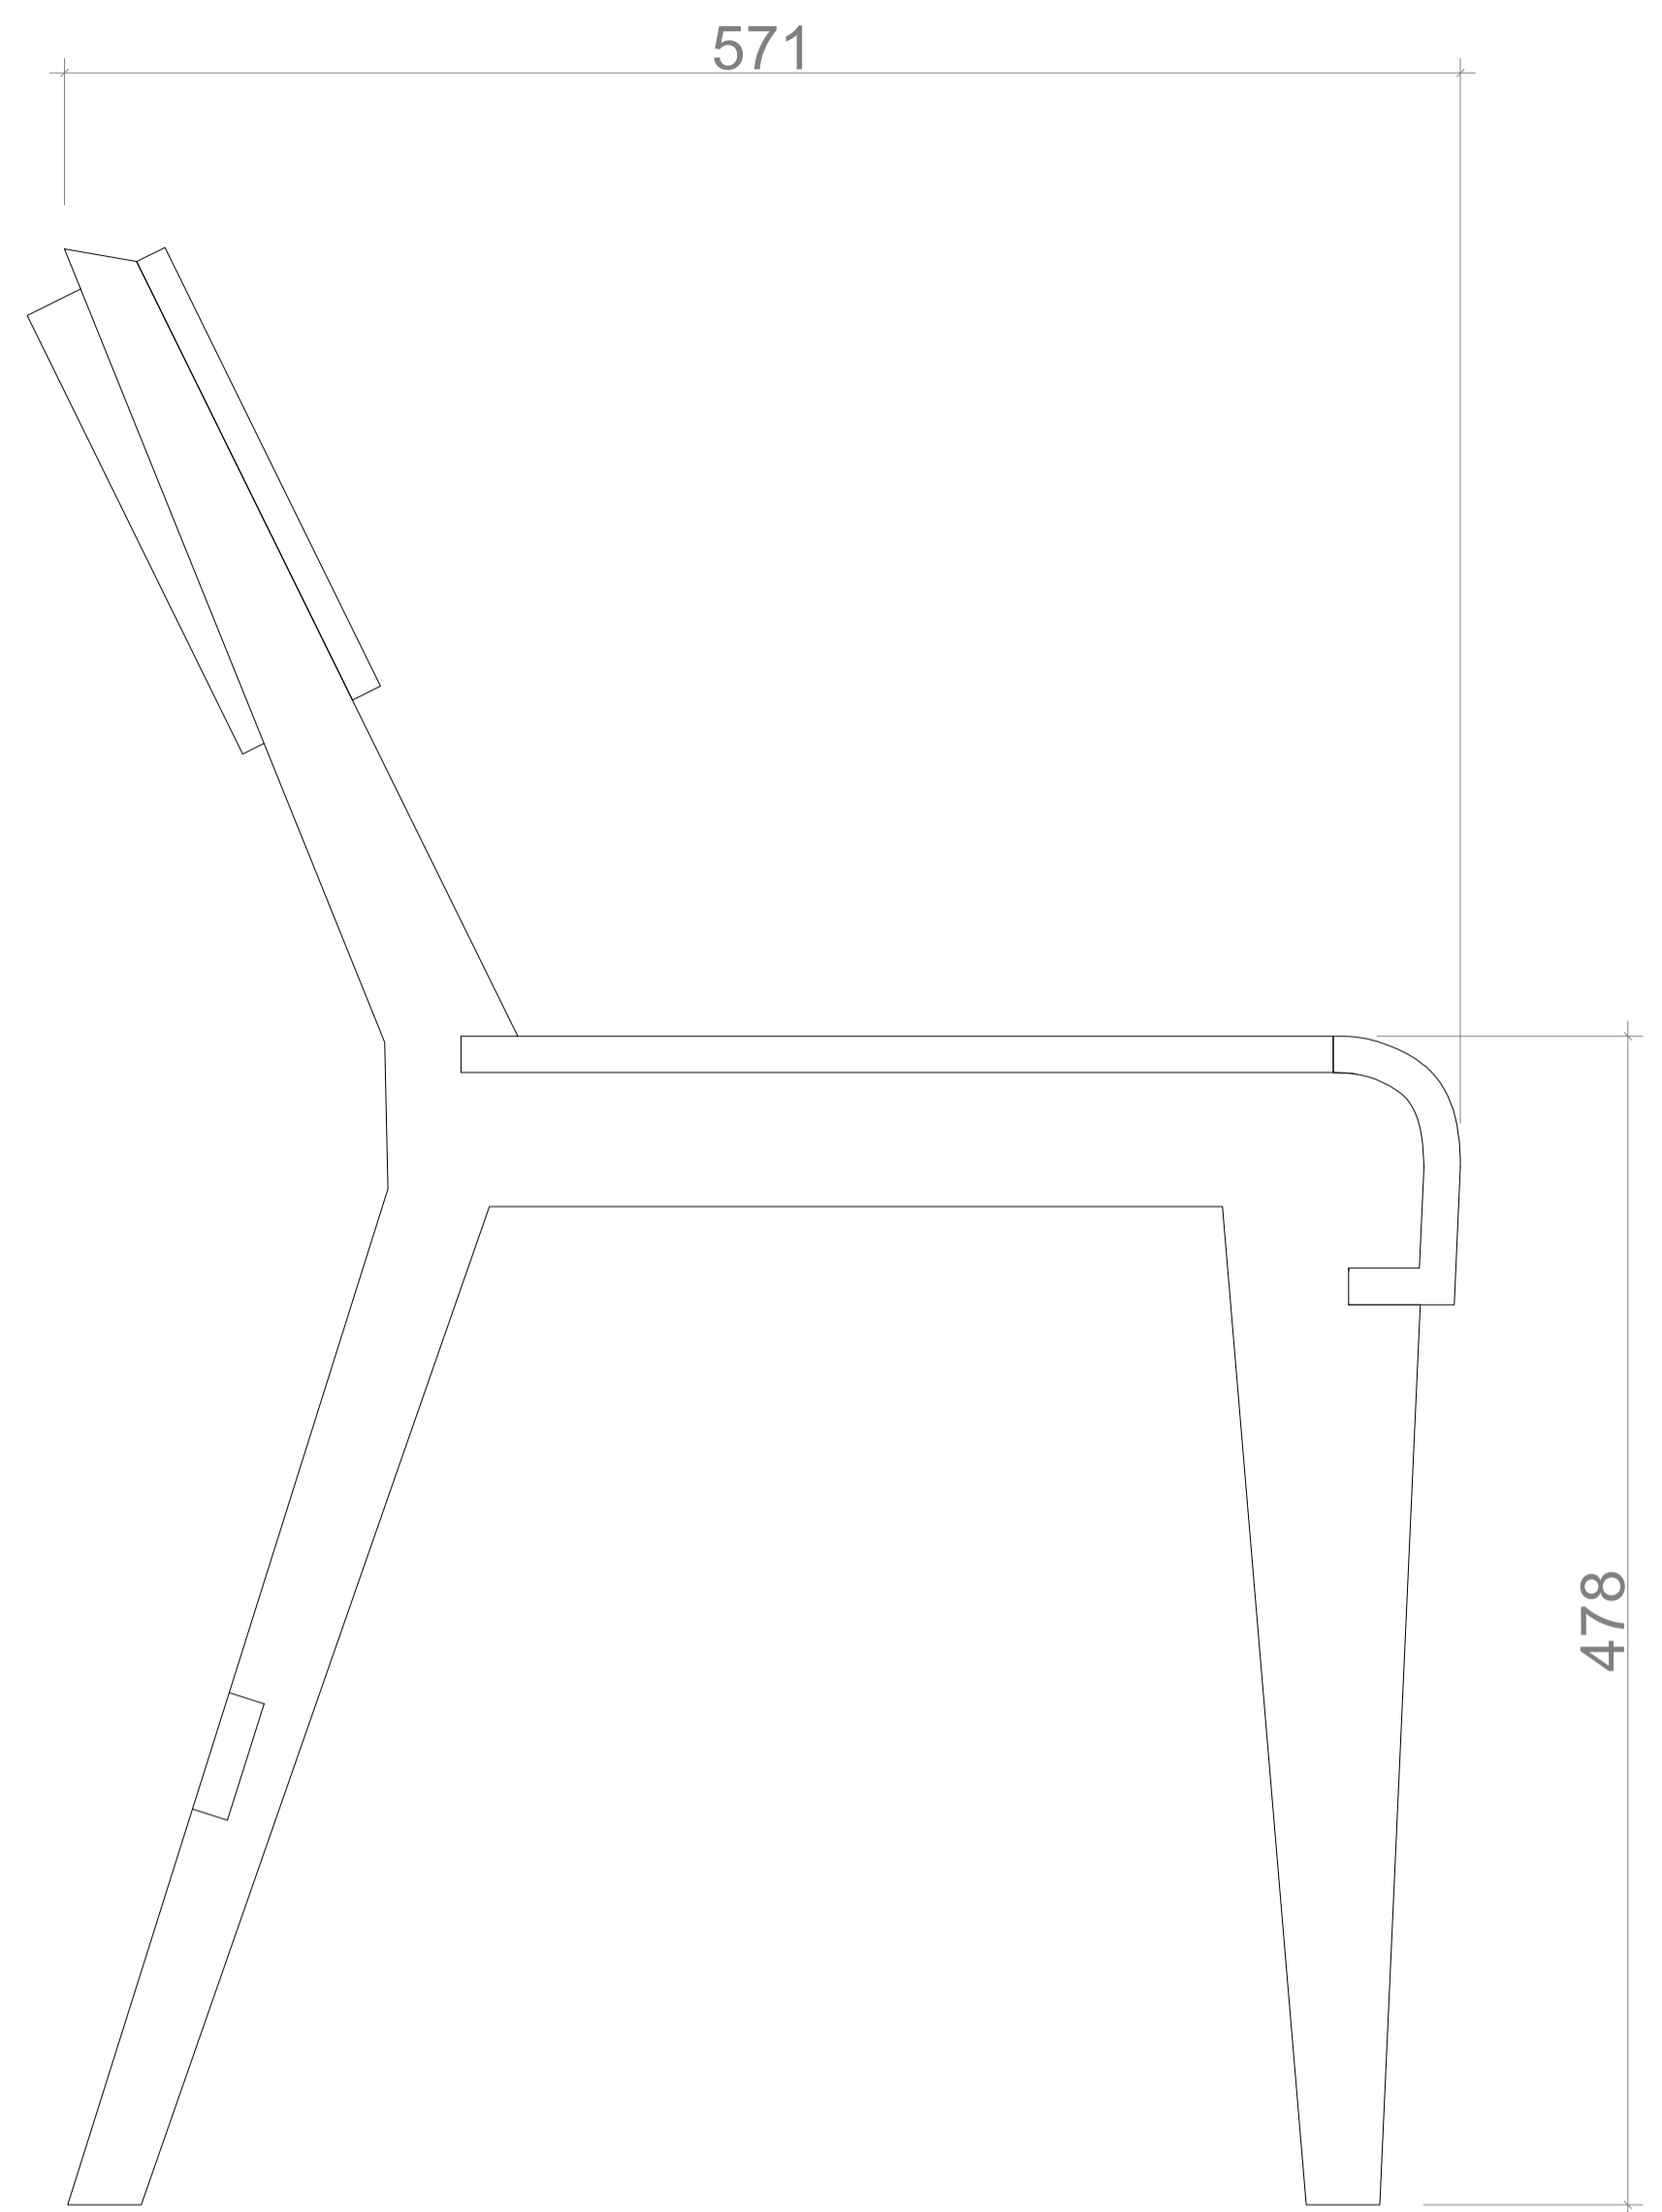

VISTA LATERAL
1:3

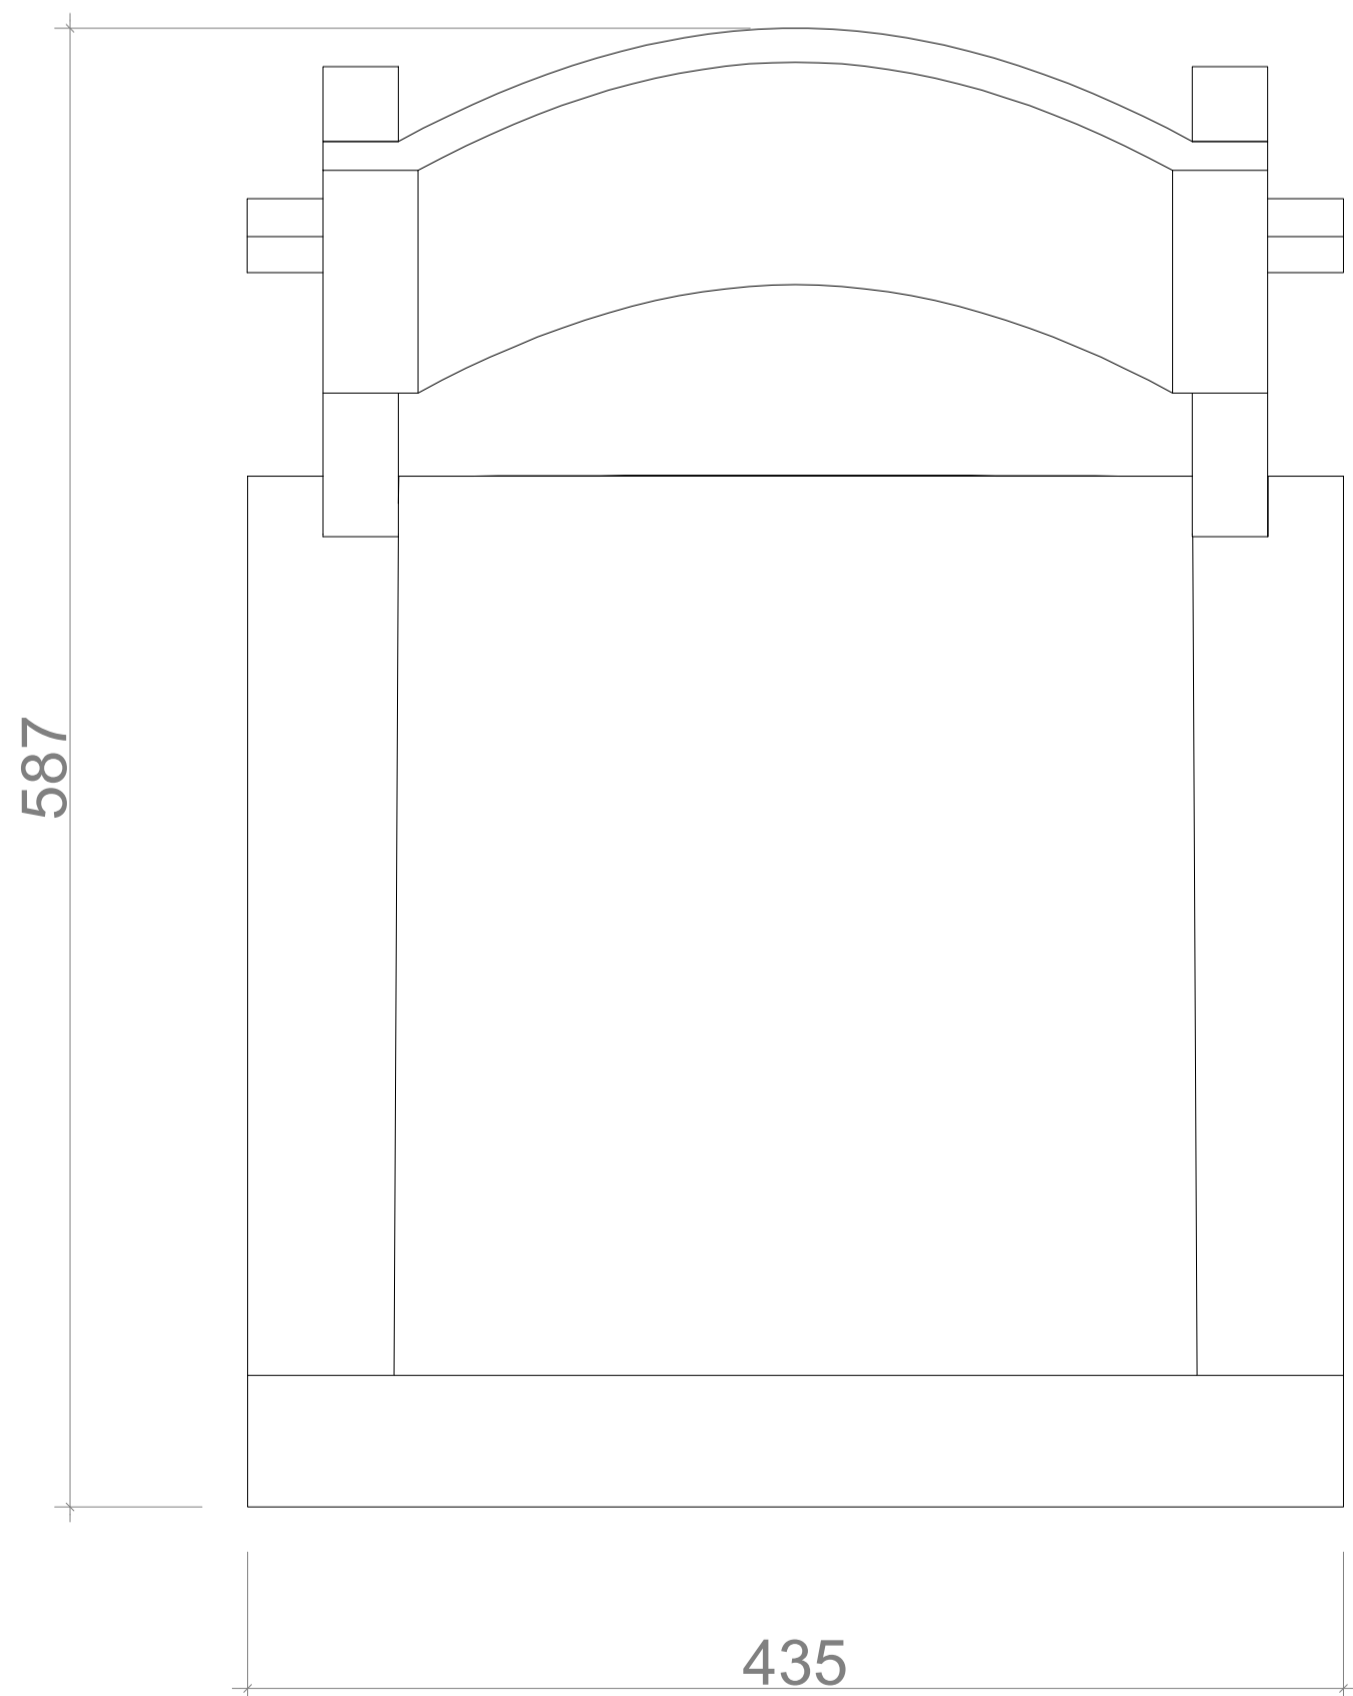

VISTA EN PLANTA
1:3

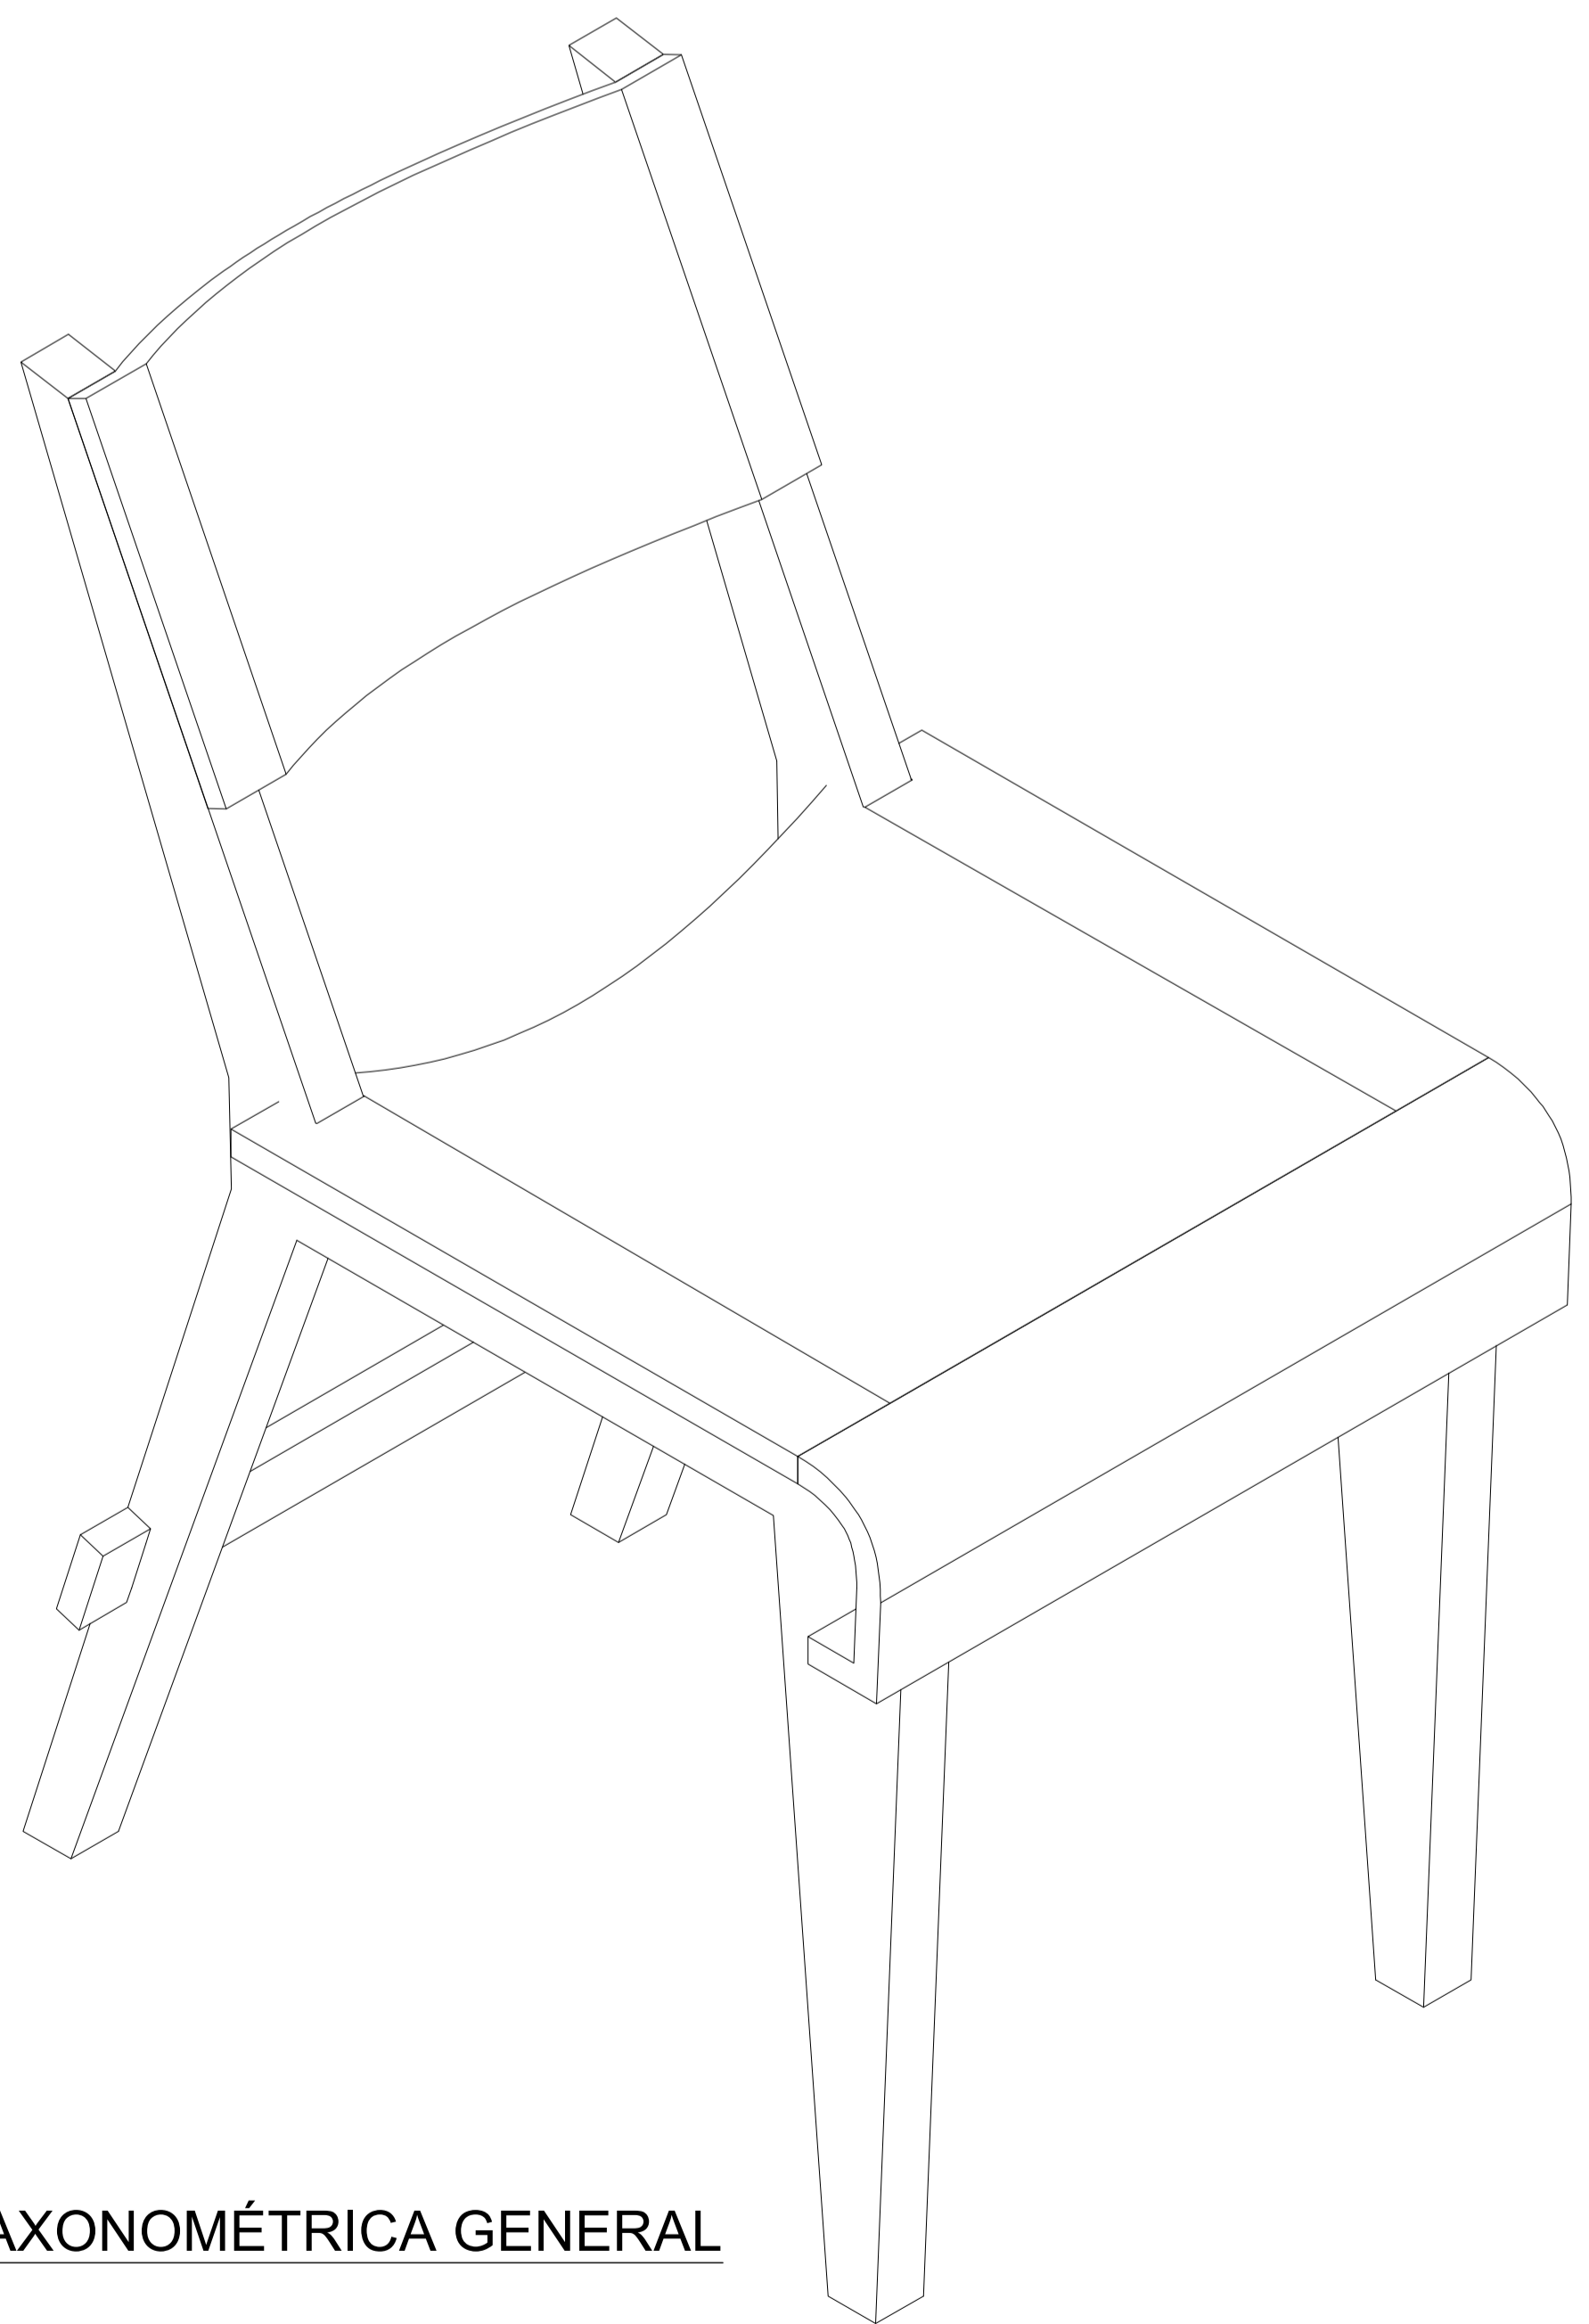

VISTA AXONOMÉTRICA GENERAL
1:3

PROYECCIÓN PARALELA		
MARÍA JESÚS MATTA	ESCALA 1:3	Unidad de medida mm
TALLER DE FABRICACIÓN	20.04.23	Lámina 1/5