




PLANTA DE CUBIERTAS

Escala 1:250

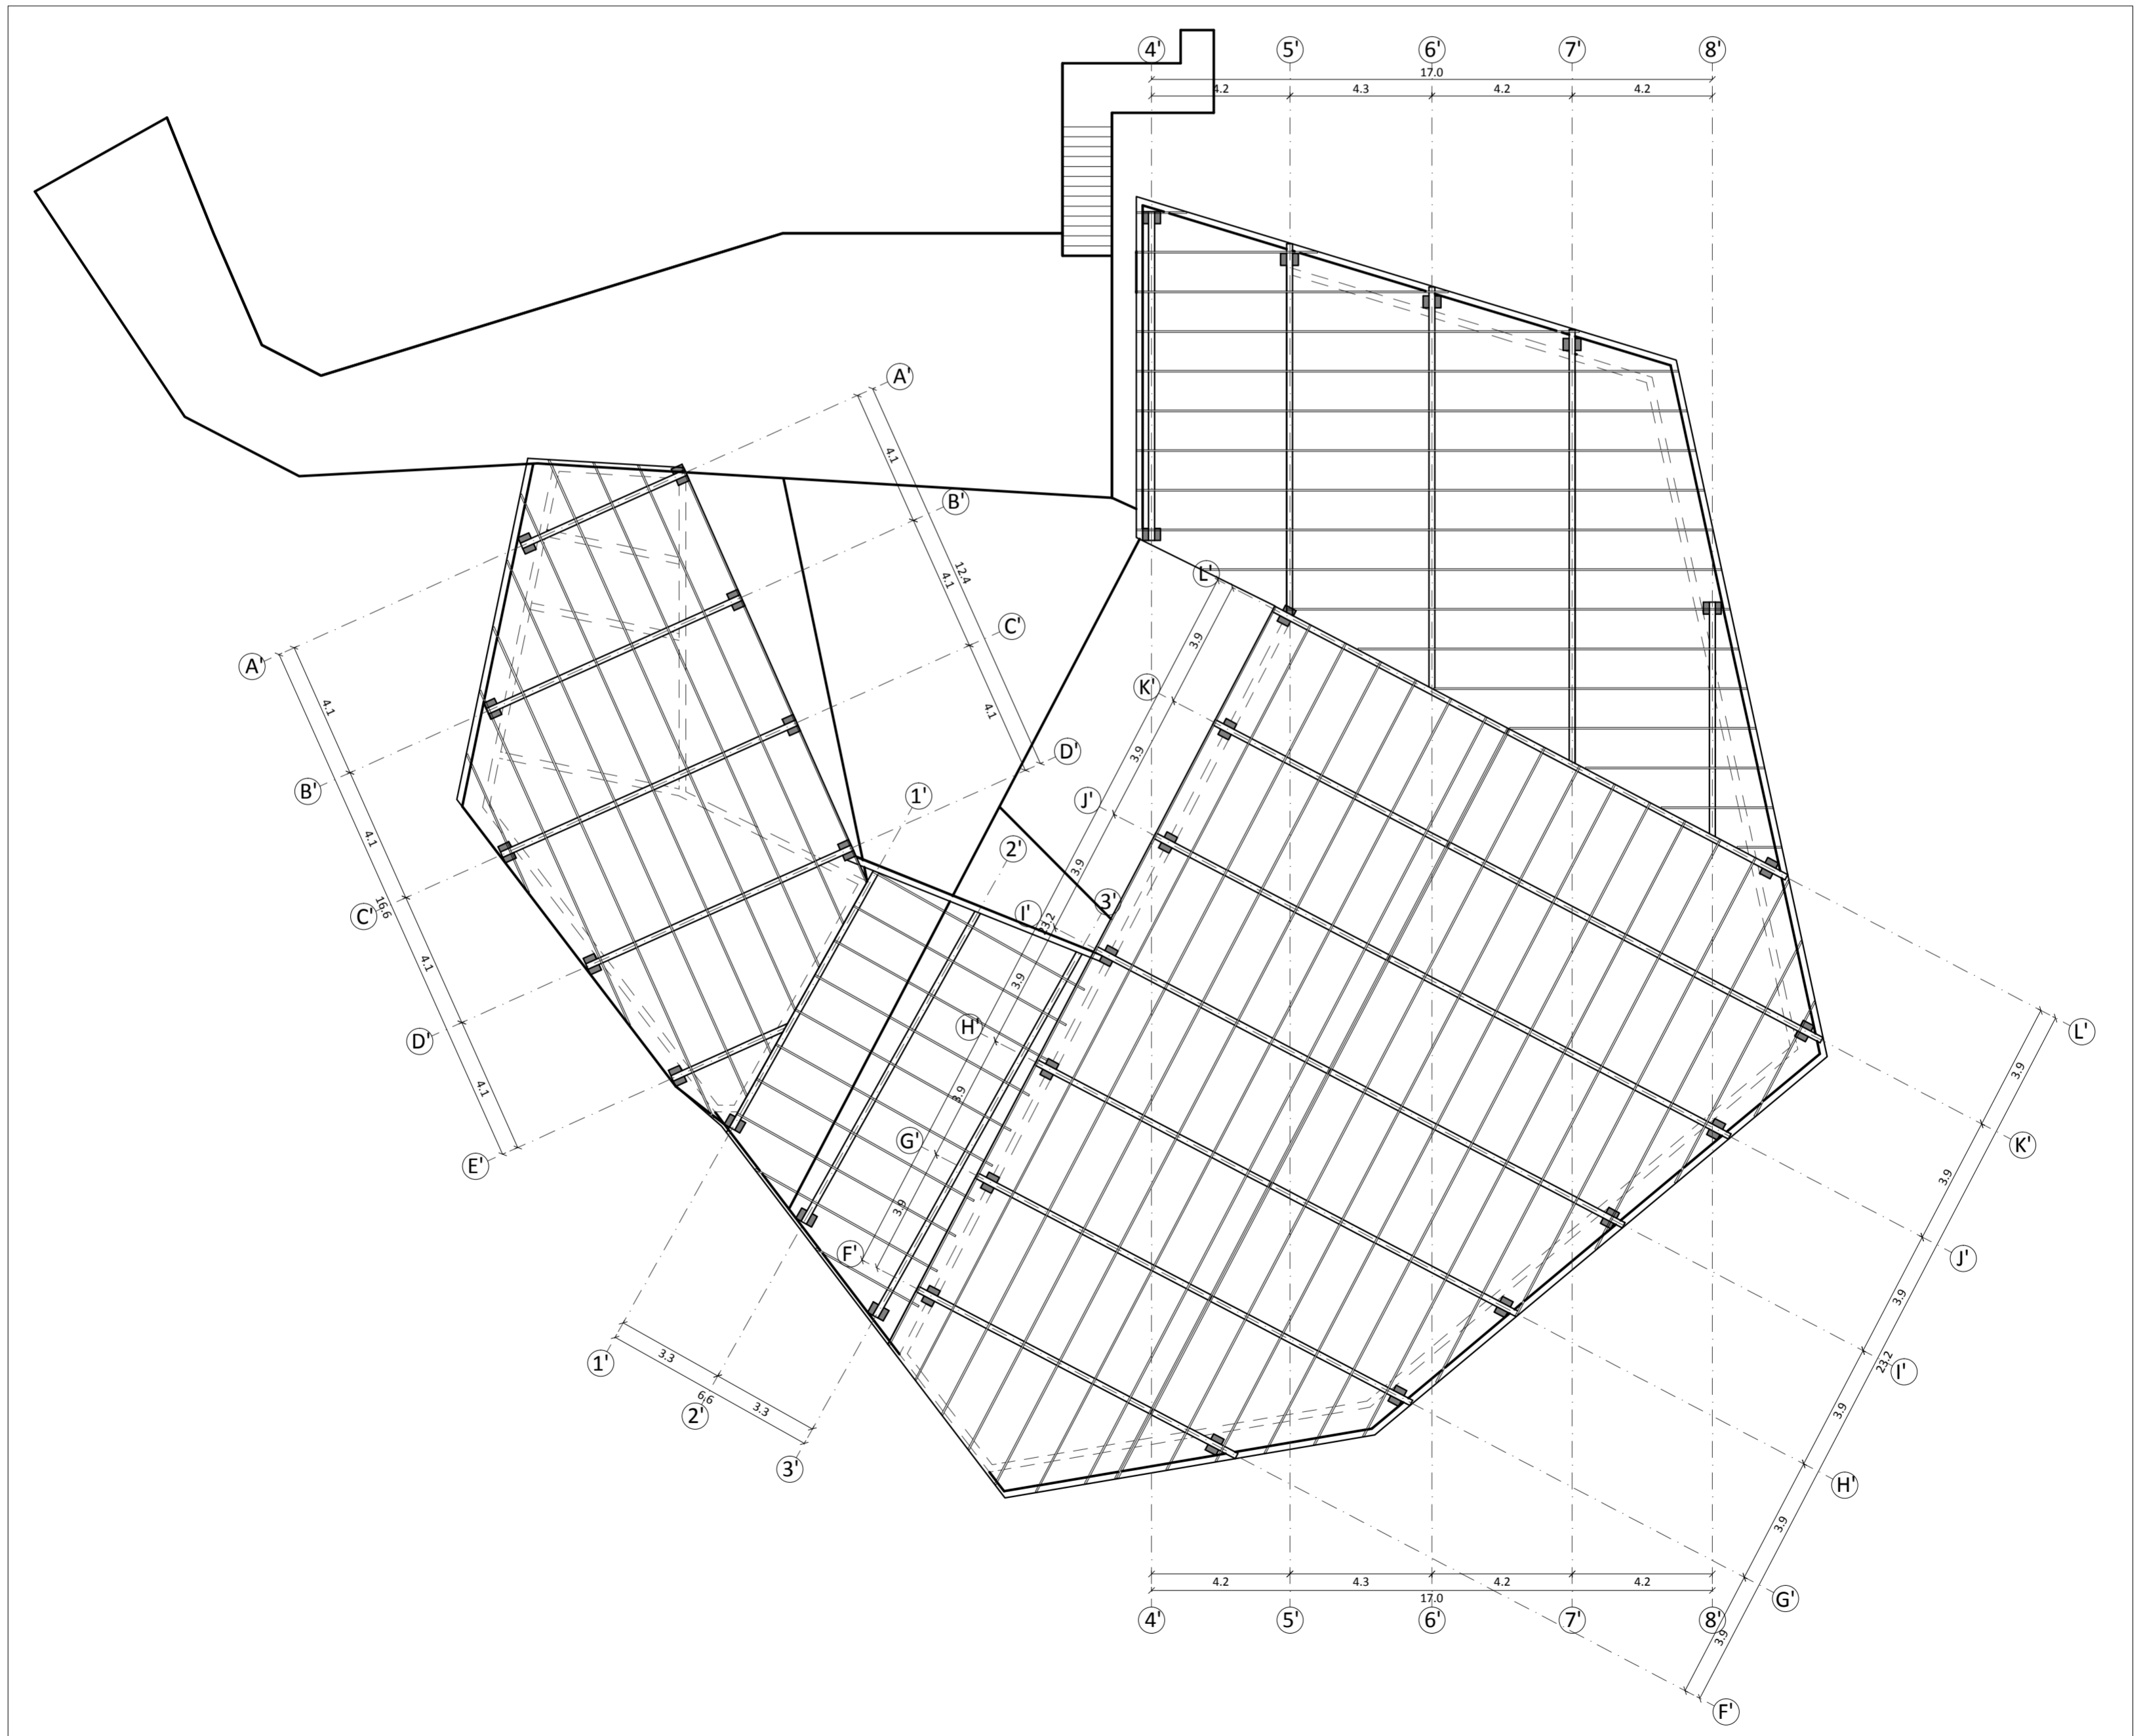

PLANTA ESTRUCTURA DE CUBIERTAS

Escala 1:150



LAMINA 04	TEMPLO ATERRAZADO	ACTO: Traspasar asomado en desniveles de suelo	FECHA	ESCALA	
	CONTENIDO PLANTA DE CUBIERTAS ESTRUCTURA DE CUBIERTAS	UBICACION: Calle Villarrica, parcelas 5 y 6, Sector los Pinos de Reñaca COMUNA: Viña del Mar MANDANTE: Movimiento Schoenstatt Los Pinos	ALUMNA: Miriam Gálvez Carvajal PROFESORES: David Luza - David Jolly AYUDANTES: Álvaro Mercado - Valentina Requesens	Lunes 20 de mayo, 2013	
		REGIÓN: V. Valparaíso			