



Edificio inferior Planta

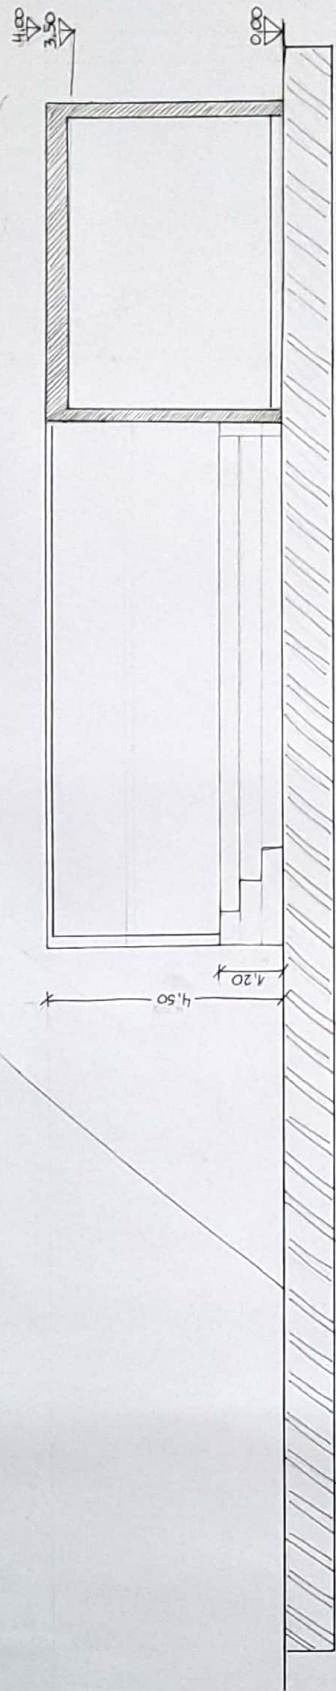


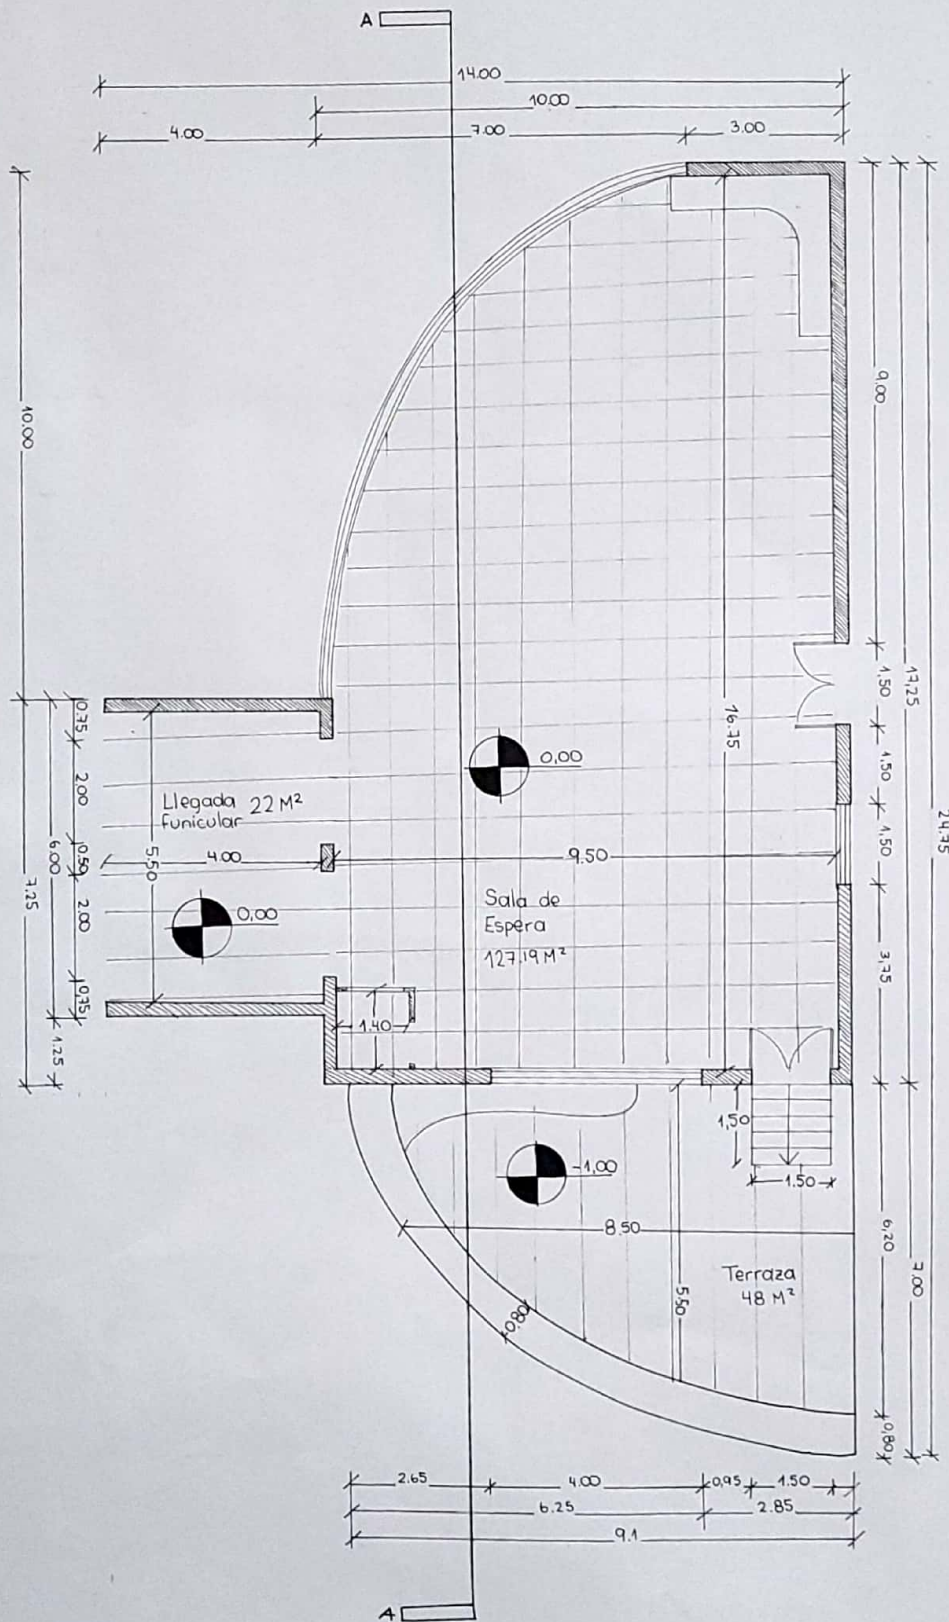

Edificio inferior
Corte A



Edificio superior Planta

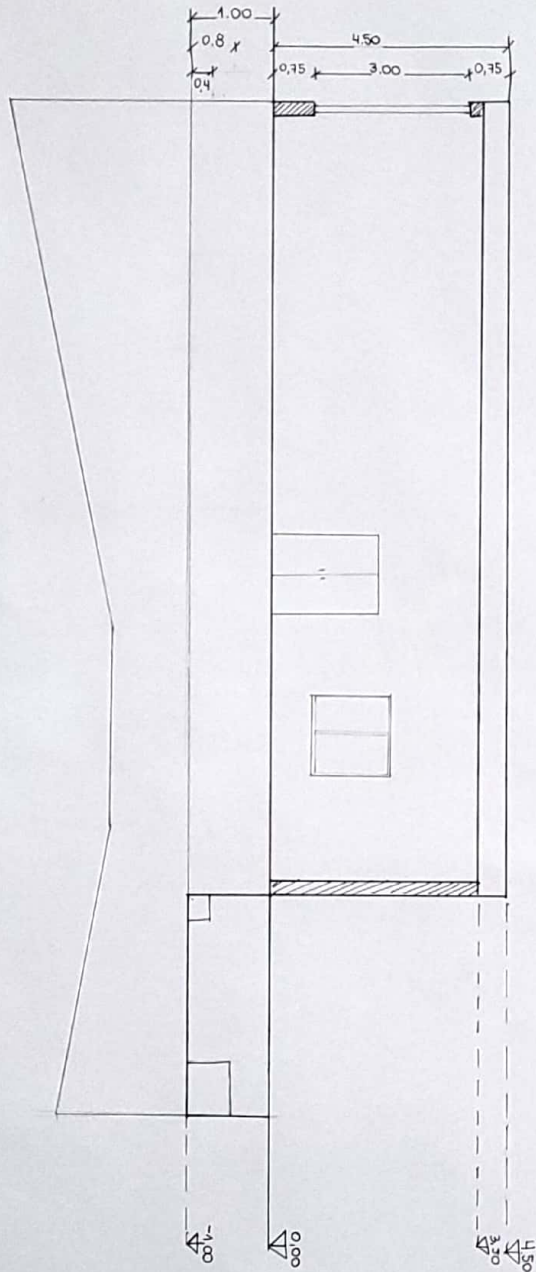

Edificio superior Corte A