



PLANTA PRIMER NIVEL EXISTENTE
ESCALA 1:100

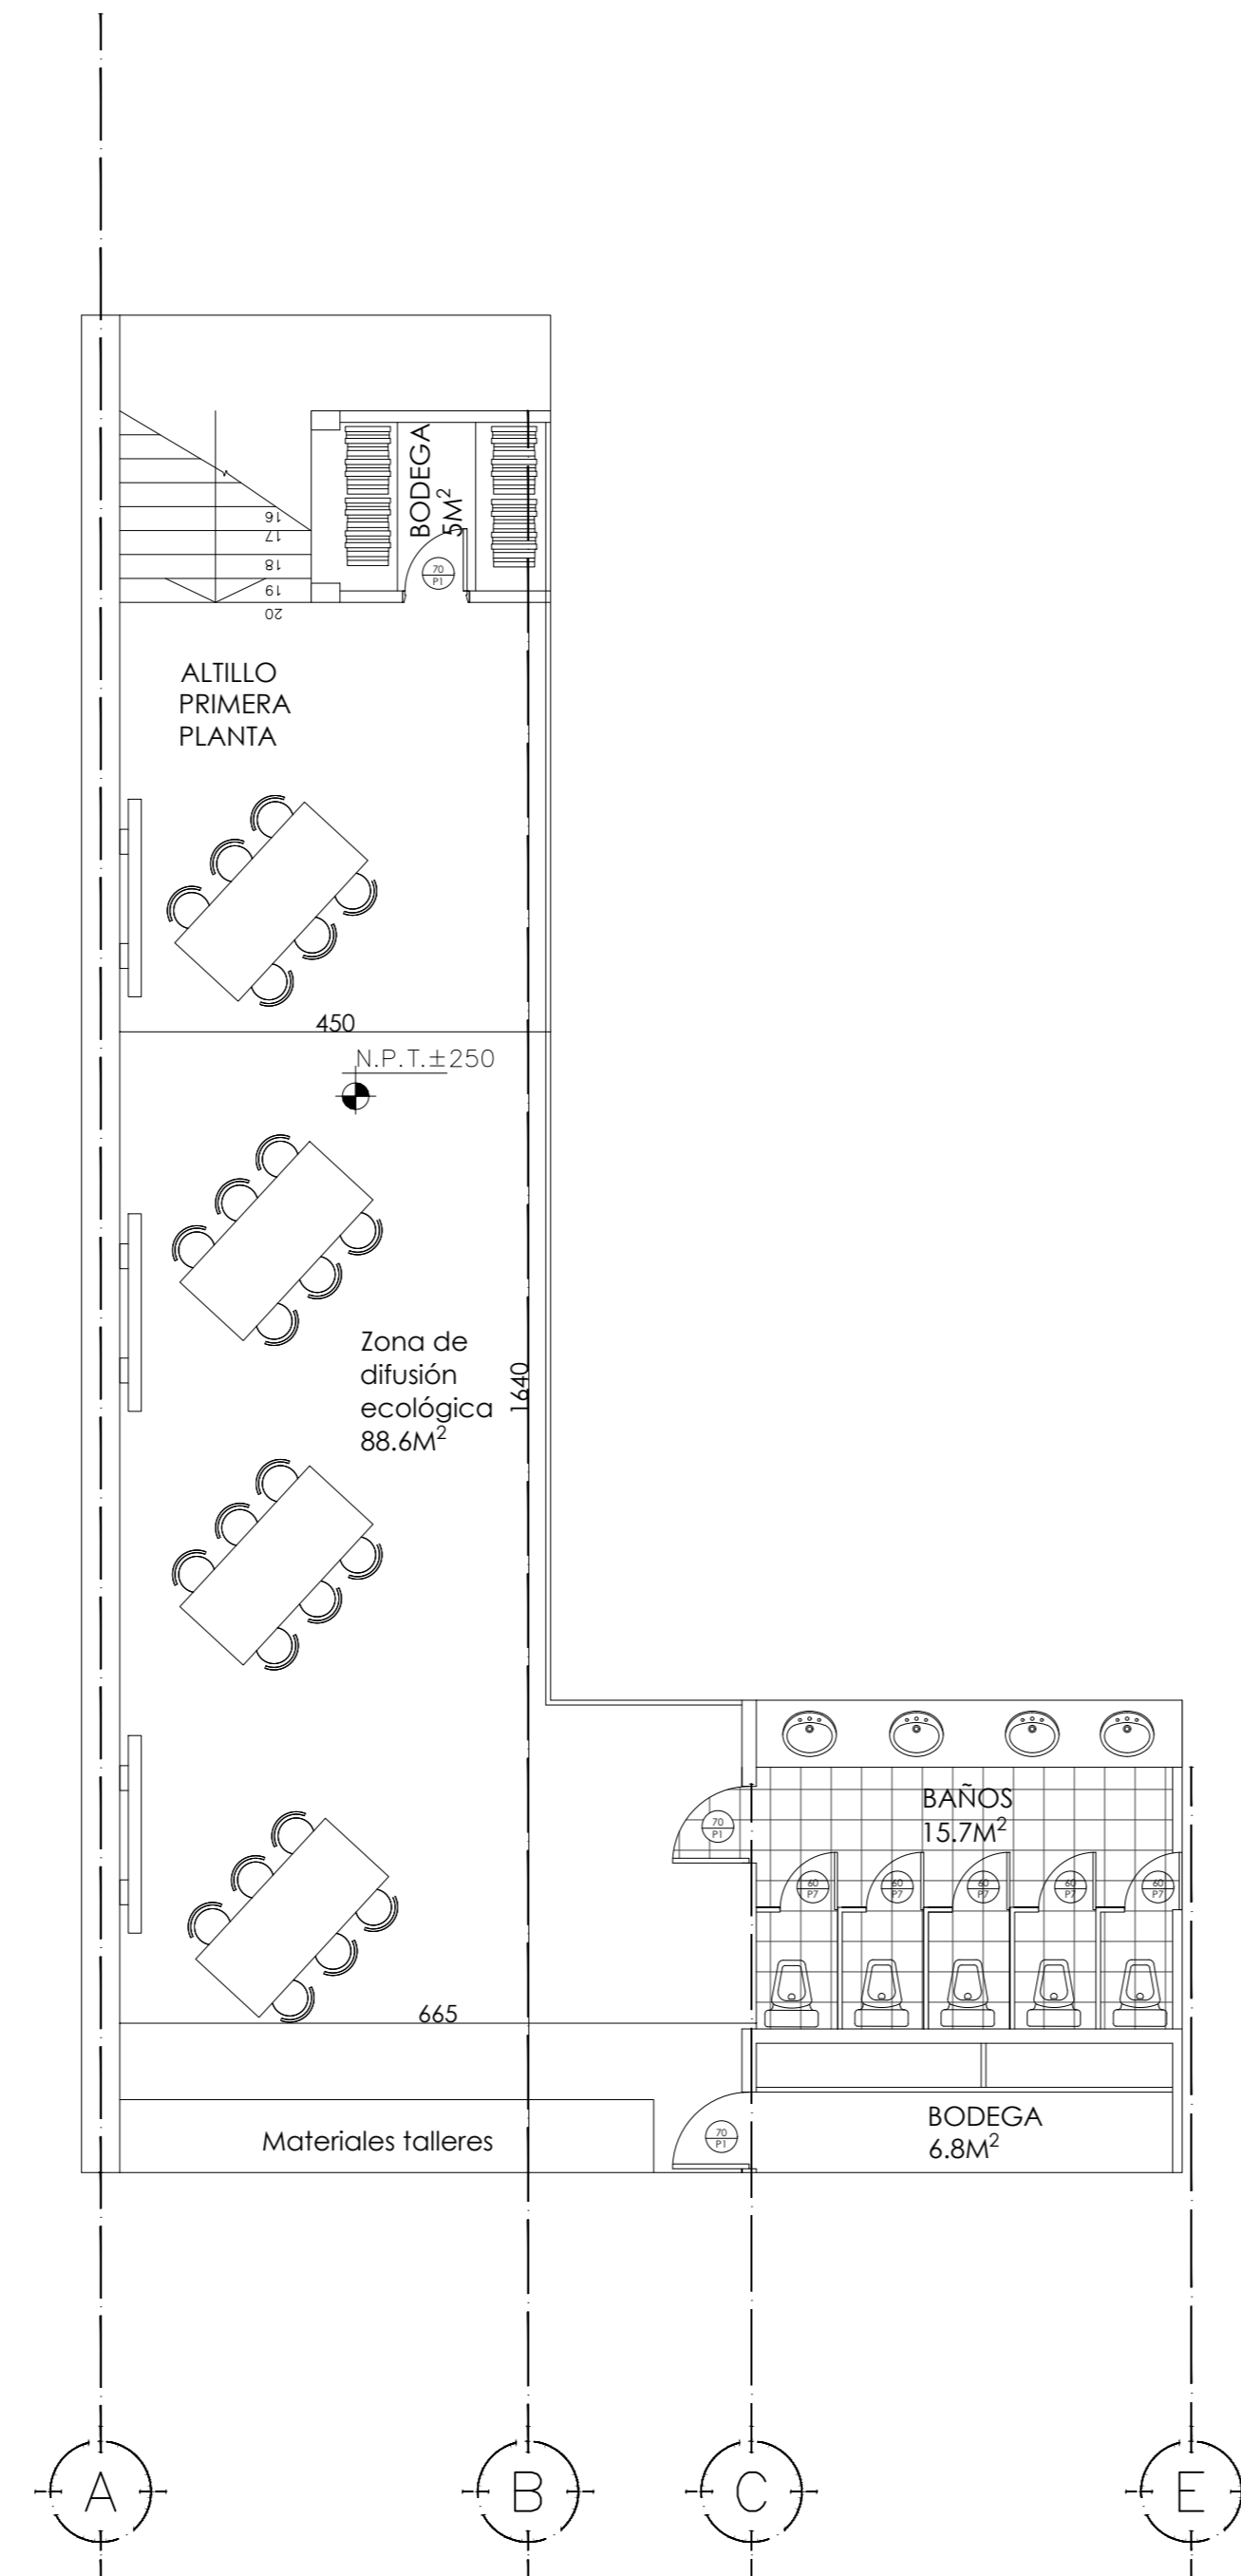

PLANTA ALTILO PRIMER NIVEL
PROYECTADO
ESCALA 1:75
CENTIMETROS

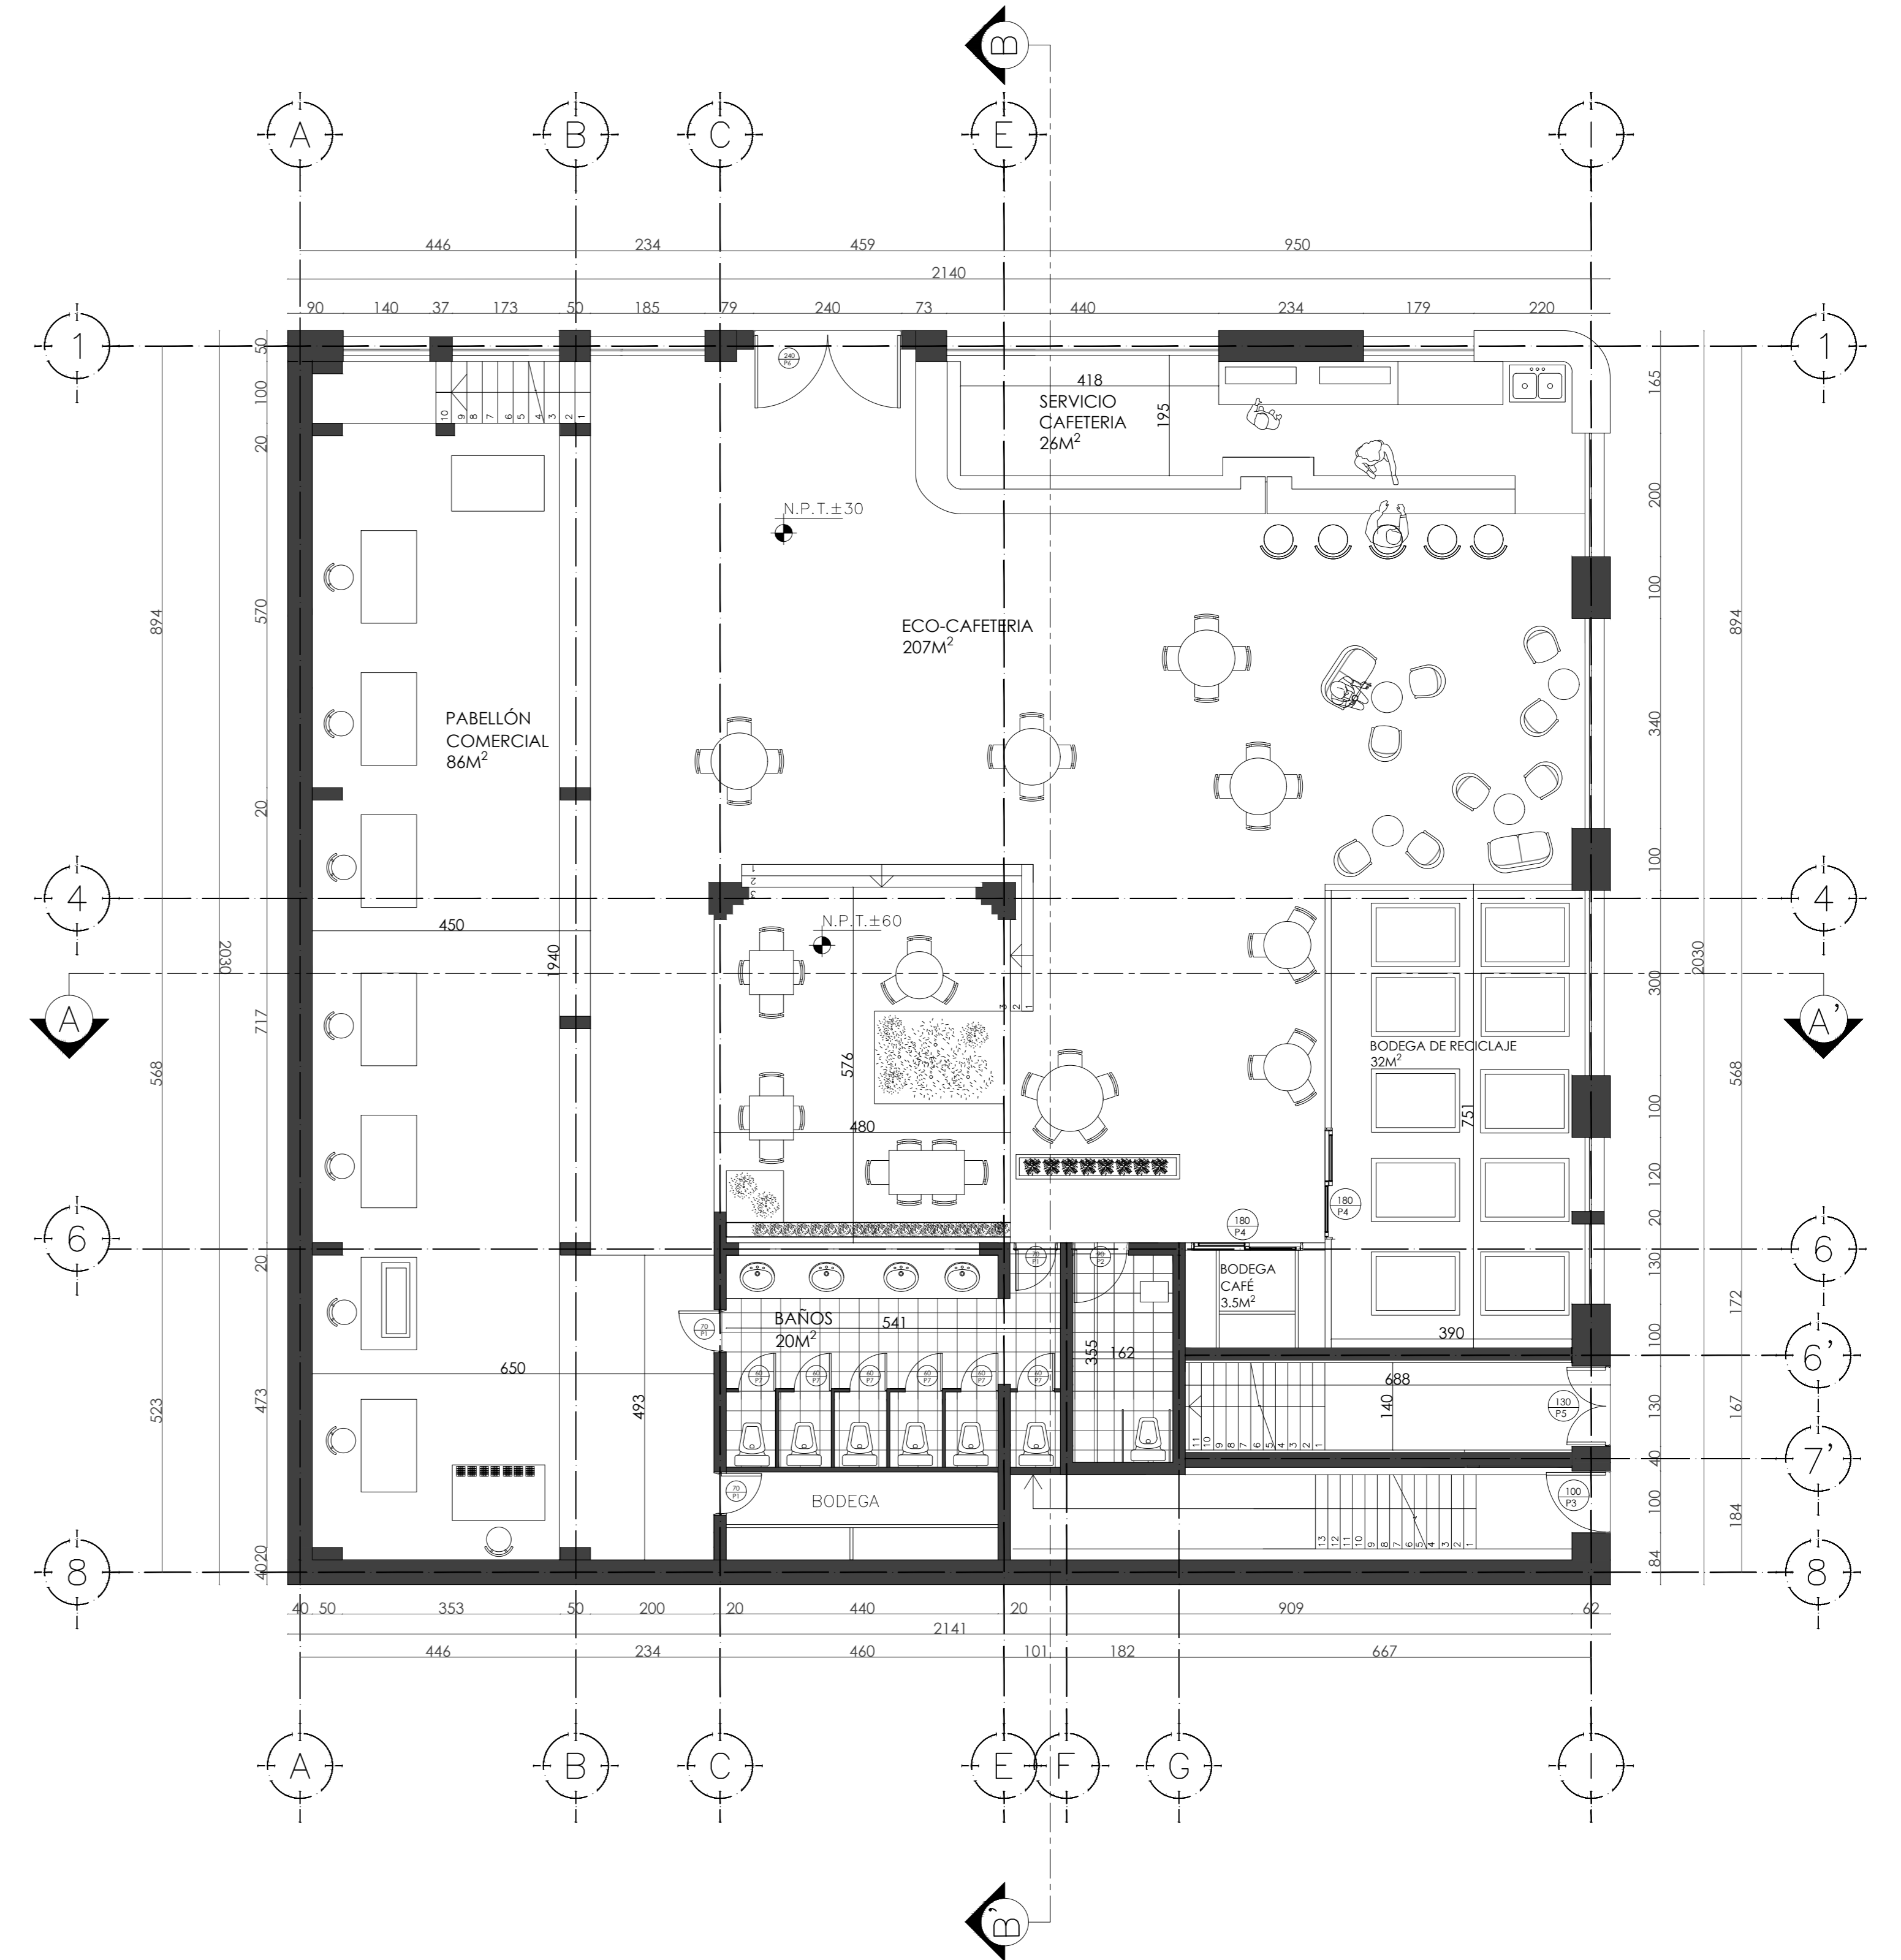

PLANTA PRIMER NIVEL PROYECTADO
ESCALA 1:75
CENTIMETROS

