



PLANO UBICACIÓN ESC 1:2000

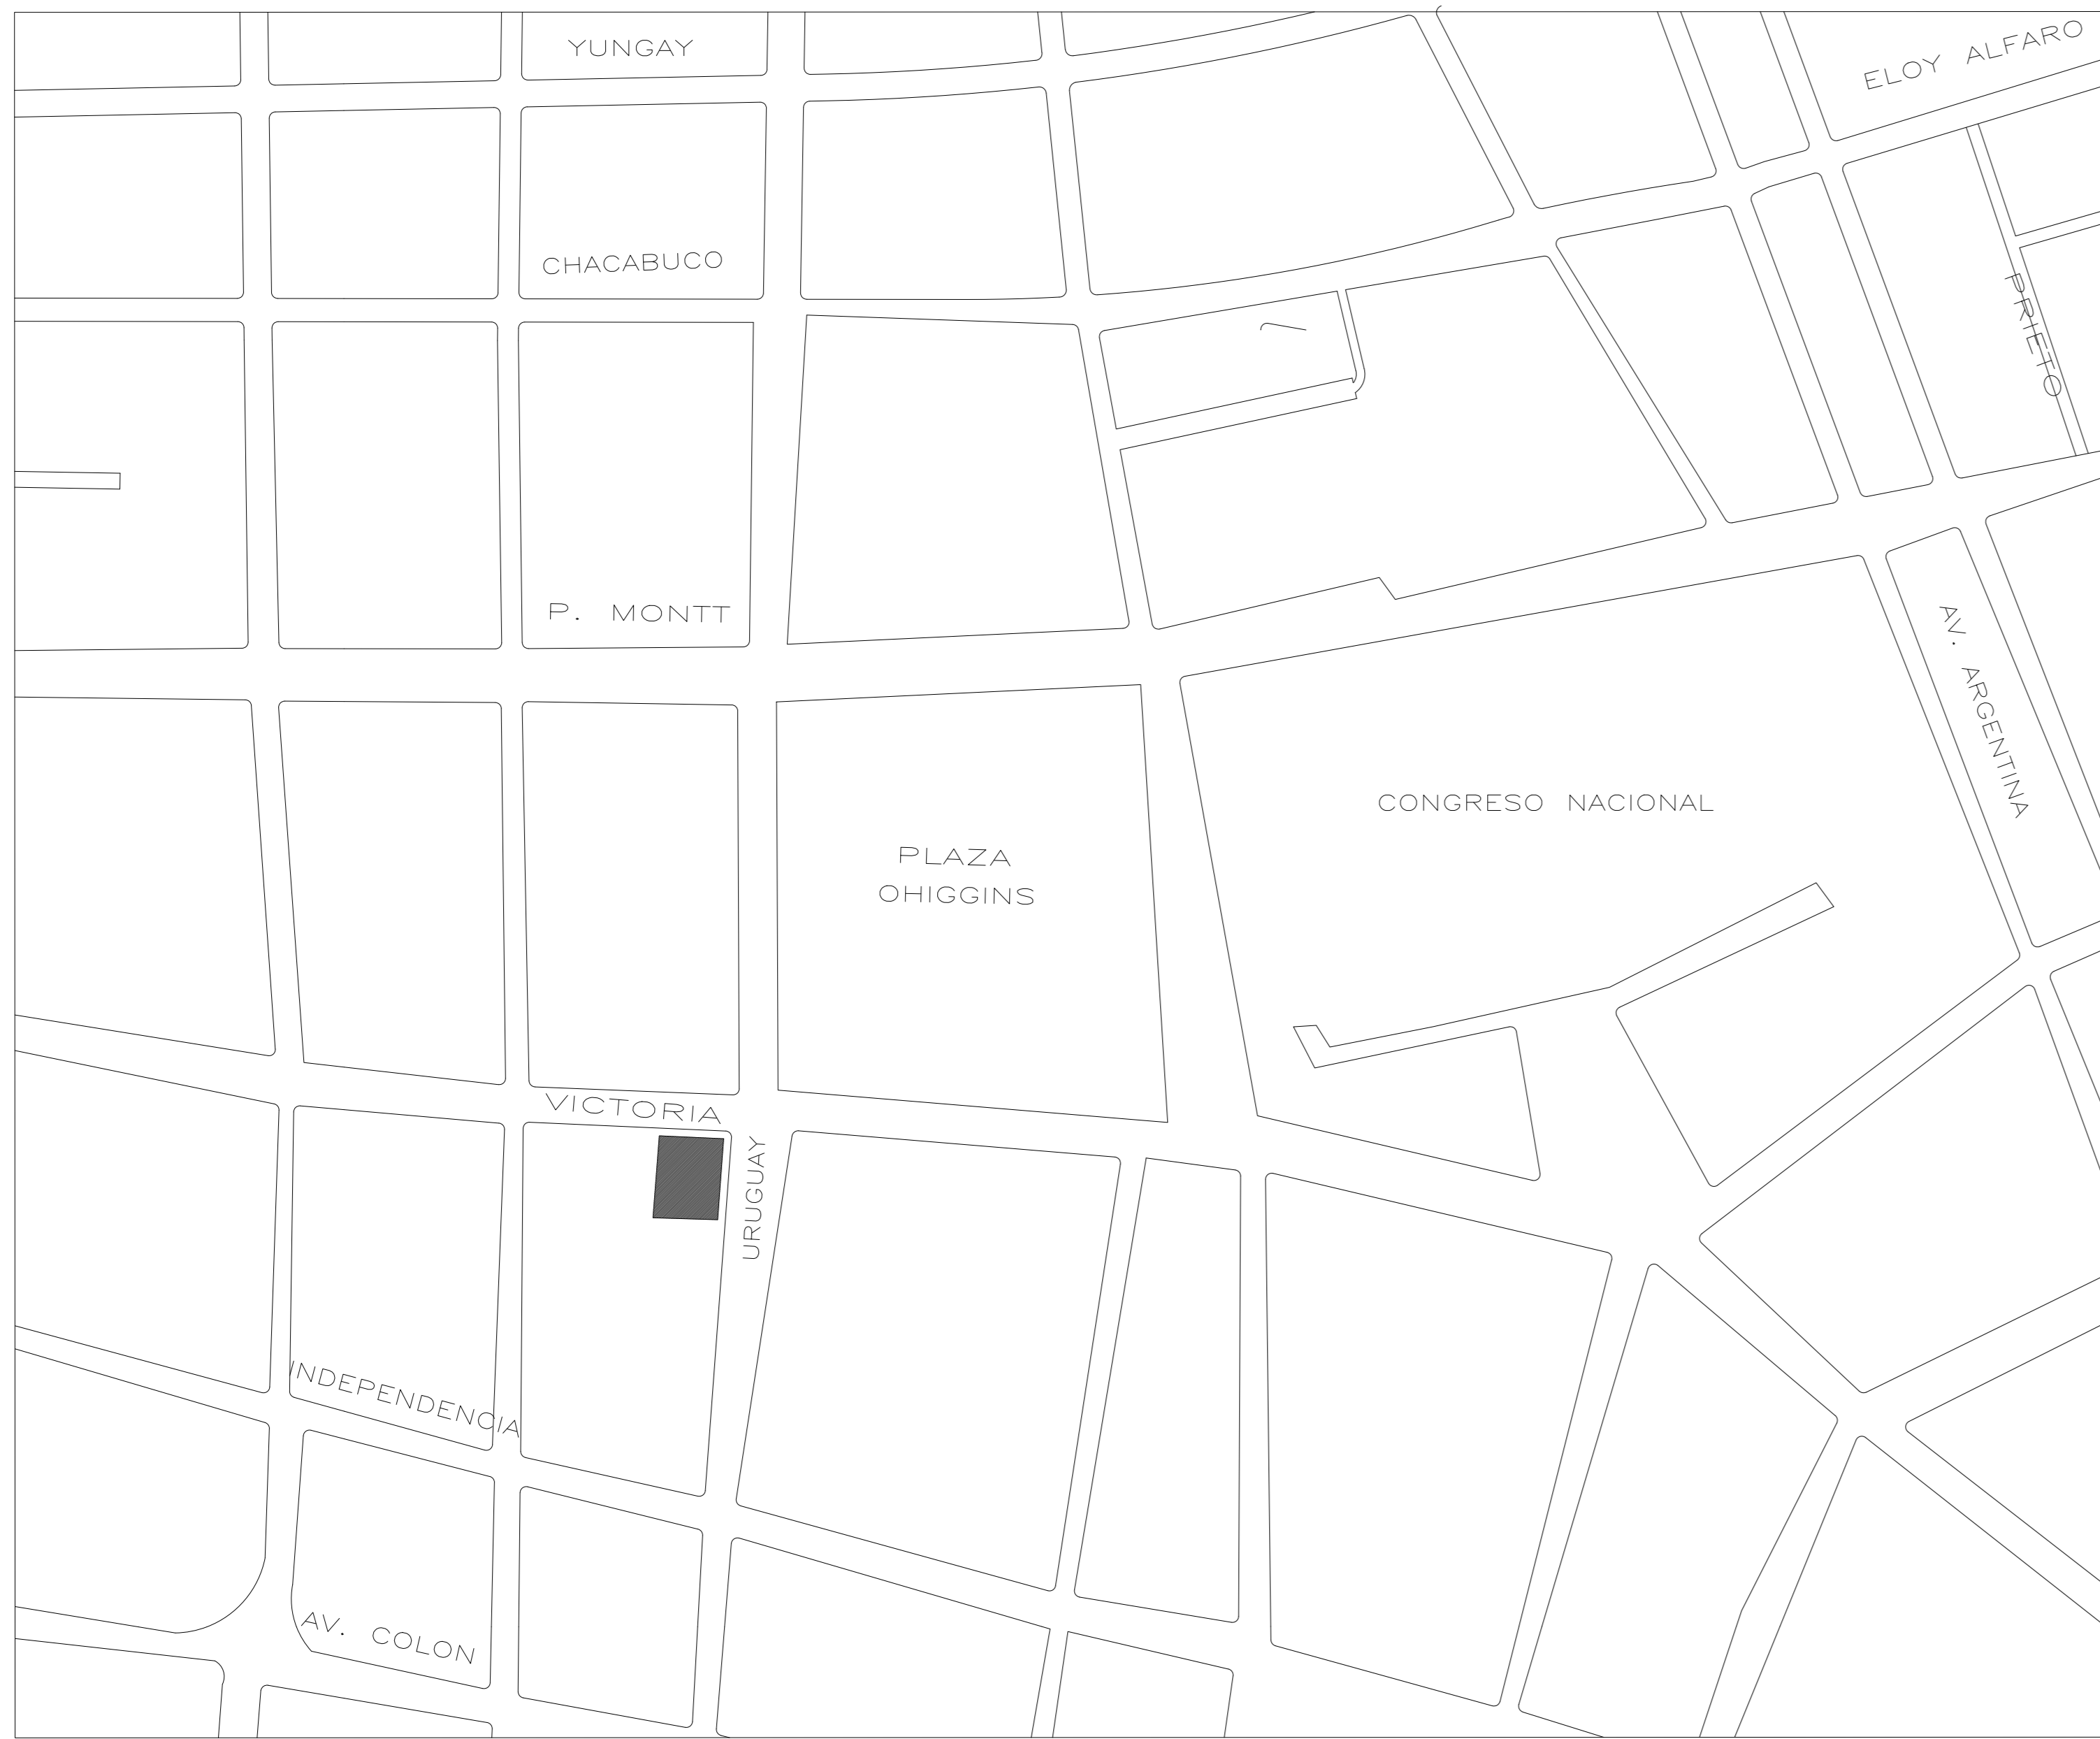


PLANO EMPLAZAMIENTO ESC 1:100

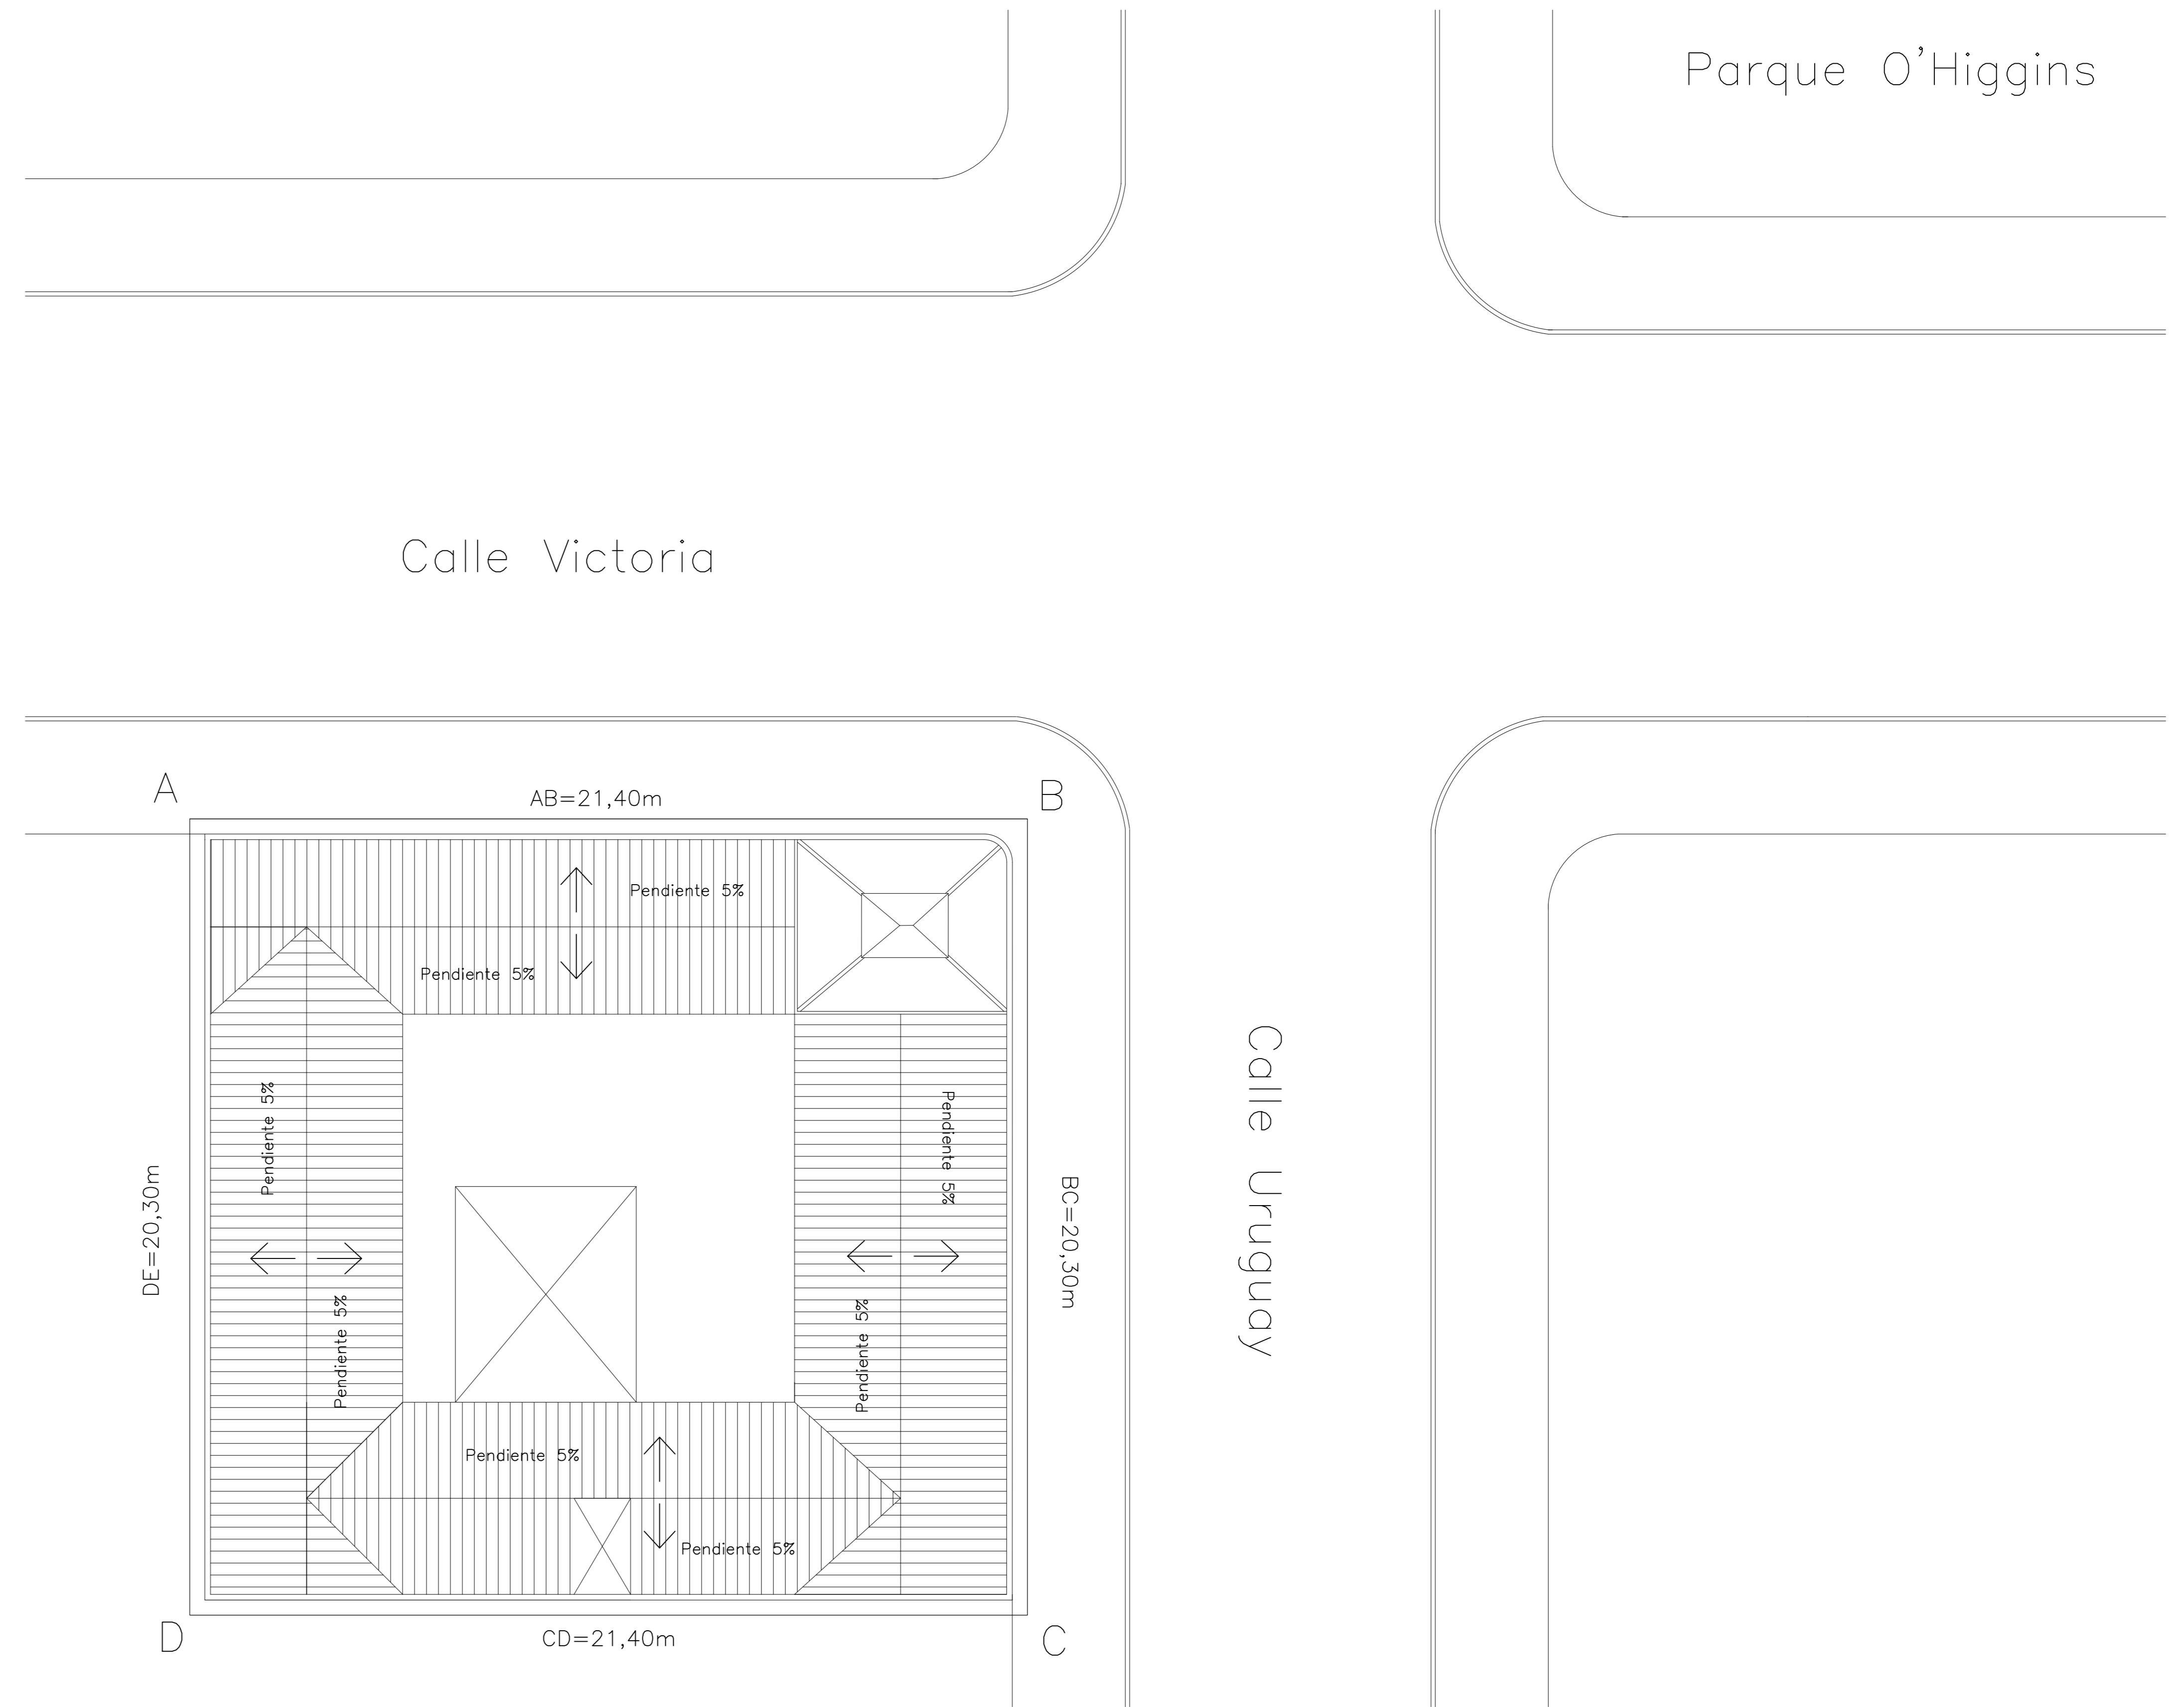

CUADRO DE SUPERFICIES

SUPERFICIE TOTAL	2341
NIVEL 1	397
NIVEL 2	789
NIVEL 3	789
NIVEL 4	366


Planta 1

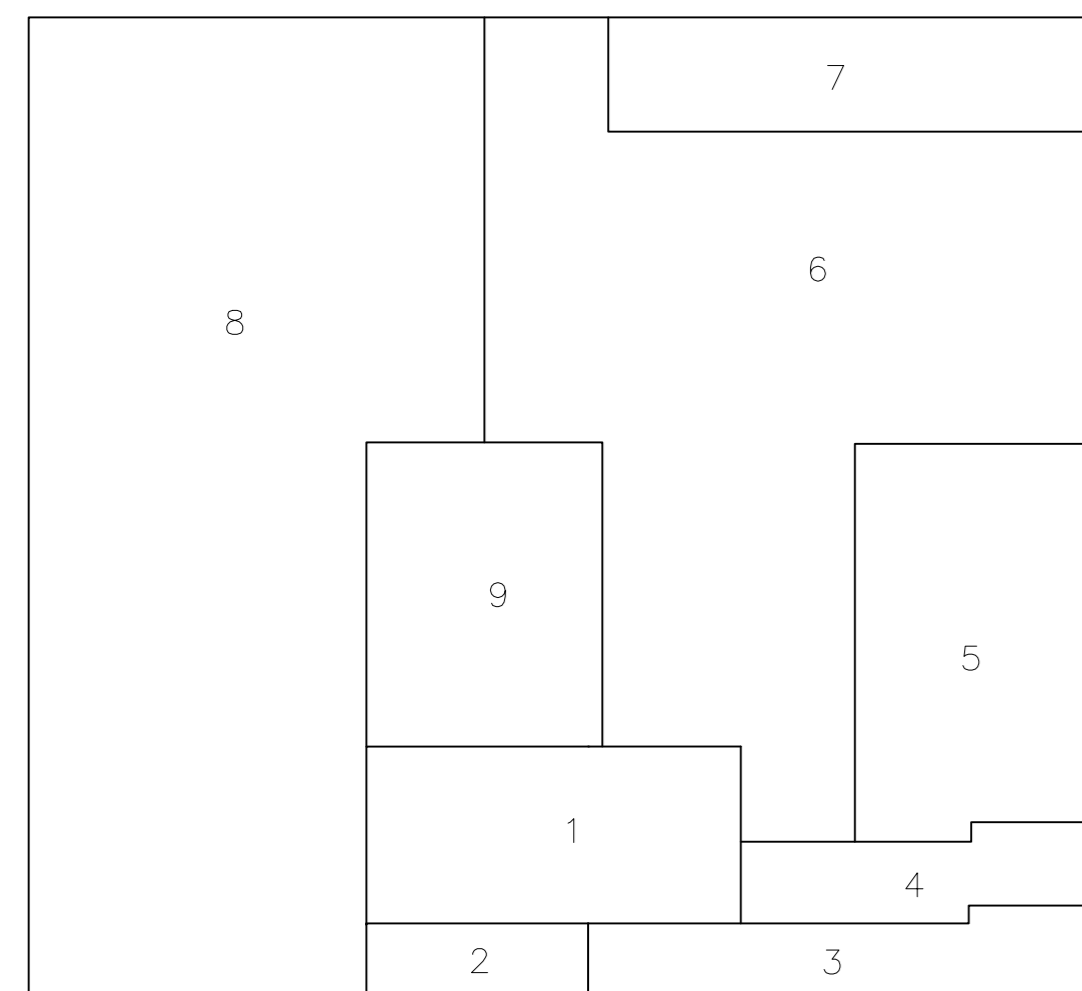

NIVEL 1

SUPERFICIE	AREA m2
1 Baños	16
2 Bodega	6
3 Escalera	13
4 Escalera	11
5 Bodega de Recick	32
6 Eco Cafetería	207
7 Servicio Cafetería	26
8 Pabellón Comerc	86
SUPERFICIE TOTAL	397


Planta 2 Y Planta 3

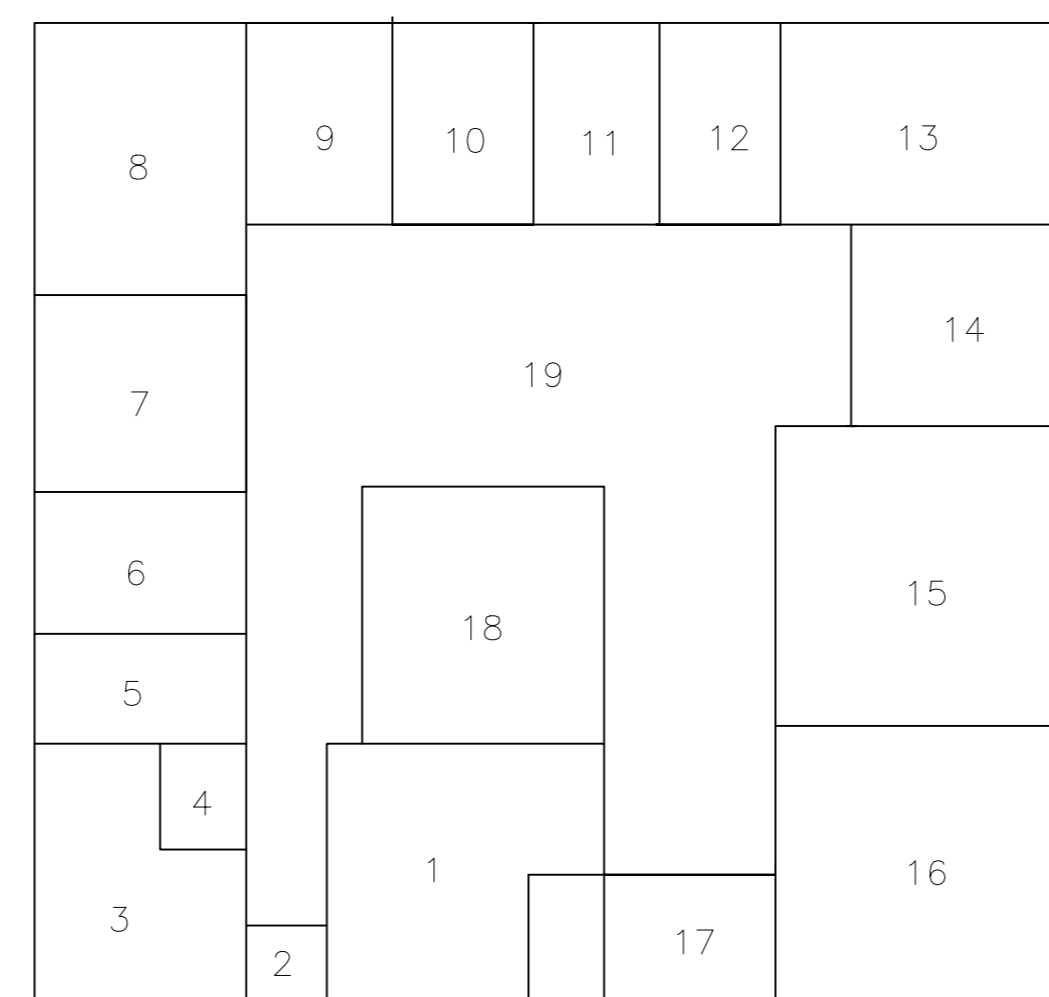

NIVEL 2 Y 3

SUPERFICIE	AREA m2
1 Baños	23,4
2 Baños	2
3 Duchas	179
4 Lavandería	3,2
5 Despensa	8
6 Cocina	11,3
7 Living-comedor	70,7
8 Habitación 1	21,8
9 Habitación 2	10,5
10 Habitación 3	10,5
11 Habitación 4	9
12 Habitación 5	9
13 Habitación 6	22,3
14 Habitación 7	16
15 Salón estudio grupal	34,4
16 Salón estudio individual	30
17 Escalera	8
18 Escalera	8
19 Entrada	38,8
20 Patio de Luz	274
SUPERFICIE TOTAL	789,9

Planta 4

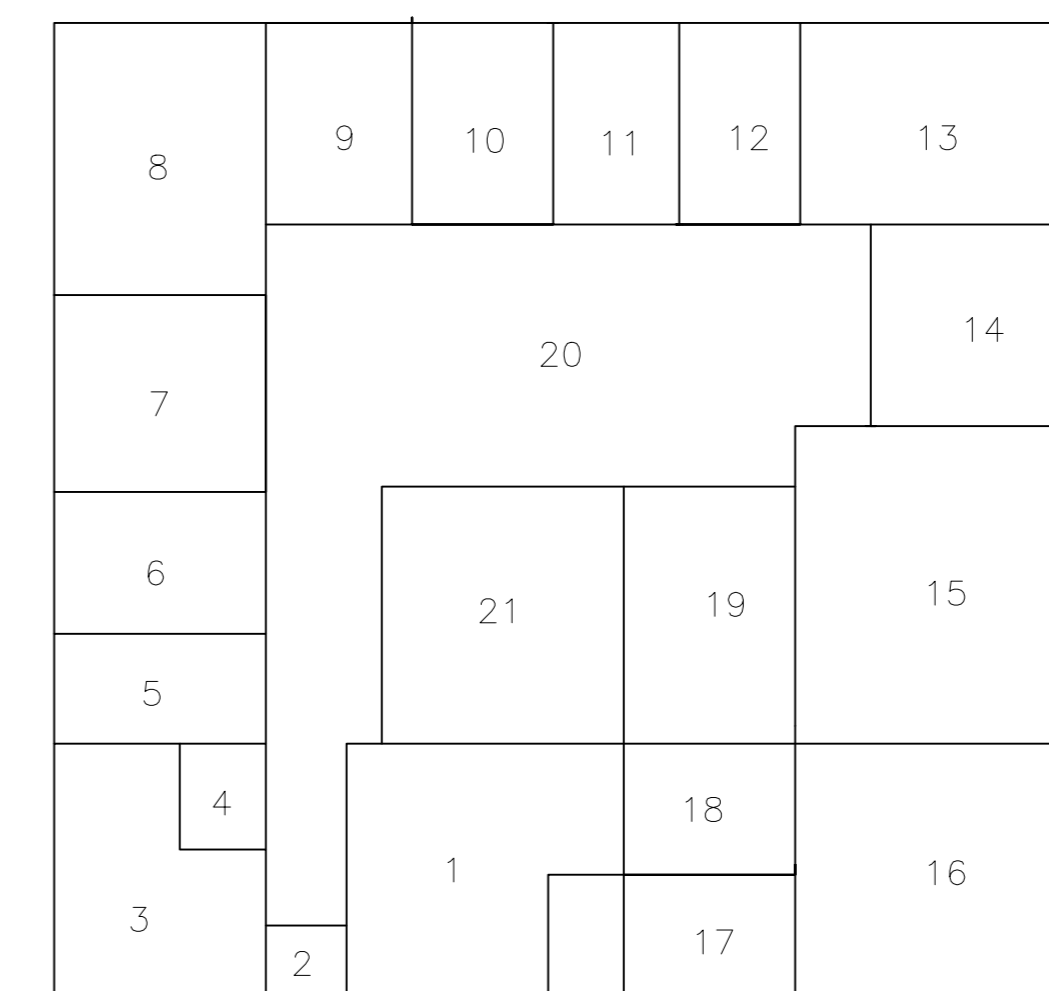

NIVEL 4

SUPERFICIE	AREA M2
1 Baños	28
2 Duchas	14,5
3 Escalera	8,5
4 Habitación 1	37,8
5 Habitación 2	27,1
6 Habitación 3	46,3
7 Comedor	57,1
8 Habitación 4	13
9 Habitación 5	6,4
10 Habitación 6	9,6
11 Habitación 7	17
12 Pasillo	5,7
13 Zona circulacion	68
14 Patio de Luz	27,8
SUPERFICIE TOTAL	366,8

