


1 Detalle Sector Campo Mar
6 1:750

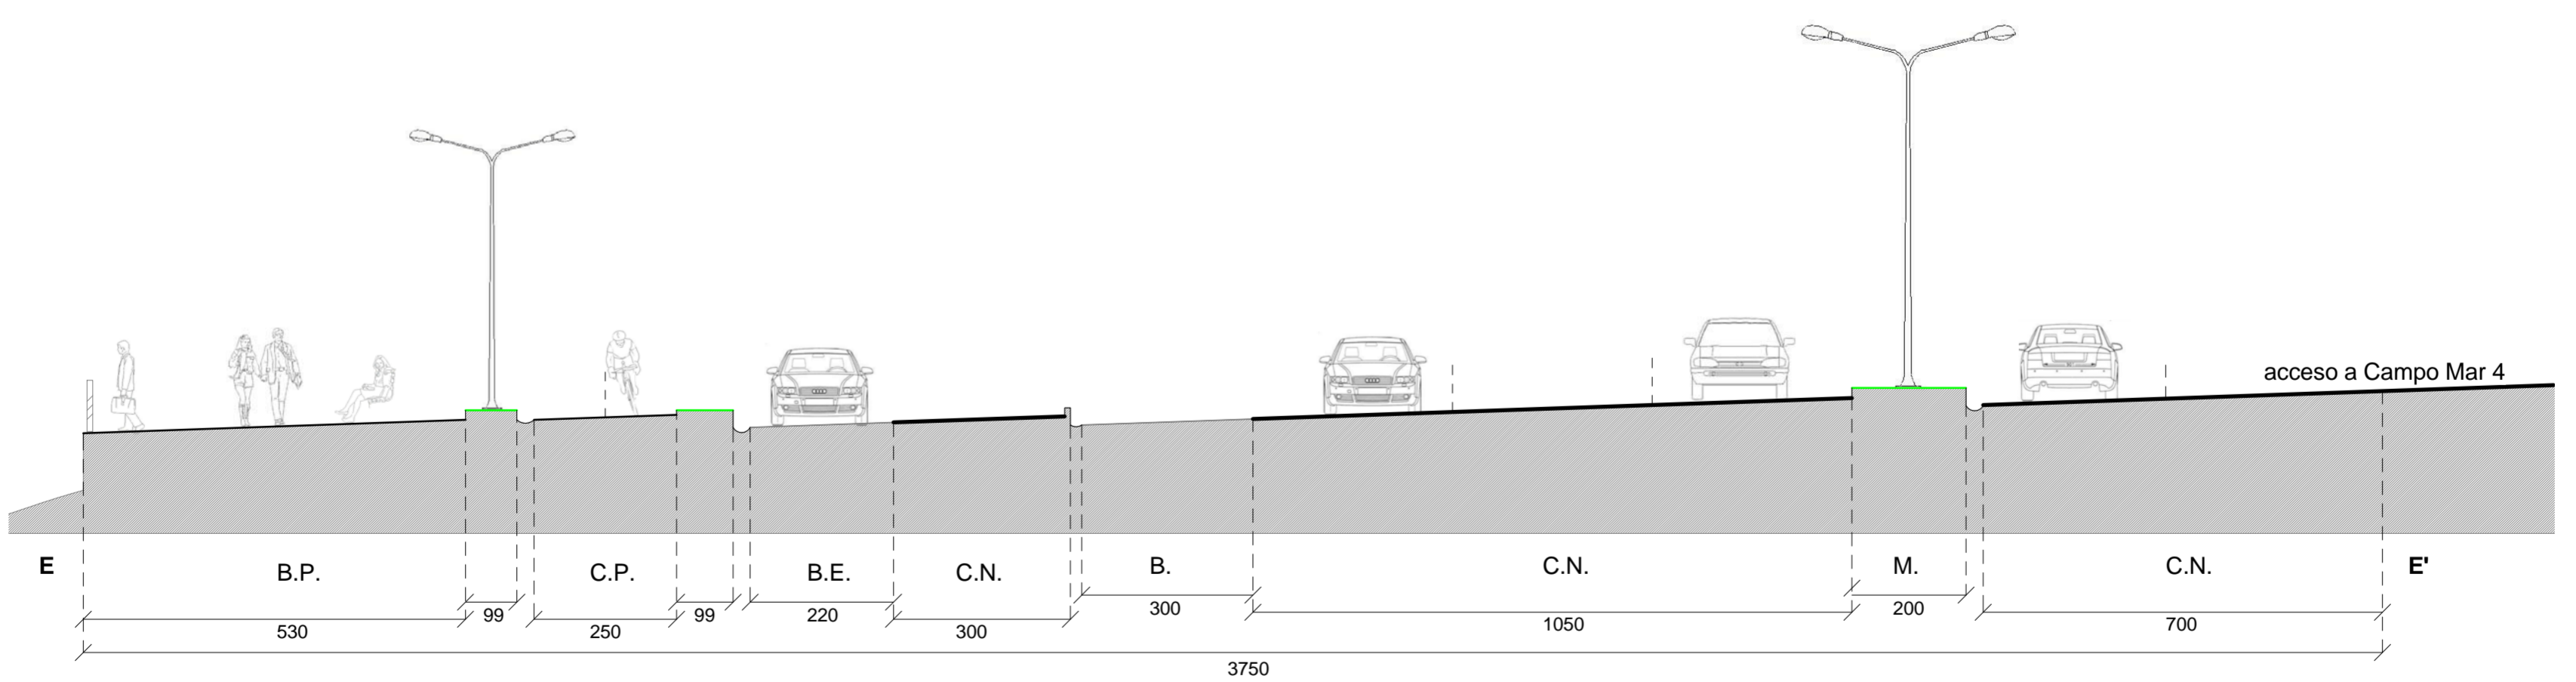

2 Corte E-E'
6 1:100

L/
6

Proyeccion Troncal Menor ruta F-30 E

Piano/ Detalle Sector Campo Mar - Corte E-E'

Escala/ 1:750 - 1:100

Alumno/ Pablo Maturana Aliaga.

Profesores/ David Luza - David Jolly

Fecha/ 20/ Mayo/ 2011

Simbología.

1. Calzada Normal (C.N.)
2. Banda Peatonal (B.P.)
3. Medianas (M.)
4. Ciclo Pista (C.P.)
5. Banda Paradero (B.Pa.)
6. Banda Estacionamiento (B.E.)

