

REFUGIO EDUCATIVO SENDERO CIRCUNDATE  
UBICACIÓN: HUILLOC, OLLANTAYTAMBO, PERÚ  
PROFESORES: RODRIGO SAAVEDRA  
ISADORA ALBEL

TALLER: TALLER DEL ACTO Y EL VACÍO; TAMAÑO  
ARQUITECTÓNICO DEL INTERIOR



CONTENIDO: CORTE LÁMINA

ESCALA: 1:25




FECHA: 01-12-2020

N°01



### Elevación 1

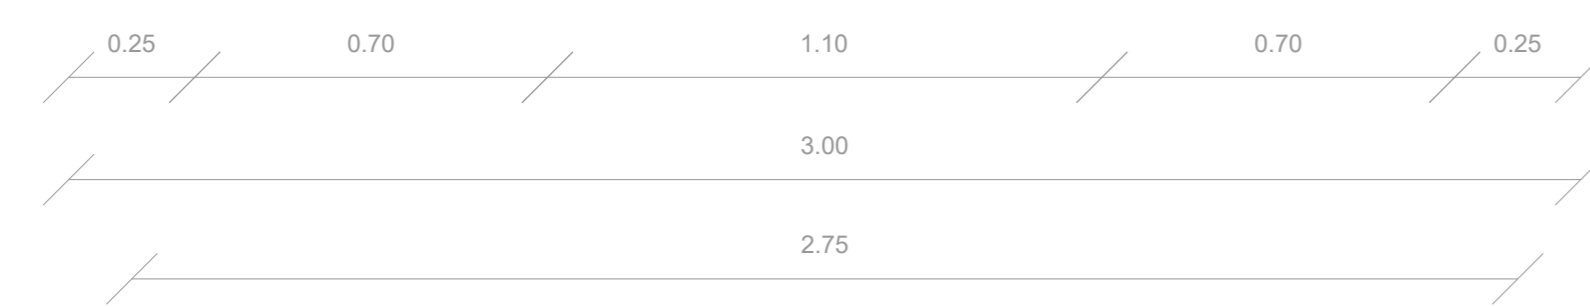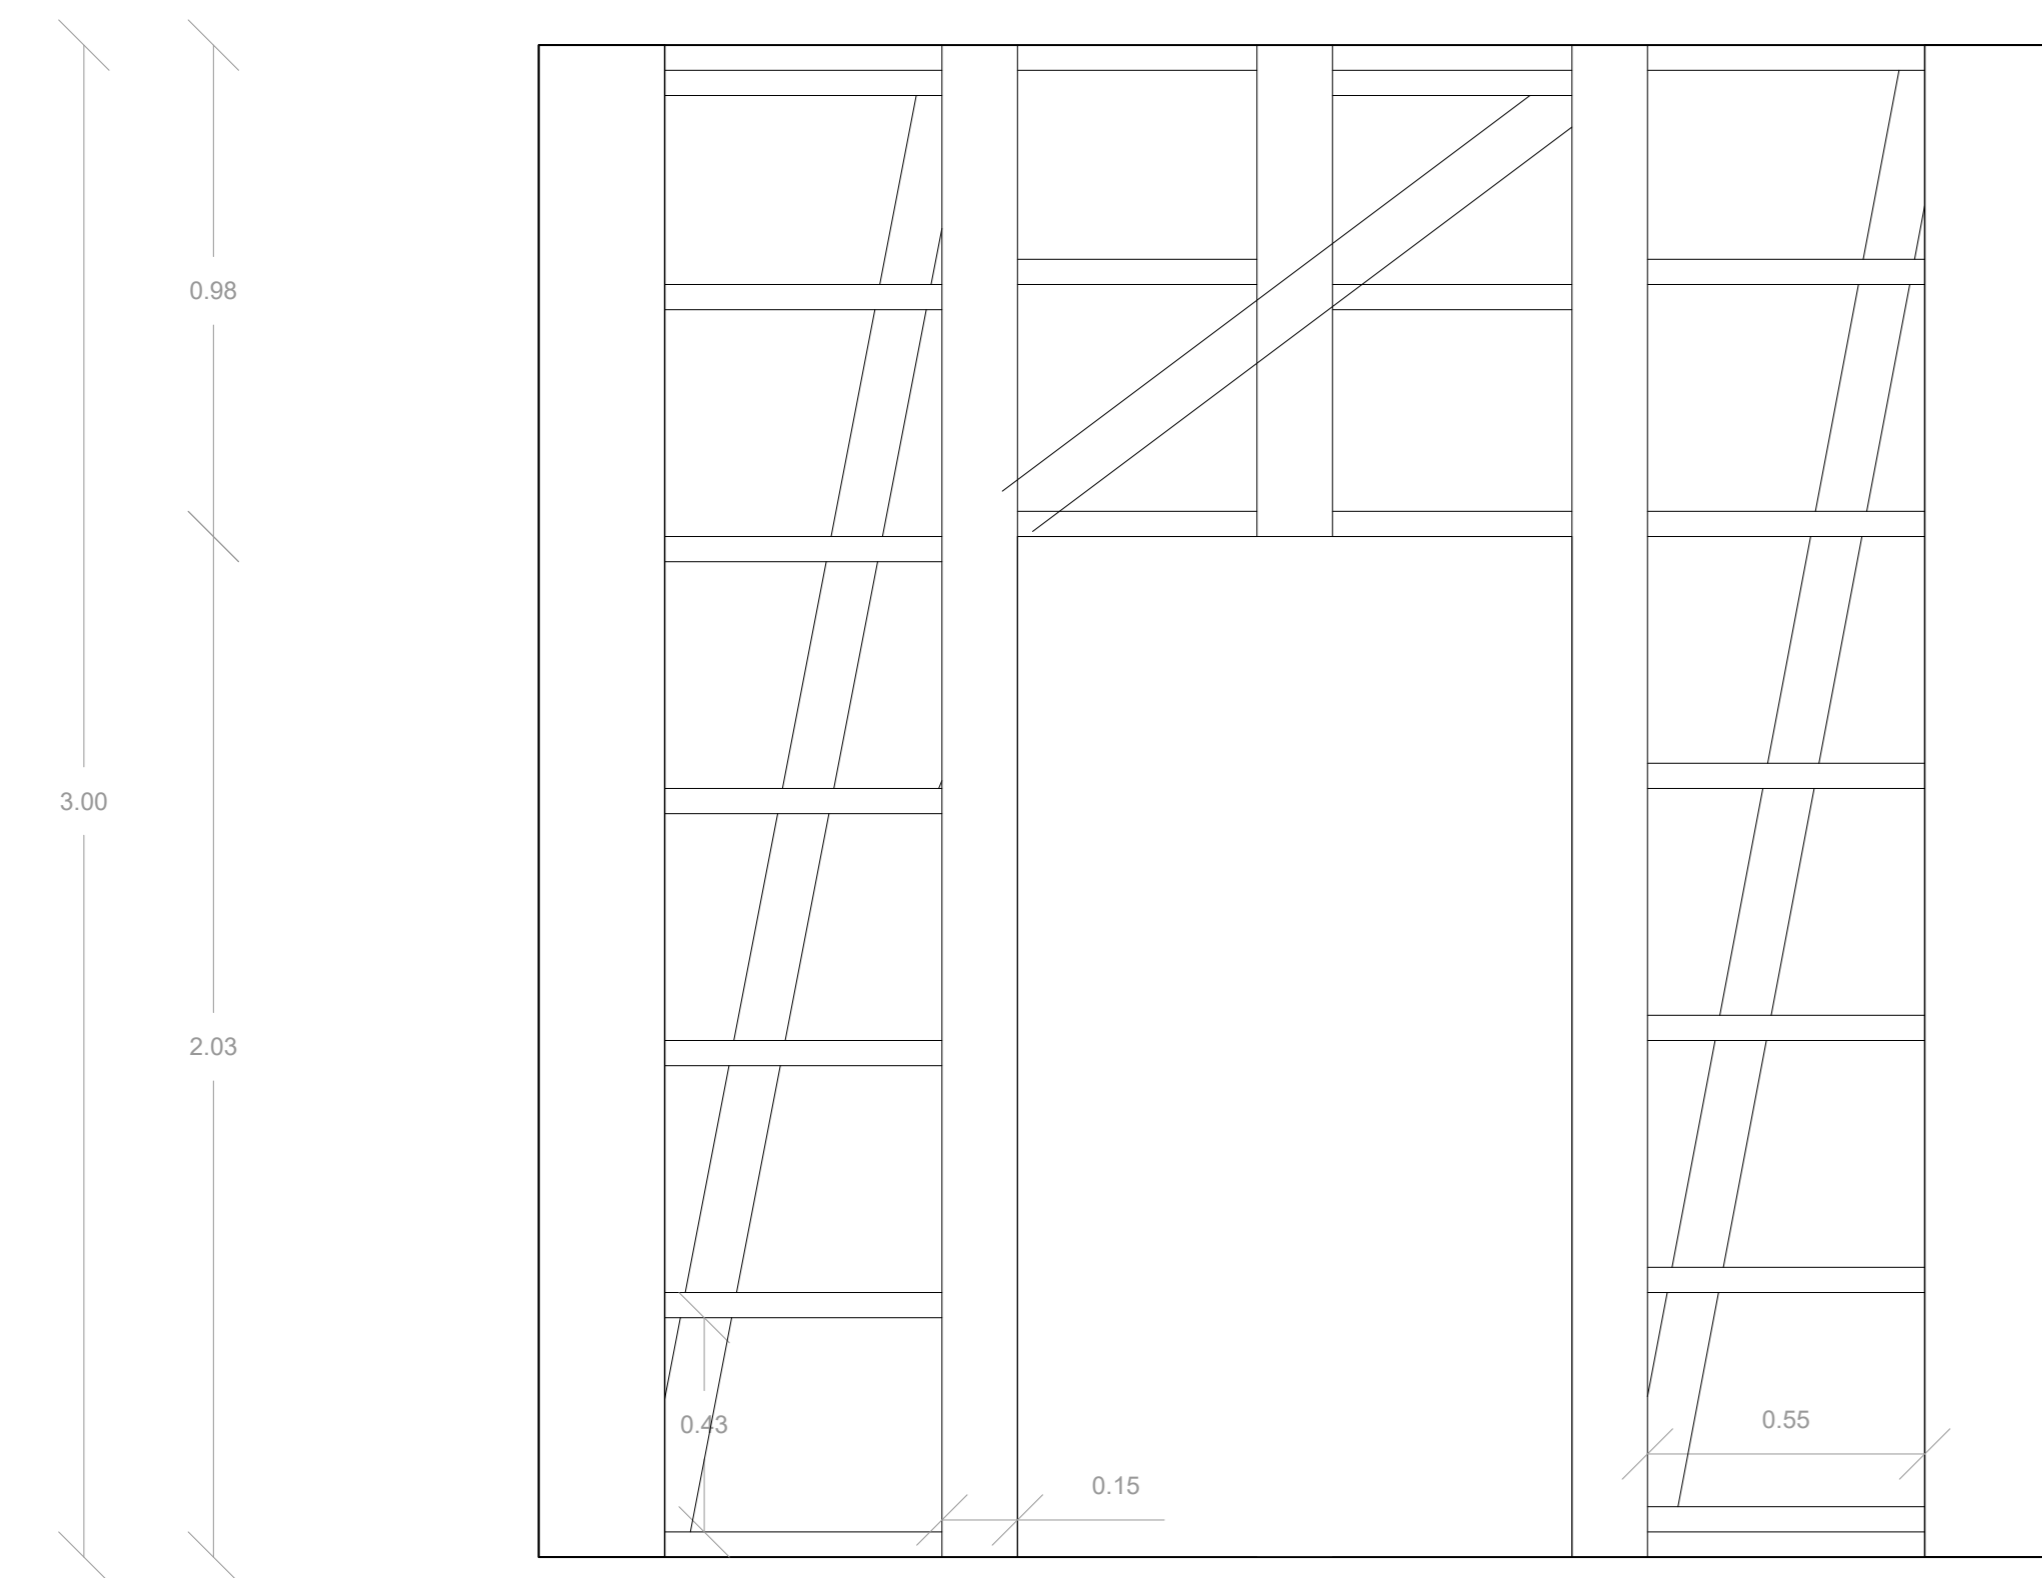


### Elevación 2

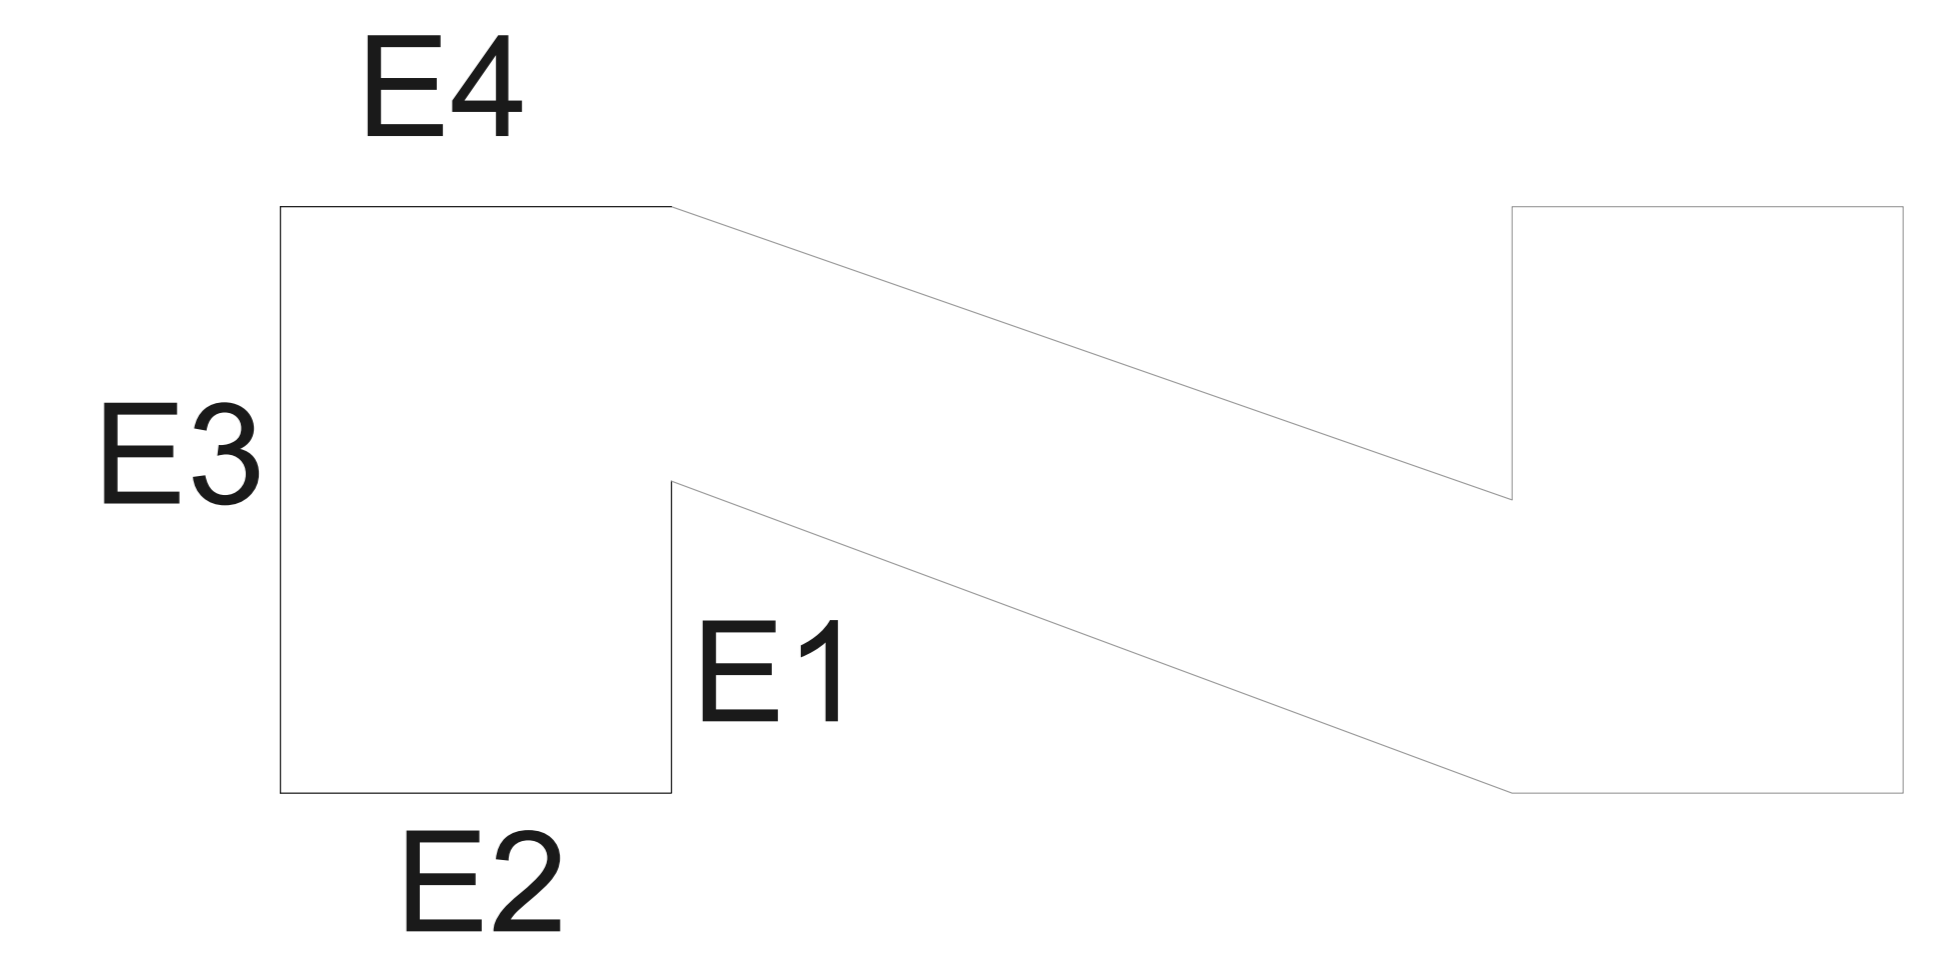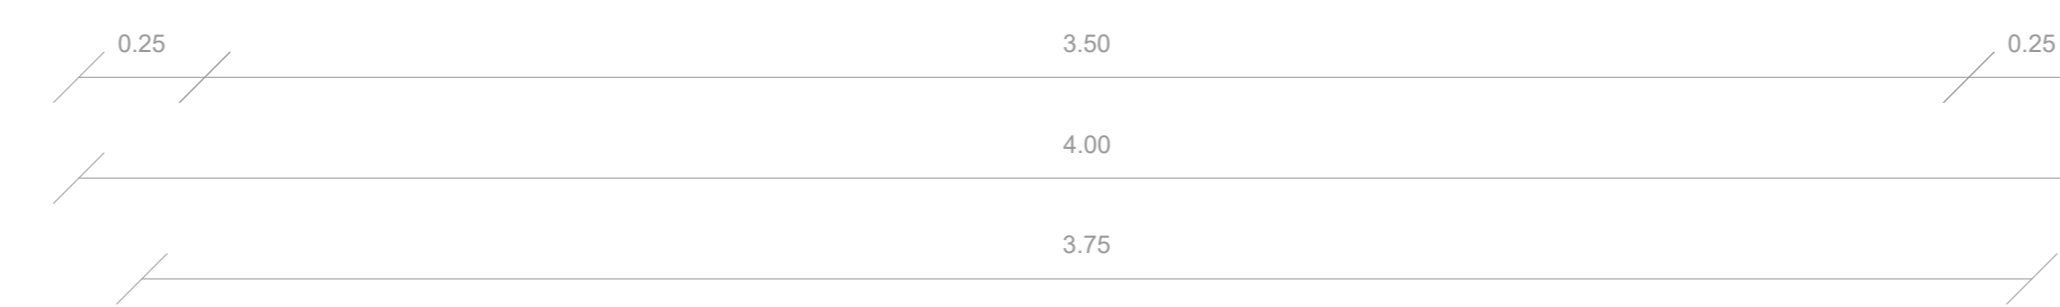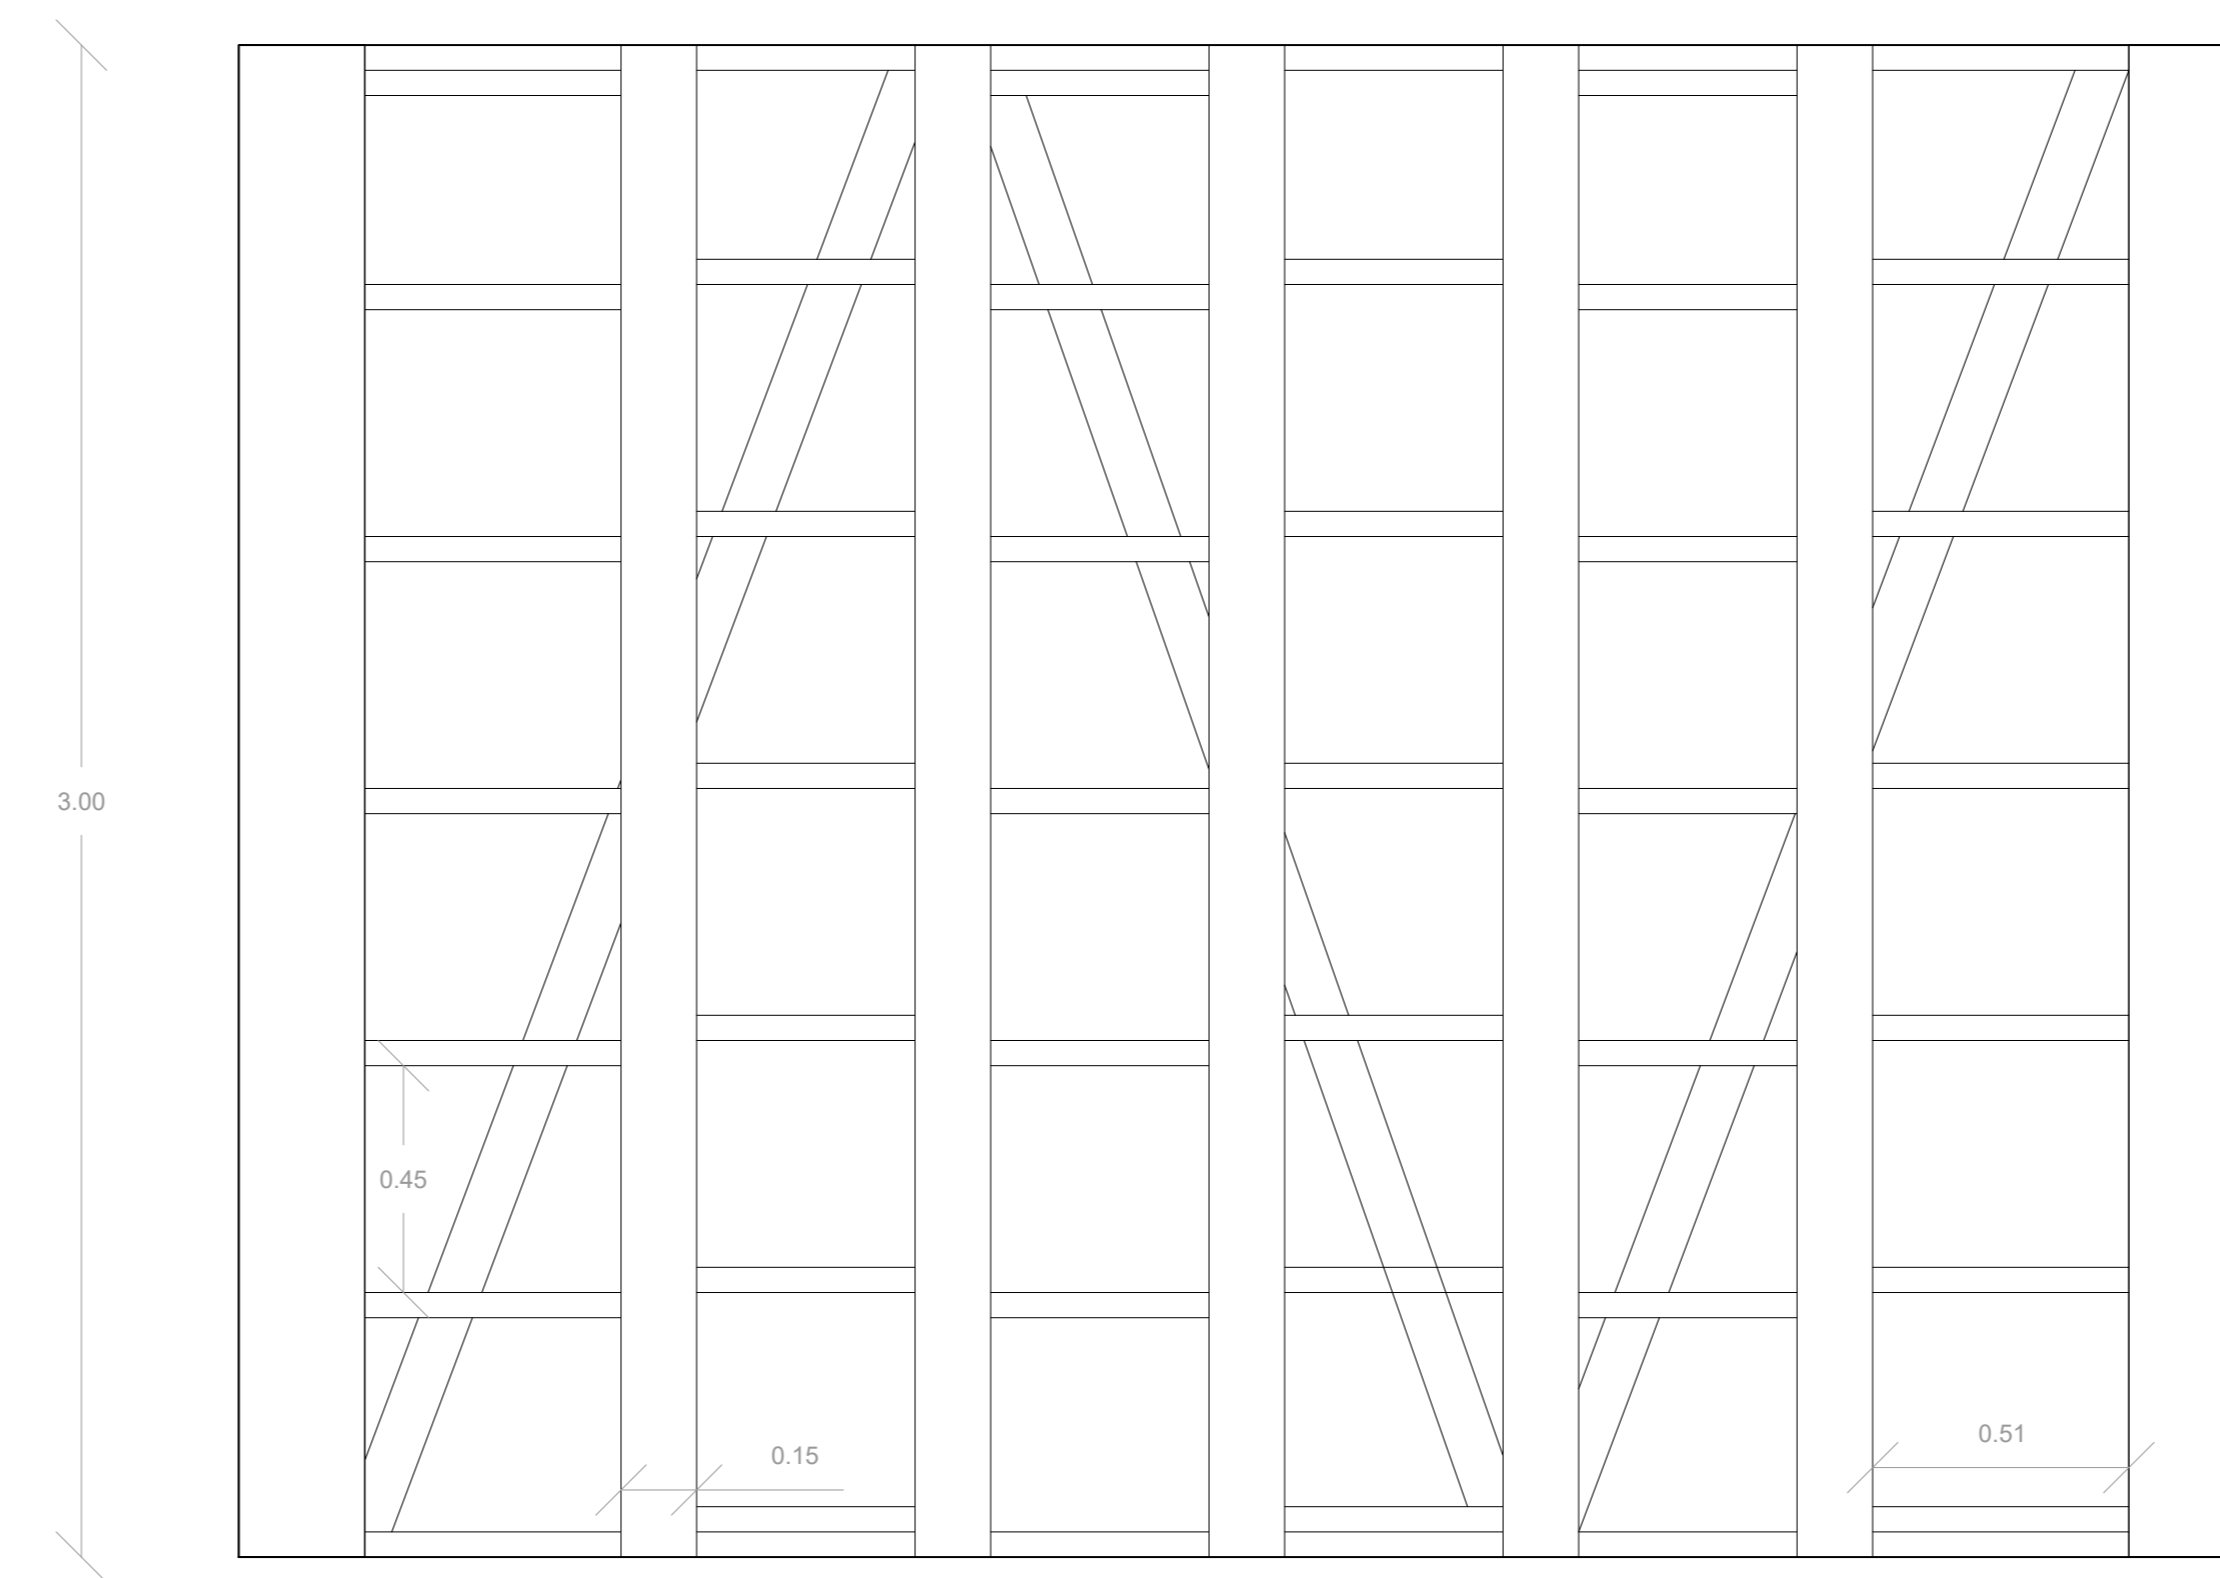

### Elevación 3

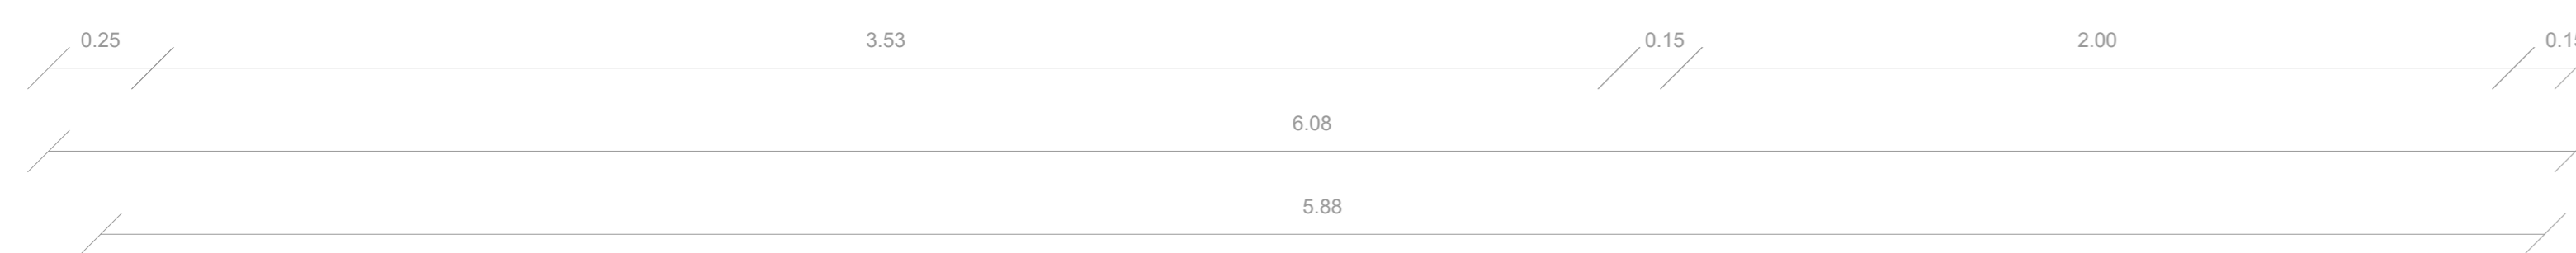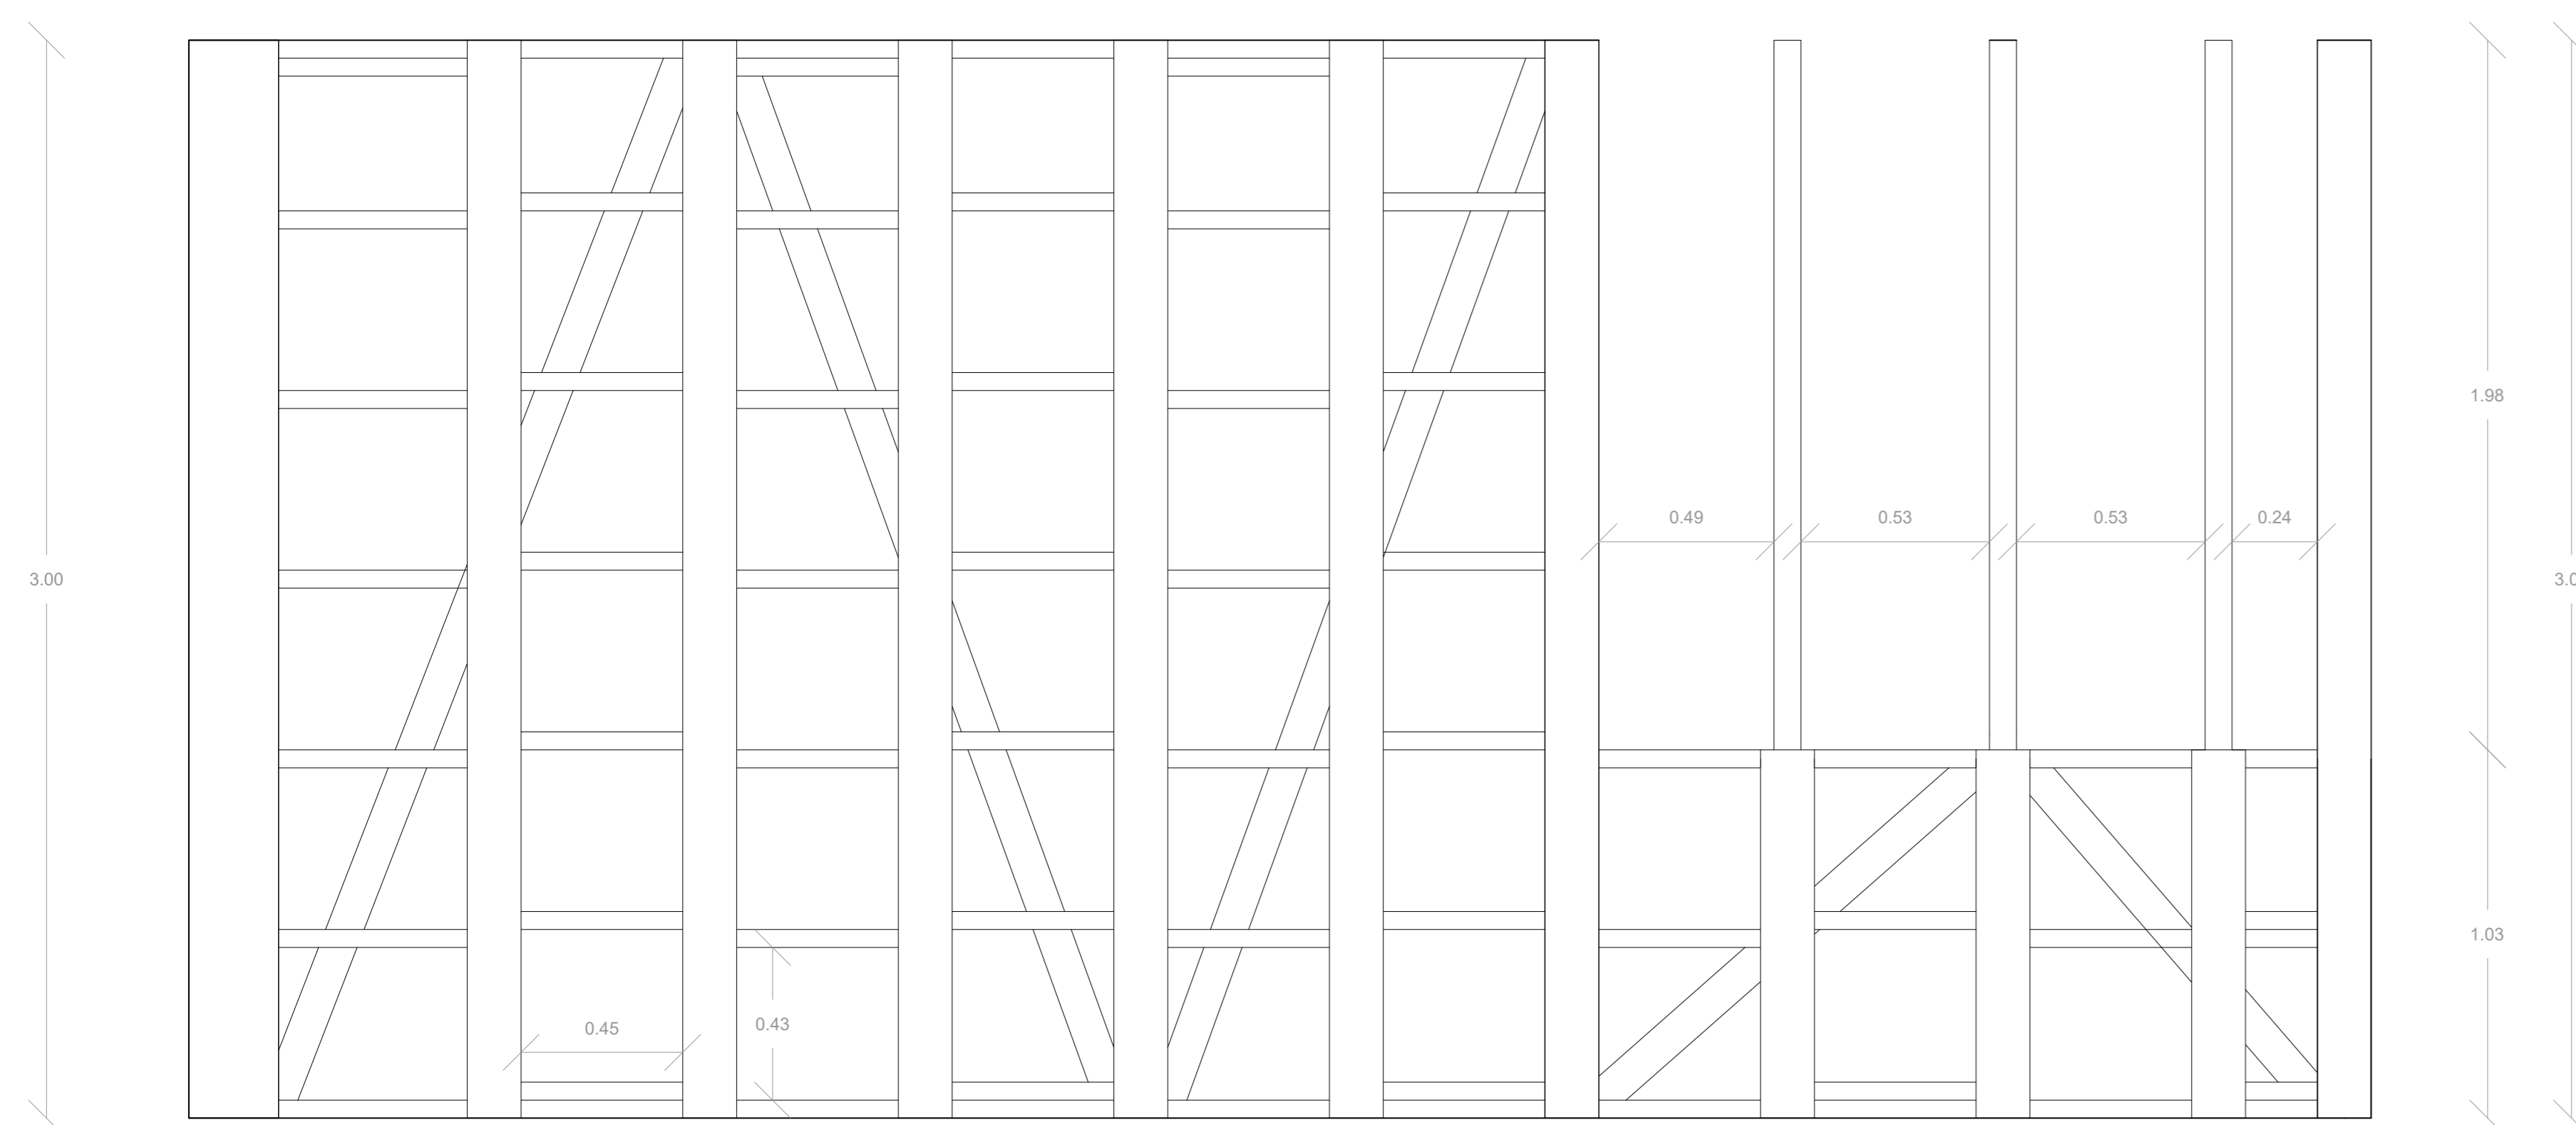

### Elevación 4

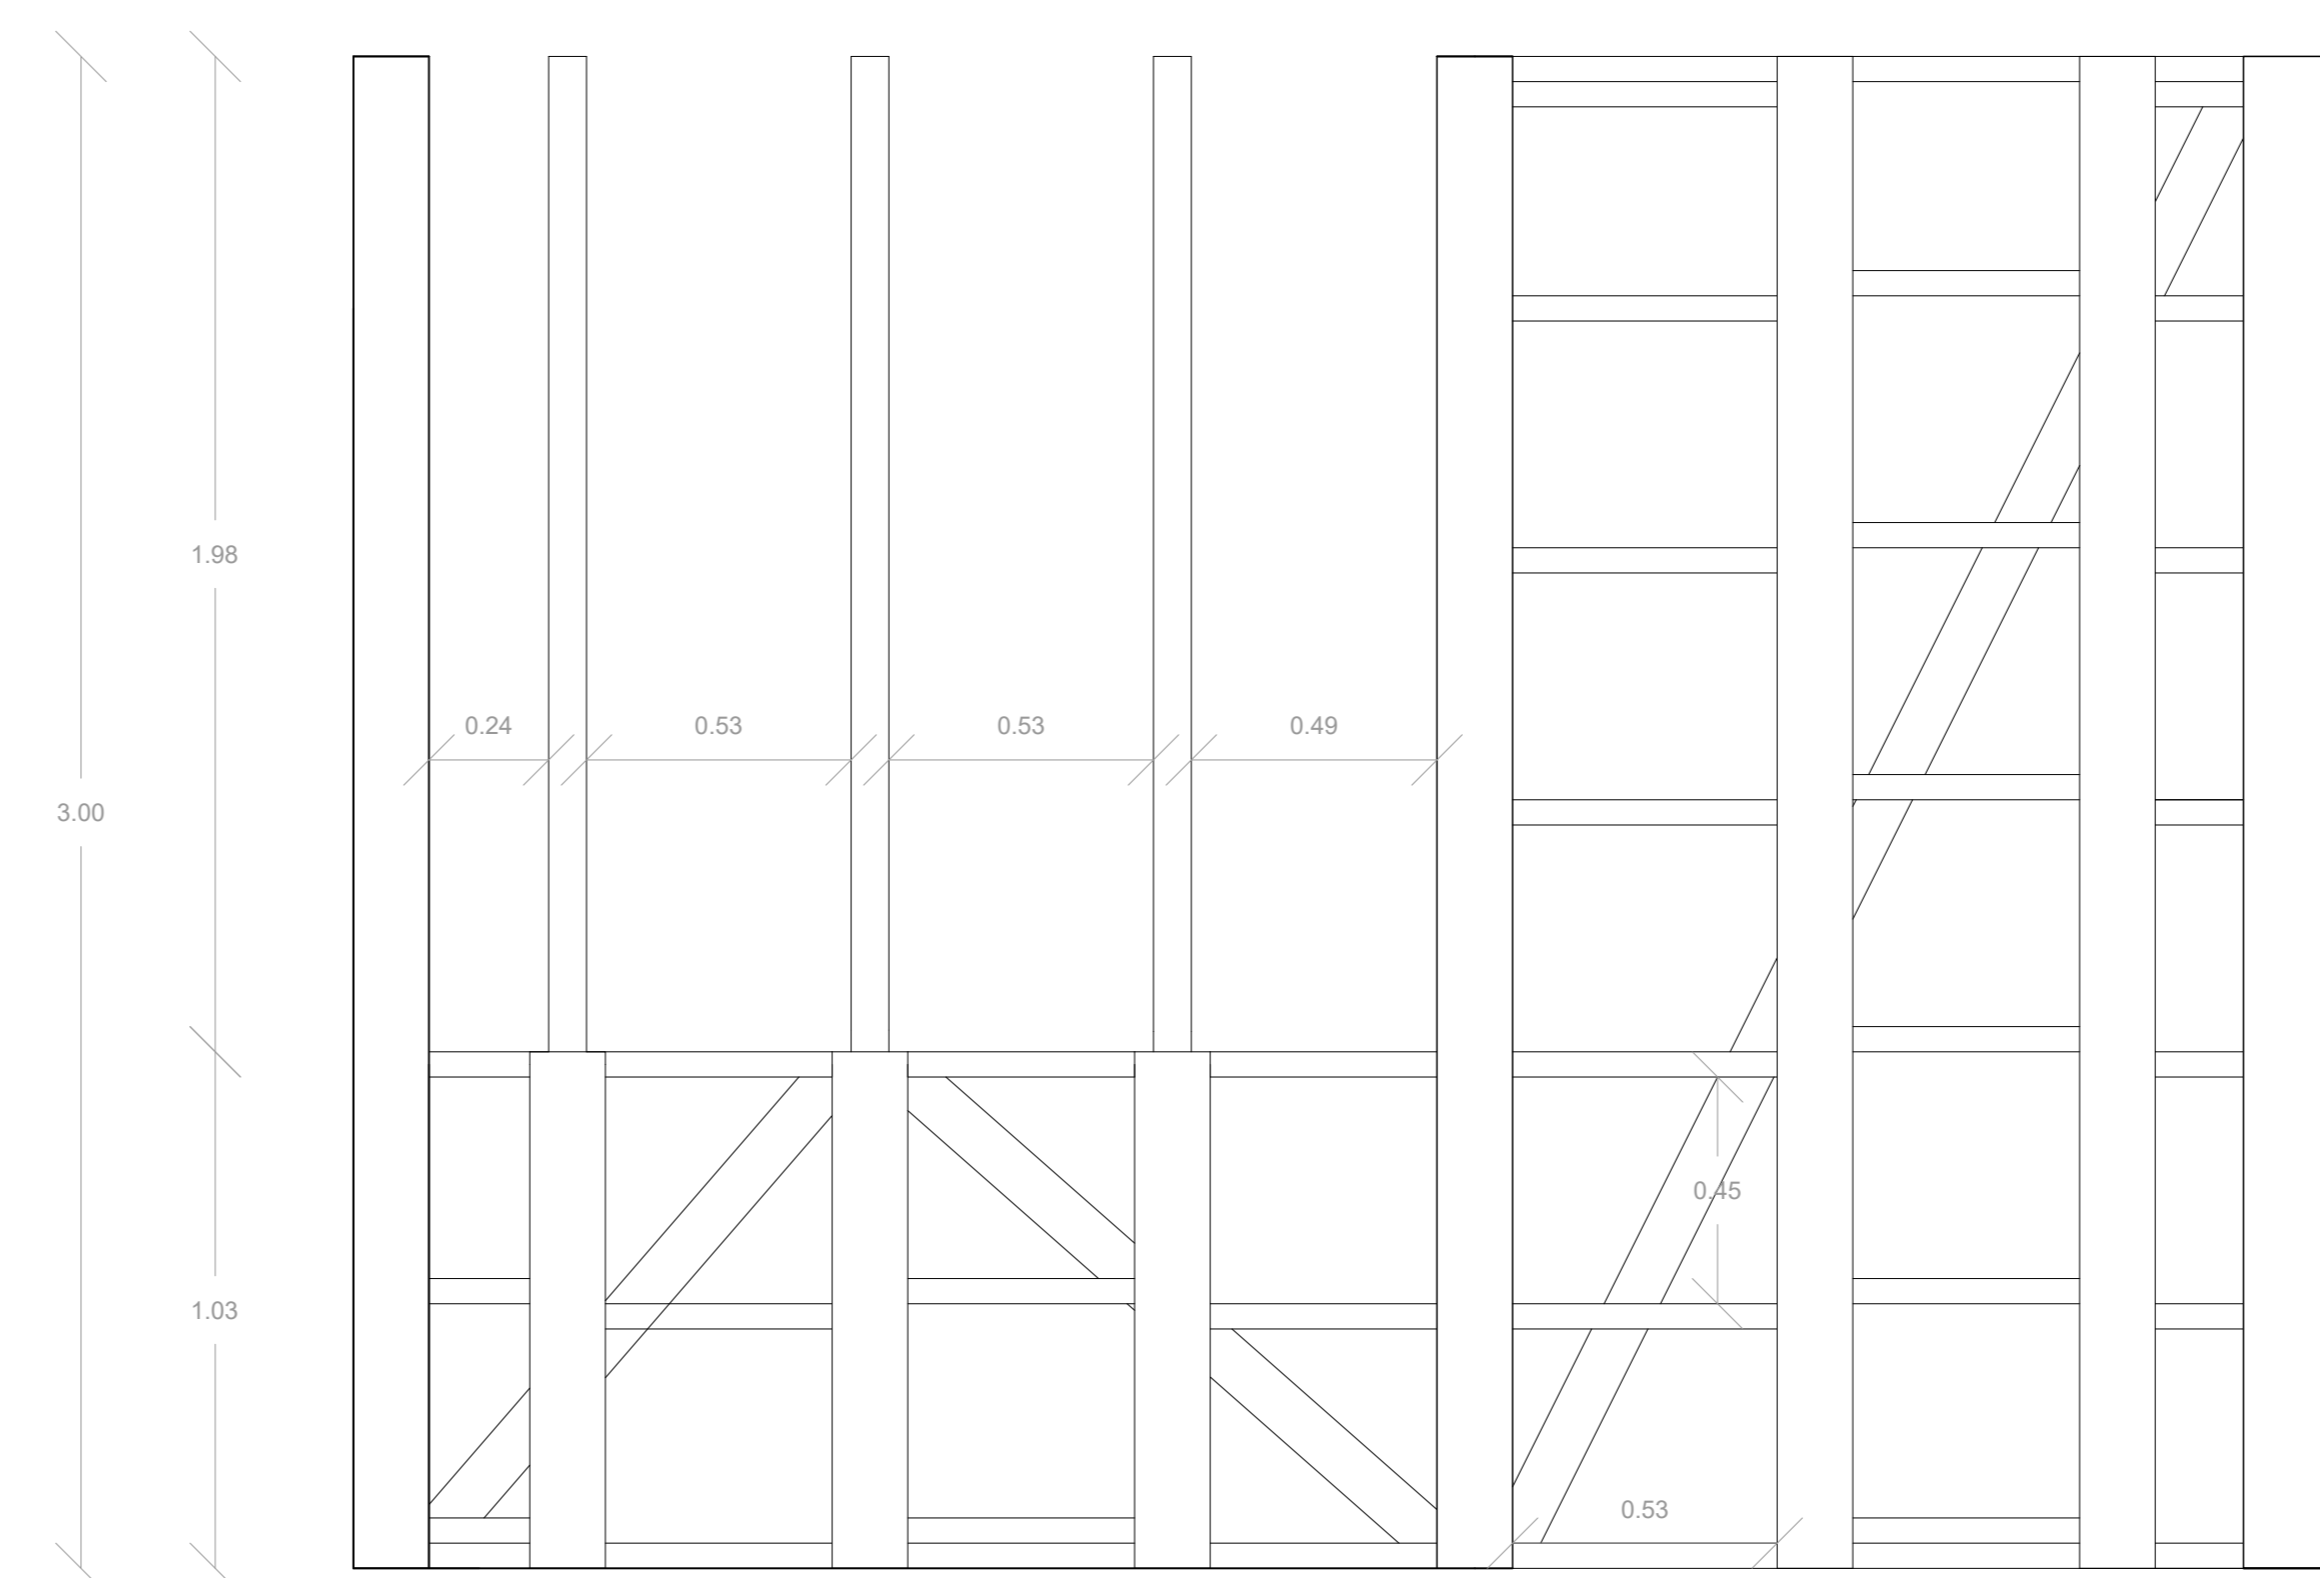

REFUGIO EDUCATIVO SENDERO CIRCUNDATE  
UBICACIÓN: HUILLOC, OLLANTAYTAMBO, PERÚ

PROFESORES: RODRIGO SAAVEDRA  
ISADORA AUBEL

TALLER: TALLER DEL ACTO Y EL VACÍO; TAMAÑO  
ARQUITECTÓNICO DEL INTERIOR



CONTENIDO: ELEVACIONES 1-2-3-4 LÁMINA

ESCALA: 1:25


FECHA: 04-12-2020

N°02


## Elevación 5

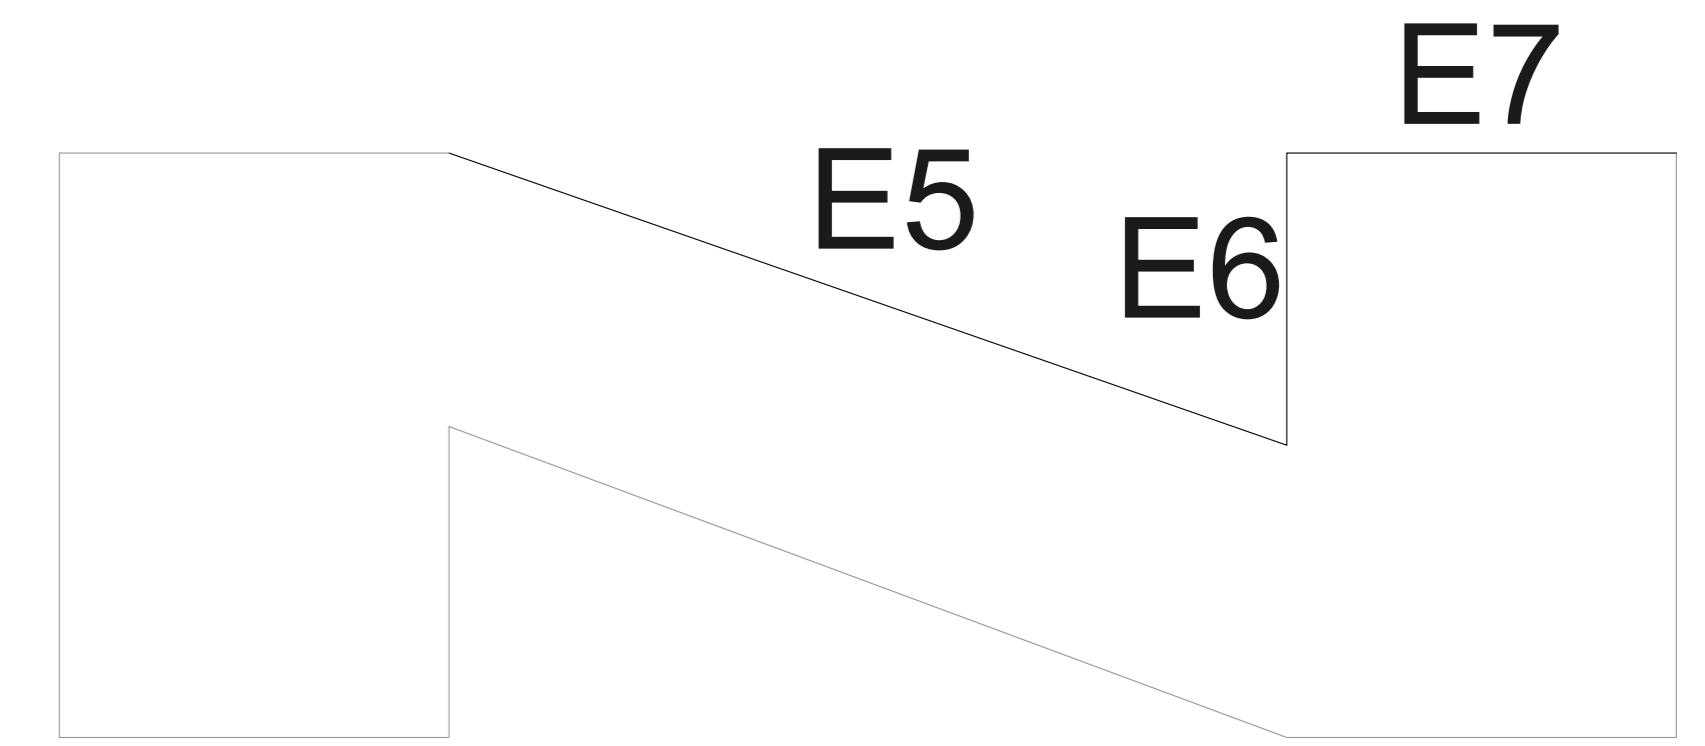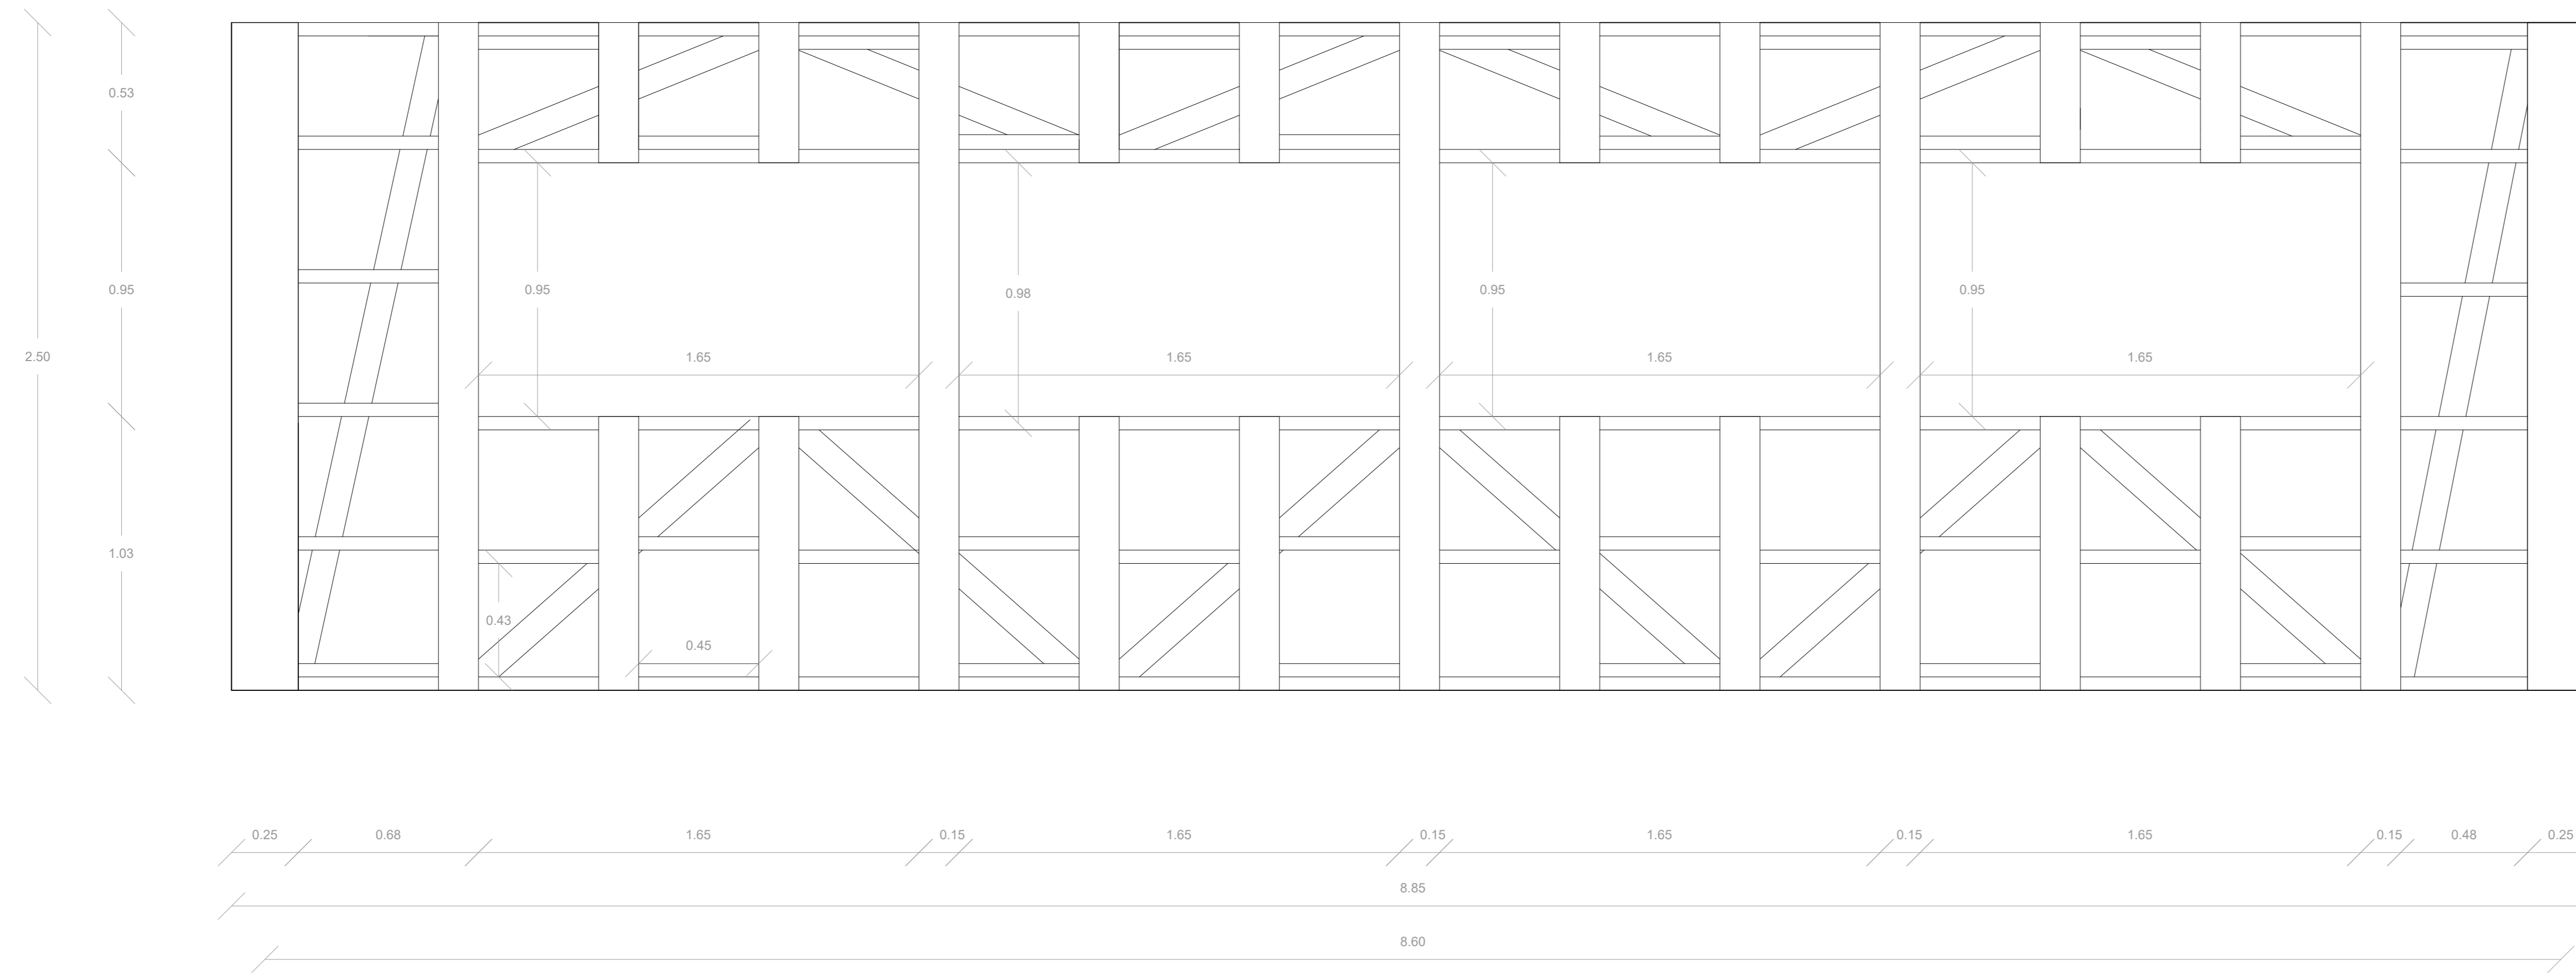

## Elevación 6

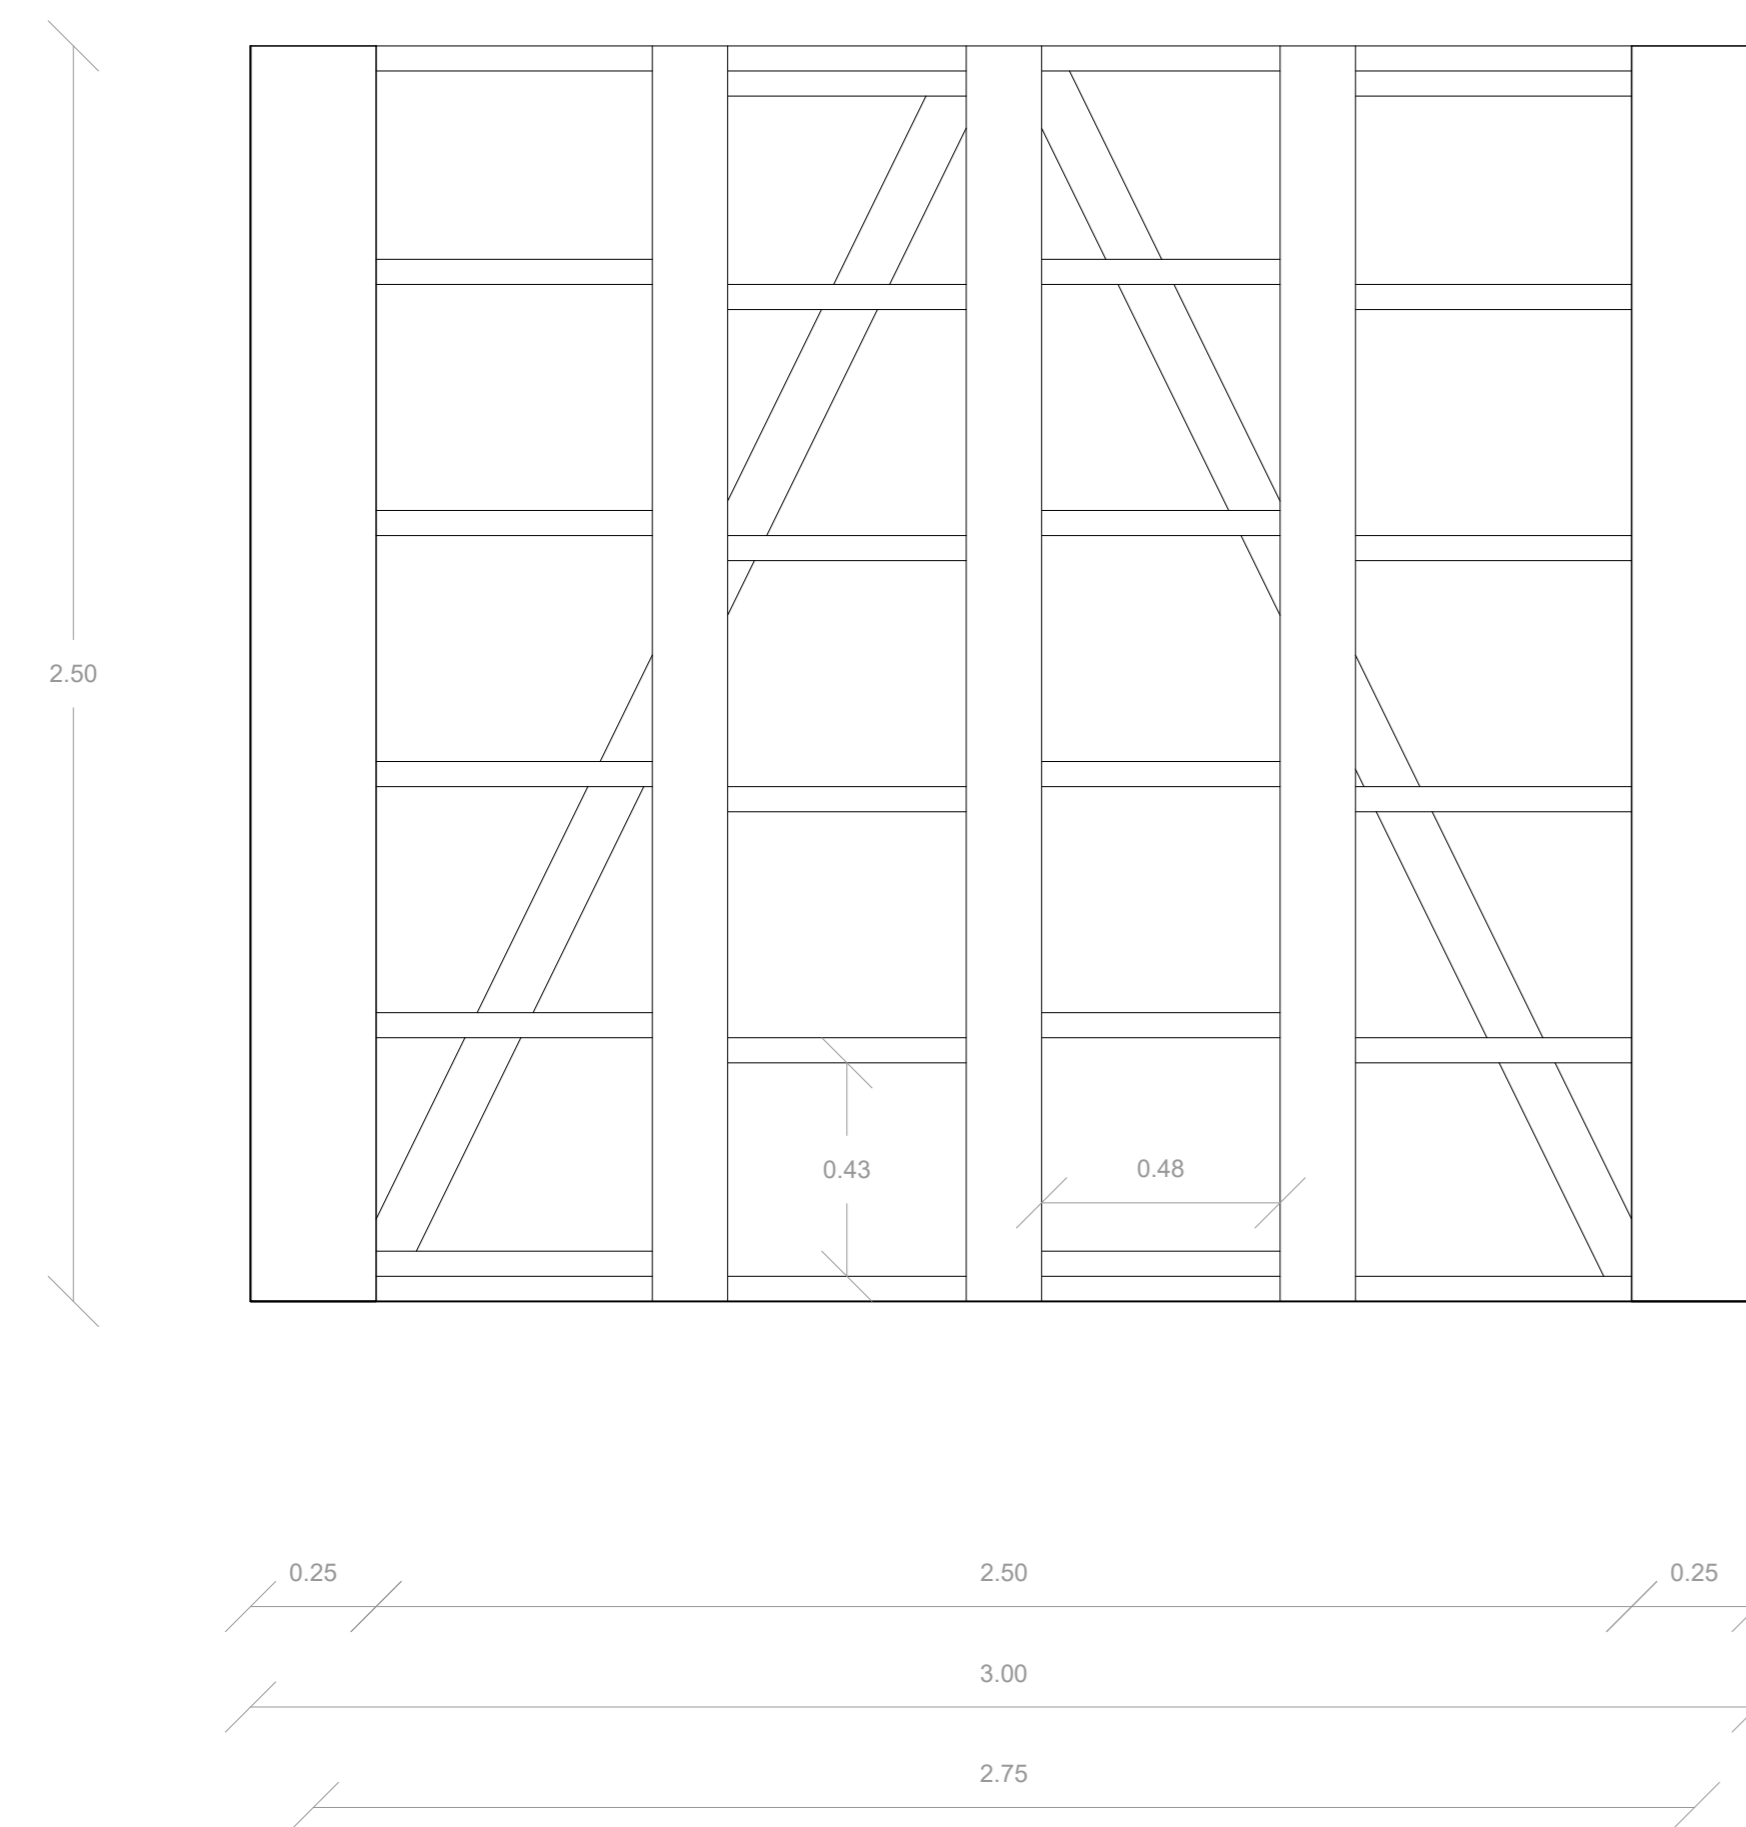

## Elevación 7

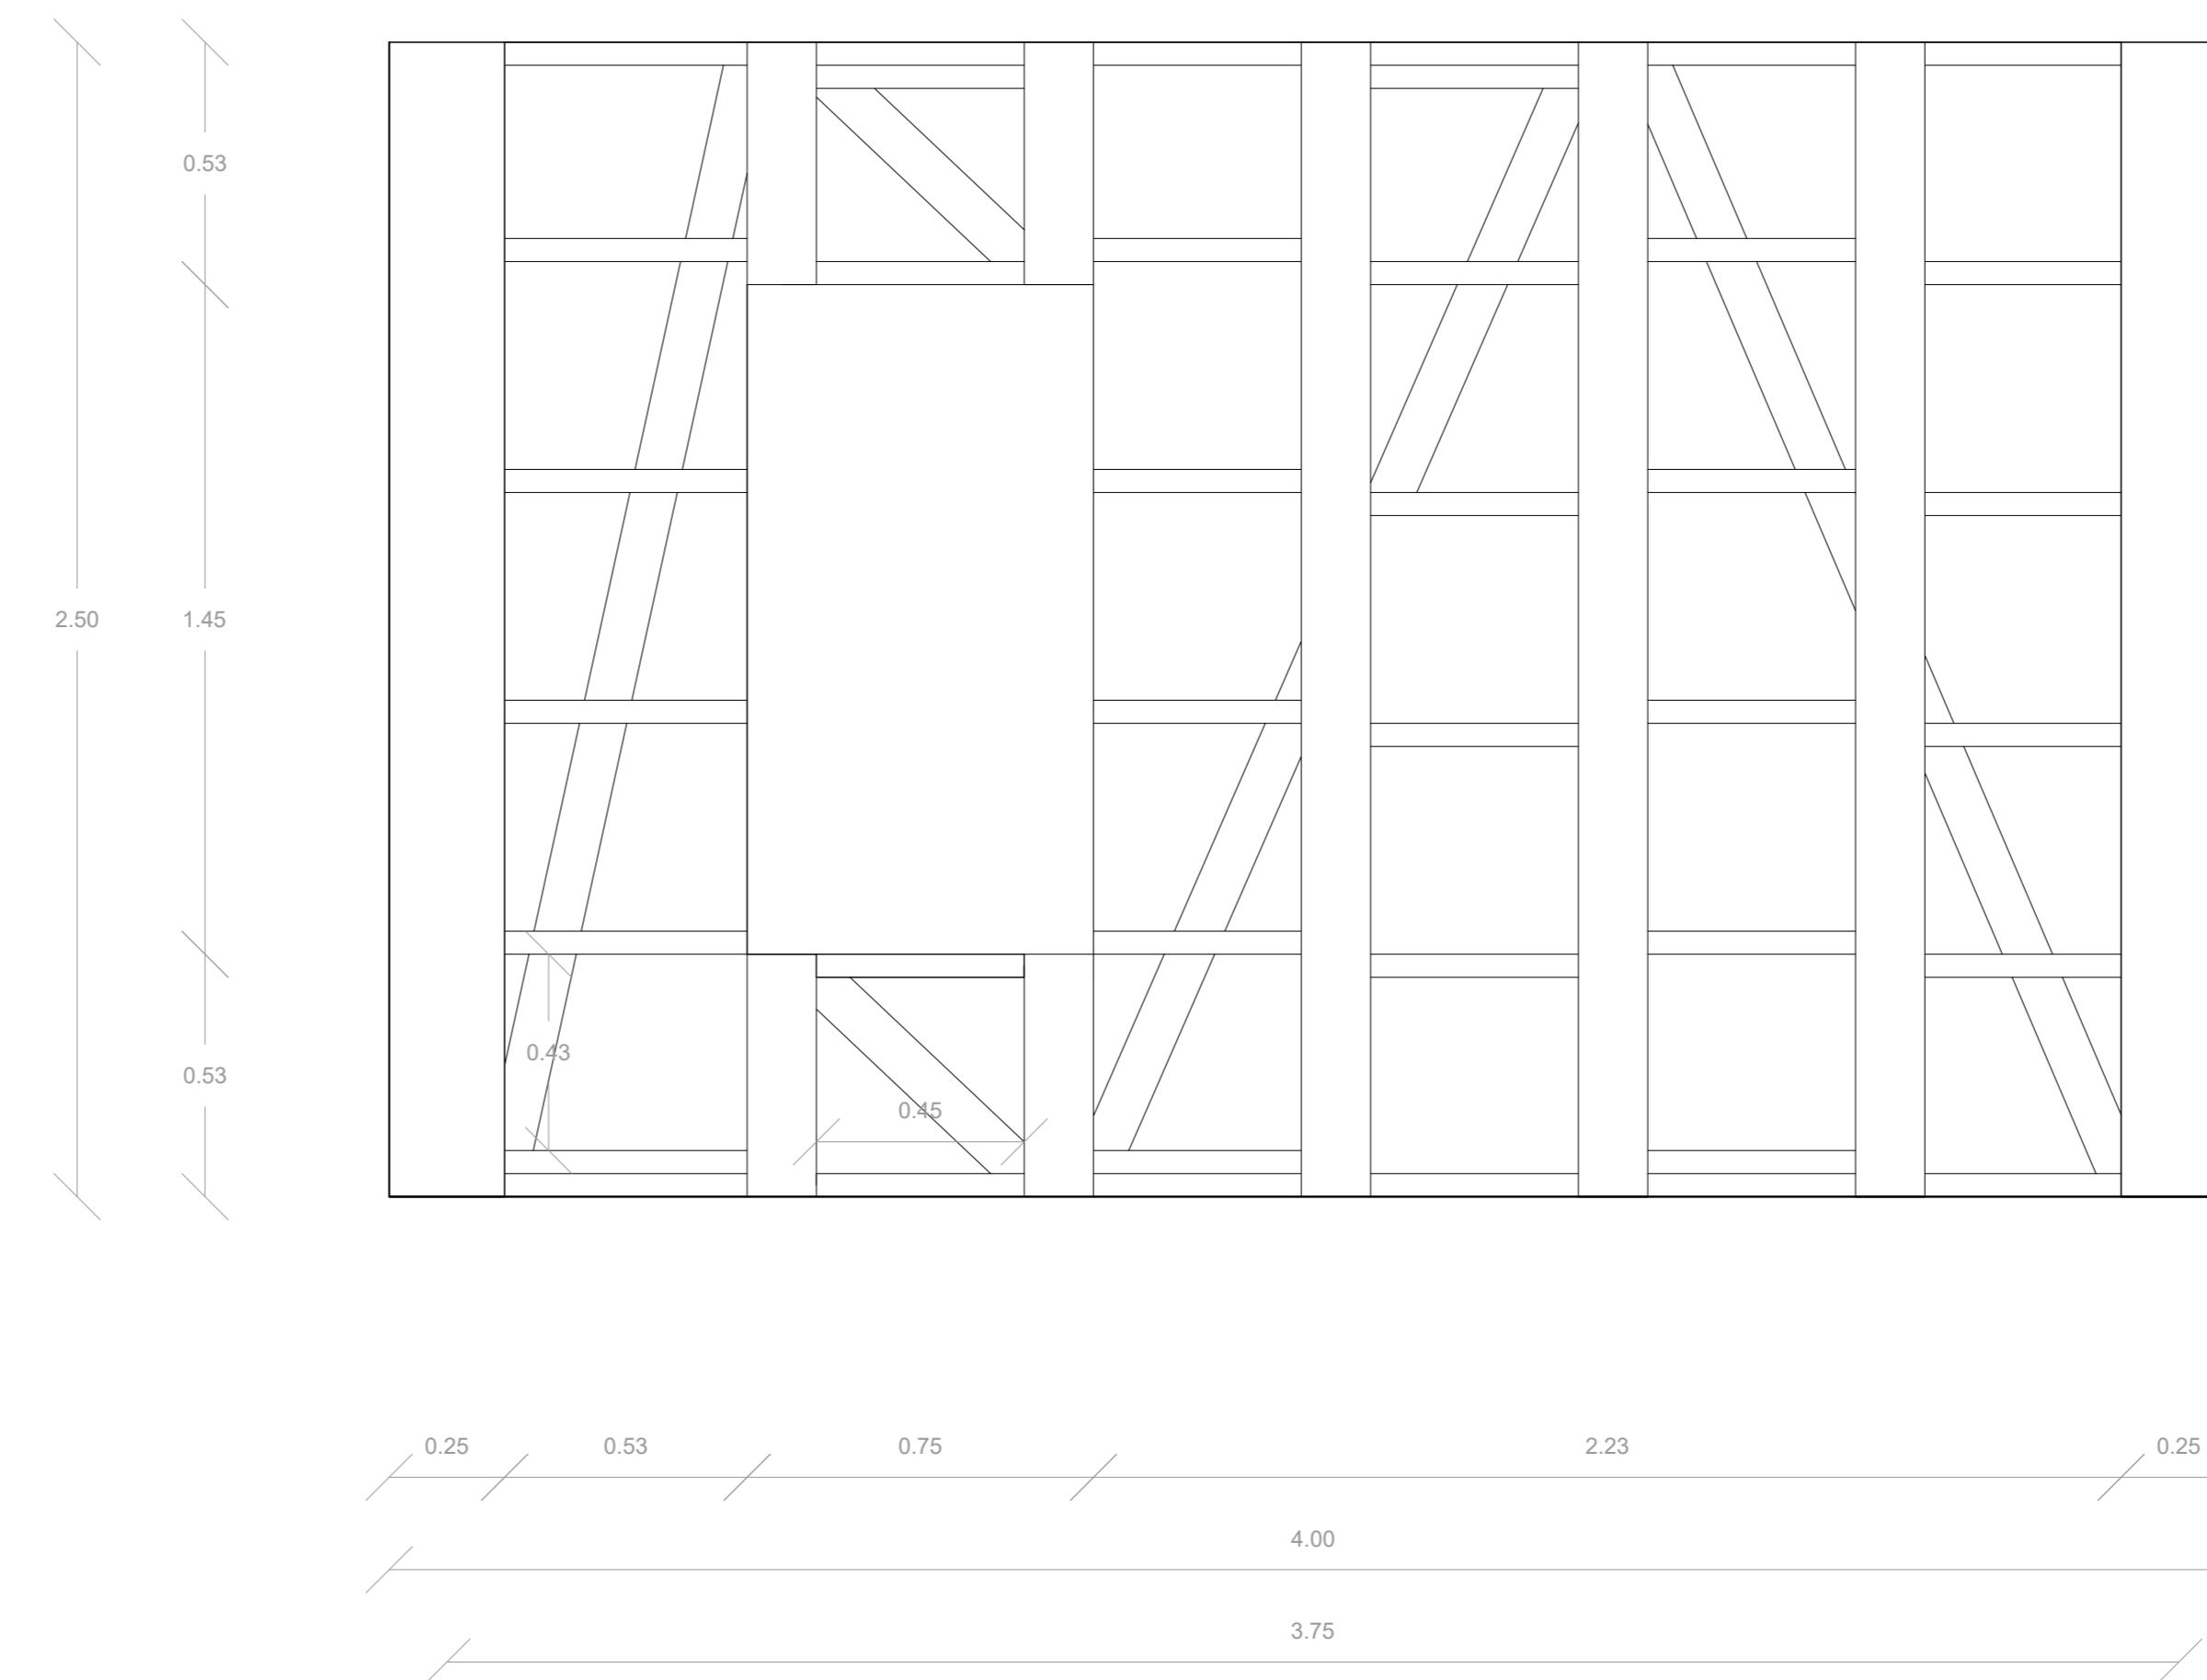

REFUGIO EDUCATIVO SENDERO CIRCUNDATE  
UBICACIÓN: HUILLOC, OLLANTAYTAMBO, PERÚ

PROFESORES: RODRIGO SAAVEDRA  
ISADORA AUBEL

TALLER: TALLER DEL ACTO Y EL VACÍO; TAMAÑO  
ARQUITECTÓNICO DEL INTERIOR


CONTENIDO: ELEVACIONES 5-6-7 LÁMINA

ESCALA: 1:25


FECHA: 04-12-2020

N°03



### Elevación 8

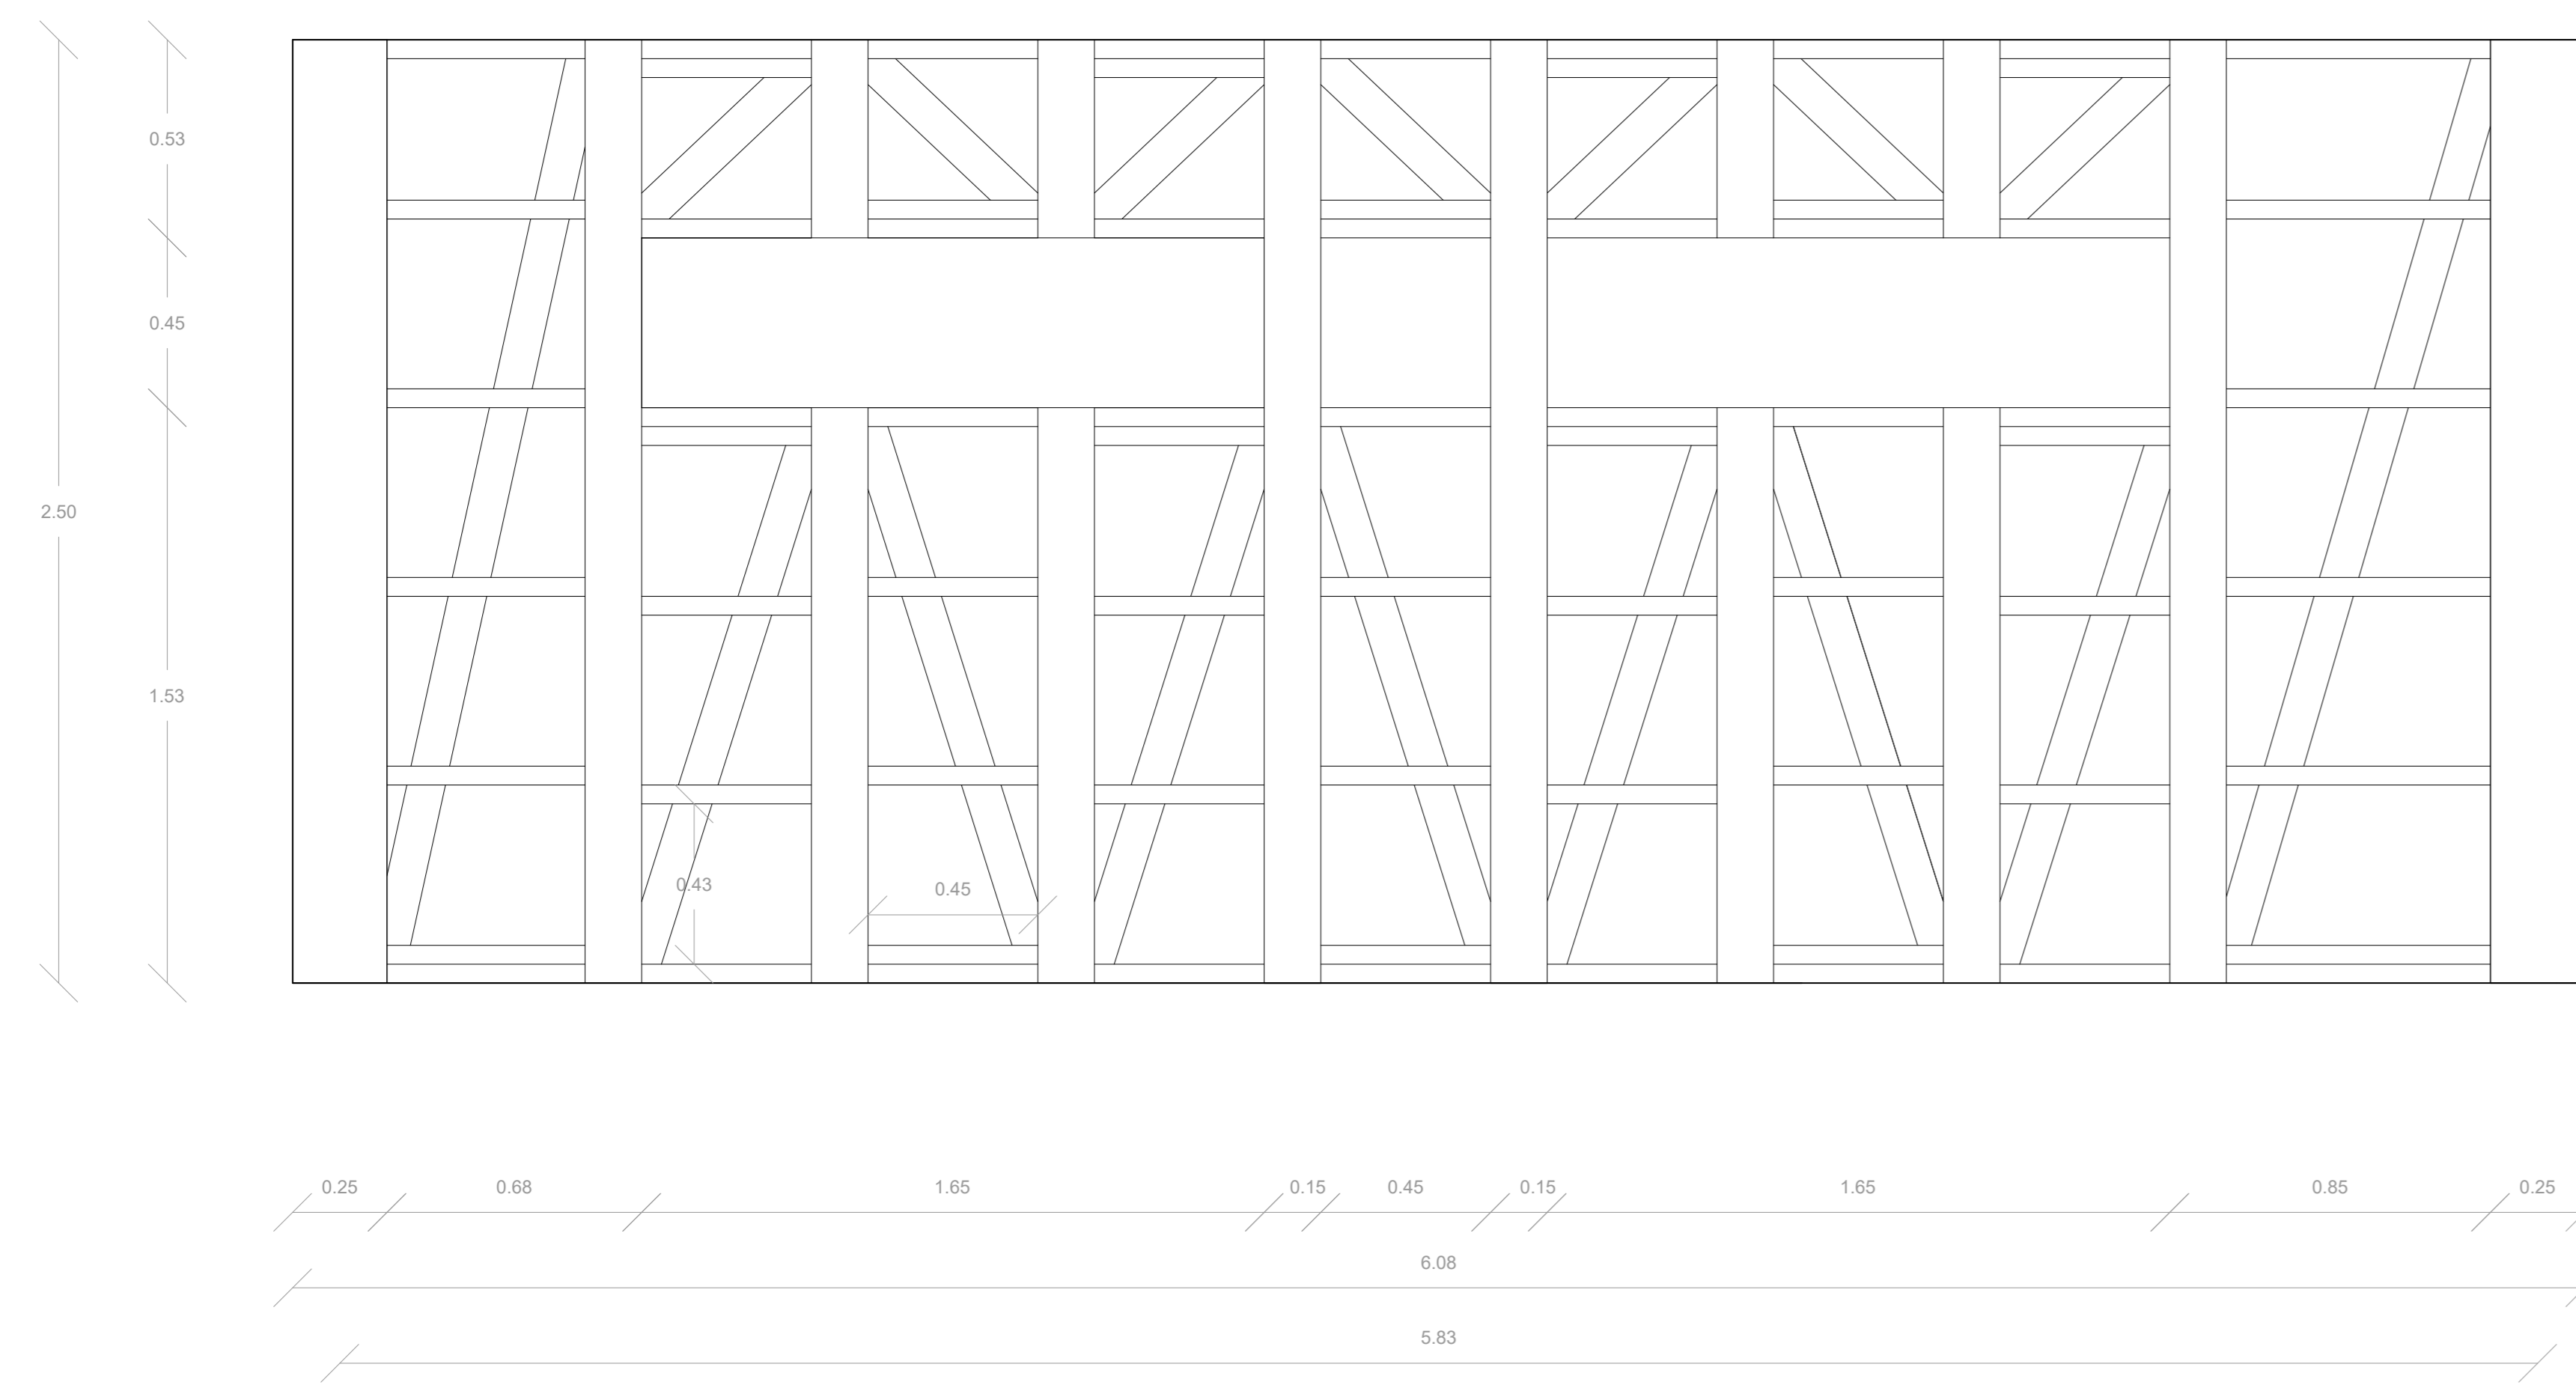

### Elevación 9

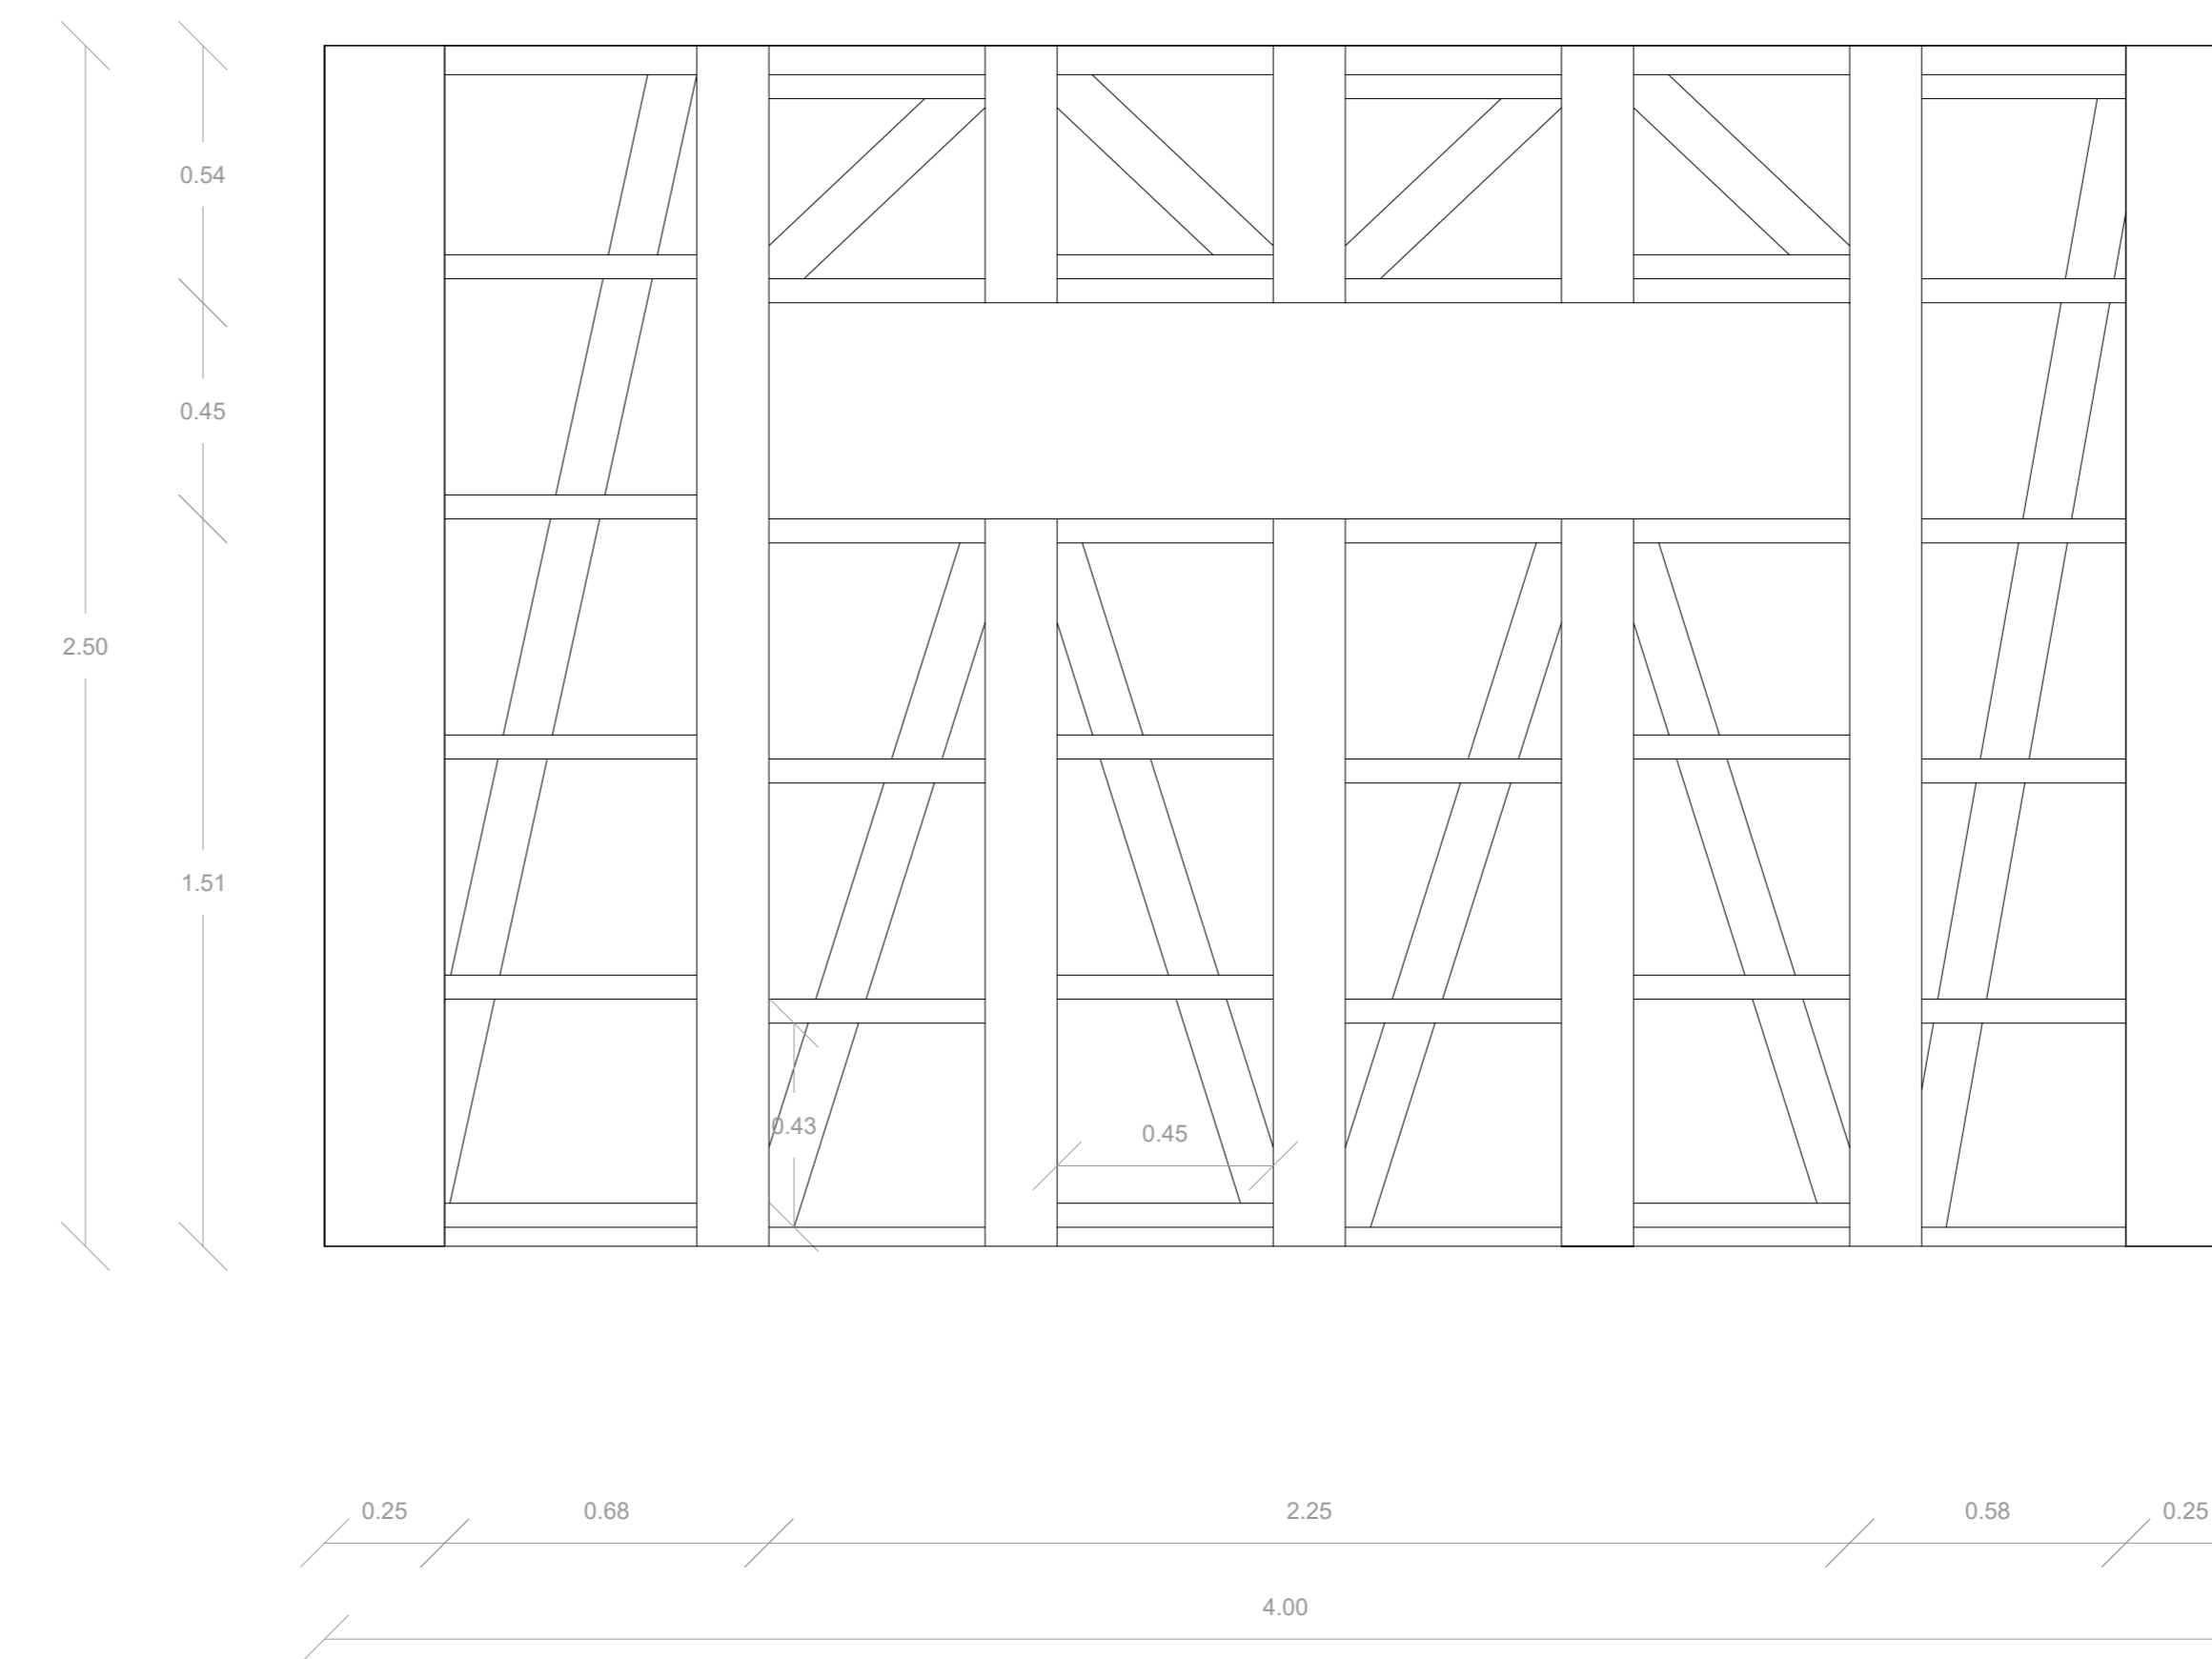

### Elevación 10

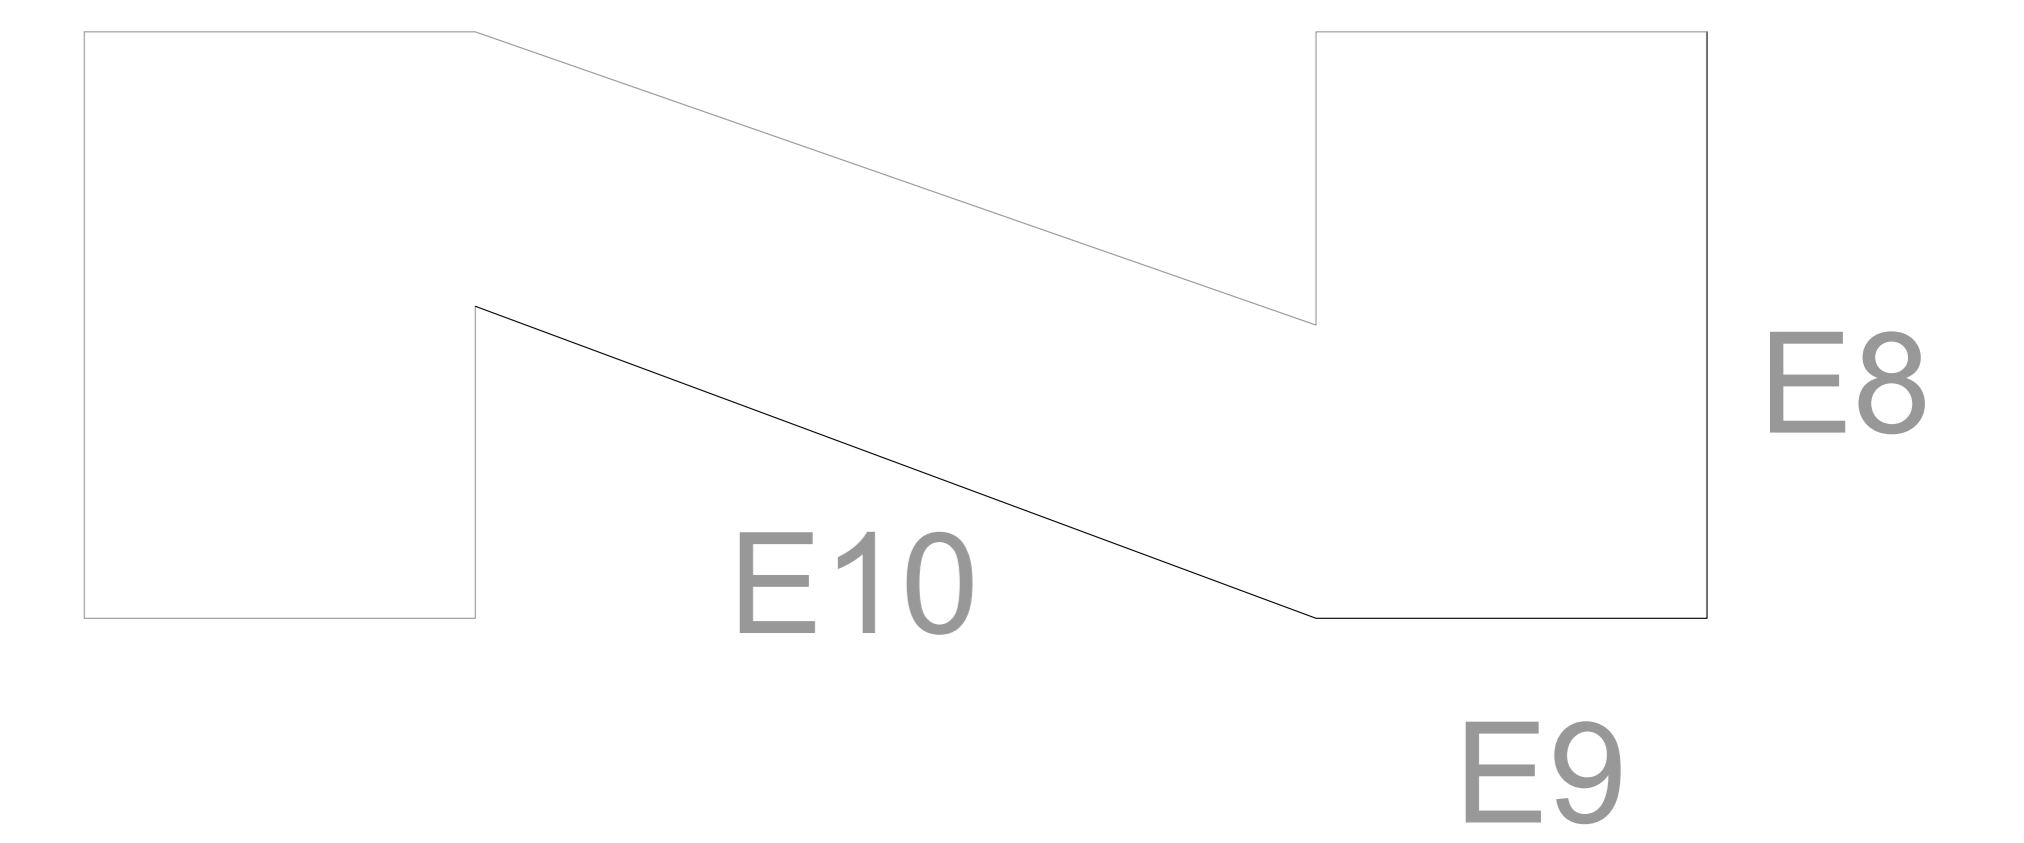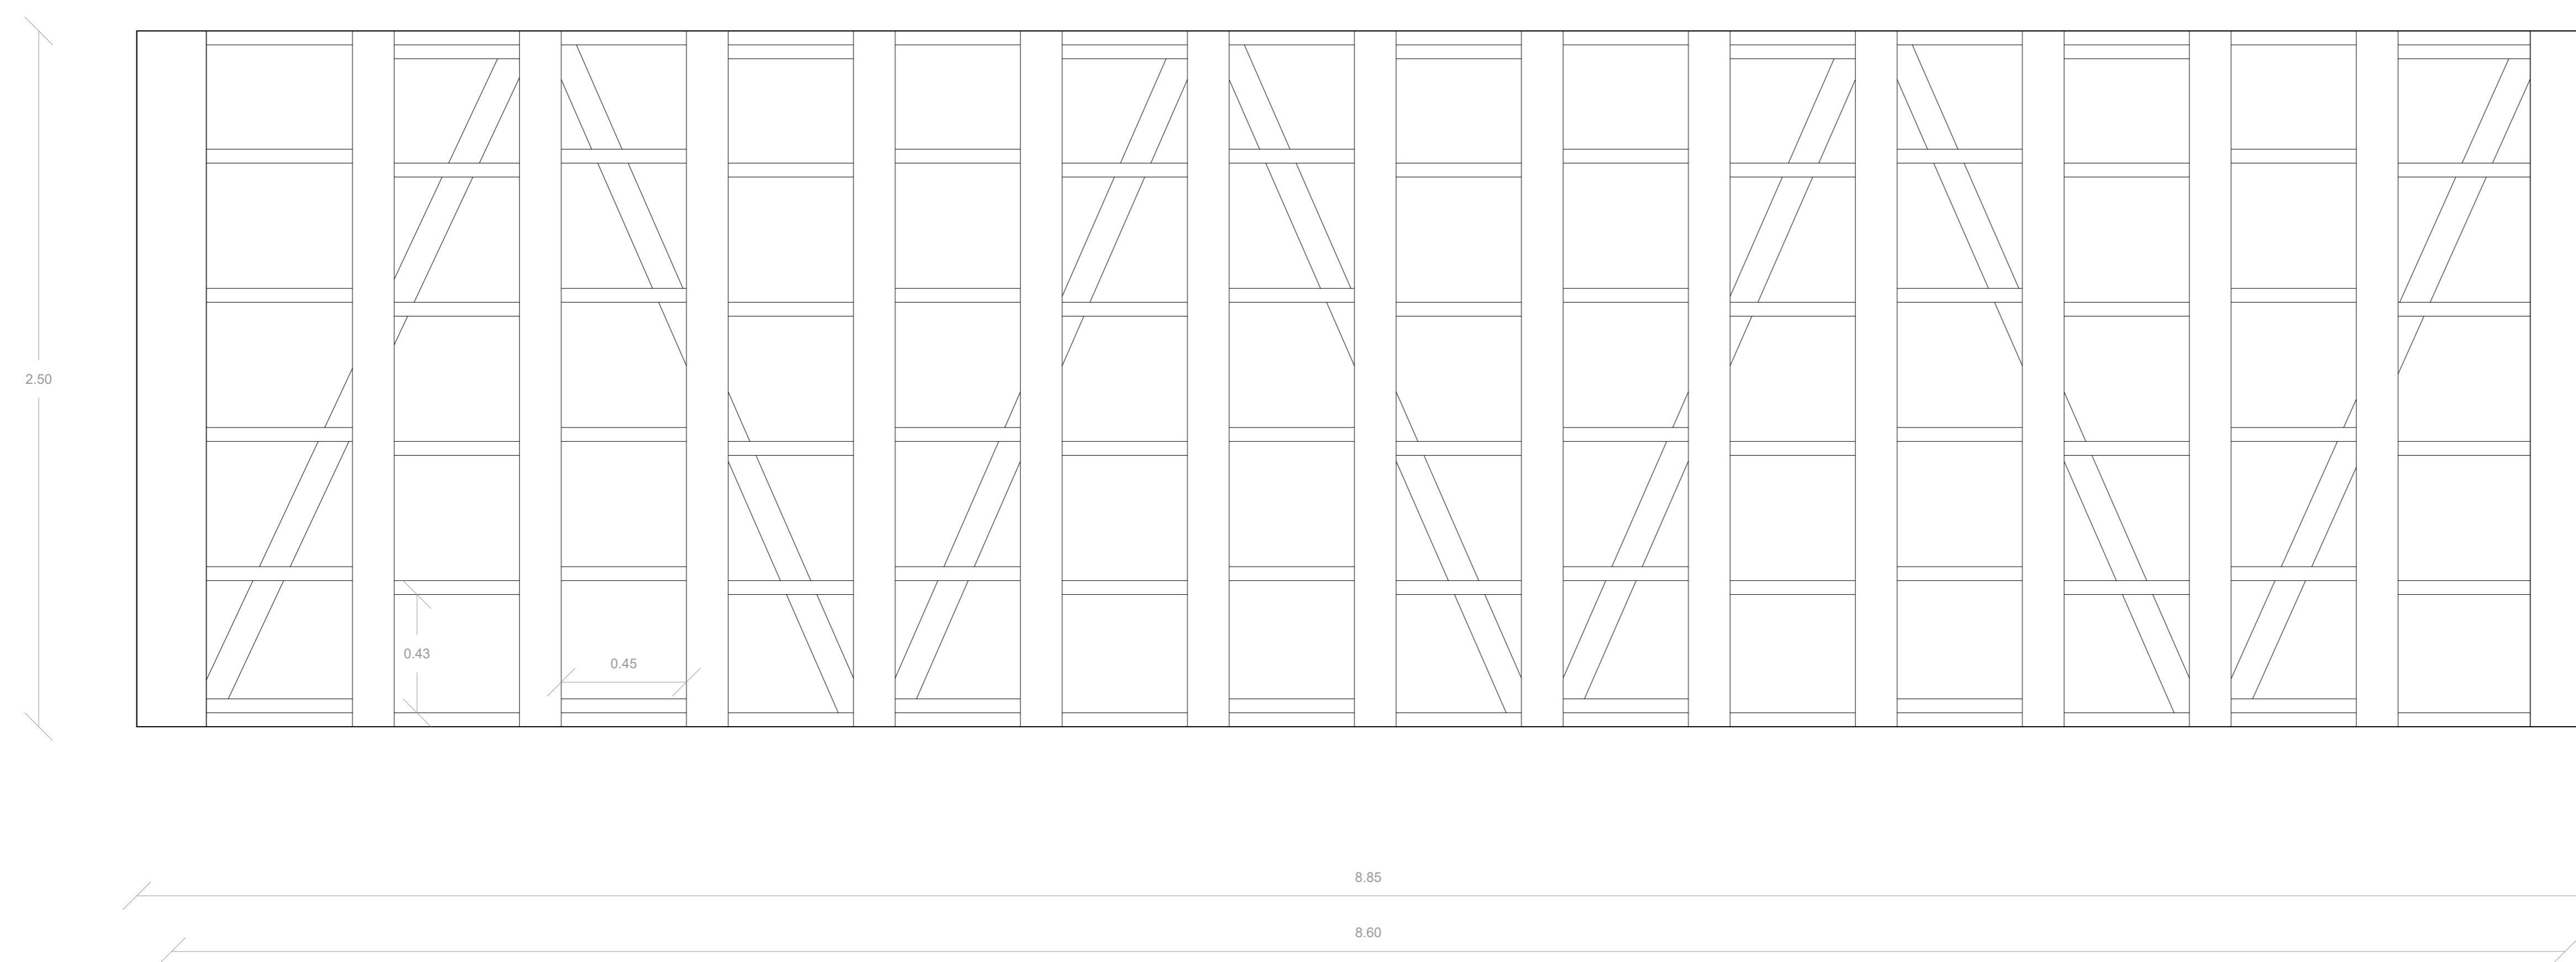

REFUGIO EDUCATIVO SENDERO CIRCUNDATE  
 UBICACIÓN: HUILLOC, OLLANTAYTAMBO, PERÚ

PROFESORES: RODRIGO SAAVEDRA  
 ISADORA AUBEL


TALLER: TALLER DEL ACTO Y EL VACÍO; TAMAÑO  
 ARQUITECTÓNICO DEL INTERIOR

CONTENIDO: ELEVACIONES 8-9-10 LÁMINA

ESCALA: 1:25

FECHA: 04-12-2020

# N°04

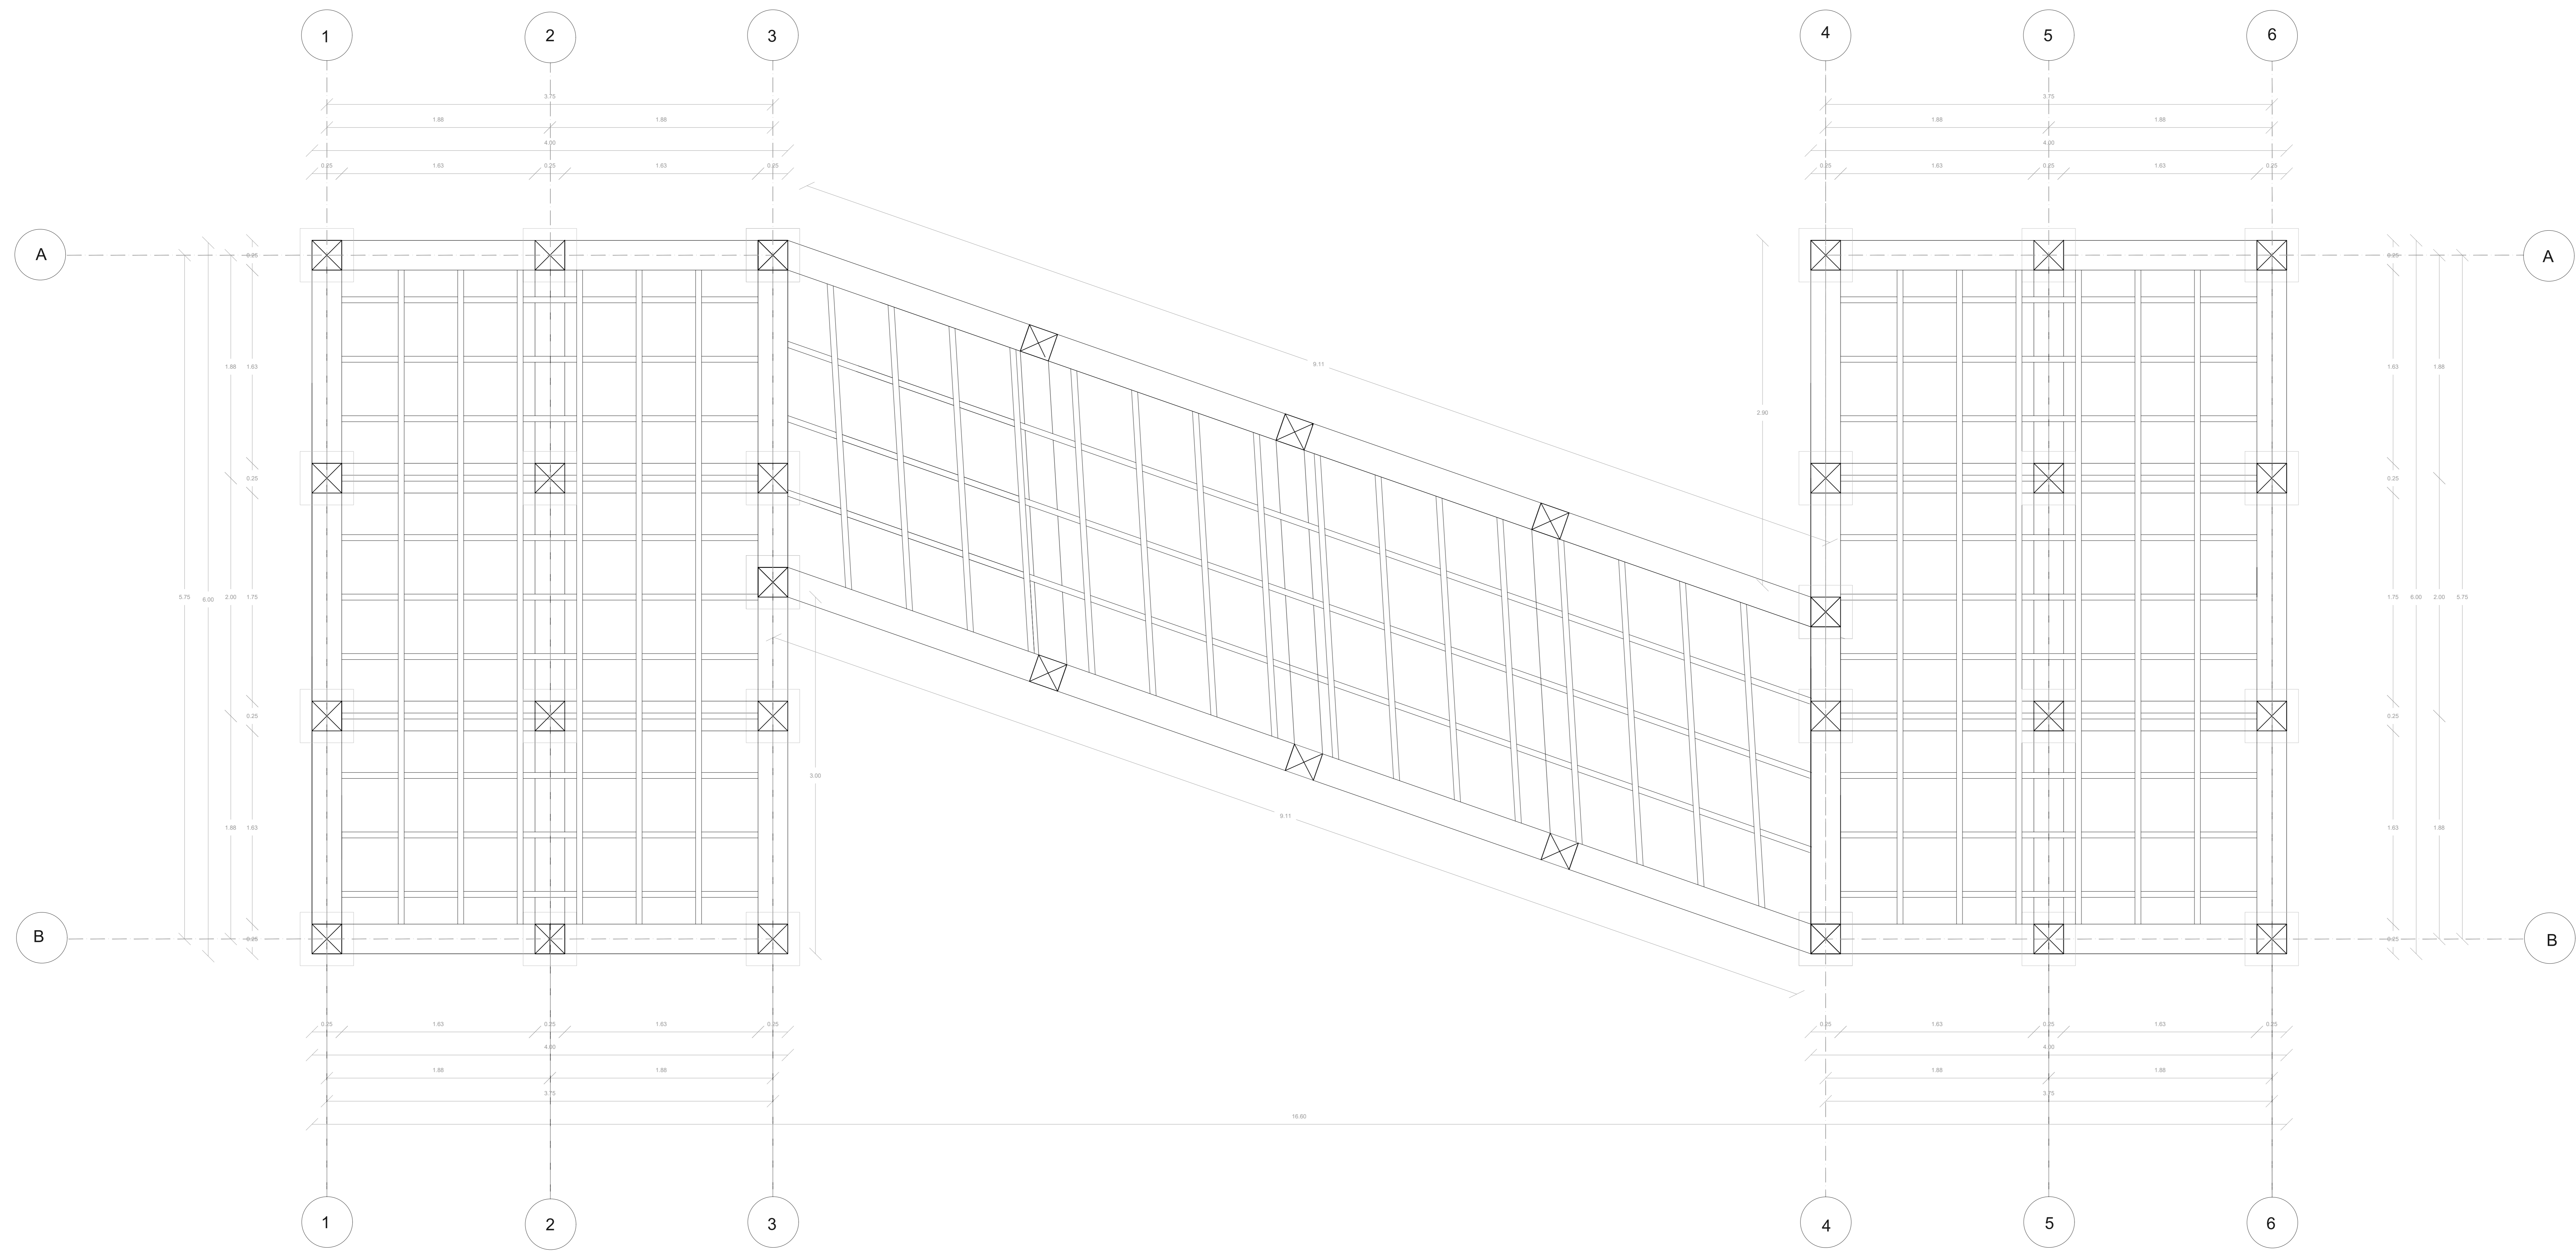

REFUGIO EDUCATIVO SENDERO CIRCUNDATE  
 UBICACIÓN: HUILLOC, OLLANTAYTAMBO, PERÚ

PROFESORES: RODRIGO SAAVEDRA  
 ISADORA AUBEL


TALLER: TALLER DEL ACTO Y EL VACÍO; TAMAÑO  
 ARQUITECTÓNICO DEL INTERIOR

CONTENIDO: PLANO ESTRUCTURAL  
 PLANTA DE SUELO LÁMINA

ESCALA: 1:25

FECHA: 04/2-2020

N°05

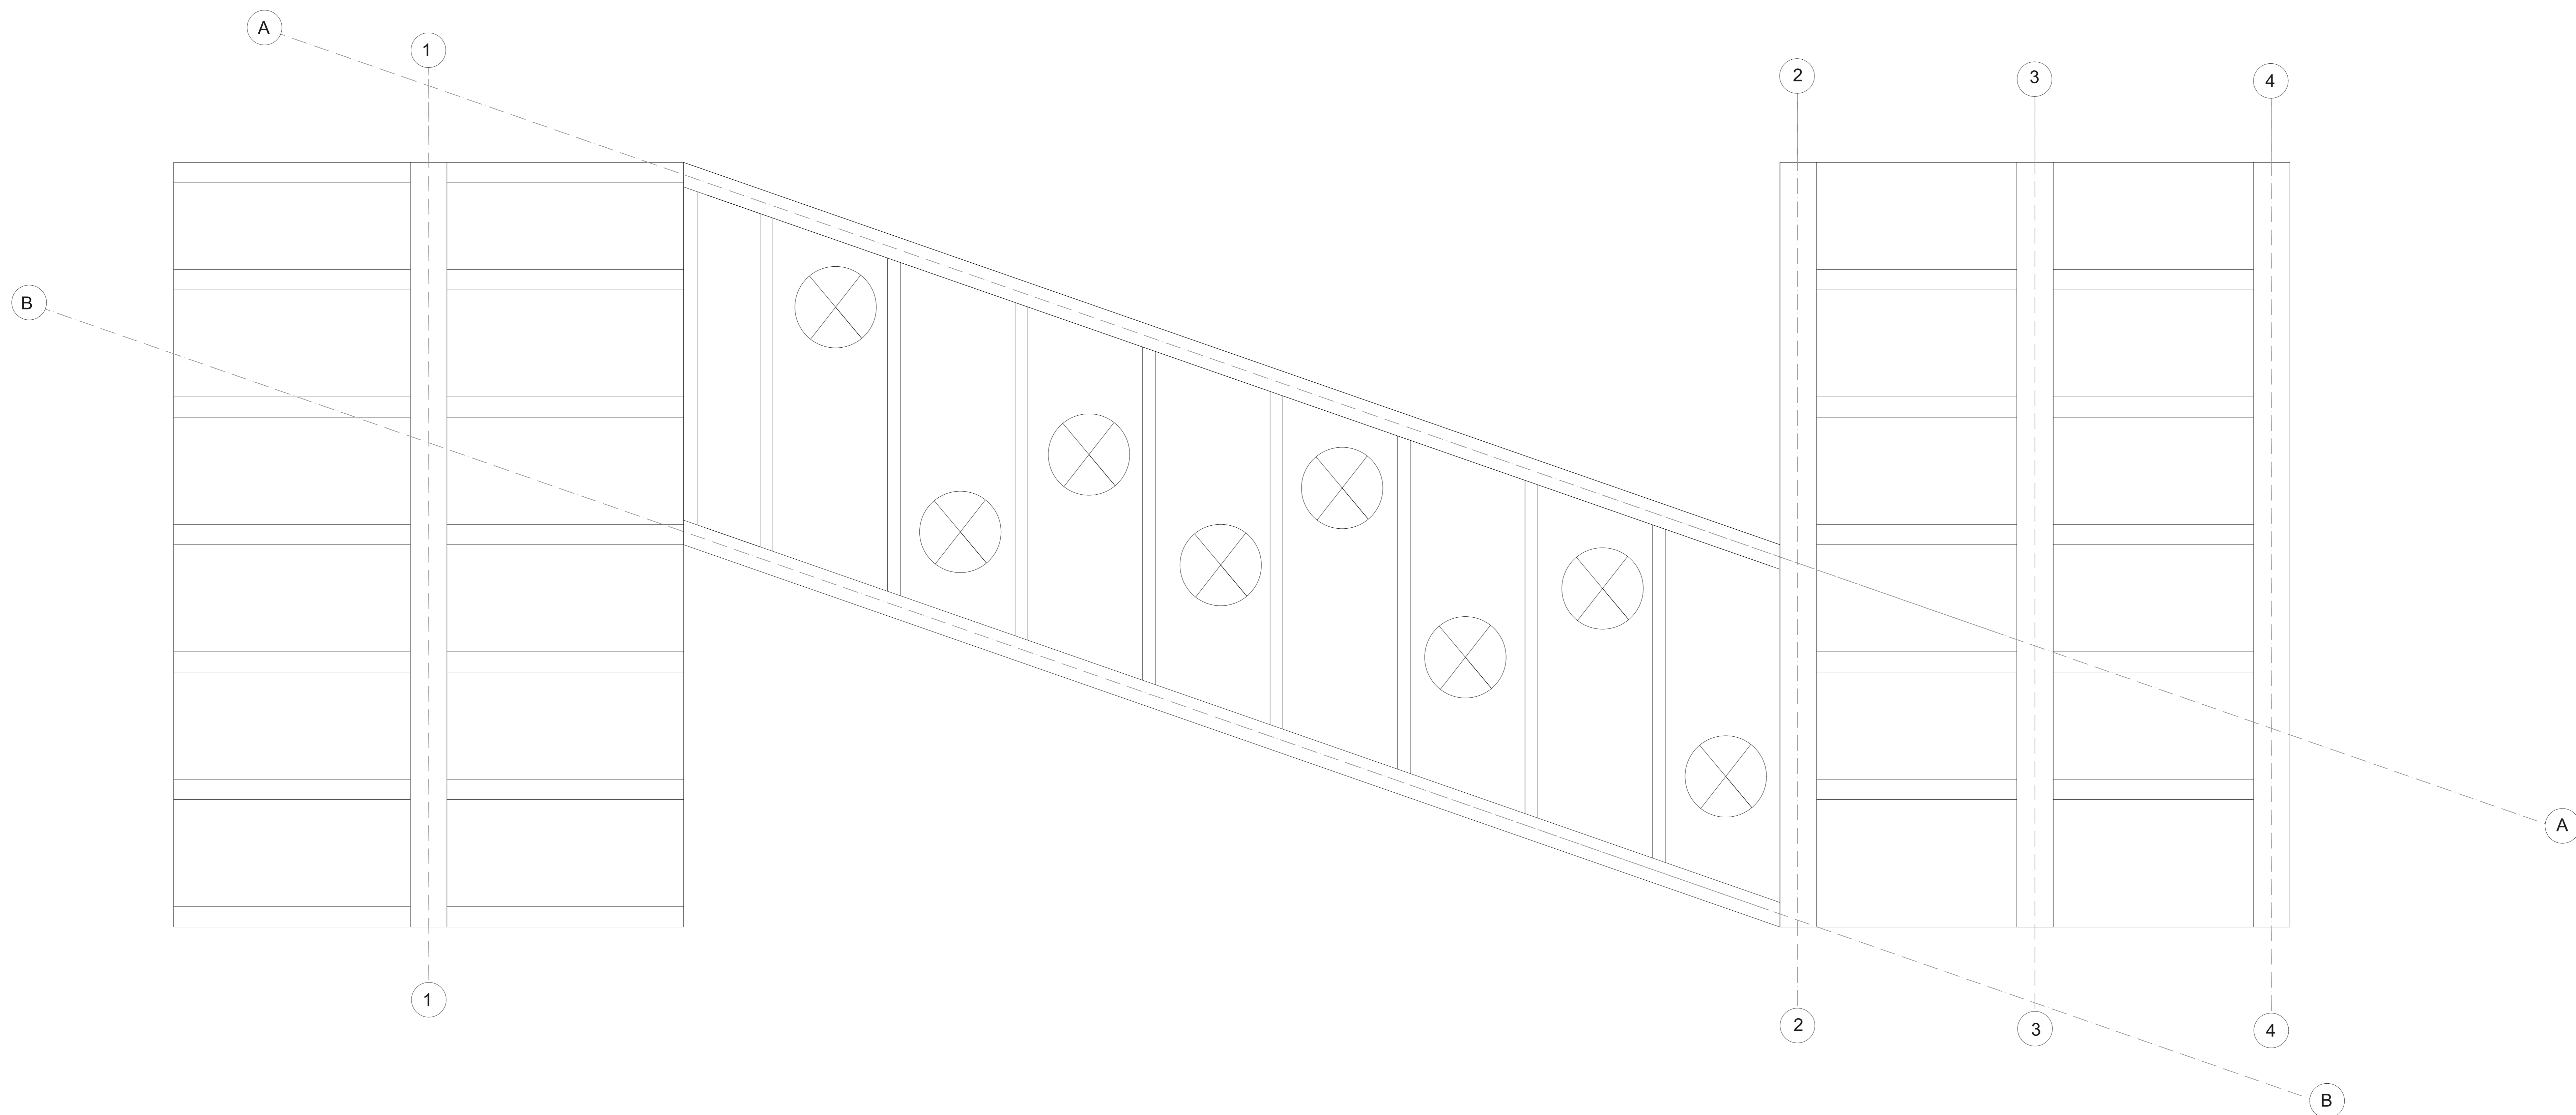

REFUGIO EDUCATIVO SENDERO CIRCUNDATE  
 UBICACIÓN: HUILLOC, OLLANTAYTAMBO, PERÚ


PROFESORES: RODRIGO SAAVEDRA  
 ISADORA AUBEL

TALLER: TALLER DEL ACTO Y EL VACÍO; TAMAÑO  
 ARQUITECTÓNICO DEL INTERIOR

CONTENIDO: PLANO TECHUMBRE INTERIOR  
 ESCALA: 1:25

FECHA: 04-12-2020

LAMINA  
**Nº06**

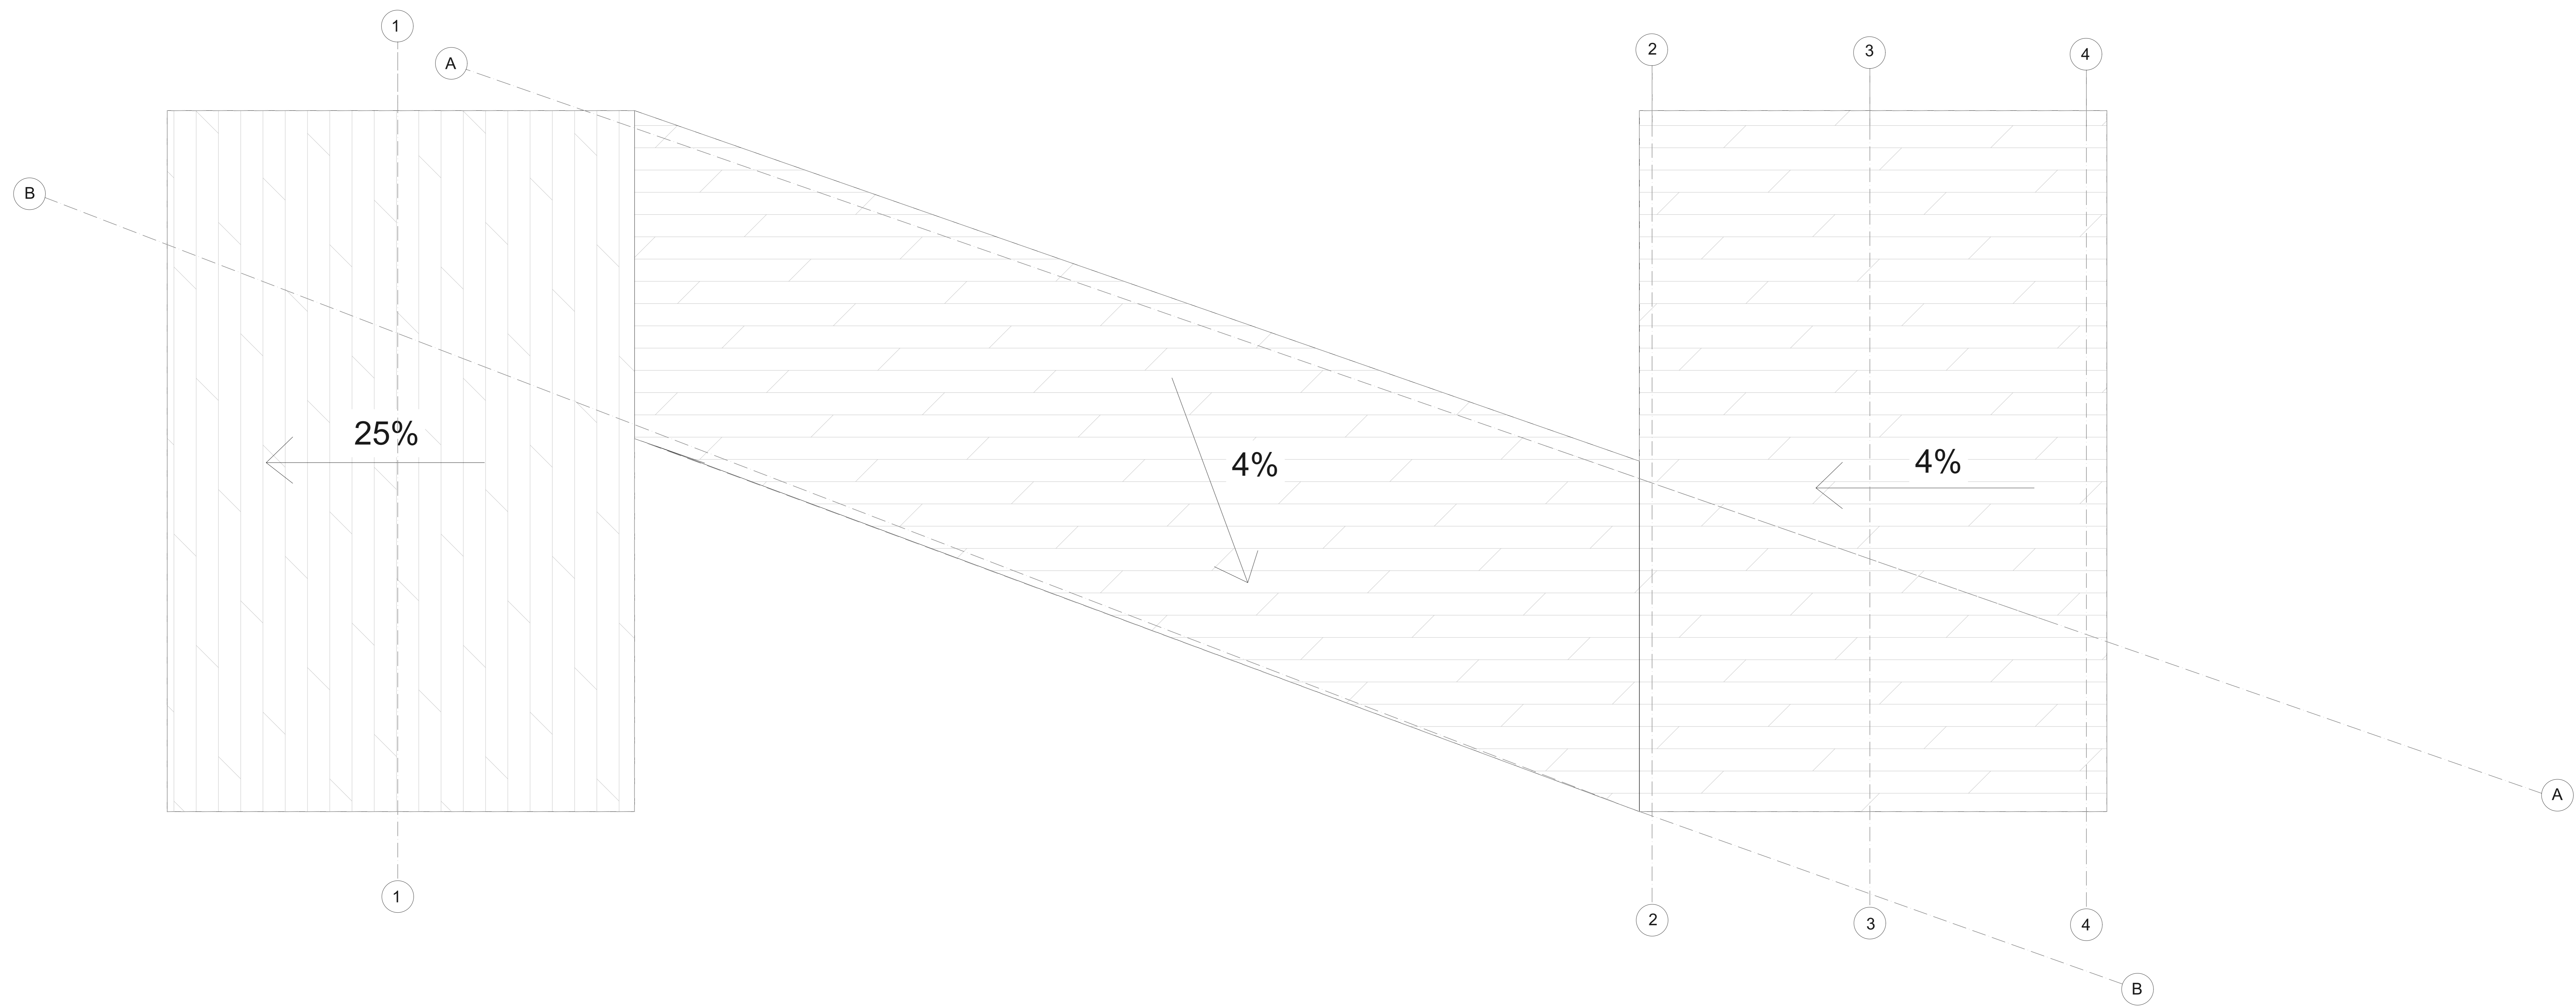

REFUGIO EDUCATIVO SENDERO CIRCUNDATE  
 UBICACIÓN: HUILLOC, OLLANTAYTAMBO, PERÚ

PROFESORES: RODRIGO SAAVEDRA  
 ISADORA AUBEL

TALLER: TALLER DEL ACTO Y EL VACÍO; TAMAÑO  
 ARQUITECTÓNICO DEL INTERIOR

CONTENIDO: PLANO TECHUMBRE EXTERIOR  
 ESCALA: 1:25

FECHA: 04-12-2020

LAMINA  
**N°07**